



Netia SA
02-822 Warszawa, ul. Poleczki 13
Adres do korespondencji:
Netia SA
Dział Utrzymania
Infrastruktury Sieciowej
Okręg Północ
ul. Grunwaldzka 229
85-438 Bydgoszcz
tel. +48 22 352 66 76
fax +48 22 352 66 66

Bydgoszcz, dnia 16.12.2016

BUTOH
Włodzimierz Palicki
Ul. Chodkiewicza 15 / III piętro
85-065 Bydgoszcz

Nasz znak: **DUU-E/N-16/083/AG-DUU-29/DP/15**

Wasz znak: pismo z dnia 14.11.2016

UZGODNIENIE / WARUNKI TECHNICZNE

Dotyczy: Uzgodnienie i warunki techniczne zabezpieczenia sieci telekomunikacyjnej Netia S.A. w związku z projektem: „Przebudowa skrzyżowania ulicy Wiatrakowej z ul. Nowodworską, Lenartowicza i Traugutta w Bydgoszczy z wyznaczeniem kontrpasa rowerowego w ul. Wiatrakowej”.

W odpowiedzi na Państwa pismo z dnia 14.11.2016, otrzymane w dniu 15.11.2016, Dział Utrzymania Infrastruktury Sieciowej Netia S.A. **uzgadnia projekt i wydaje warunki techniczne na zabezpieczenie sieci telekomunikacyjnej Netia S.A. w związku z projektem „Przebudowa skrzyżowania ulicy Wiatrakowej z ul. Nowodworską, Lenartowicza i Traugutta w Bydgoszczy z wyznaczeniem kontrpasa rowerowego w ul. Wiatrakowej”.**

Według przedłożonego projektu zagospodarowania terenu, w/w inwestycja powoduje konieczność zabezpieczenia istniejącej, w zakresie opracowania, kanalizacji kablowej 3-otworowej Netia S.A.

Na załączonym projekcie zagospodarowania terenu, kolorem pomarańczowym zaznaczono przebieg **istniejącej kanalizacji kablowej** Netia S.A. (Ark. 1)

Szczegółowe warunki techniczne zabezpieczenia sieci Netia SA:

1. Zabezpieczyć kanalizację kablową Netia S.A. przed uszkodzeniem oraz osiadaniem gruntu.
2. Jeżeli w wyniku robót nastąpi wypłylenie kanalizacji kablowej należy go zagłębić do min. 1,1 m warstwy pokrycia.
3. Odcinek kanalizacji kablowej Netia S.A. wypadający w obrysie granicy projektowanej nawierzchni asfaltowej należy zabezpieczyć dwudzielną rurą osłonową typu A160 PS.
4. Studnie kablowe wyregulować do poziomu projektowanej wierzchniej warstwy gruntu.
5. Prace powinny być wykonane zgodnie z odpowiednimi normami i przepisami, w tym normami Netia S.A., dotyczącymi zbliżeń poziomych i pionowych, kolizji tras, lokalizacji i głębokości posadowienia, rodzajów i jakości używanych materiałów, stosowanych technologii i rozwiązań stałych, doraźnych, typowych i jednostkowych.



6. Wszystkie prace związane z zabezpieczeniem kanalizacji teletechnicznej należy wykonywać bezwzględnie pod nadzorem pracownika Netia S.A.
7. Roboty budowlane ulegające zakryciu lub zanikające, zgłosić do odbioru Netia S.A. - Dział Utrzymania Usług - w obecności przedstawiciela Inwestora i Wykonawcy. Odbiór odbędzie się zgodnie z normami Netia S.A.

Wymagania formalne:

1. W fazie związanej z przygotowaniem projektu w razie konieczności udzielenia dodatkowych informacji, prosimy o kontakt z Działem Utrzymania Infrastruktury Sieciowej w Okręgu Północ, tel. +48 22 352 66 76; fax. +48 22 352 66 66.
2. Przed przystąpieniem do robót związanych bezpośrednio z siecią Netia S.A. w celu uzyskania ich akceptacji, Wykonawca zgłosi pisemnie /z minimum 21-dniowym wyprzedzeniem/ zamiar rozpoczęcia prac. Zgłoszenie prac winno zawierać: termin planowanego rozpoczęcia i zakończenia, lokalizację, zakres i harmonogram prac, nr uzgodnień Netia S.A. **Adres, na który należy dostarczyć zgłoszenie: Netia S.A., Dział Utrzymania Infrastruktury Sieciowej, Okręg Północ, 85-438 Bydgoszcz, ul. Grunwaldzka 229, e-mail: nadzory@netia.pl, tel. +48 22 352 66 76 , fax. +48 22 352 66 66.**
3. Po zatwierdzeniu harmonogramu robót, Netia S.A. Protokołem Przekazania Placu Budowy przekaze Wykonawcy/Inwestorowi urządzenia podlegające zabezpieczeniu, zobowiązując do utrzymania ich w ciągłym ruchu eksploatacyjnym.
4. Prace wzdłuż sieci telekomunikacyjnej Netia SA /mniej niż 2m/ należy prowadzić po wytyczeniu jej przebiegu, ze szczególną ostrożnością z wykluczeniem użycia sprzętu mechanicznego oraz przy udziale przedstawiciela Netia S.A. Nie wyklucza się odstępstw trasowych i wypłyceń sieci.
5. W przypadku uszkodzenia w trakcie robót sieci telekomunikacyjnej Netia SA Wykonawca zobowiązany jest niezwłocznie powiadomić o tym fakcie **Dział Utrzymania Infrastruktury Sieciowej, Okręg Północ, 85-438 Bydgoszcz, ul. Grunwaldzka 229, tel. +48 22 352 66 76 lub tel. +48 22 330 22 33 (czynny 24h).**
6. Wszelkie prace związane z siecią teletechniczną należy wykonać zgodnie z ogólnie obowiązującymi przepisami oraz normami Netia S.A, a zastosowane materiały muszą być zgodne z Listą Materiałów dopuszczonych w Netia S.A.
7. **Wykonane prace podlegają odbiorowi technicznemu przez przedstawiciela Netii SA.**
8. Wszelkie koszty związane z przebudową, nadzorem (*nadzór techniczny przedstawiciela Netii płatny zgodnie z obowiązującym cennikiem w Netia SA*) i zabezpieczeniem istniejącej infrastruktury Netii ponosi Inwestor.
9. Koszty wszelkich robót i uszkodzeń sieci telekomunikacyjnej Netii SA powstałe w wyniku prowadzonych prac jak i wynikające z wadliwego ich wykonania ponosi Inwestor \ Wykonawca. Netia SA zastrzega możliwość dochodzenia roszczeń z tytułu strat w ruchu telekomunikacyjnym powstałych w wyniku uszkodzenia sieci telekomunikacyjnej Netia SA.
10. **Warunki techniczne są ważne przez jeden rok.**

Informacje o sieci Netia SA:


Zawarte powyżej informacje o sieci Netia S.A. są aktualne na dzień wystawienia niniejszych warunków technicznych ważnych przez jeden rok. **Zastrzega się możliwość zmian stanu sieci w czasie ważności warunków technicznych.**

Z poważaniem
Przedstawiciel Netia S.A.

Andrzej Grycmacher

Załączniki:

1. Projekt zagospodarowania terenu – Rys. nr 1 / 1 kpl.

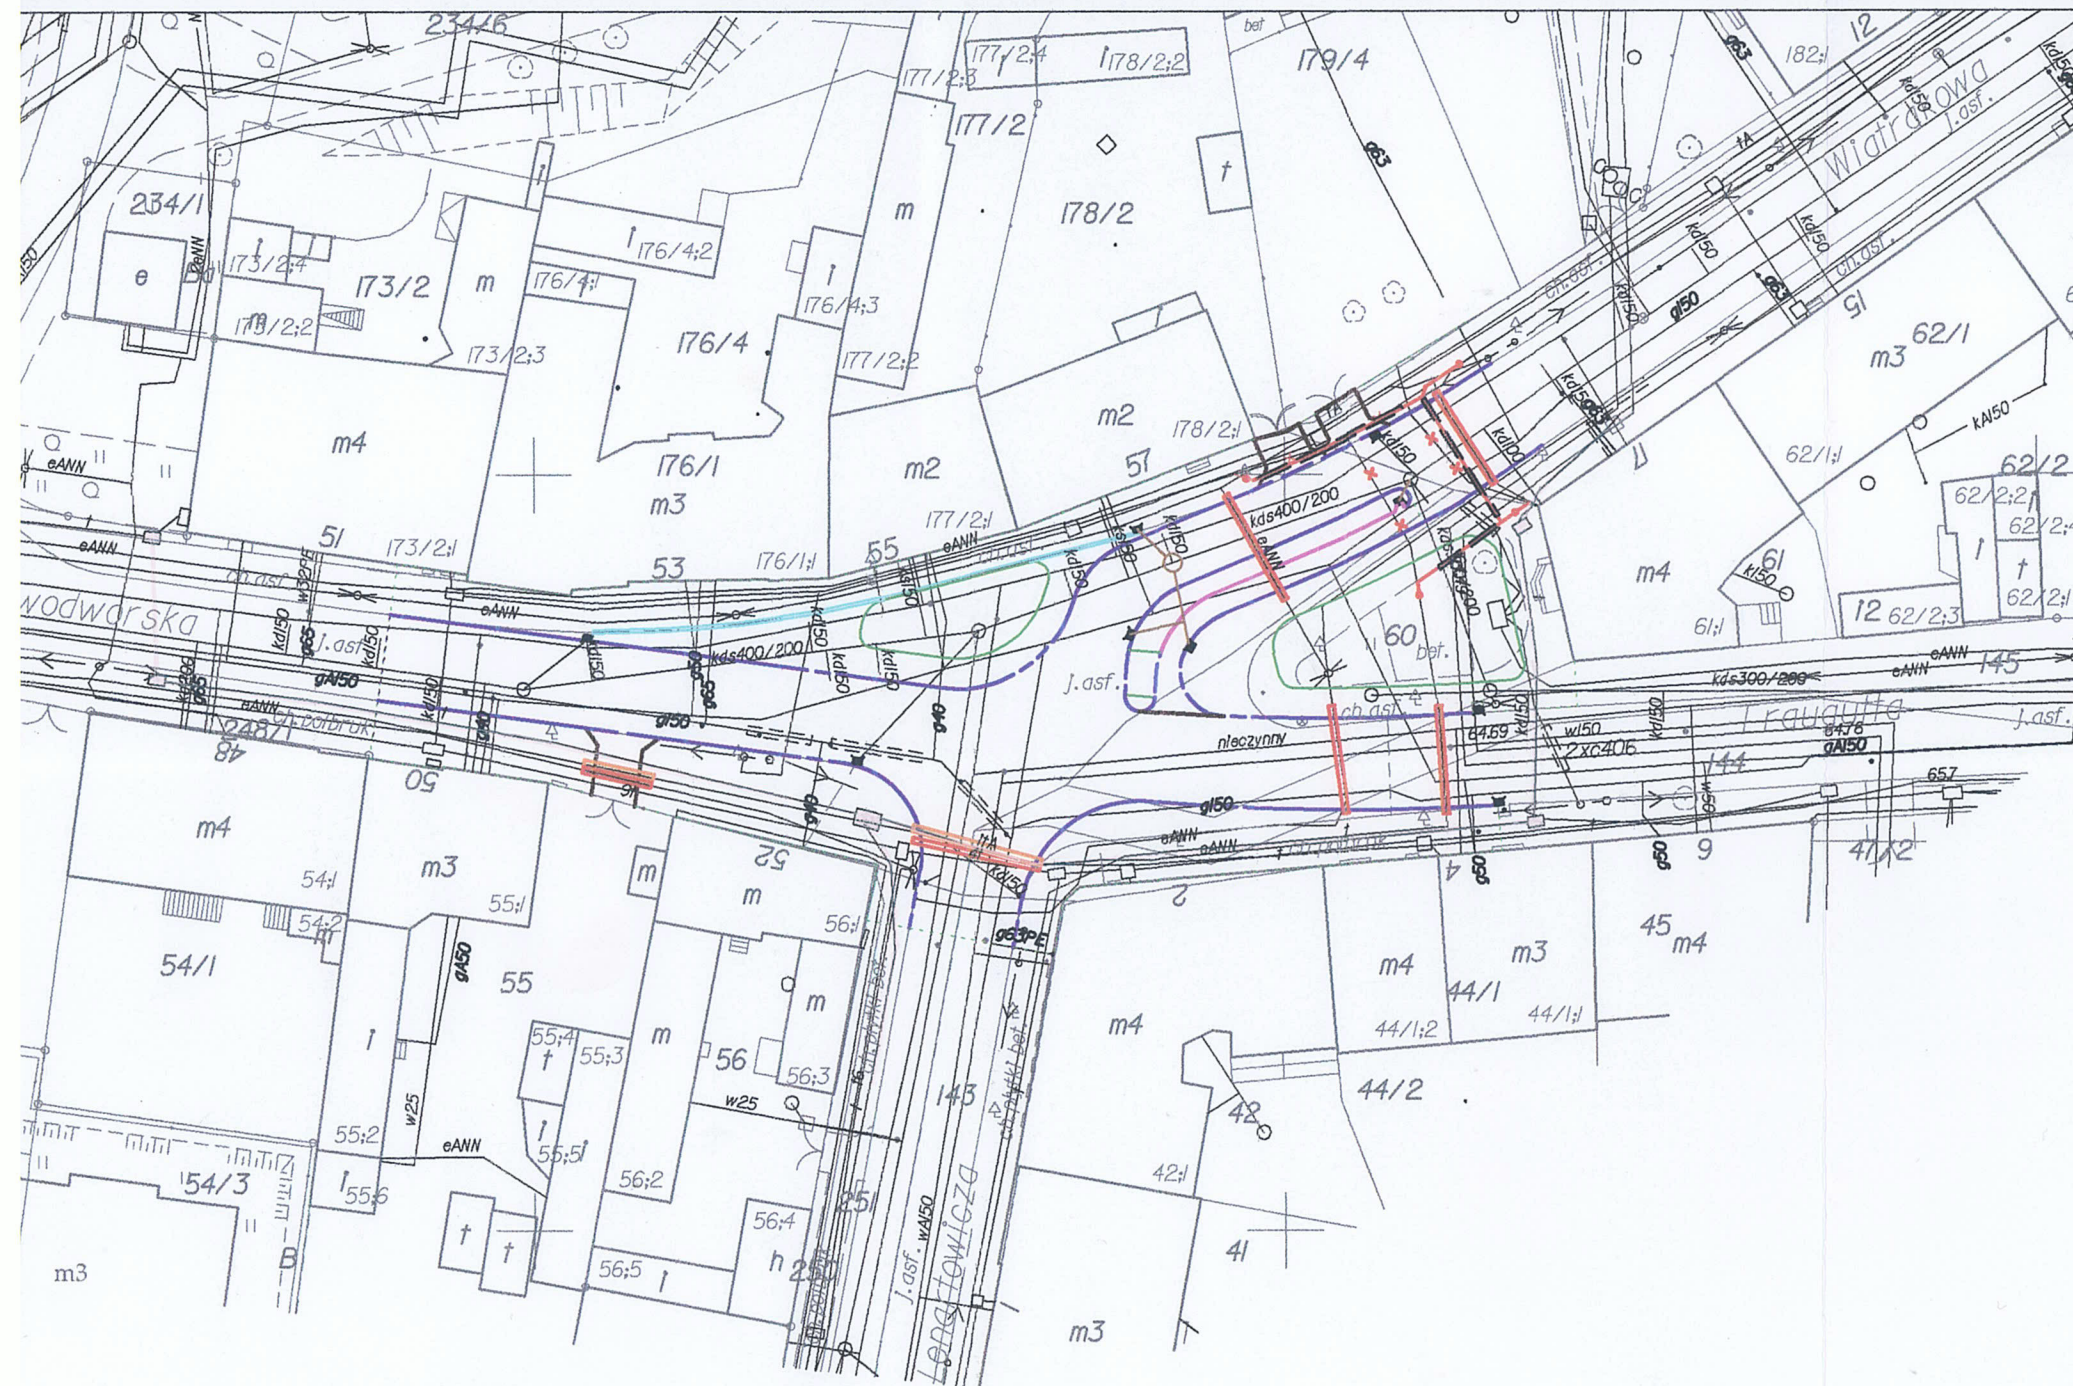

LEGENDA

- proj. jezdnia z betonu asfaltowego na nowej podb.
- proj. nakładka z betonu asfaltowego na istn. nawierzchni
- proj. nawierzchnie zjazdów z kostki betonowej czarnej
- proj. ścieżka rowerowa z asfaltobetonu
- proj. wypełnienia chodnikowe z kostki betonowej żółtej
- proj. chodniki z płyt betonowych szarych
- proj. ściek chodnikowy z kostki betonowej szarej
- proj. krawężnik wyst. 12 cm
- proj. krawężnik na zjazdach wyst. 4 cm
- proj. krawężnik na przejściach dla pieszych wyst. 2 cm
- proj. opornik, wtopiony
- proj. obrzeże chodnikowe
- proj. kable energetyczne
- istn. kable do demontażu
- rura ochronna PCV
- rura ochronna dzielona PCV ele
- rura ochronna dzielona PCV tele
- proj. wpust uliczny
- proj. kanalizacja deszczowa

Netia S.A.
ul. Poleczki 13, 02-822 Warszawa
Załącznik do pisma
Nr DMU-E/N-16/083/AG-Dum-28/DP/15
z dnia 16.12.2016

Przedstawiciel Netia S.A.
Andrzej Grycmacher

Zespół Uzgadniania Dokumentacji
Projektowej w Bydgoszczy
Aktualne projektowane służy uzgodnieniu w ZUOP
Stan na dzień: 01.08.2016 r.

Posiada się, że niniejszy dokument został opracowany
w wyniku prac geodezyjnych i kartograficznych, których
rezultaty zawiera operat techniczny wpisany do ewidencji
materiałów państwowego zasobu geodezyjnego i kartograficznego

MIEJSKA PRACOWNIA GEODEZYJNA
Grodzki Ośrodek Dokumentacji
Geodezyjnej i Kartograficznej w Bydgoszczy

Identyfikator ewidencyjny materiału zasobu - operatu
technicznego:

P.0461.2016.2429

Data wpisania operatu technicznego
do ewidencji materiałów zasobu

09 SIE. 2016

Imię, nazwisko i podpis osoby reprezentującej organ

z up. Prezydenta Bydgoszczy:
Magdalena Gilniewska

MAPA DO CELÓW PROJEKTOWYCH skala 1:500

Bydgoszcz ul. Wiatrakowa

PUNKT "2000" S.6

Arkusz mapy 321.II.3J, II.3K

układ wys. "Amsterdam"

Jednostka ewidencyjna 046101 m. Bydgoszcz

obręb: 98, 99, 107

MPG.D.422.2528.2016

Nie wykonano ustaleń obciążen służebnościami gruntowymi

Ks.rob.8056/2016 Wyk.A. Izbaner upr 16722

Bydgoszcz 01.08.2016 r



BUTOH Włodzimierz Palicki			ul. Chodkiewicza 15		85-065 Bydgoszcz		butoh		
Drogi dla rowerów w Bydgoszczy		Stadium		Uprawnienia		Podpisy			
		Projekt do uzgodnień							
Objekt: Przebudowa ulicy Wiatrakowej w Bydgoszczy z budową infrastruktury dla ruchu rowerowego		Projektanci	mgr inż. W.Palicki		UAN-KZ-7210/278/87 upow. do sporz. proj. drog, typ. most., przep.				
			mgr inż. Robert Jakielski		KUP/0126/POOD/08 Uprawn. do projektowania bez ograniczeń w spec. drogowej				
		Sprawdzający	mgr inż. M.Kostrzewa		KUP/3/POOK/03 w spec. konstr.budowlanej				
Przedmiot opracowania: Plan zagospodarowania terenu		Sierpień 2016		1:500		1			
		Data		Skala		Nr rysunku			

Netia SA

ul. Poleczki 13, 02-822 Warszawa

adres do korespondencji:

ul. Grunwaldzka 229, 85-438 Bydgoszcz

tel.: 52 581 55 01 fax: 52 581 55 00



Załącznik do UZGODNIENIA Nr 16/08/15
WNIOSZENIA

Przedstawiciel Netia S.A.

Bydgoszcz, dnia 05-02-2015

KAZIMIERZ SOLAREK

ŚLEC Netia SA

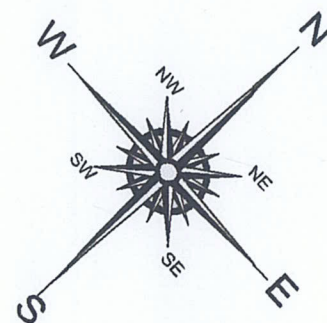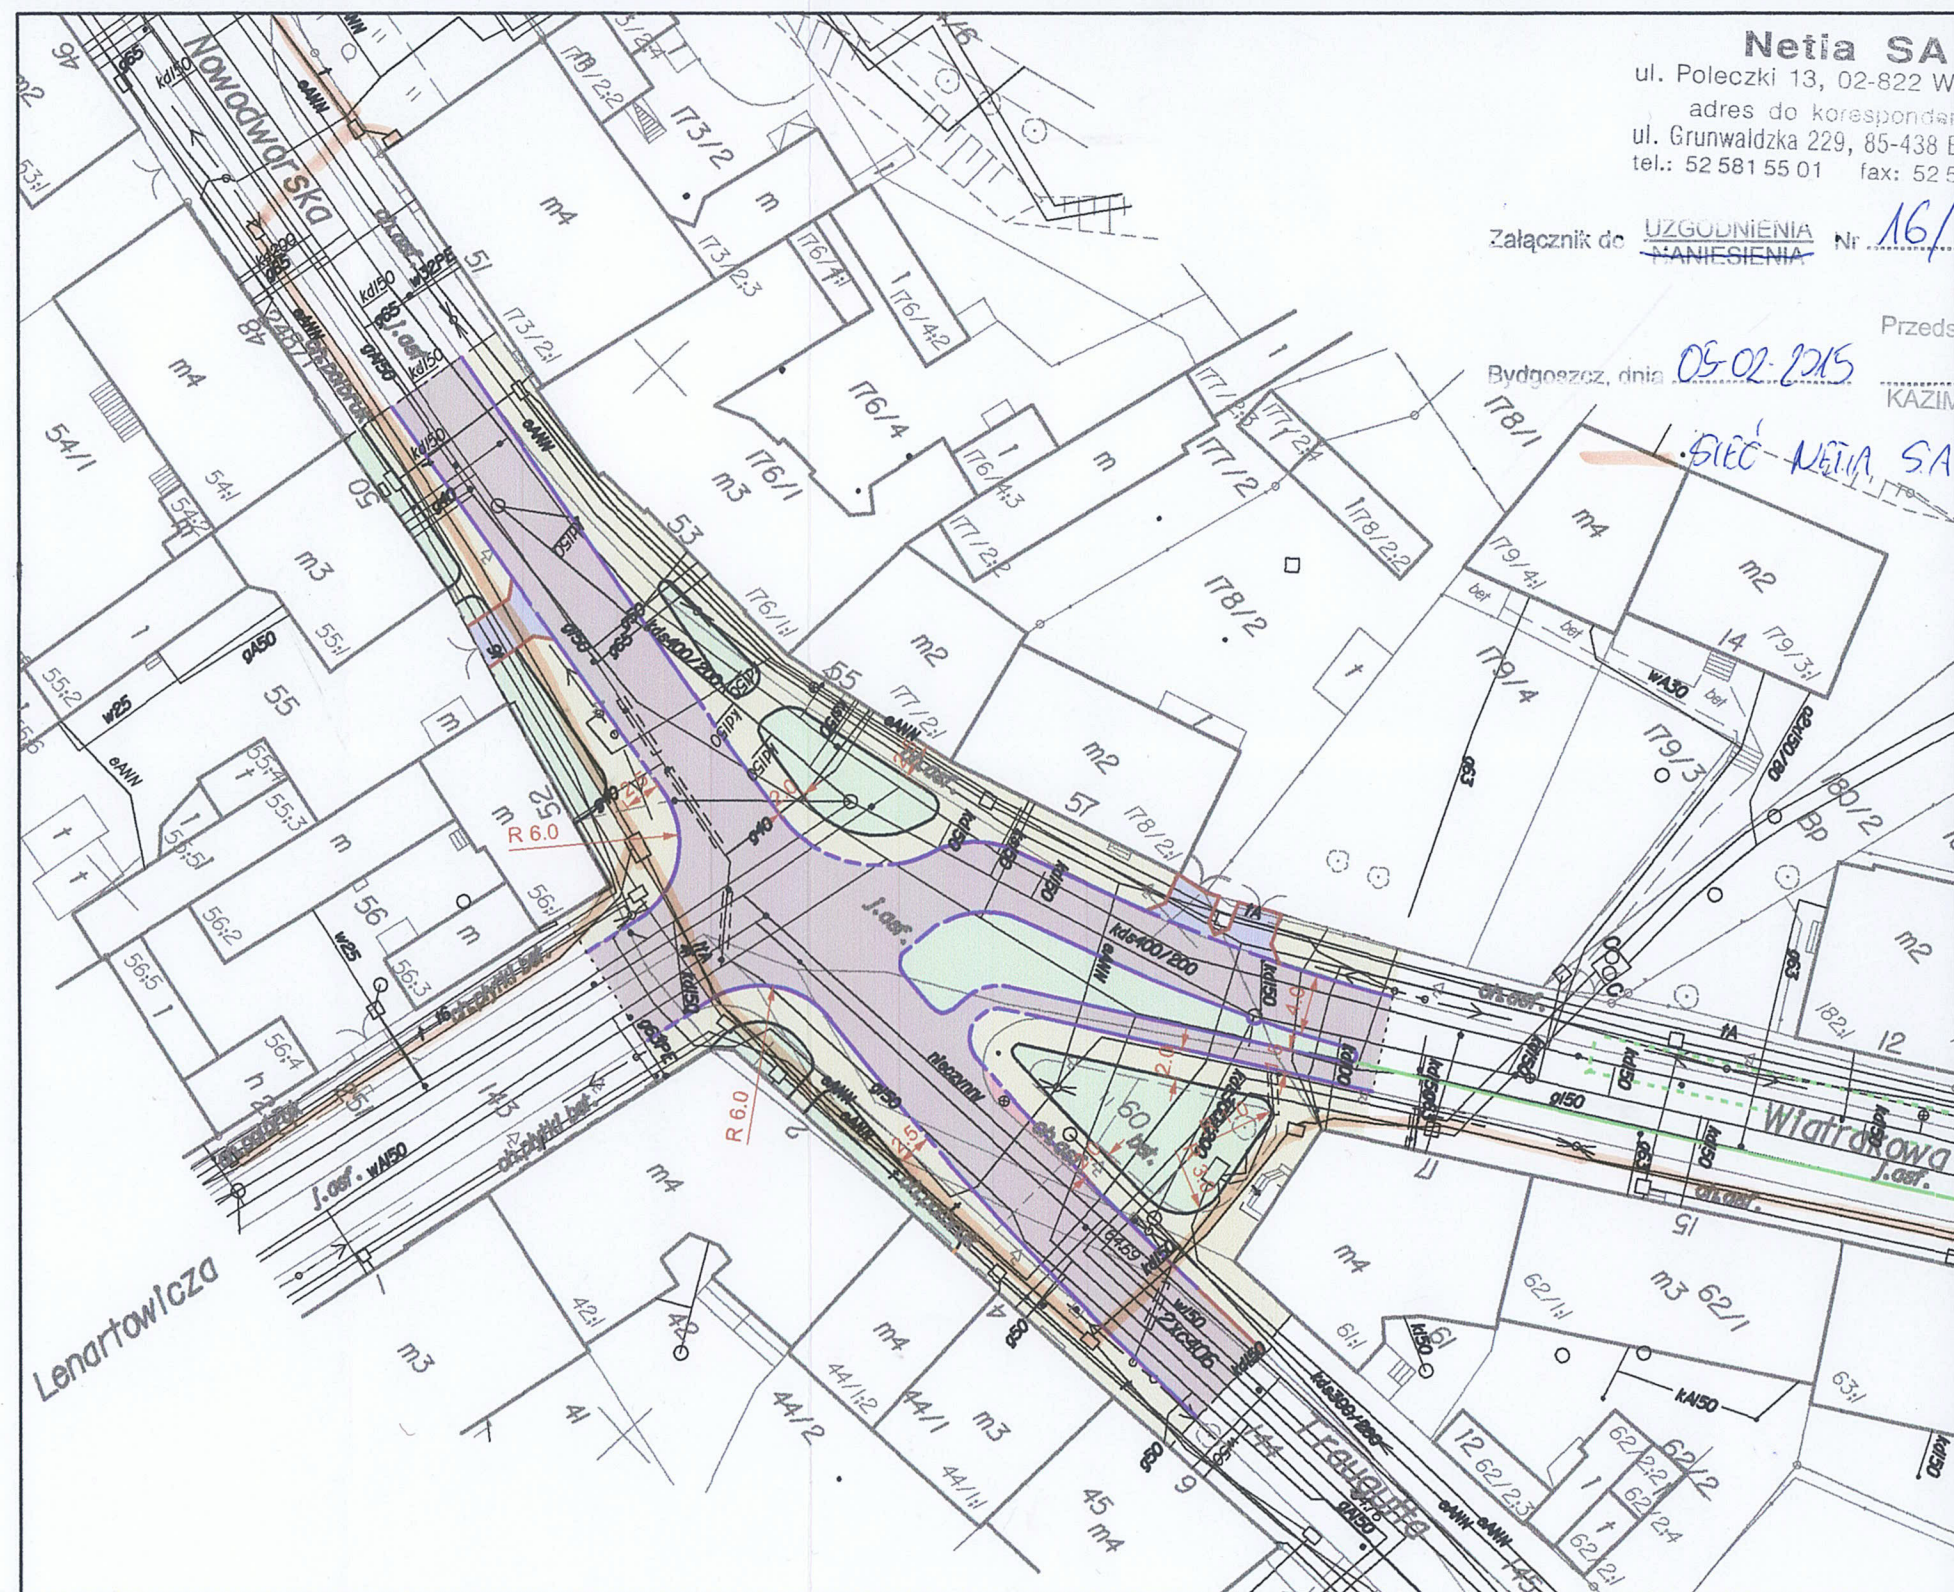

BUTOH Włodzimierz Palicki

ul. Chodkiewicza 15 85-065 Bydgoszcz

butoh

Drogi dla rowerów w Bydgoszczy	Stadium		Uprawnienia	Podpisy
	KONCEPCJA			
Obiekt: Przebudowa ulicy Wiatrakowej w Bydgoszczy z budową infrastruktury dla ruchu rowerowego	Projektanci	mgr inż. W.Palicki	UAN-KZ-7210/278/87 upow. do sporz. proj. dróg, typ. most., przep.	
		mgr inż. Robert Jakielski	KUP/0126/POOD/08 Uprawn. do projektowania bez ograniczeń w spec. drogowej	
	Sprawdzający	mgr inż. M.Kostrzewa	KUP/3/POOK/03 w spec. konstr.budowlanej	
Przedmiot opracowania:	STYCZEŃ 2015		1:500	1
	PLAN SYTUACYJNY			
	Data		Skala	Nr rysunku