


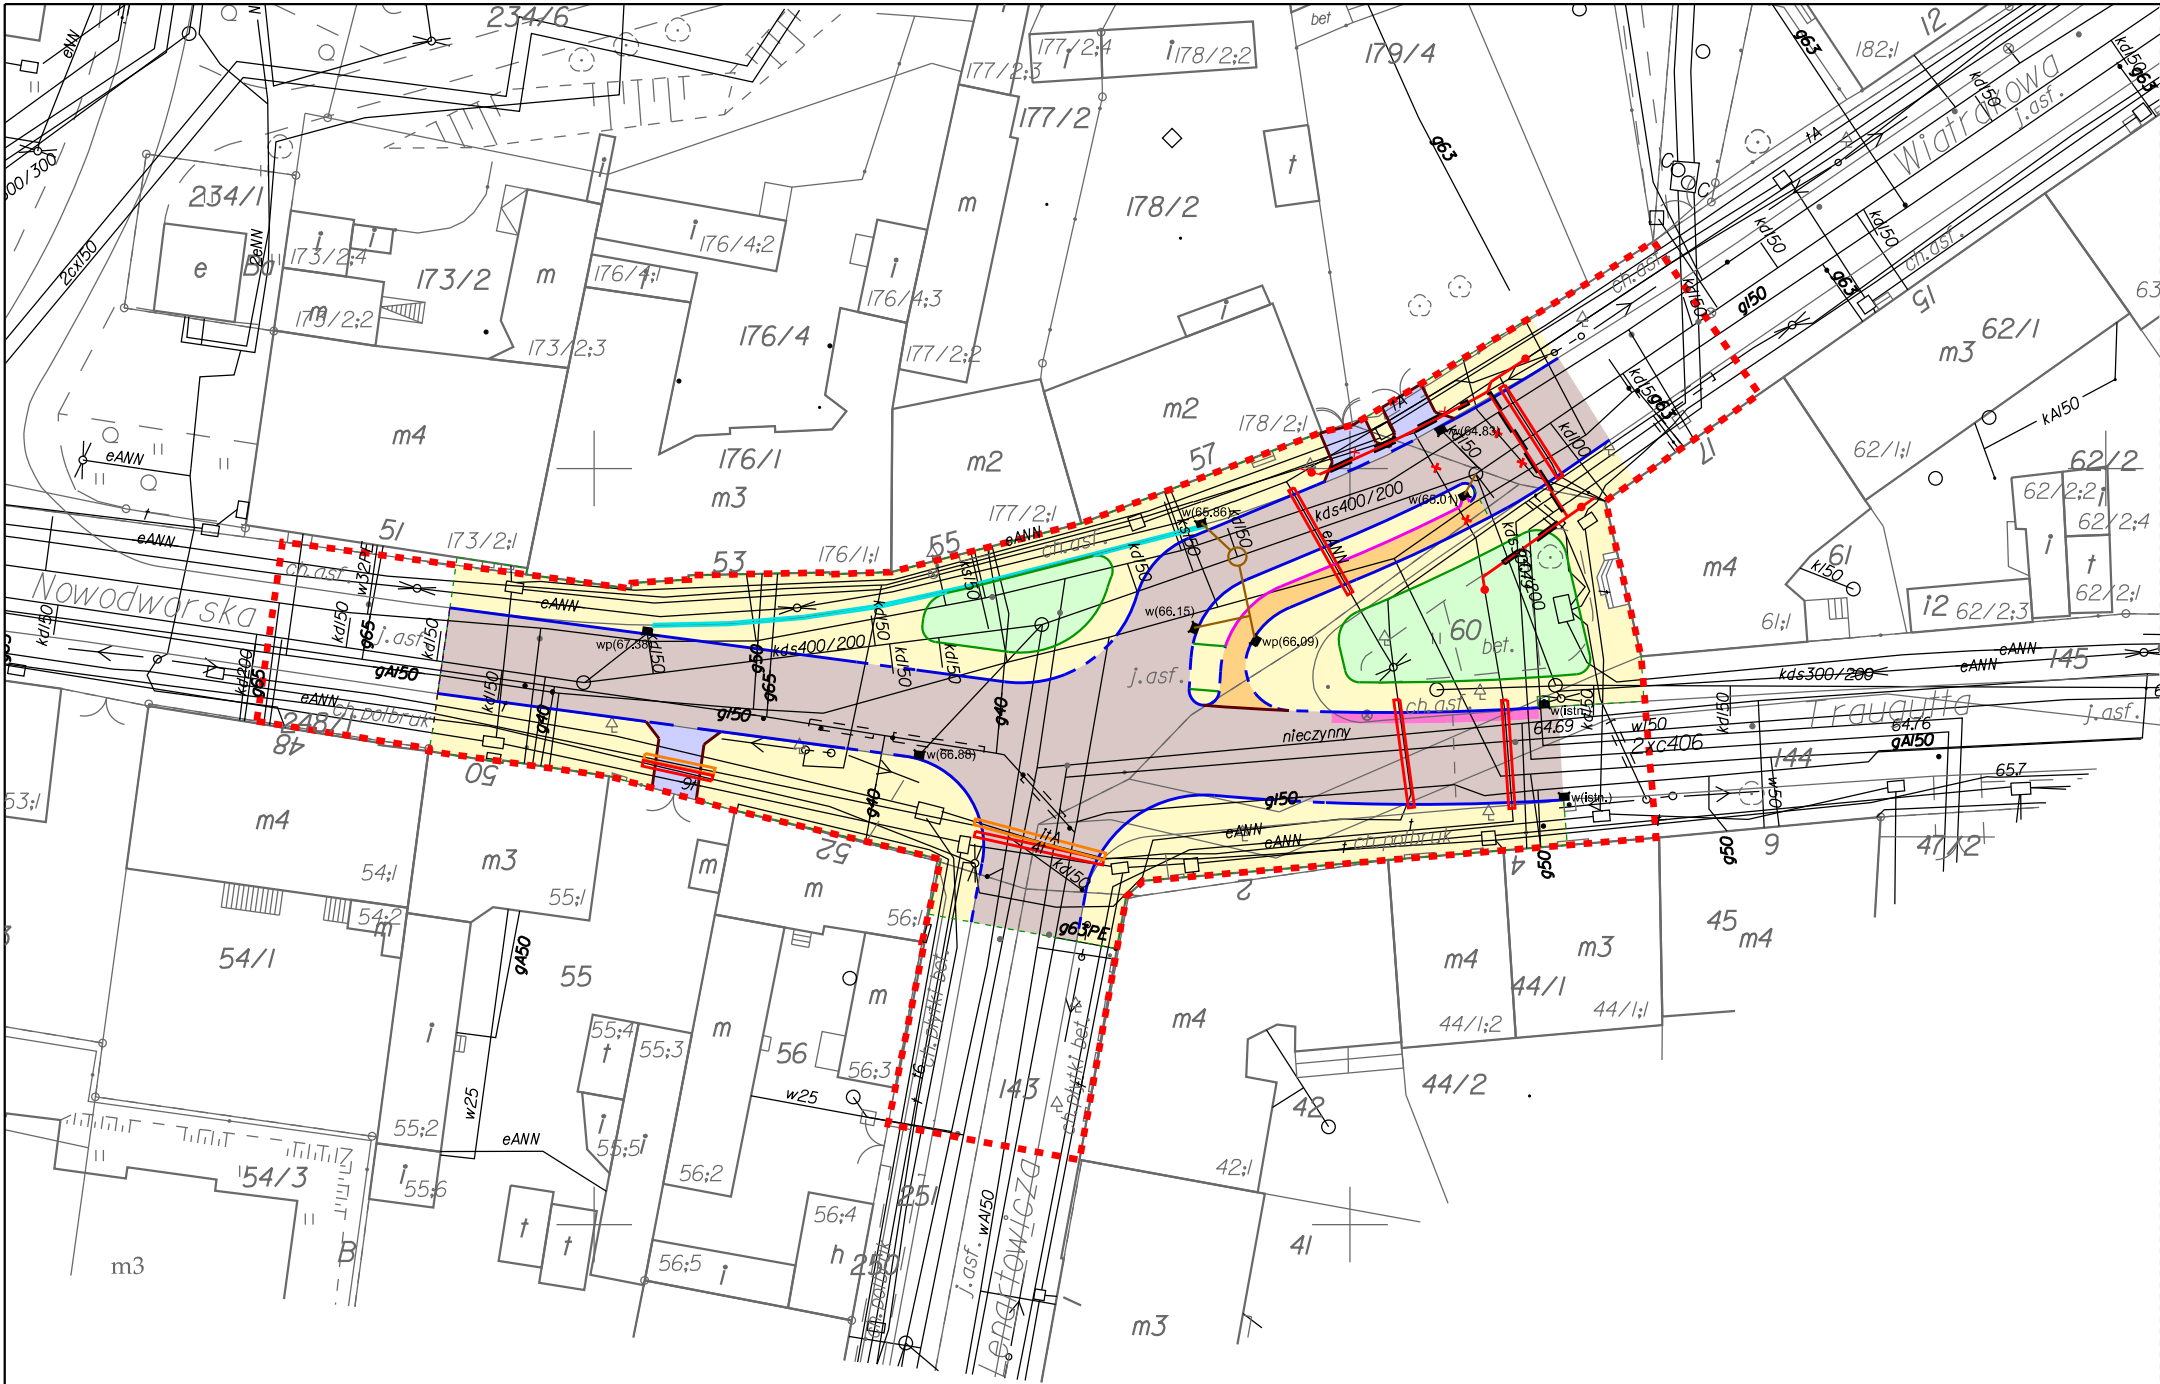

LEGENDA

- proj. linie rozgraniczenia
- proj. jezdnia z betonu asfaltowego na nowej podb.
- proj. nakładka z betonu asfaltowego na istn. nawierzchni
- proj. nawierzchnie zjazdów z kostki betonowej czarnej
- proj. ścieżka rowerowa z asfaltobetonu
- proj. wypełnienia chodnikowe z kostki betonowej żółtej
- proj. chodniki z płyt betonowych szarych
- proj. zieleni
- proj. ściek chodnikowy z kostki betonowej szarej
- proj. krawężnik wyst. 12 cm
- proj. krawężnik na zjazdach wyst. 4 cm
- proj. krawężnik na przejściach dla pieszych wyst. 2 cm
- proj. opornik, wtopiony
- proj. obrzeże chodnikowe
- proj. kable energetyczne
- istn. kable do demontażu
- rura ochronna PCV
- rura ochronna dzielona PCV ele
- rura ochronna dzielona PCV tele
- proj. wpust uliczny - zwykły
- proj. wpust uliczny - jezdniowo-krawężnikowy
- proj. kanalizacja deszczowa

Zespół Uzgadniania Dokumentacji
Projektowej w Bydgoszczy

Aktualne projektowane sieci uzgodnione w ZUBP

Brak projektowanych sieci w ZUBP

Stan na dzień: 01.08.2016 r.

Poswiadcza się, że niniejszy dokument został opracowany w wyniku prac geodezyjnych i kartograficznych, których rezultaty zawiera operat techniczny wpisany do ewidencji materiałów państwowego zasobu geodezyjnego i kartograficznego

MIEJSKA PRACOWNIA GEODEZYJNA
Grodzki Ośrodek Dokumentacji
Geodezyjnej i Kartograficznej w Bydgoszczy

Identyfikator ewidencyjny materiału zasobu - operatu technicznego: P.0461.2016.2429

Data wpisania operatu technicznego do ewidencji materiałów zasobu: 09 SIE. 2016

Imię, nazwisko i podpis osoby reprezentującej organ:
z up. Prezydenta Bydgoszczy:
Magdalena Gliniecka

MAPA DO CELOW PROJEKTOWYCH
skala 1:500

Bydgoszcz ul. Wiatrakowa
PUWG "2000" S.6
Arkusze mapy 321.II.3.I, II.3.3
układ wys. "Amsterdam"
Jednostka ewidencyjna 046101.I m. Bydgoszcz
obręb: 98.99.107
MPG.D.422.2528.2016

Nie wykonano ustaleń obciążen służebnościami gruntowymi

Ks.rob.8056/2016 Wyk.A.Izbaner upr 16722
Bydgoszcz 01.08.2016 r.

BUTOH Włodzimierz Palicki			ul. Chodkiewicza 15		85-065 Bydgoszcz		butoh	
Drogi dla rowerów w Bydgoszczy		Stadium		Uprawnienia	Podpisy			
		Projekt budowlany						
Obiekt: Przebudowa ulicy Wiatrakowej w Bydgoszczy z budową infrastruktury dla ruchu rowerowego		Projektanci	mgr inż. W.Palicki		UAN-KZ-7210/278/87 upow. do sporz. proj. dróg, typ. most., przep.			
			mgr inż. Robert Jakielski		KUP/0126/POOD/08 Uprawn. do projektowania bez ograniczeń w spec. drogowej			
Przedmiot opracowania: Plan zagospodarowania terenu		Sprawdzający	mgr inż. M.Kostrzewa		KUP/3/POOK/03 w spec. konstr.budowlanej			
		16 stycznia 2017			1:500		1	
		Data			Skala		Nr rysunku	