

woj. : kujawsko – pomorskie
 miasto: Bydgoszcz
 obręb: 0337
 ulica: Berlinga

MAPA DO CELÓW PROJEKTOWYCH
 SKALA 1: 500


PUWG 2000/6 ark. mapy: 422-2111; 422-2112
 422-2113; 422-2114

Uk. wys. Amsterdam
 MPG.D.422.1571.2015

L.k.s.Rob.: 248_15
 Bydgoszcz, dnia 23.06.2015 r.
 Mapa opracowana na podstawie danych z dnia 20.05.2015r.

Nie wklucza się istnienia w terenie również urządzeń podziemnych ułożonych, a nie zgłoszonych do inwentaryzacji geodezyjnej.


Mapa została wykonana bez ustalenia obciążen/służebnościami gruntowymi ujawnionymi w księgach wieczystych.

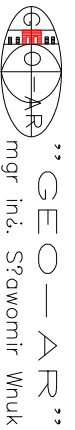

mgr inż. Sławomir Wnuk
 85-130 Bydgoszcz, ul. Gudekowska 26/12a
 Tel./fax (052) 379 55 81, 604 612 737
 NIP 554-213-61-4@geodar.pl

Zespół Usługowania Dokumentacji
 Projektowej w Bydgoszczy
 -Aktuariusz-projektowanie i inżyniering w Ziemi
 Biuś projektowania i inż. w Ziemi
 Sien na dzień...: 20.05.2015 r.

Podziacza się, że niniejszy dokument został opracowany w wyniku prac geodezyjnych i kartograficznych, których rezultaty zawiera operat techniczny wpisany do ewidencji mierzonych punktów technicznych geodezyjnych. MIEJSKA PRACOWNIA GEODEZYJNA W BYDGOSZCZY Główny Ośrodek Dokumentacji Geodezyjnej i Kartograficznej w Bydgoszczy Identyfikator ewidencyjny materiału P.0461. zosobu – operatu technicznego do ewidencji mierzonych punktów technicznych geodezyjnych. Imię, nazwisko i podpis osoby reprezentującej organ.

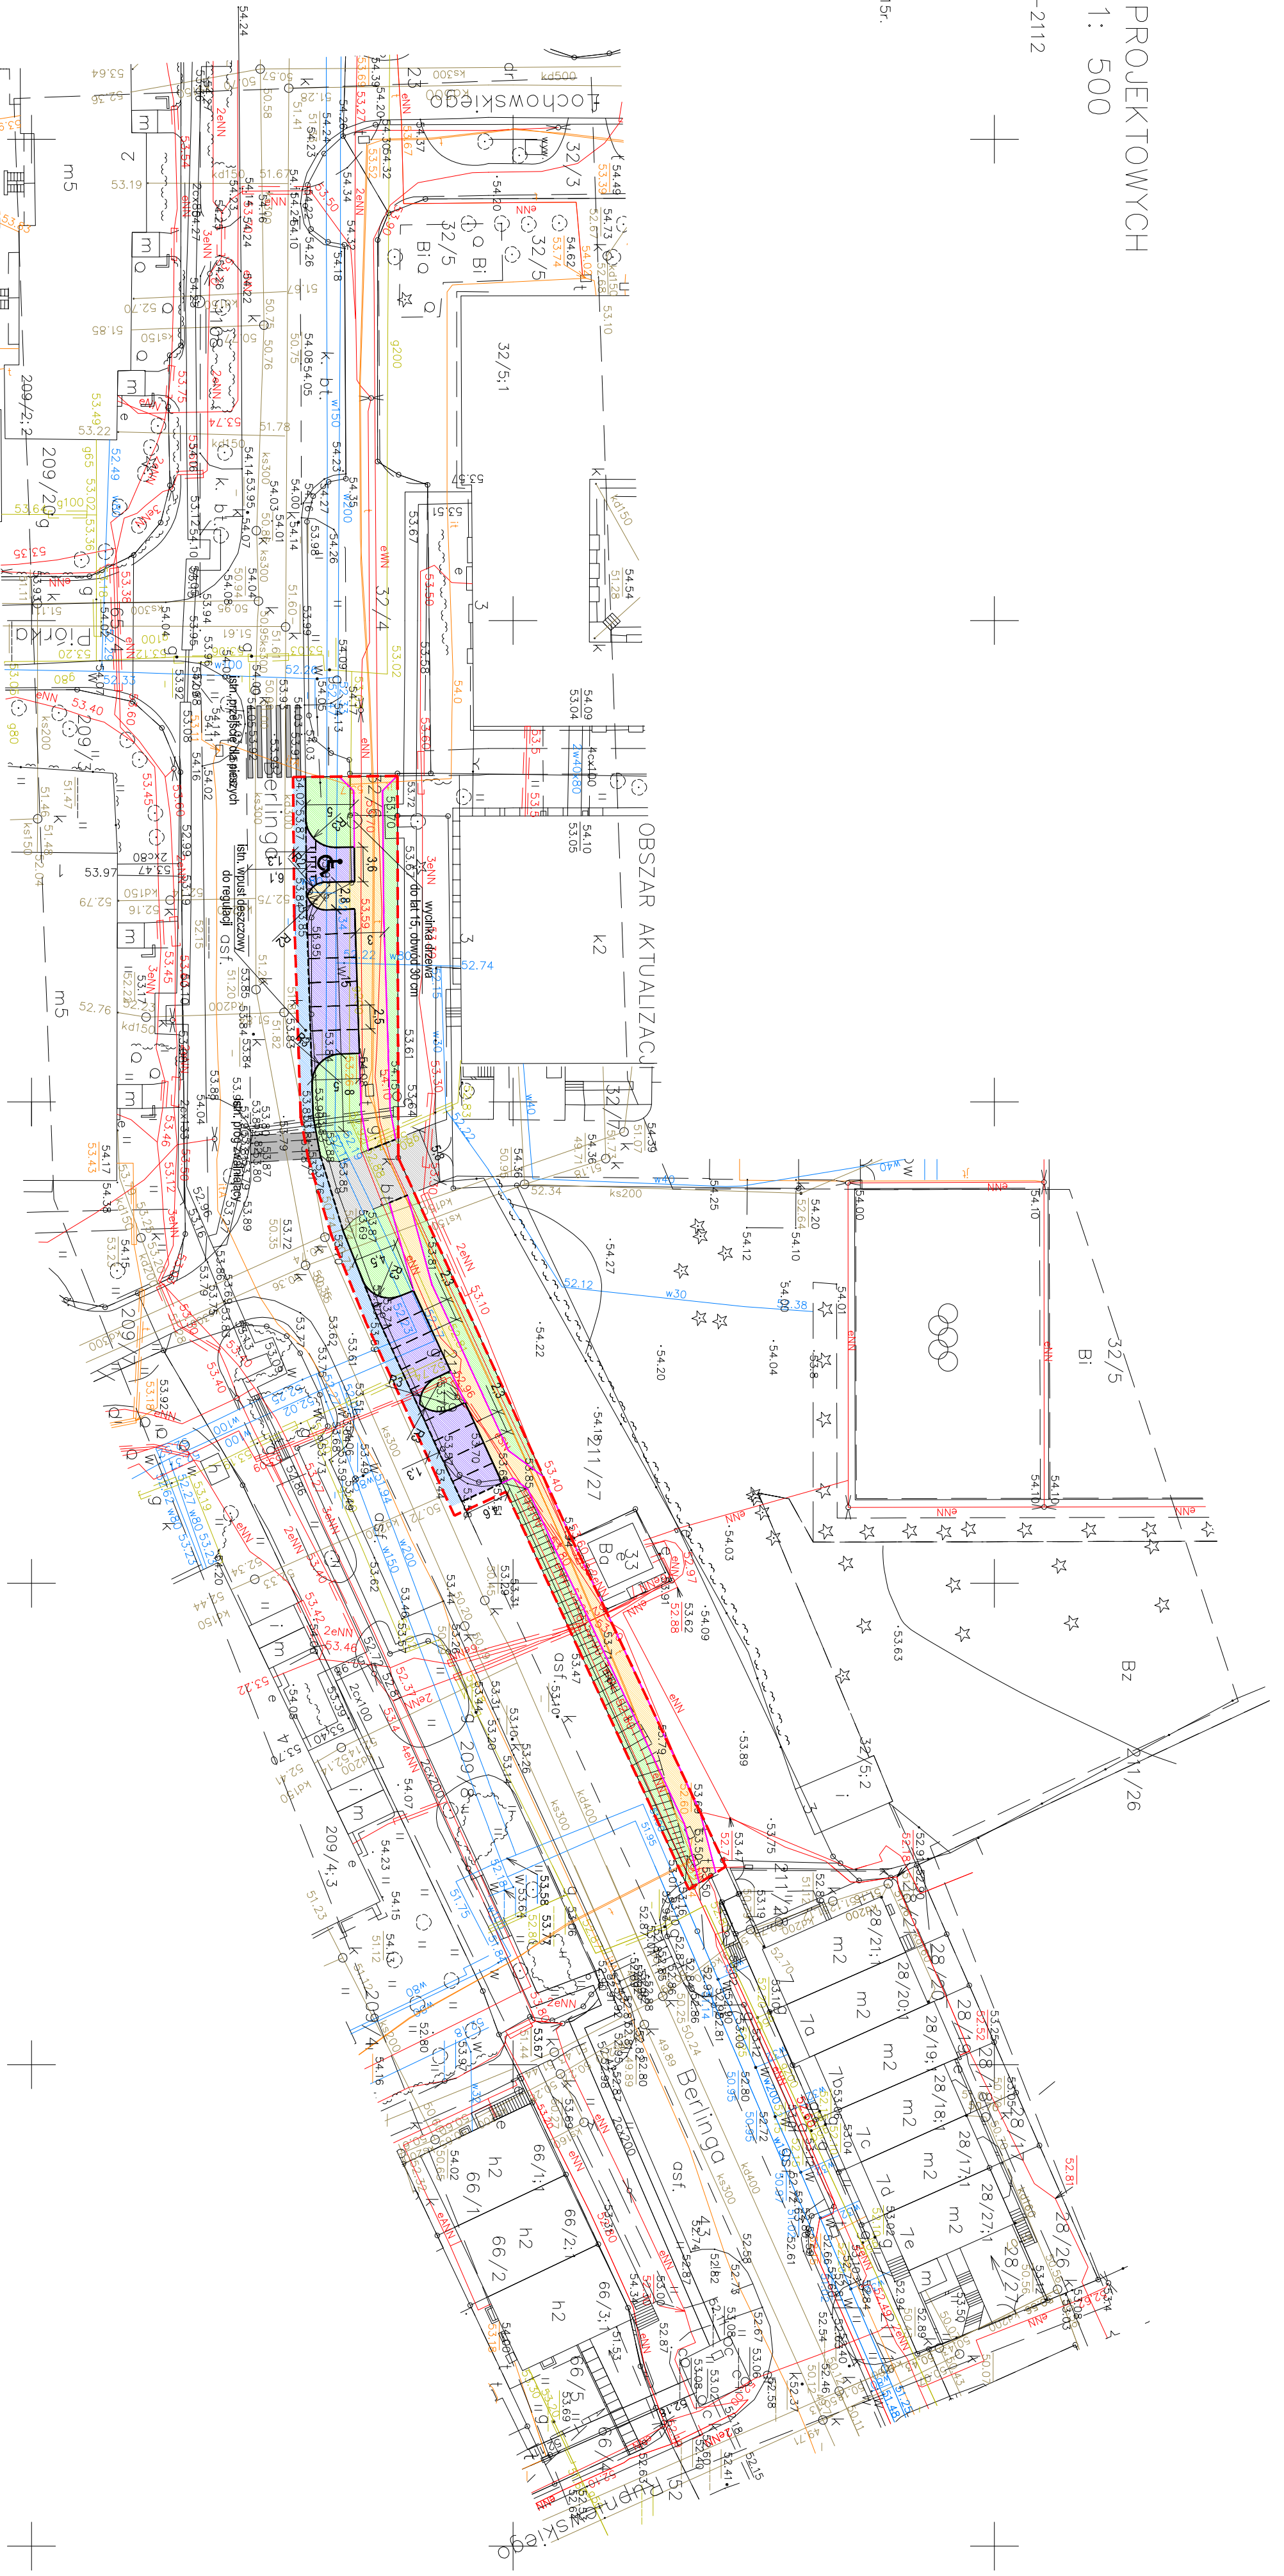

LEGENDA:

	istn. wjazd do szczyły
	proj. miejsca postojowe z kostki betonowej - 15mp.
	proj. chodnik z kostki betonowej
	remont istn. nawierzchni jezdni
	proj. trawniki
	krawężnik wysłający
	krawężnik wtopiony
	obrzeże chodnikowe
	granica przebudowy

Zamawiający		Zrealizujący	
Zarząd Dróg i Komunikacji Publicznej w Bydgoszczy ul. Tomińska 174a, 85-814 Bydgoszcz		Kulczyk Projekt ul. Gen. Sikorskiego 164, 86-300 Gduńdz tel. 500 46 16 59, e-mail: lukasz.kulczyk@kulczyk.org	
Zadanie		Stanowisko	
Przebudowa ulicy Berlinga w Bydgoszczy/ podejmująca na budowane miejsc postojowych wraz z chodnikiem na terenie działek o nr ewid. 32/6, 43/21/1/29 w obrębie 337		PROJEKT WYKONAWCZY	
Finansje		Branża	
Inż. Łukasz Kulczyk		DROGOWA	
Inż. Łukasz Kulczyk		N. uprawnień	
Opracował:		Pojęcie	
D1		Skala	
PLAN ZAGOSPODAROWANIA TERENU		1:500	
		Data	
		LUTY 2016	