


Azyl o szerokości powyżej 2m

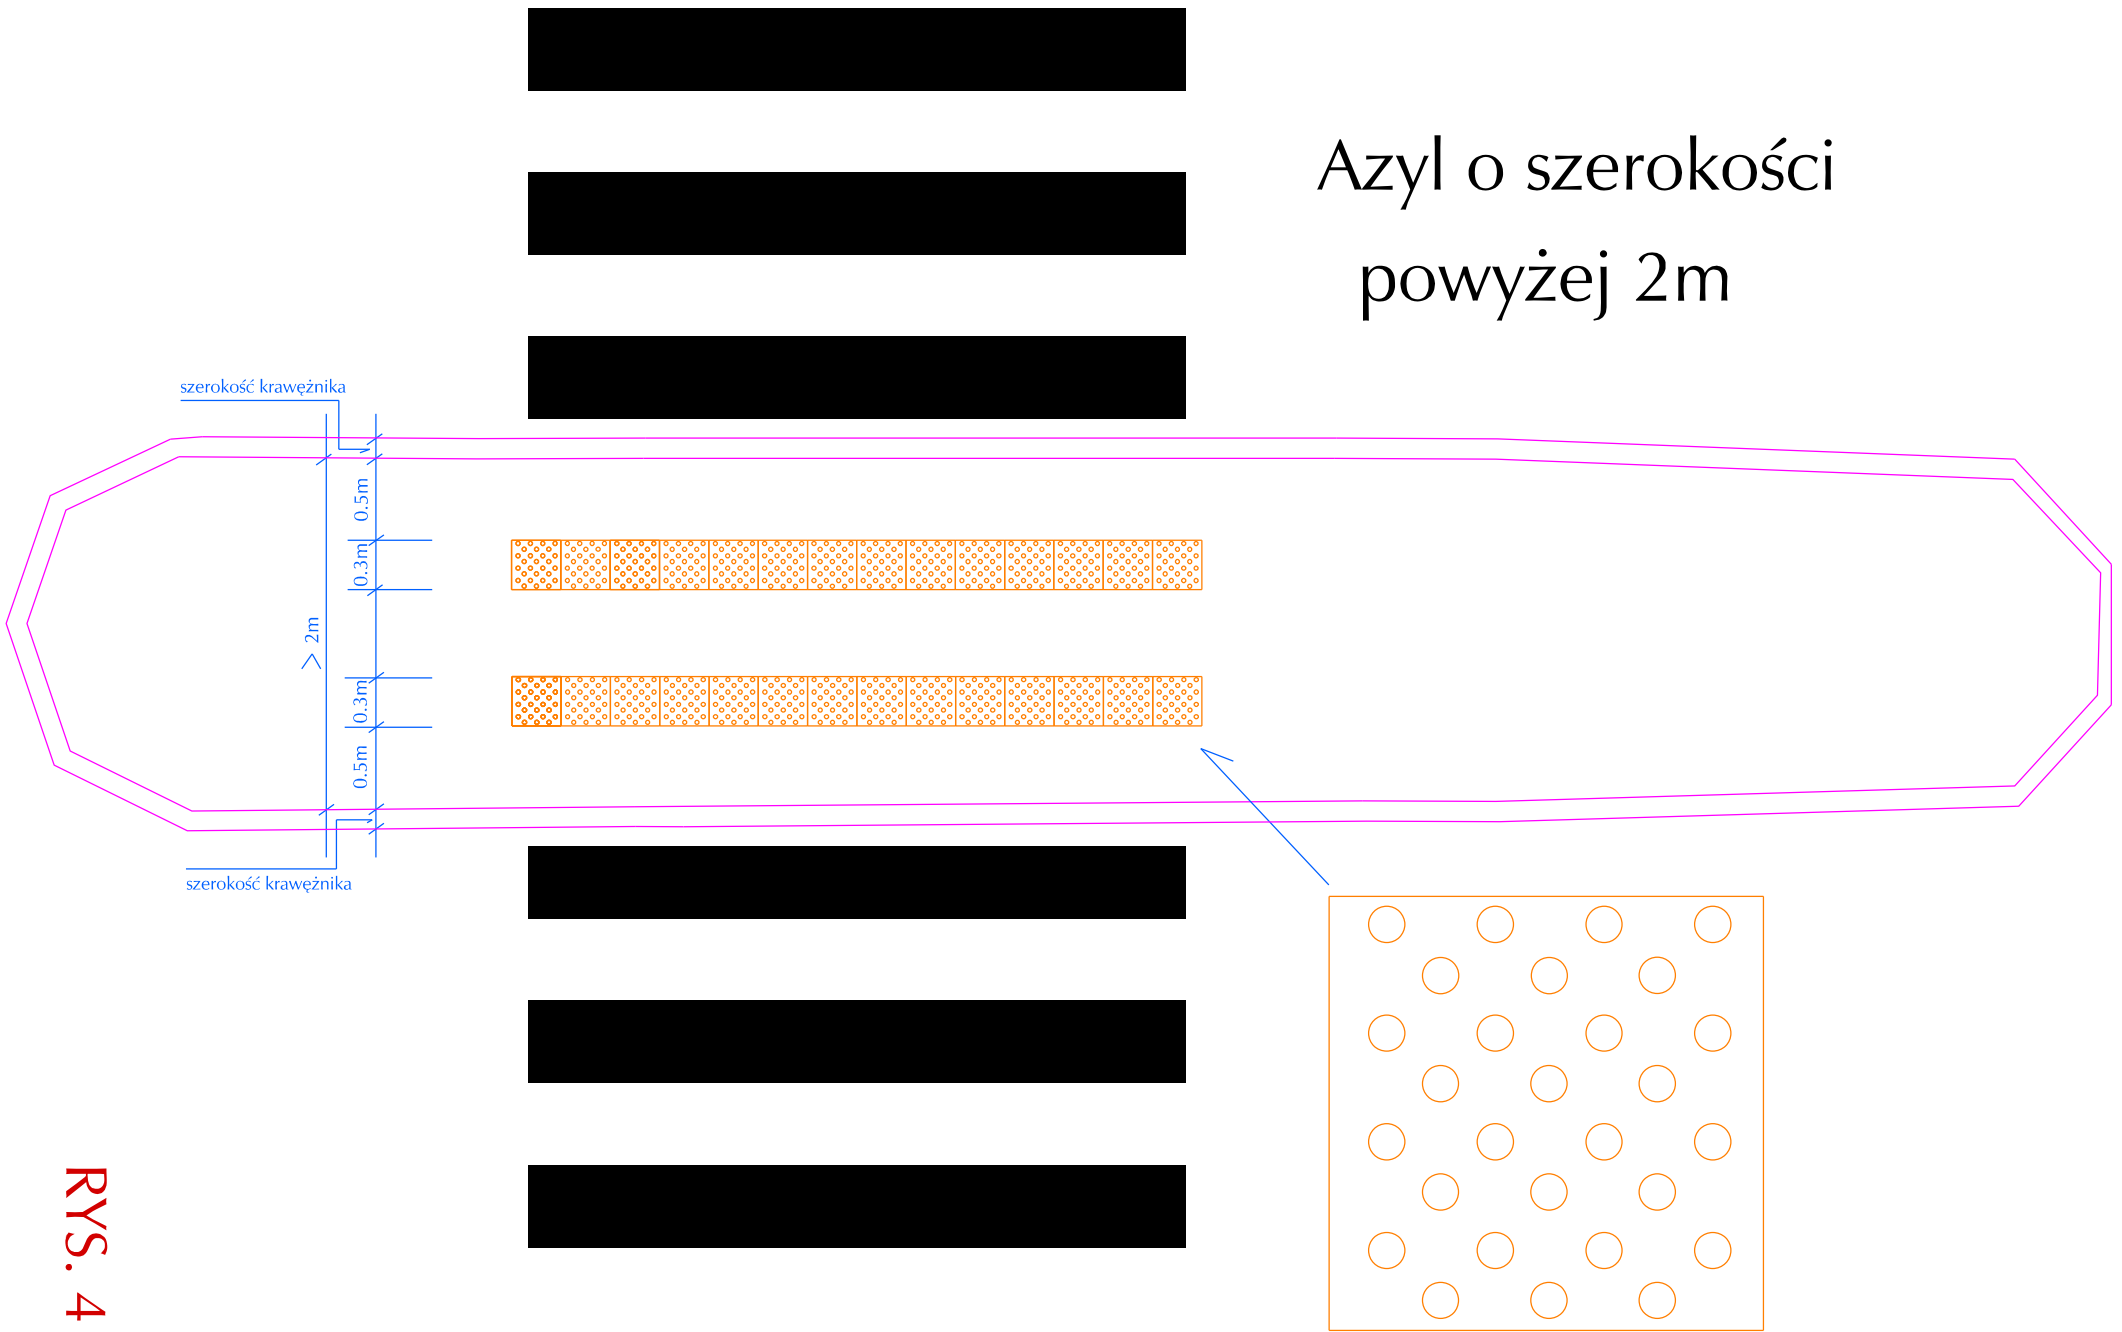

RYS. 4