




Profil podłużny osi "C"

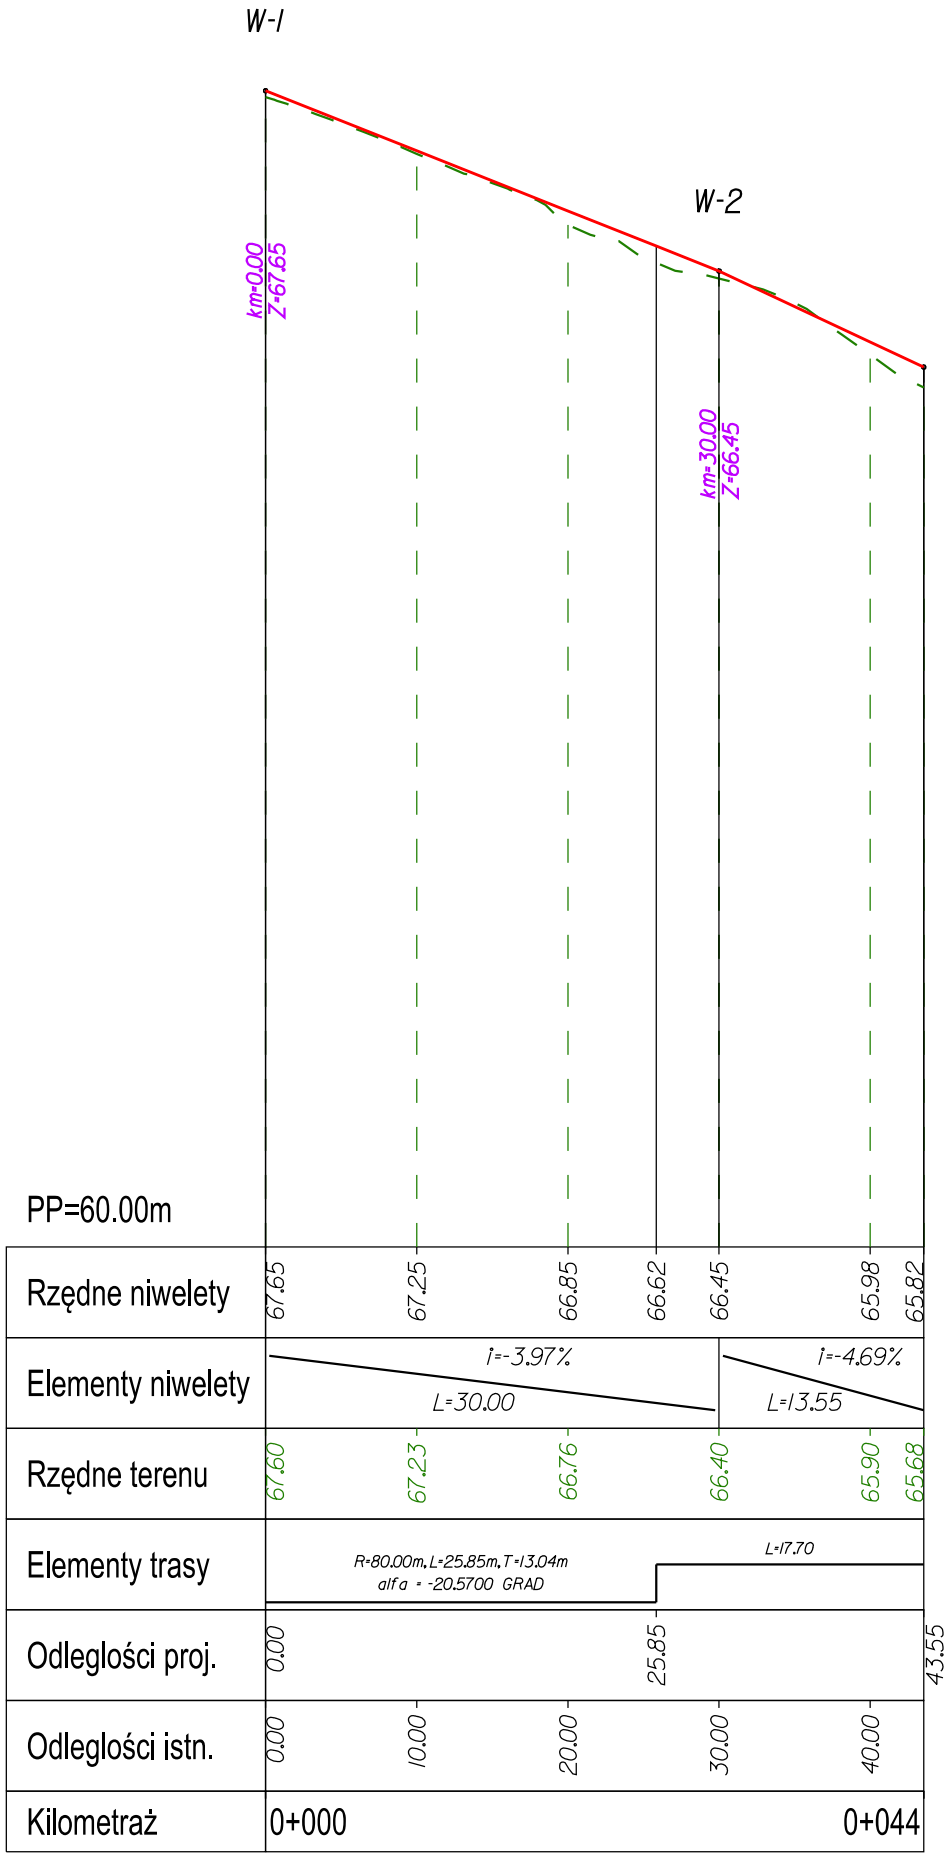


Profil podłużny osi "D"

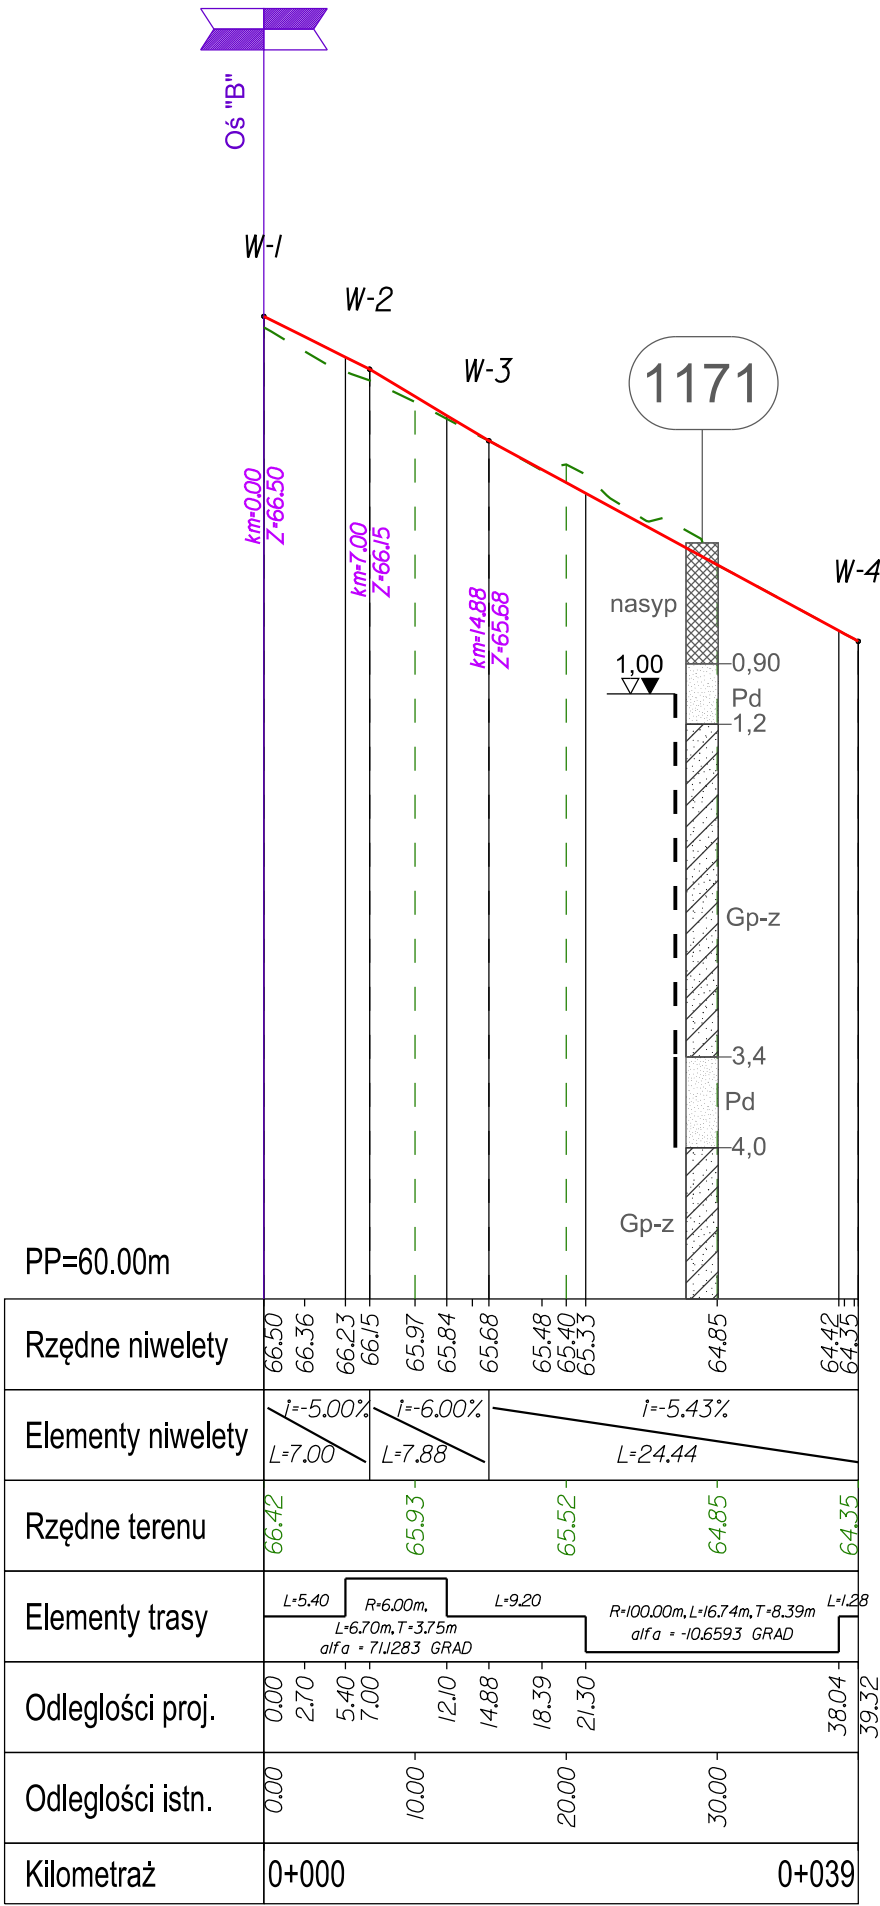

Profil podłużny osi "E"

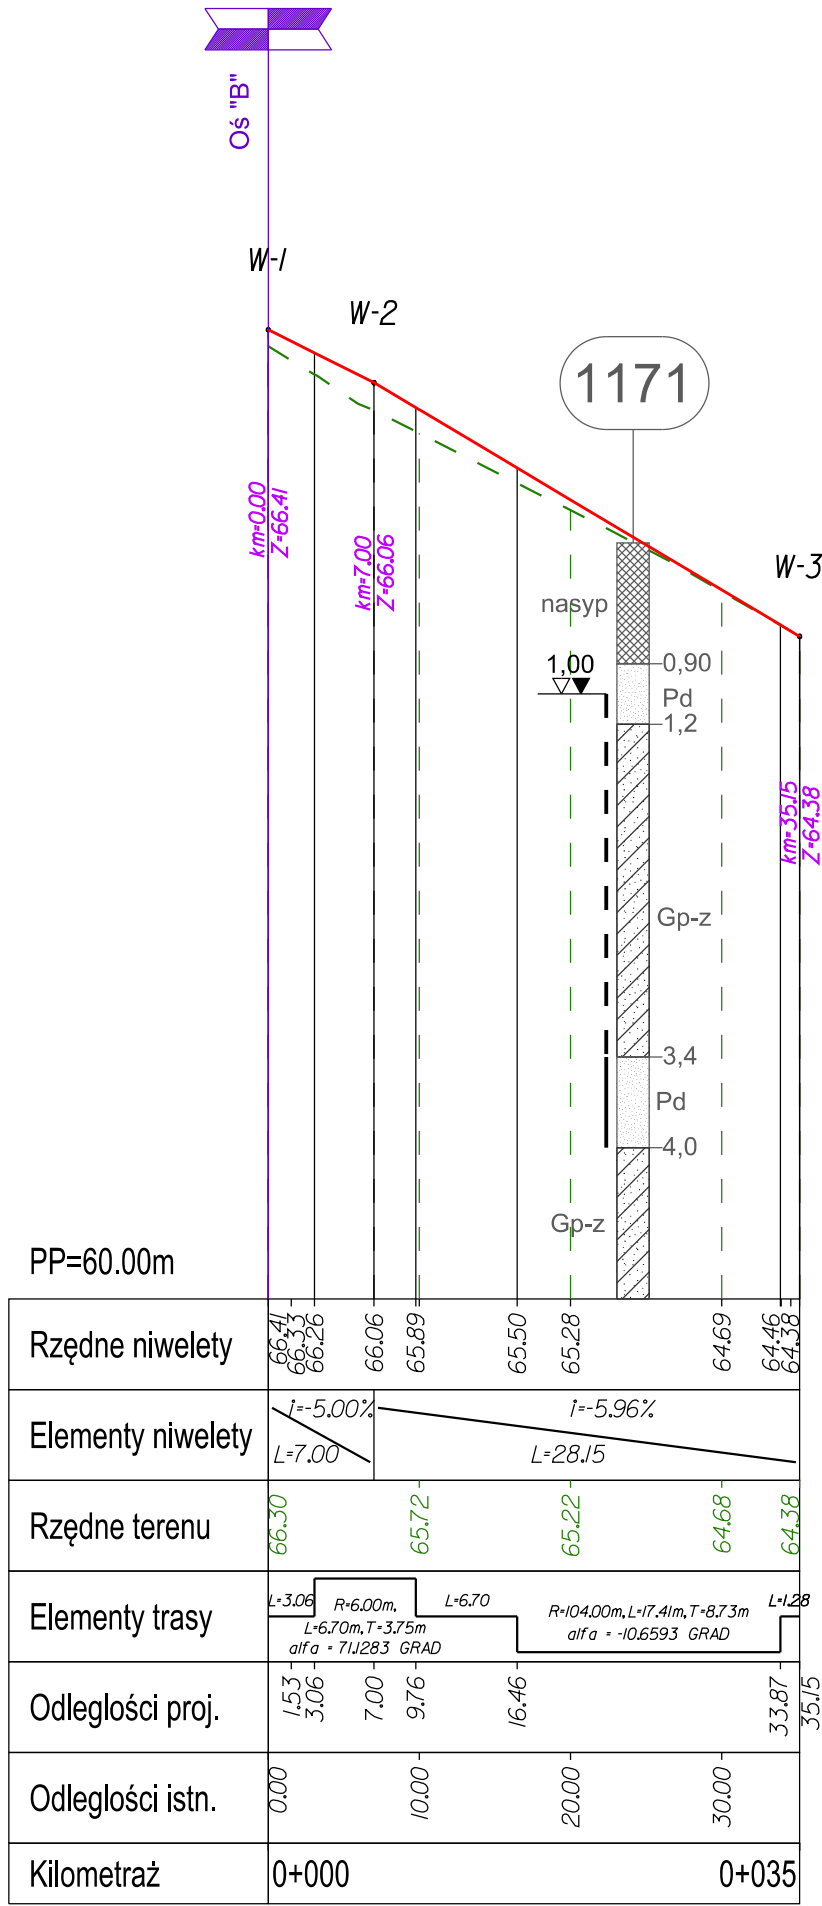

Profil podłużny osi "F"

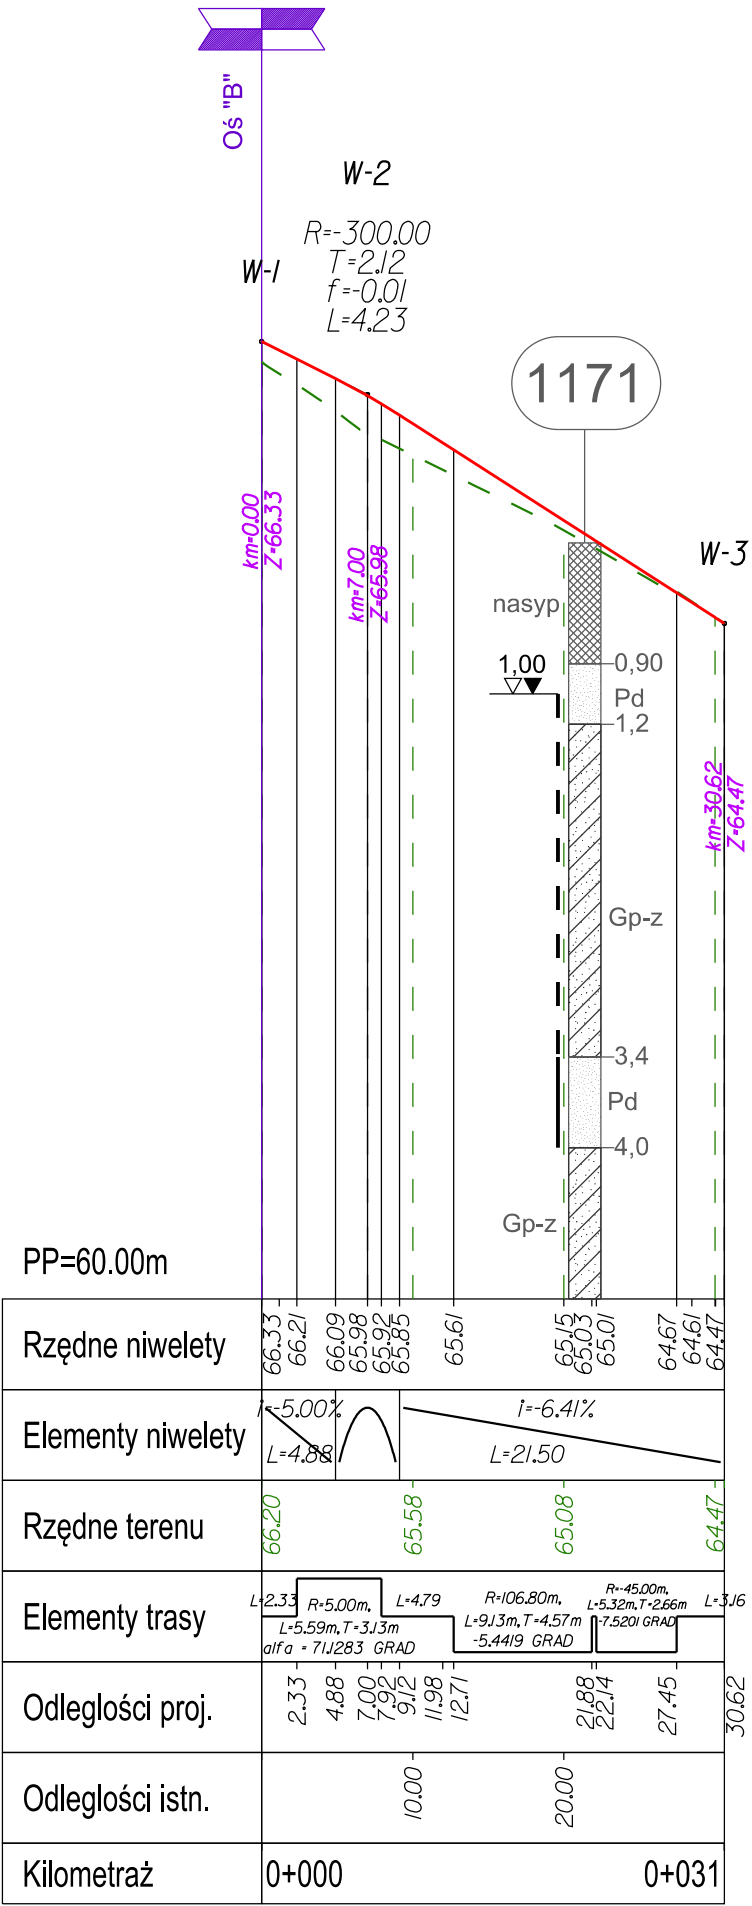

BUTOH Włodzimierz Palicki				ul. Chodkiewicza 15		85-065 Bydgoszcz		butoh	
Drogi dla rowerów w Bydgoszczy	Stadium		Projekt wykonawczy		Uprawnienia		Podpisy		
	Projektanci		mgr inż. W. Palicki		UAN-KZ-7210/278/87 upow. do sporz. inżs. drogi, typ. most. prześn.				
	Sprawdzający		mgr inż. R. Jakiński		KUP/0126/POOD/08 Umown. do projektowania baze cyfrowych map województwa				
Obiekt:	Przebudowa ulicy Wiatrakowej w Bydgoszczy z budową infrastruktury dla ruchu rowerowego		mgr inż. M. Kostrzewa		KUP/3/POOK/03 w spec. konstr.budowlanej				
Przedmiot opracowania:		kwiecień 2017		1:50/500		2.2			
Profilę podłużne Wiatrakowa, ściek chodnikowy		Data		Skala		Nr rysunku			