


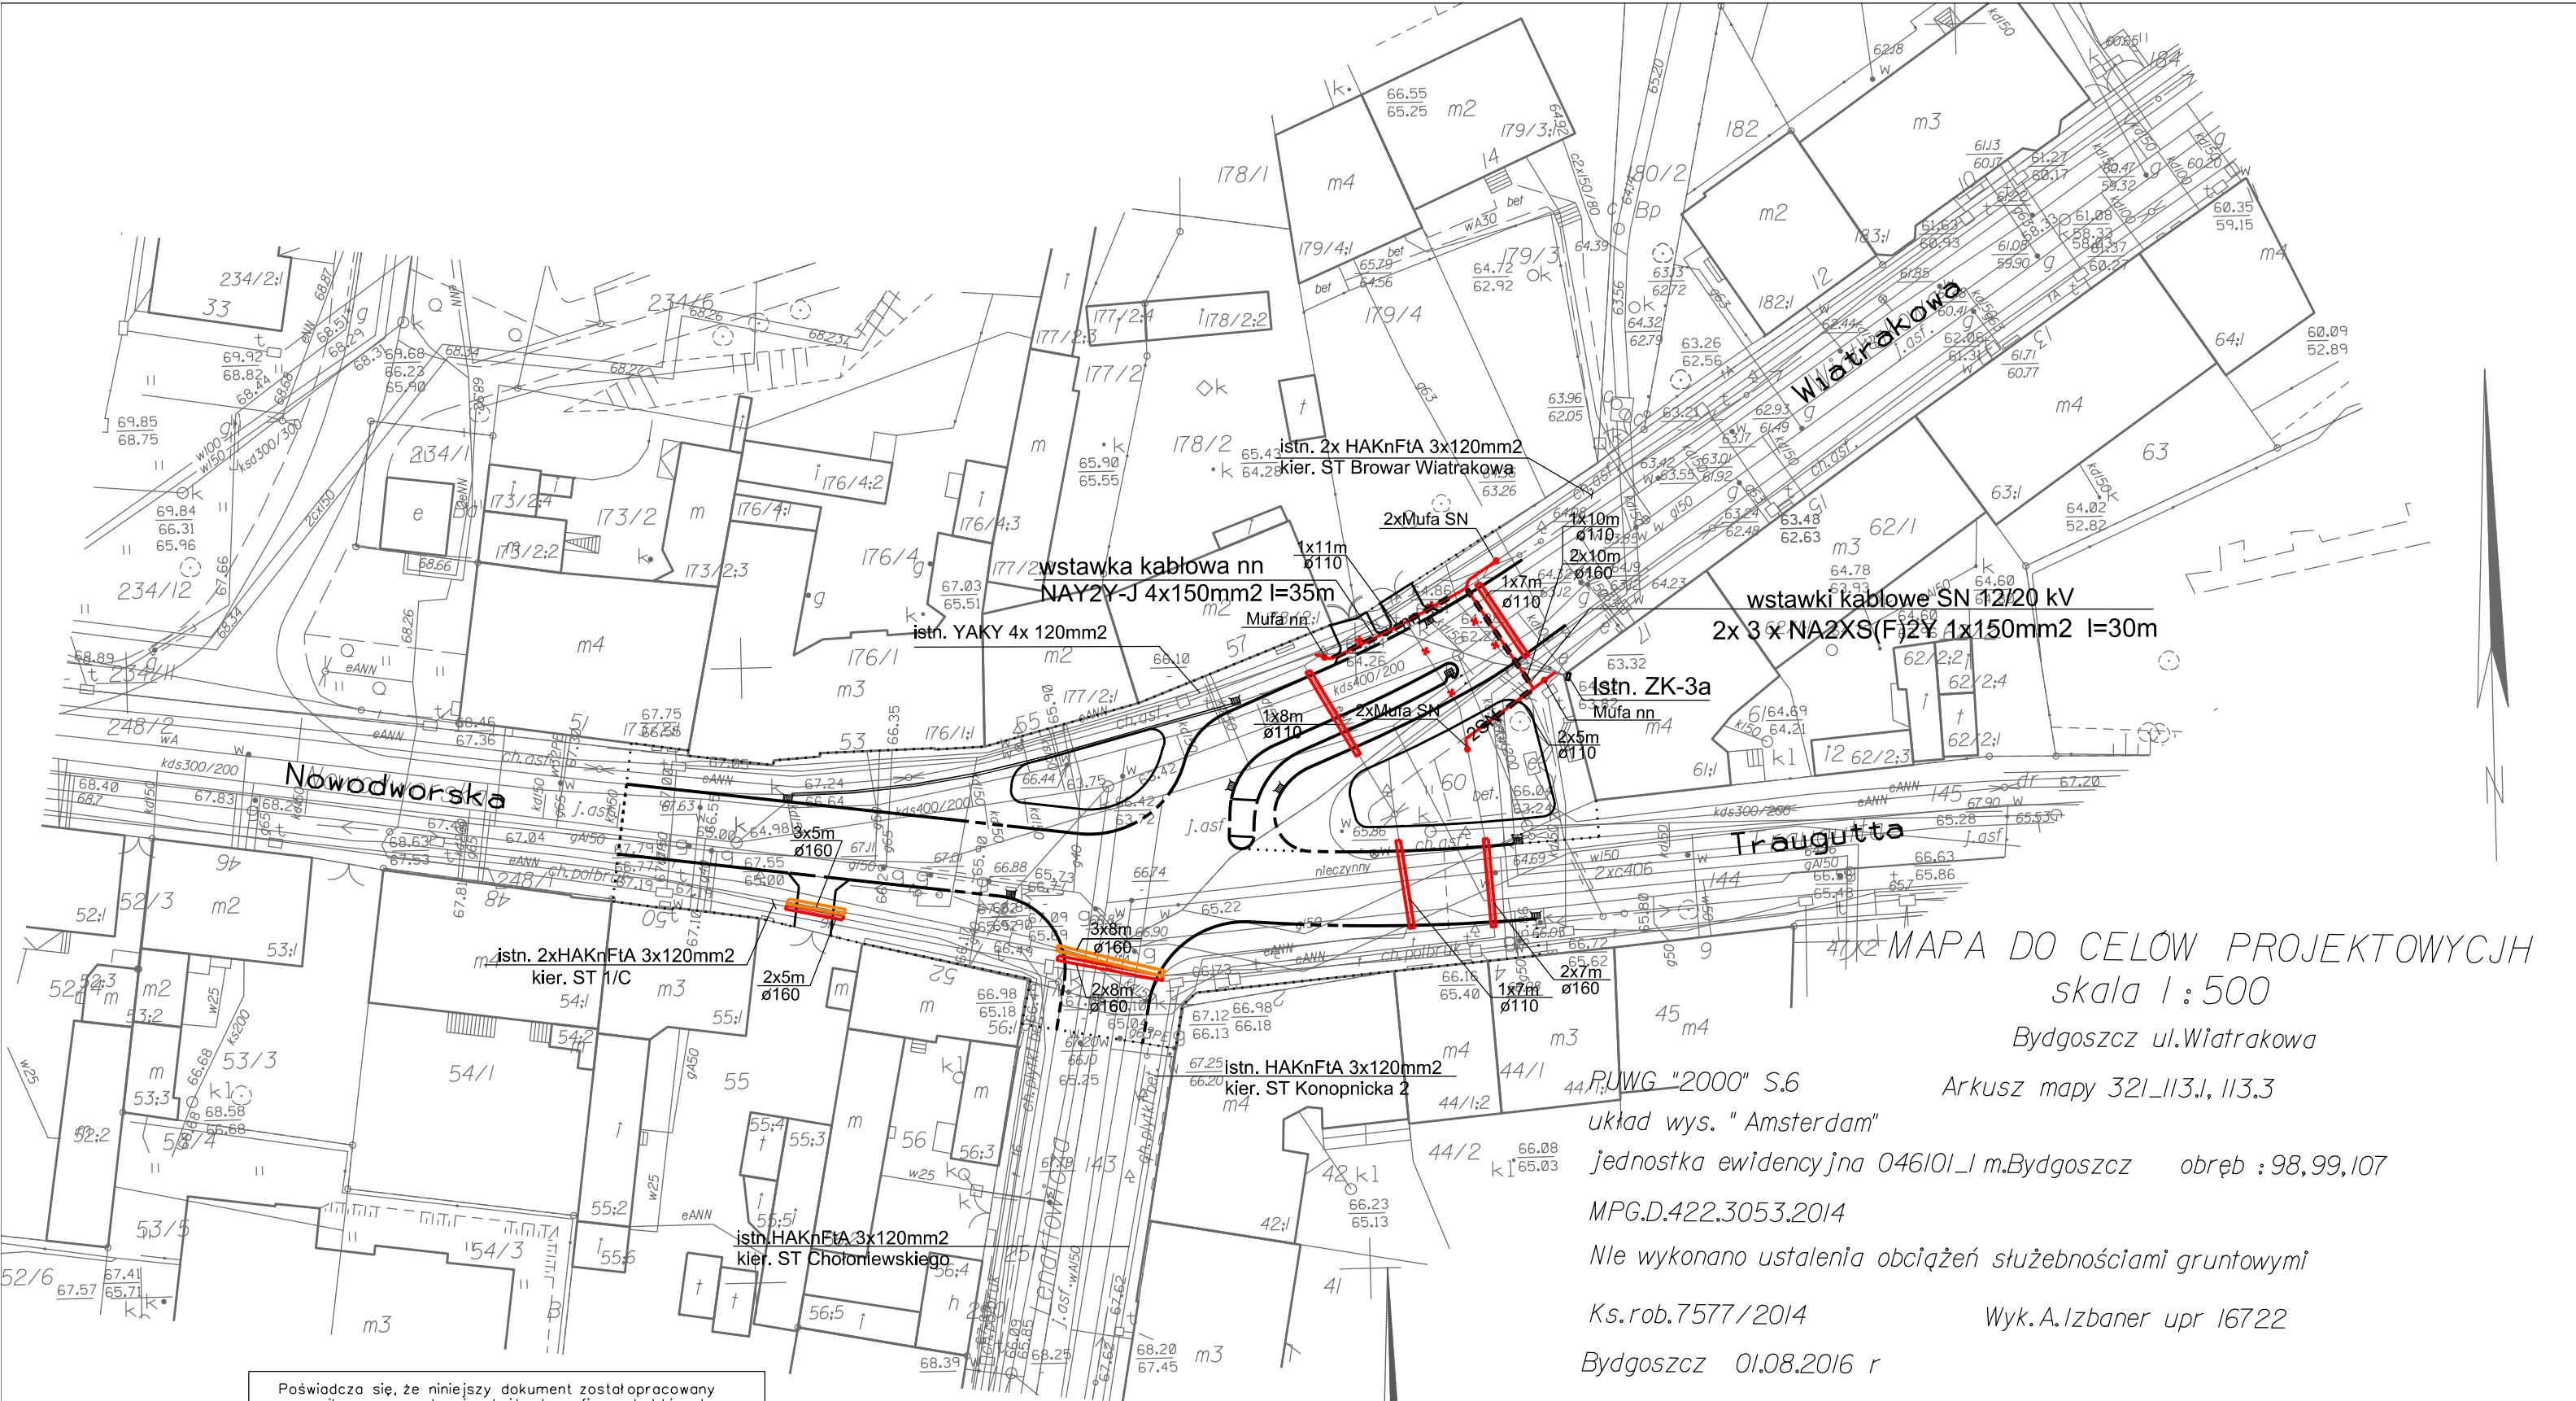

Poświadczam, że niniejszy dokument został opracowany w wyniku prac geodezyjnych i kartograficznych, których rezultaty zawiera operat techniczny wpisany do ewidencji materiałów państwowego zasobu geodezyjnego i kartograficznego.

MEJSKA PRACOWNIA GEODEZYJNA w BYDGOSZCZY
Grodzki Ośrodek Dokumentacji
Geodezyjnej i Kartograficznej w Bydgoszczy
Identyfikator ewidencyjny materiału zasobu - operatu technicznego: P.0461.2016.2429

Data wpisania operatu technicznego do ewidencji materiałów zasobu: 09.08.2016
Imię, nazwisko i podpis osoby reprezentującej organ: Z up. Prezydenta Bydgoszczy: Magdalena Gliniecka

Nie wyklucza się istnienia w terenie również urządzeń podziemnych ułożonych a nie zgłoszonych do inwentaryzacji geodezyjnej.

Zespół Uzgadniania Dokumentacji Projektowej w Bydgoszczy
Aktualne projektowane sieci uzgodnione w ZUDP
Brak projektowanych sieci w ZUDP
Stan na dzień 01.08.2016 r

OZNACZENIA:

- PROJ. KABLE ENERGETYCZNE
- ISTN. KABLE DO DEMONTAŻU
- RURA OCHRONNA DZIELONA RHDPE ELE.
- RURA OCHRONNA RHDPE
- RURA OCHRONNA DZIELONA RHDPE TELE.

BUTOH Włodzimierz Palicki				ul. Chodkiewicza 15		85-065 Bydgoszcz		butoh	
Drogi dla rowerów w Bydgoszczy	Stadium			Uprawnienia	Podpisy				
	PW								
Obiekt: Przebudowa ulicy Wiatrakowej w Bydgoszczy z budową infrastruktury dla ruchu rowerowego	Projektant	inż. D. Chybicki		GP-KZ-7342/33/94 w spec. inst.-inż. elektr. w zakresie sieci i instalacji					
	Sprawdzający	mgr inż. K. Zakrzewski		KUP/61/POOE/03 w spec. inst.-inż. elektr. w zakresie sieci i instalacji i urządzeń elektr. i elektroenerget.					
Przedmiot opracowania: Plan sytuacyjny Przebudowa i zabezpieczenie urządzeń energetycznych i telekomunikacyjnych	luty 2017			1:500	1				
	Data			Skala	Nr rysunku				