


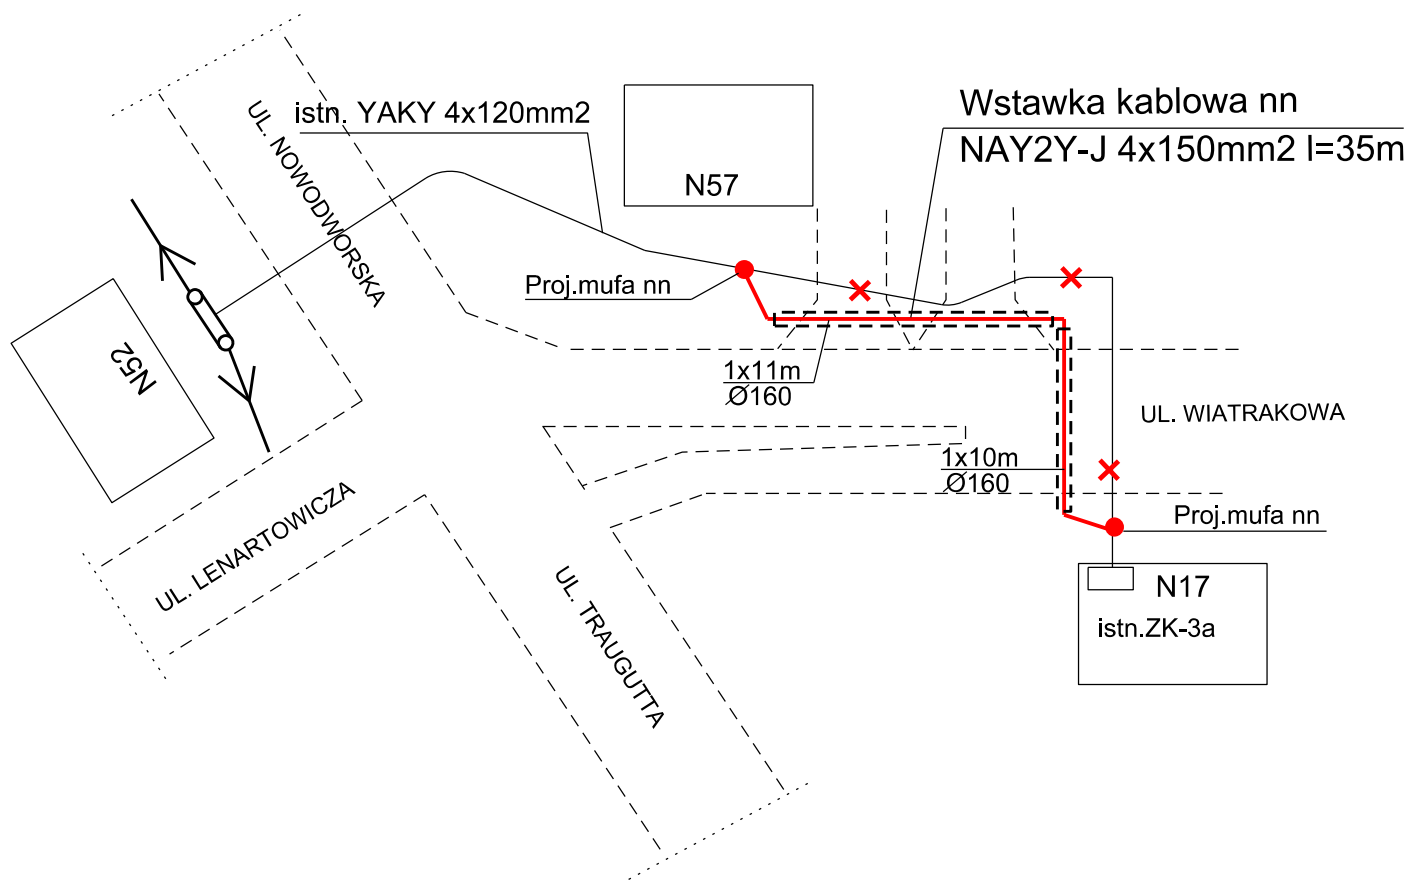

specyfikacja demontażowa

-kabel YAKY 4x120mm2 l=30m

**BUTOH Włodzimierz Palicki**

**ul. Chodkiewicza 15 85-065 Bydgoszcz**

|   |             |                        |             |   |            |
|---|-------------|------------------------|-------------|---|------------|
| Obiekt<br><br>Przebudowa<br>ulicy Wiatrakowej w Bydgoszczy<br>z budową infrastruktury<br>dla ruchu rowerowego | elektr      | PW                     |             | Uprawnienia i podpisy                                                                                                 |            |
|   | Branza      | Stadium                | Nr zlecenia |   |            |
|   | Projektował | inż. D. Chybicki       |             | GP-KZ-7342/33/94<br>w spec. inst.-inż. elektr.<br>w zakresie siecl i instalacji                                       |            |
| Przedmiot opracowania<br><br>Schemat<br>przebudowy kabli nn ENEA                                              | Sprawdził   | mgr inż. K. Zakrzewski |             | KUP/61/POOE/03<br>w spec. inst.-inż. elektr.<br>w zakresie siecl i instalacji<br>i urządzeń elektr. i elektroenerget. |            |
|   | luty 2017   |                        |             |   | 3          |
|   | Data        |                        |             | Skala   | Nr rysunku |
|   |             |                        |             |   |            |