




Profil podłużny osi "A"

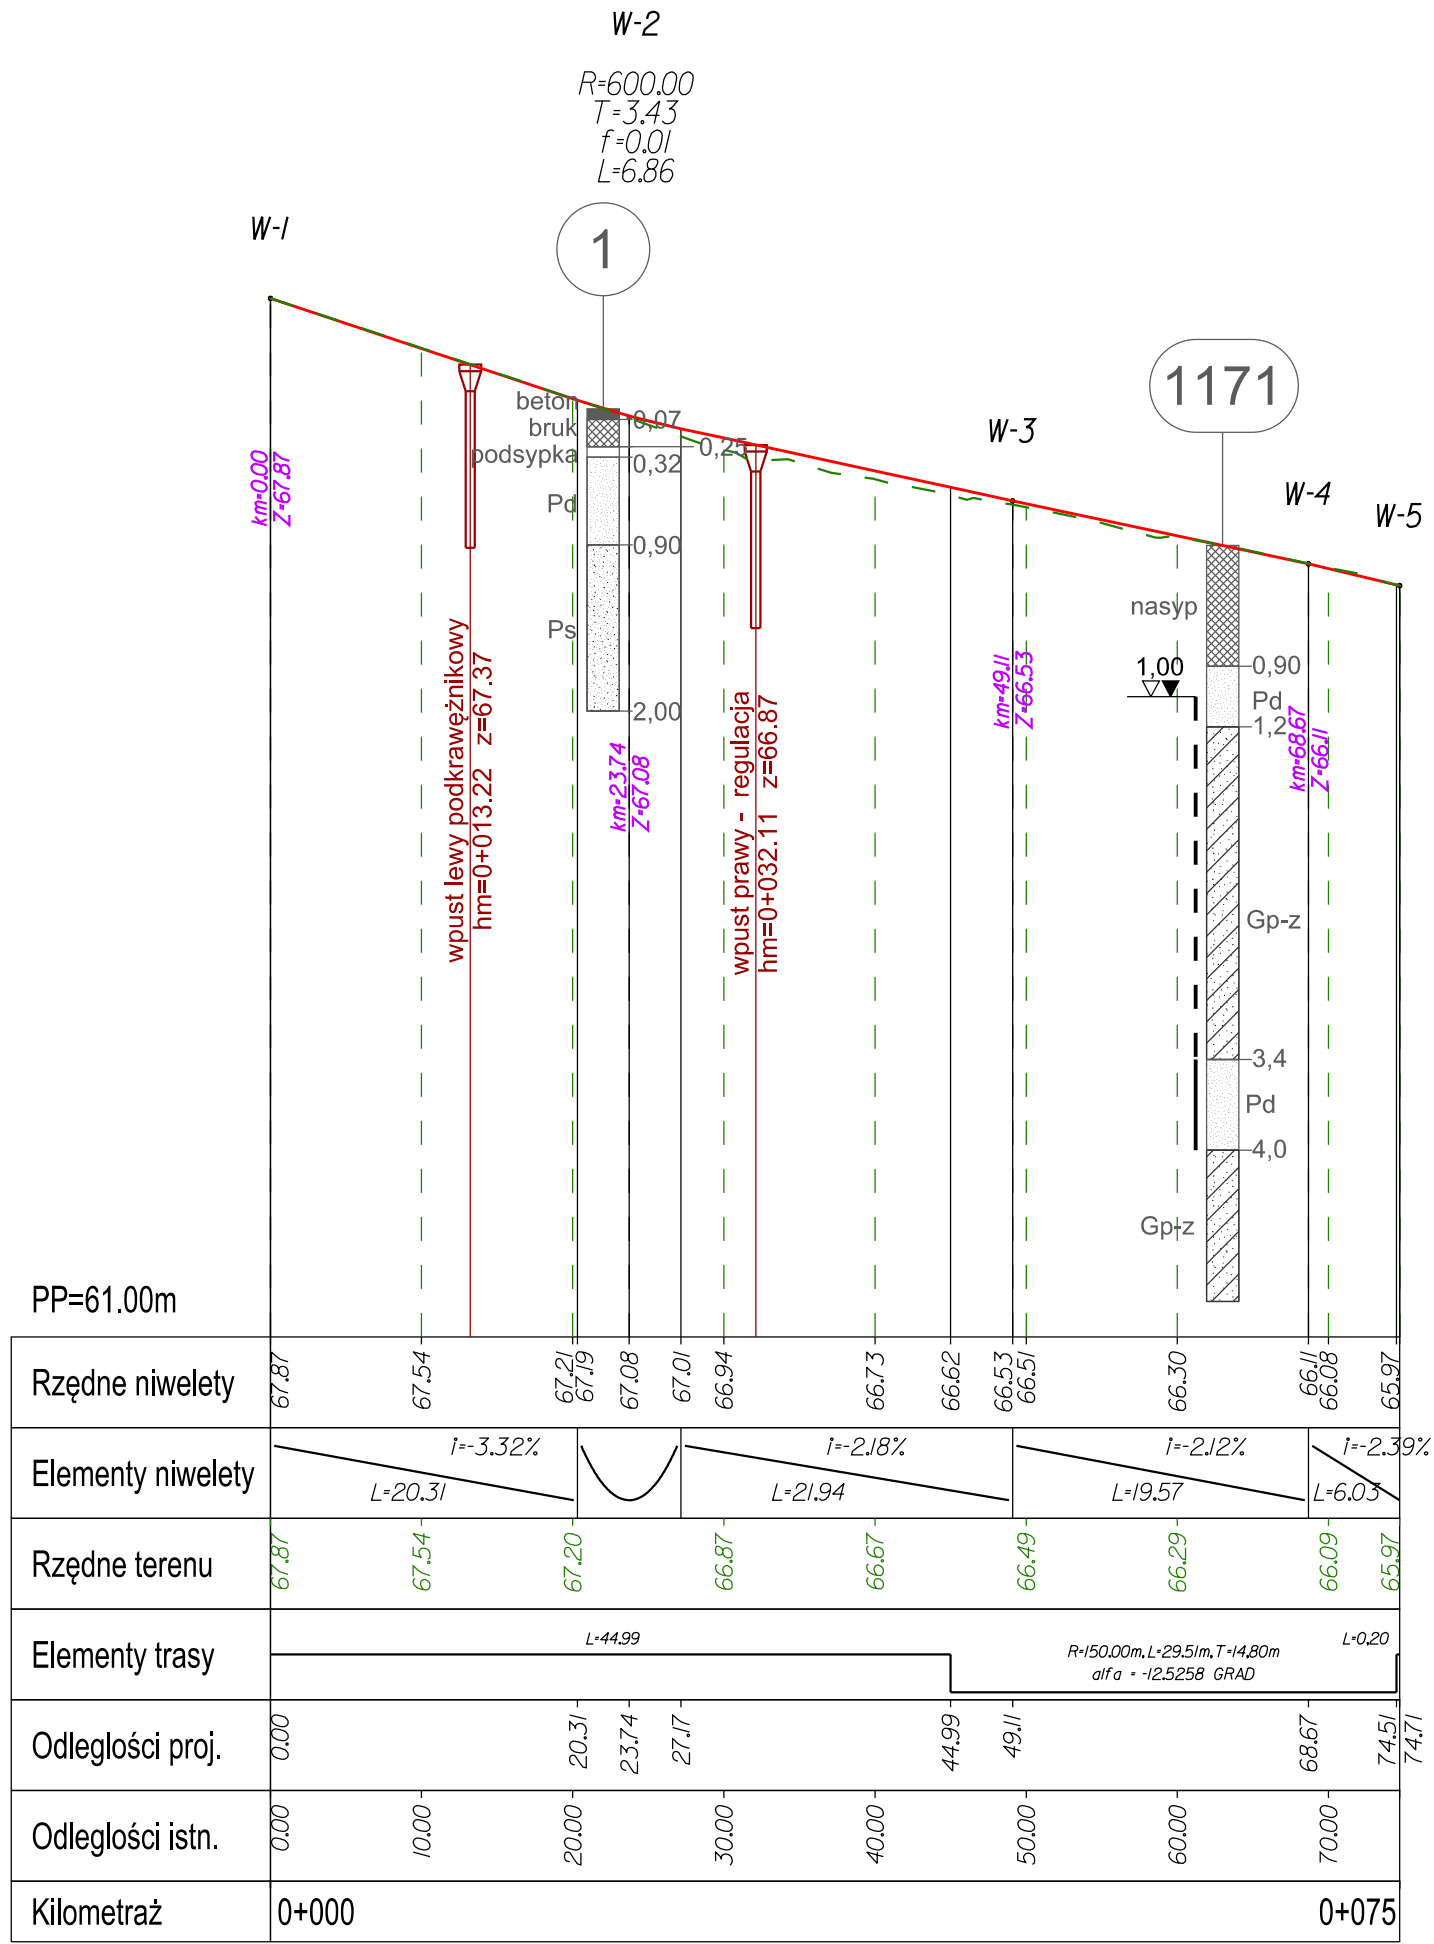


Profil podłużny osi "B"

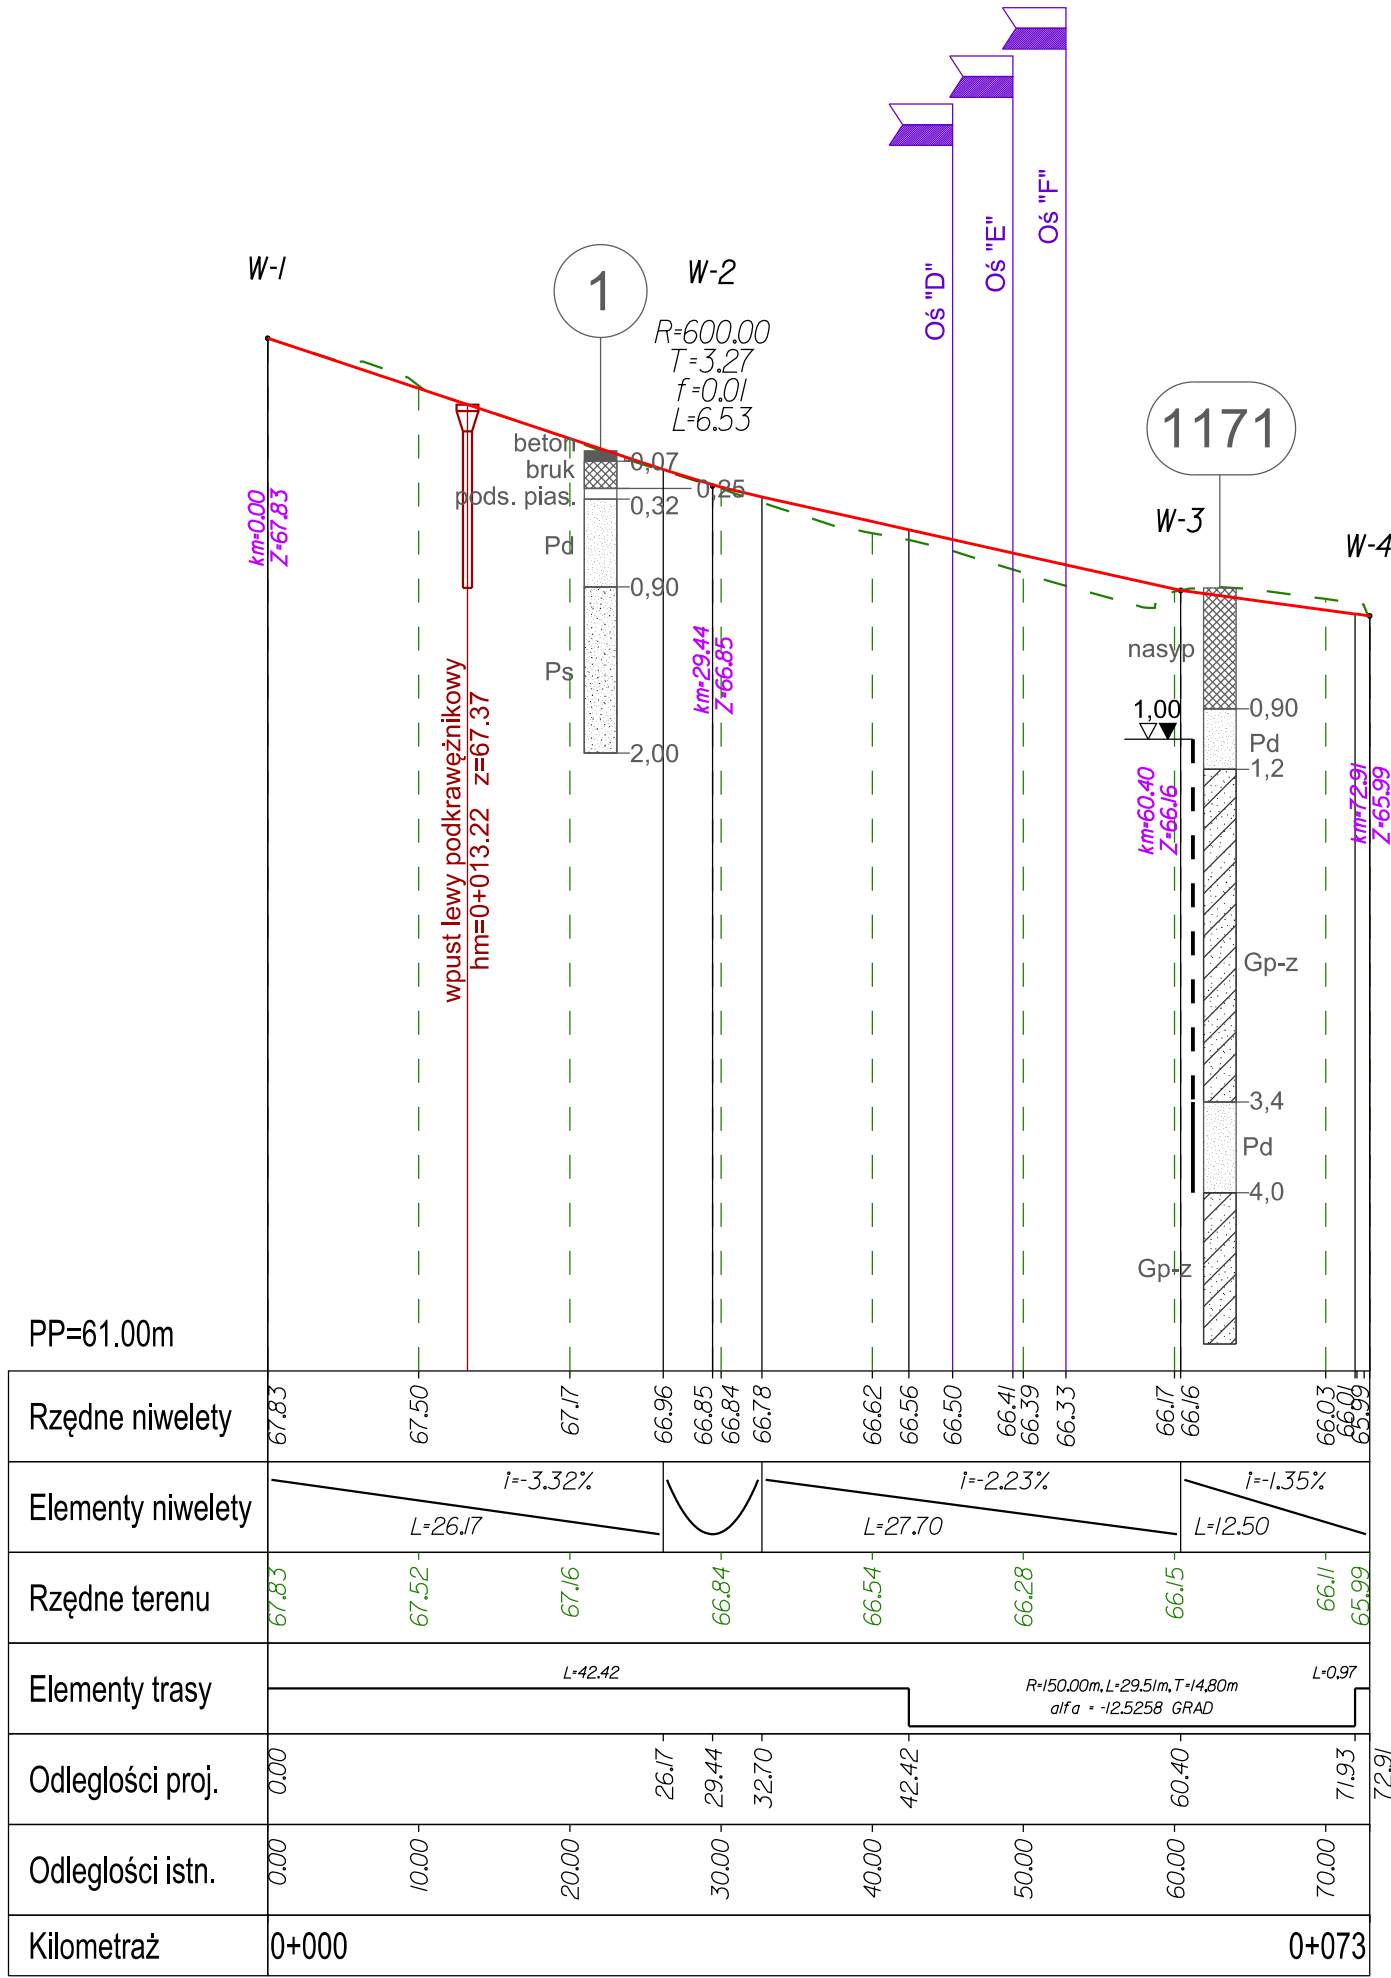

Profil podłużny osi "G"

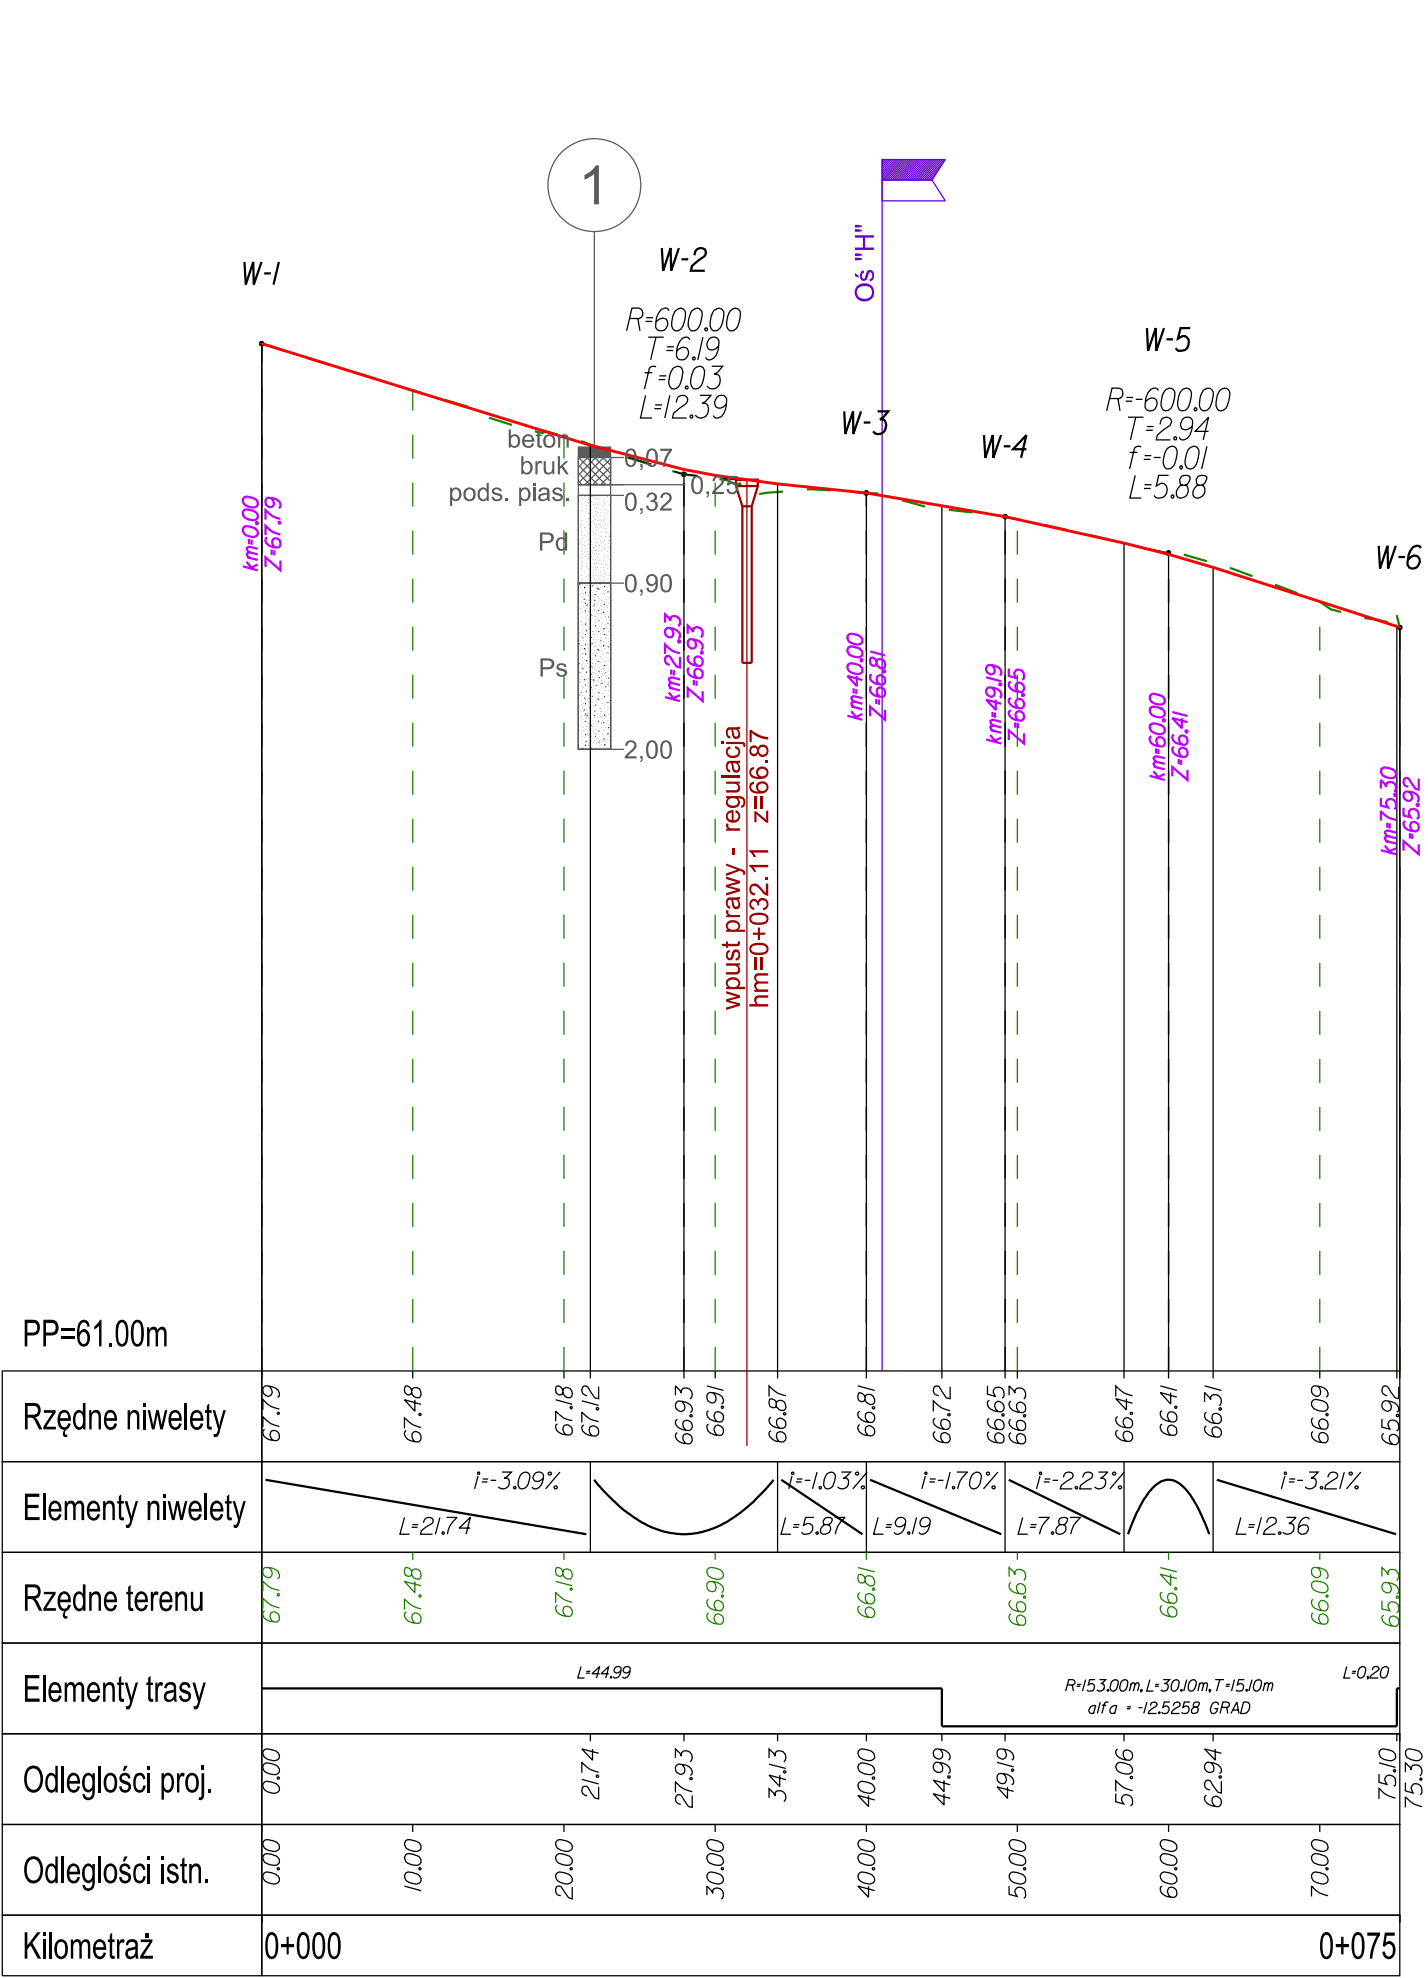

Profil podłużny osi "H"

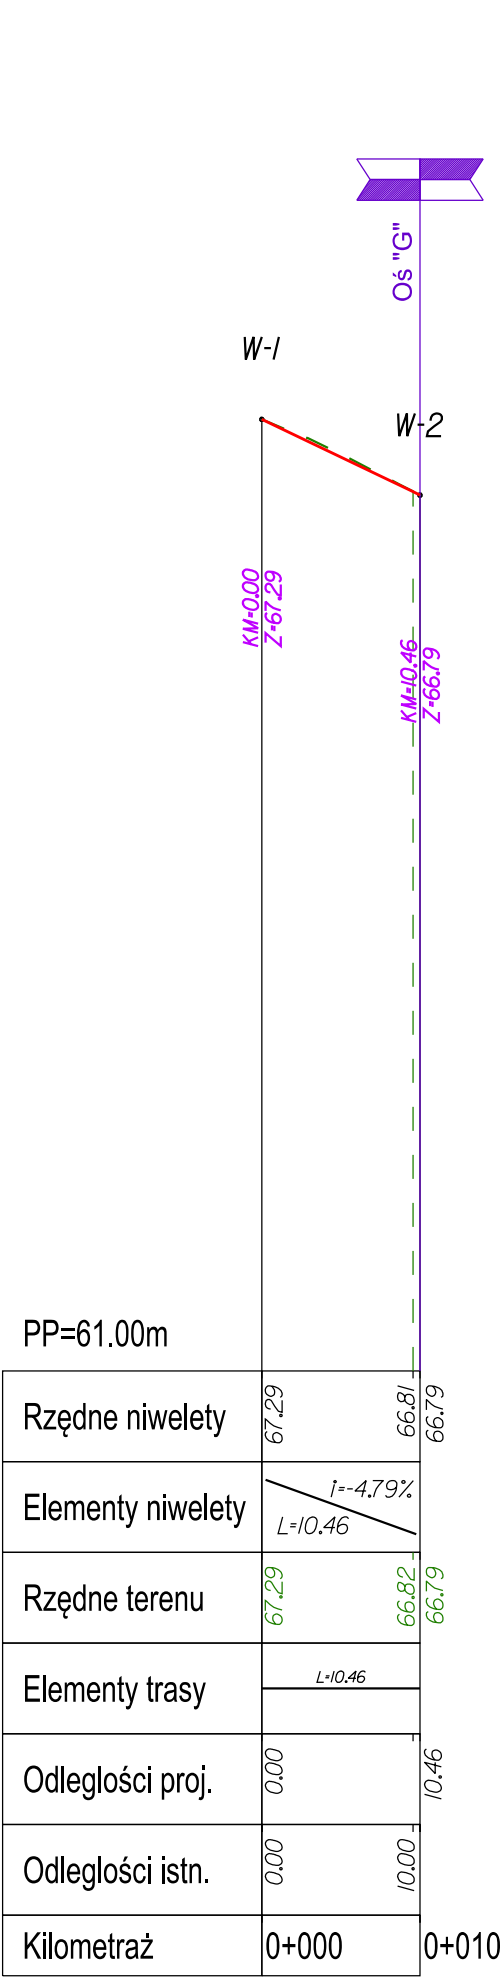

BUTOH Włodzimierz Palicki		ul. Chodkiewicza 15		85-065 Bydgoszcz		butoh			
Drogi dla rowerów w Bydgoszczy		Stadium		Projekt wykonawczy		Uprawnienia		Podpisy	
		Projektanci		mgr inż. W. Palicki		UAN-HKZ-7210/278187 upow. do sporz. proj. drog. typ. mostu, prześm.			
				mgr inż. R. Jakieński		KUP/0126/POOD/08 KUP/0126/POOD/08 buzi ograniczając w spec. drogowej			
Przedmiot opracowania: Profile podłużne ul. Nowodworska-Trauguta ul. Lenartowicza		Sprawdzający		mgr inż. M. Kostrzewa		KUP/g/POOK/03 w spec. konstrukcyjno-budowlanej		2.1	
		kwiecień 2017		1:50/500					
		Data		Skala		Nr rysunku			