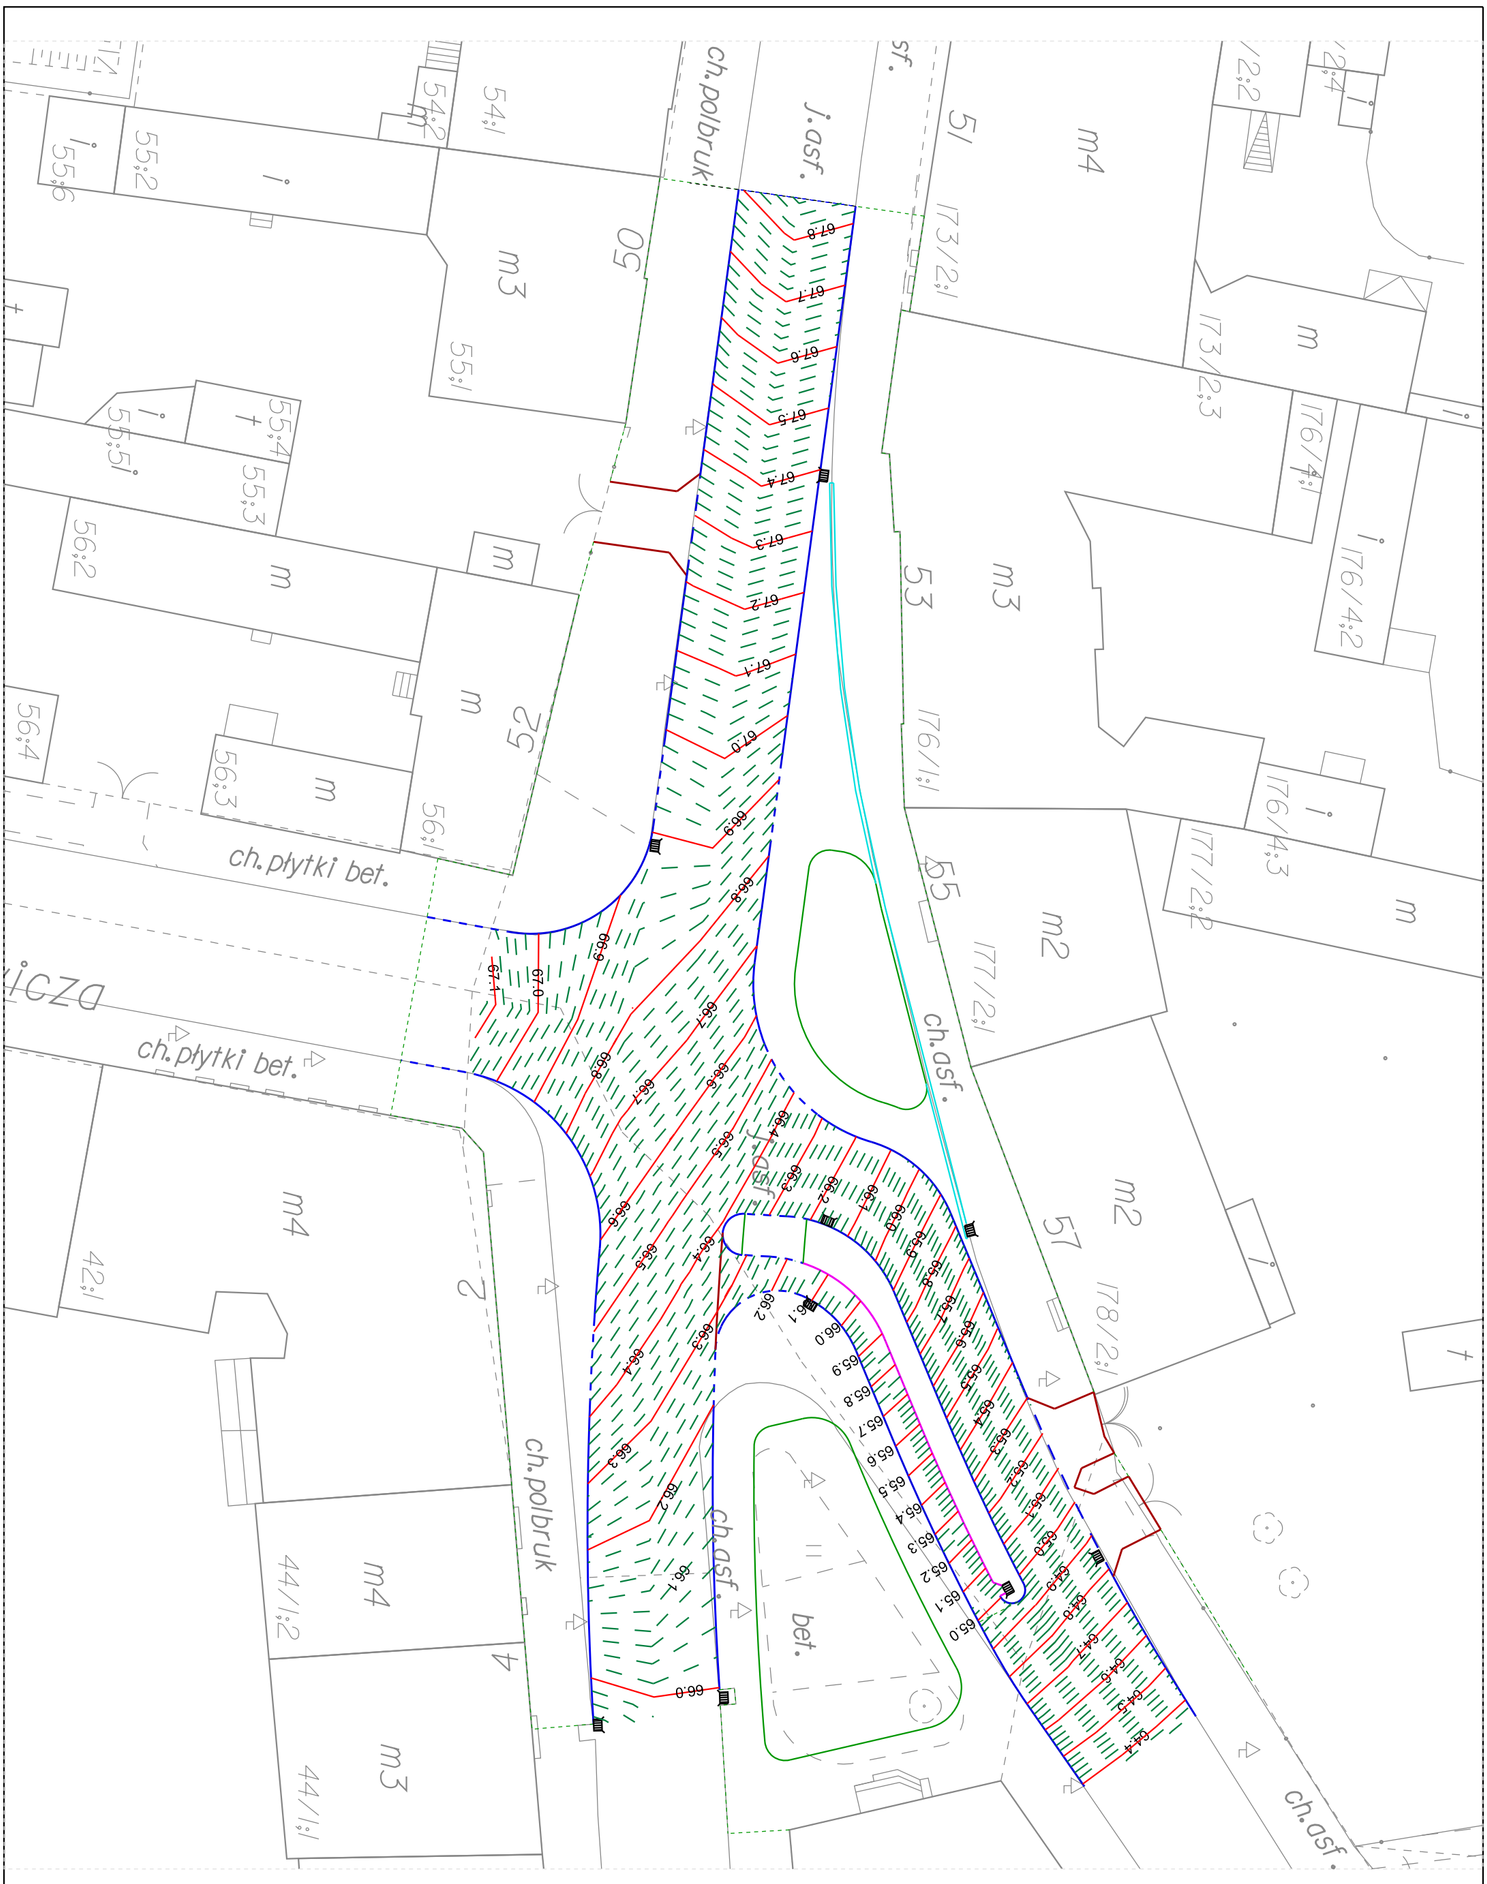

BUTOH Włodzimierz Palicki ul. Chodkiewicza 15 85-065 Bydgoszcz butoh				
Drogi dla rowerów w Bydgoszczy	*Stadium* **Projekt wykonawczy**		*Uprawnienia*	*Podpisy*
Obiekt: Przebudowa ulicy Wiatrakowej w Bydgoszczy z budową infrastruktury dla ruchu rowerowego	*Projektanci*	mgr inż. W.Palicki	UAN-KZ-7210/278/87 upow. do sporz. proj. dróg, typ. most., przep.	
		mgr inż. R. Jakielski	KUP/0126/POOD/08 Uprawn. do projektowania bez ograniczeń w spec. drogowej	
Przedmiot opracowania: Plan warstwicowy	*Sprawdzający*	mgr inż. M.Kostrzewa	KUP/3/POOK/03 w spec. konstr.budowlanej	
	kwiecień 2017		1:250	**6**
	Data		*Skala*	*Nr rysunku*