
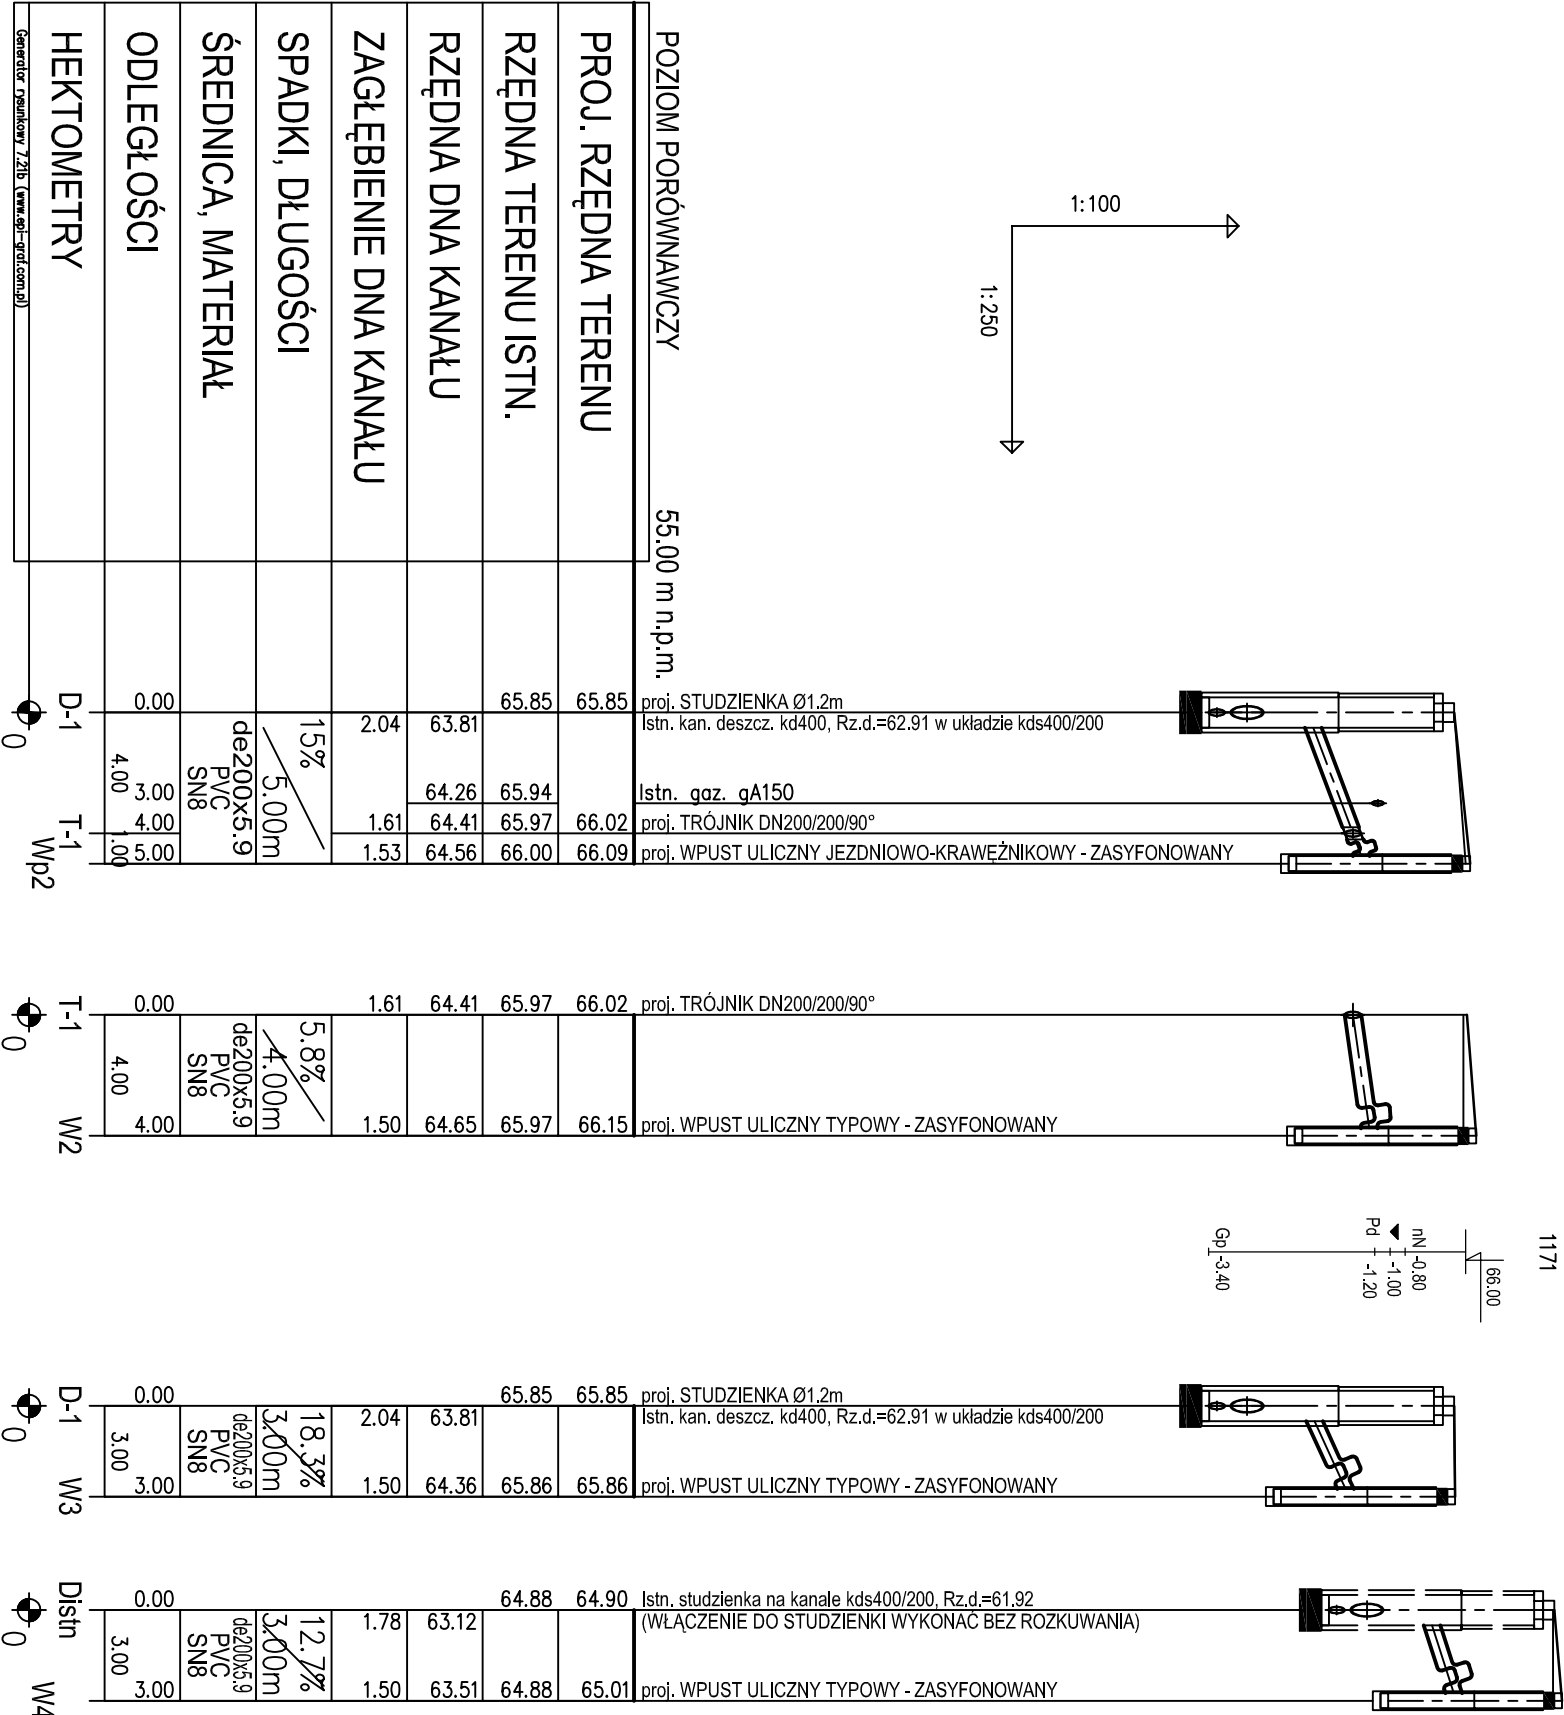


PRZYKANALIKI UŁOŻYĆ NA PODSPŁCIE GR. 10 cm
DOTYCZY TO TAKŻE STUDZIENEK

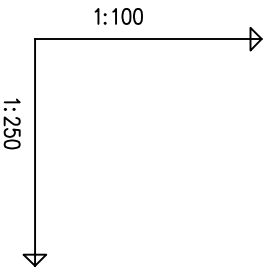

BUTOH Włodzimierz Palicki ul. Chodkiewicza 15 85-065 Bydgoszcz 				
Drogi dla rowerów w Bydgoszczy Objekt: Przebudowa ulicy Wiatrakowej w Bydgoszczy z budową infrastruktury dla ruchu rowerowego Przedmiot opracowania: PROFYLE PRZYKANALIKÓW	Stadium		Upewnienia Podpisy	
	PROJEKT WYKONAWCZY			
	Projektant	mgr inż. Zbigniew Ograbek		KUP/0065/POOS/06 w spec.: instalacje/rozprężniel w zakresie: siłd san.; Instalacje san.
	Sprawdzający	inż. M. Stefanowski		GT.III.72/10/35/78 w spec.: instalacje/rozprężniel w zakresie: siłd san.; Instalacje san.
	MARZEC 2017			1:100/250
Data		Skala	Nr rysunku	
			2	