



Orange Polska S.A.
Domena Hurt
Dostarczanie i Serwis Usług, Ewidencja i Standardy Infrastruktury
Dział Ewidencji i Zarządzania Danymi o Infrastrukturze Bydgoszcz
Adres do korespondencji:
ul. Chodkiewicza 61, 85-667 Bydgoszcz
tel.: 52 375 93 18

BUTOH
Włodzimierz Palicki
ul. Chodkiewicza 15
85-065 Bydgoszcz

Bydgoszcz, 08 grudzień 2016r.

Numer pisma: 82007/TODDWBU/U16/2016

Temat: Przebudowa ul. Wiatrakowej w Bydgoszczy z budową infrastruktury dla ruchu rowerowego

Szanowny Panie,

informujemy, że uzgadniamy przedstawiony projekt. Przy realizacji procesu budowy wymagane jest spełnienie następujących uwarunkowań, które są integralną częścią uzgodnienia:

1. Wykonawca jest zobowiązany zgłosić do ORANGE POLSKA S.A. prace w strefie sieci telekomunikacyjnej min. na 14 dni przed przystąpieniem do robót, powołując się na numer przedmiotowego pisma. Tryb i zasady zgłoszenia prac oraz wystąpienia o nadzór właścicielski dostępne są na stronie: www.orange.pl/wniosekonadzor. Wykonywanie prac na sieci ORANGE POLSKA S.A. bez zgłoszenia i nadzoru właścicielskiego jest naruszeniem własności ORANGE POLSKA S.A. i będzie zgłaszane organom ścigania. Zgłoszenie/Wniosek o nadzór właścicielski można przesłać ze strony www.orange.pl/wniosekonadzor lub kierować na adres:

ORANGE POLSKA S.A.
Obsługa Techniczna Klienta w Olsztynie
Wydział Utrzymania Usług i Infrastruktury
ul. Chodkiewicza 61
85-667 Bydgoszcz

Powiadomienie powinno zawierać nazwę i adres wykonawcy prac oraz telefon kontaktowy.

2. Roboty budowlano – montażowe w obrębie sieci telekomunikacyjnej wykonywać zgodnie z normami i przepisami obowiązującymi w budownictwie łączności ręcznie i pod nadzorem upoważnionego przedstawiciela ORANGE POLSKA S.A. Dostarczanie i Serwis Usług Obsługi Technicznej Klienta w Bydgoszczy;
3. Lokalizację podziemnych urządzeń telekomunikacyjnych w terenie należy potwierdzić za pomocą przekopów kontrolnych, a w przypadku odkrycia w trakcie robót ziemnych urządzeń nienaniesionych na planie należy je zabezpieczyć na koszt inwestora i powiadomić przedstawiciela ORANGE POLSKA S.A. Dostarczanie i Serwis Usług Obsługi Technicznej Klienta w Bydgoszczy oraz inspektora nadzoru. Istniejącą sieć teletechniczną eksploatowaną przez ORANGE POLSKA S.A. oznaczono na załączonych podkładach geodezyjnych symbolem - OPL ,

Ustala się 2-metrową strefę ochronną z każdej strony naszych urządzeń. W strefie ochronnej prace należy prowadzić ręcznie;


4. W strefie projektowanych wykopów sieć telefoniczną zabezpieczyć przed uszkodzeniem zgodnie z przedstawionym rozwiązaniem technicznym. Dodatkowe szczegóły zabezpieczenia ustalić na roboczo z naszym przedstawicielem. Koszty zabezpieczenia ponosi naruszający stan istniejący;
5. W przypadku zmiany rzędnych terenu należy wyregulować poziom ram studni do projektowanej niwelety. Zachować normatywne przykrycie uzbrojenia teletechnicznego. Koszty zabezpieczenia ponosi naruszający stan istniejący;
6. Miejsca zbliżeń i skrzyżowań oraz elementy zanikowe sieci telekomunikacyjnej przed ich zasypaniem podlegają obowiązkowi zgłoszenia pracownikowi sprawującemu w imieniu Orange Polska nadzór nad realizowanymi pracami.
7. Po zakończeniu prac inwestor jest zobowiązany do pisemnego zgłoszenia z 14-dniowym wyprzedzeniem na adres podany w punkcie 1 niniejszego pisma – wykonane zadanie do odbioru technicznego w zakresie miejsc kolizyjnych z sieciami teletechnicznymi oraz otrzymania pisemnej akceptacji w formie protokołu odbioru lub notatki służbowej.
8. W przypadku uszkodzenia lub kradzieży infrastruktury teletechnicznej, w szczególności w wyniku niedotrzymania wymagań i warunków określonych w niniejszym dokumencie, ORANGE POLSKA S.A., obciąży sprawcę pełnymi kosztami naprawy oraz odszkodowaniem za straty związane między innymi z wypłaconymi bonifikatami i karami wynikającymi z zawartych przez ORANGE POLSKA S.A. umów z klientami, a także innymi karami administracyjnymi.
Łączna wysokość roszczeń ORANGE POLSKA S.A. w stosunku do sprawcy uszkodzenia może sięgać nawet kwoty kilkuset tysięcy złotych polskich;
9. Niniejsze uzgodnienie ważne jest jeden rok od daty jego wydania.

Uwagi: Ramy studni kablowych Orange Polska należy wypoziomować do wysokości przebudowywanego chodnika. Prace związane z wypoziomowaniem ram studni kablowych Inwestor wykona na koszt własny.

Za powyższe uzgodnienie zostanie pobrana opłata wg aktualnego cennika. Należność należy uregulować w terminie określonym na fakturze VAT, która zostanie przesłana odrębną korespondencją.

ORANGE POLSKA S.A. Wydział Ewidencji i Zarządzania Danymi o Infrastrukturze otrzymał do celów służbowych 2 komplety planów z przedmiotowego uzgodnienia.

Z poważaniem

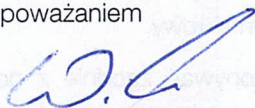



Wojciech Wilewski
Starszy Specjalista

ds. Ewidencji i Zarządzania Danymi o Infrastrukturze

Orange Polska S.A.
Dostarczanie i Serwis Usług
Dział Ewidencji i Zarządzania Danyymi
o infrastrukturze Bydgoszcz
ul. Chodkiewicza 61, 85-667 Bydgoszcz

NANIESIENIE NR *do uzgodnienia*
TOPP.1234/146/RN.60.38/02/2015
Istniejące urządzenia telekomunikacyjne będące w eksploatacji TP S.A.
Naniesiono wg oznaczenia:

Kable ziemne
Kanałizacja teletechniczna
Linie napowietrzne
Strefa ochronna kable ziemne: kable Orange Polska
Powyższe stanowi informację o istniejącym uzbrojeniu telekomunikacyjnym.
Rozszafka pasówkowa TP S.A. OT w Bydgoszczy
Data *09.02.2015*
Podpis *Wojciech Wilewski*

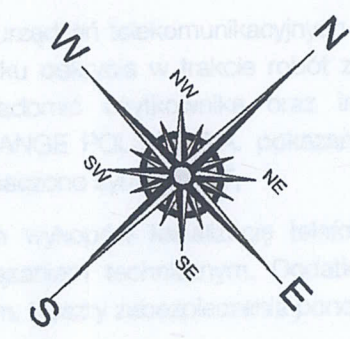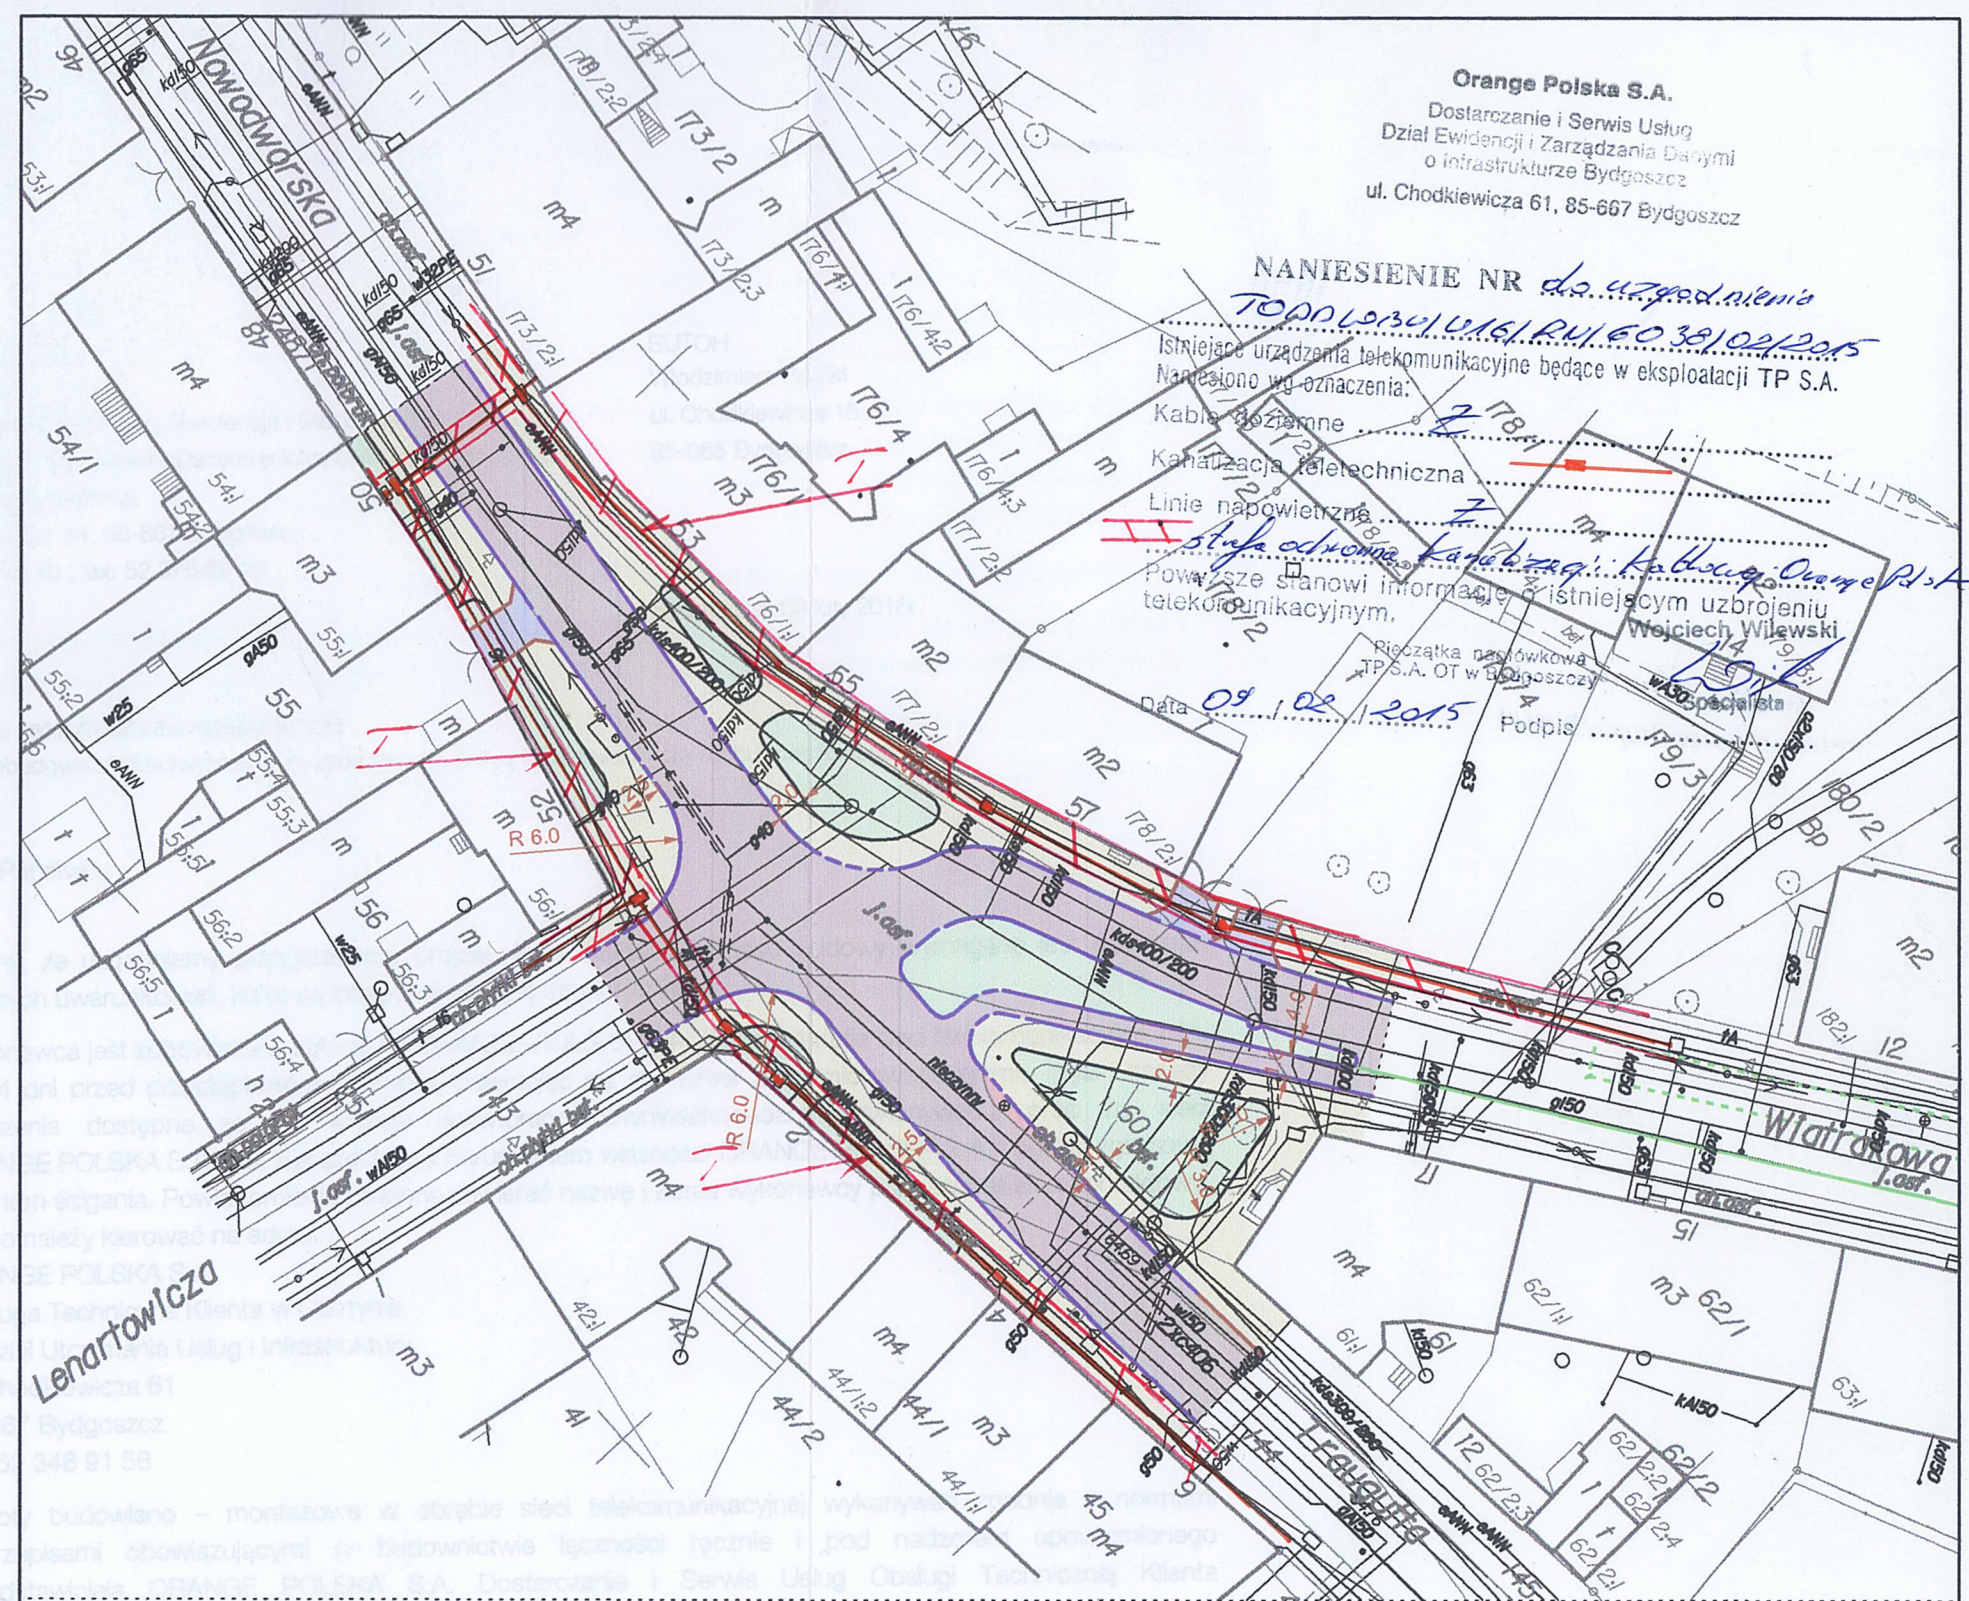

BUTOH Włodzimierz Palicki ul. Chodkiewicza 15 85-065 Bydgoszcz butoh			
Drogi dla rowerów w Bydgoszczy		Stadium	Uprawnienia
		KONCEPCJA	Podpisy
Obiekt: Przebudowa ulicy Wiatrakowej w Bydgoszczy z budową infrastruktury dla ruchu rowerowego	Projektanci	mgr inż. W.Palicki	UAN-KZ-7210/278/87 upow. do sporz. proj. dróg, typ. most., przep.
		mgr inż. Robert Jakielski	KUP/0126/POOD/08 Uprawn. do projektowania bez ograniczeń w spec. drogowej
Przedmiot opracowania: PLAN SYTUACYJNY	Sprawdzający	mgr inż. M.Kostrzewa	KUP/3/POOK/03 w spec. konstr.budowlanej
		STYCZEŃ 2015	1:500
		Data	Skala
			Nr rysunku