



Telefony:

Centrala: 52 30 45 200
Sekretariat: 52 30 45 247
fax: 52 30 45 470

Biuro Obsługi Klienta:
tel./fax: 52 30 45 338
bok@kpec.bydgoszcz.pl

www.kpec.bydgoszcz.pl
biuro.zarzadu@kpec.bydgoszcz.pl
sekretariat@kpec.bydgoszcz.pl



Bydgoszcz 25.02.2015 r.

Nasz znak: EE/ 136/577/2015

Wasz znak:

"BUTOH"

Włodzimierz Palicki
ul. K. Chodkiewicza 15
85-065 Bydgoszcz

dotyczy: uzgodnienia planu sytuacyjnego do projektu „Przebudowa skrzyżowania ulicy Wiatrakowej z ul. Nowodworską, Lenartowicza i Traugutta w Bydgoszczy z wyznaczeniem kontrapasa rowerowego w ul. Wiatrakowej.”

W odpowiedzi na pismo z dnia 29.01.2015 w załączeniu przesyłam plan sytuacyjny z naniesioną trasą istniejącej sieci ciepłowniczej 2xΦ400 wykonanej w technologii kanałowej. Sieć ciepłą zlokalizowaną pod jezdnią zabezpieczyć płytami odciażającymi. Wszelkie prace w zbliżeniu do sieci ciepłej realizować pod nadzorem służb eksploatacyjnych KPEC Bydgoszcz (Rejon Eksploatacji S-2 tel. 3045421, 3045422)

Otrzymują:

1.Adresat

2.EZ

3.EE a/a

wyk. B.Z. tel. 3045 282

Kierownik
Zakładu Produkcji i Przesyłu
inż. Włodzimierz Janczarski



PRZEDSIĘBIORSTWO
FAIR PLAY

KRS 0000033107

NIP 554-030-90-86

REGON 090523340

Kapitał zakładowy: 45 900 000,00 zł

Oddziały Spółki

86-010 Koronowo
ul. Al. Wolności 3D
tel. 52 34 82 173

86-050 Solec Kujawski
ul. Garbary 4
tel. 52 34 82 174

89-100 Nakło n/Notecią
ul. Rudki 9-13
tel. 52 38 65 245



89-200 Szubin
ul. Nakleńska 25
tel. 52 39 10 915

Konta Bankowe

Bank Handlowy S.A.
O/Bydgoszcz
68 10301090 00000000
06671201

Bank Pocztowy S.A.
O/Bydgoszcz
45 13201117 20480747
20000001

zaktualizacja do
EE/136/2015

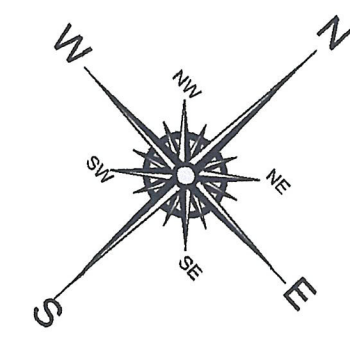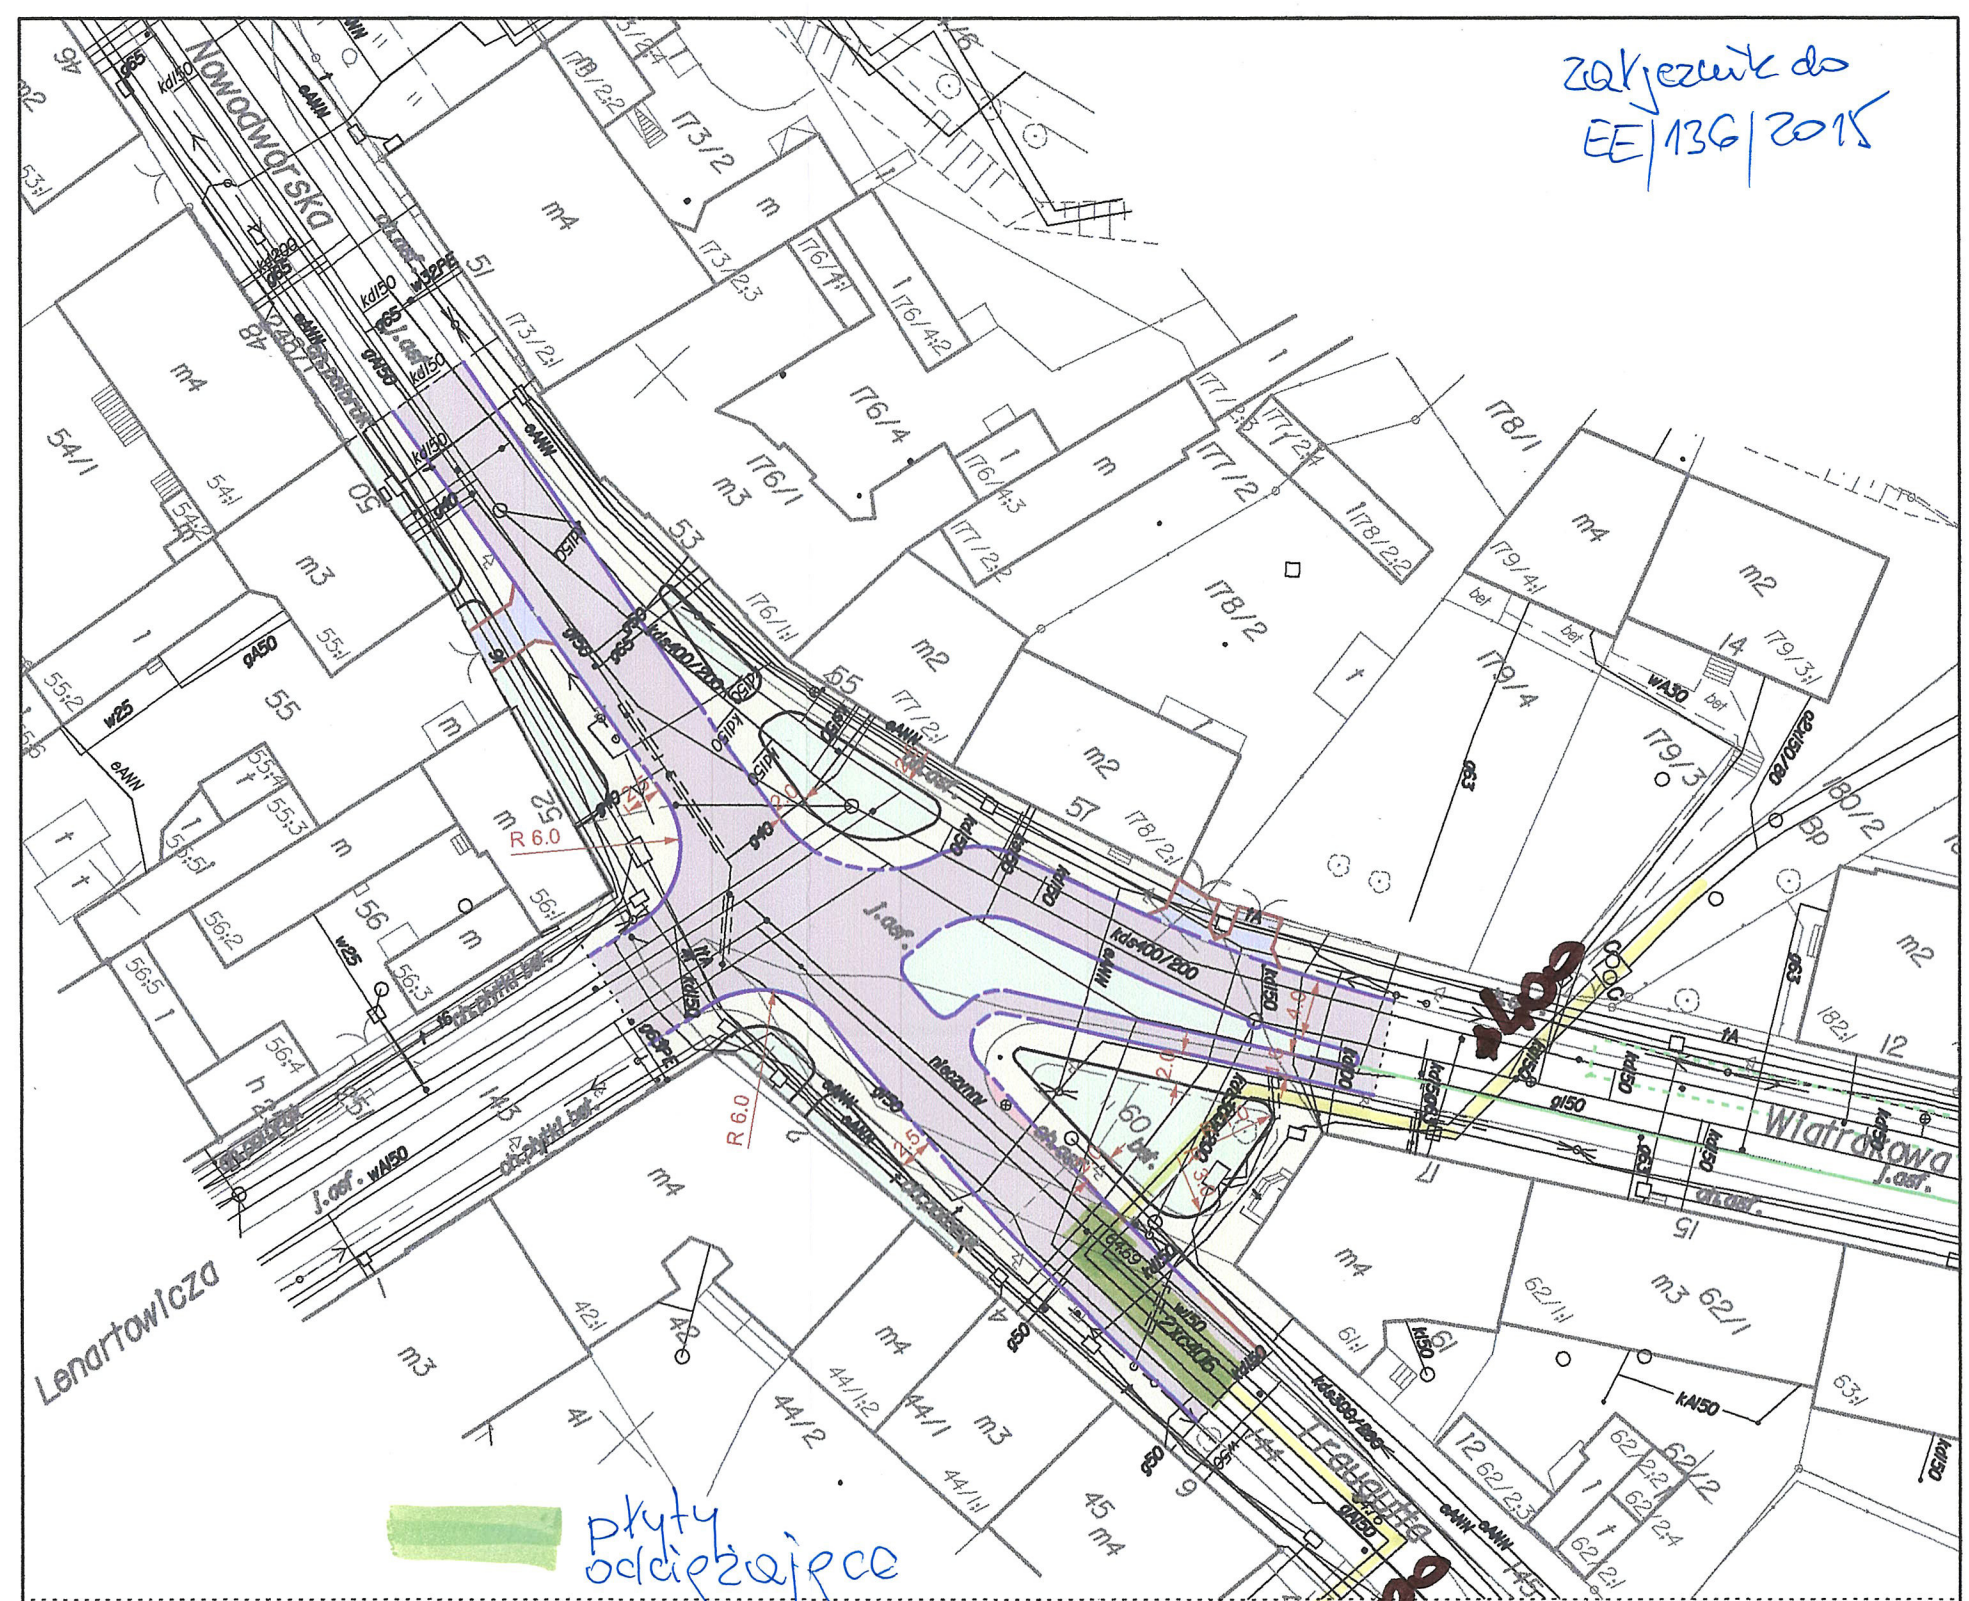

BUTOH Włodzimierz Palicki			ul. Chodkiewicza 15		85-065 Bydgoszcz		butoh	
Drogi dla rowerów w Bydgoszczy		Stadium			Uprawnienia		Podpisy	
		KONCEPCJA						
Objekt: Przebudowa ulicy Wiatrakowej w Bydgoszczy z budową infrastruktury dla ruchu rowerowego		Projektanci		mgr inż. W.Palicki		UAN-KZ-7210/278/87 upow. do sporz. proj. dróg. typ. most., przep.		
				mgr inż. Robert Jakielski		KUP/0126/POOD/08 Uprawn. do projektowania bez ograniczeń w spec. drogowej		
Przedmiot opracowania: PLAN SYTUACYJNY		Sprawdzający		mgr inż. M.Kostrzewa		KUP/3/POOK/03 w spec. konstr.budowlanej		
		STYCZEŃ 2015				1:500		
		Data				Skala		
				Nr rysunku				
				1				