


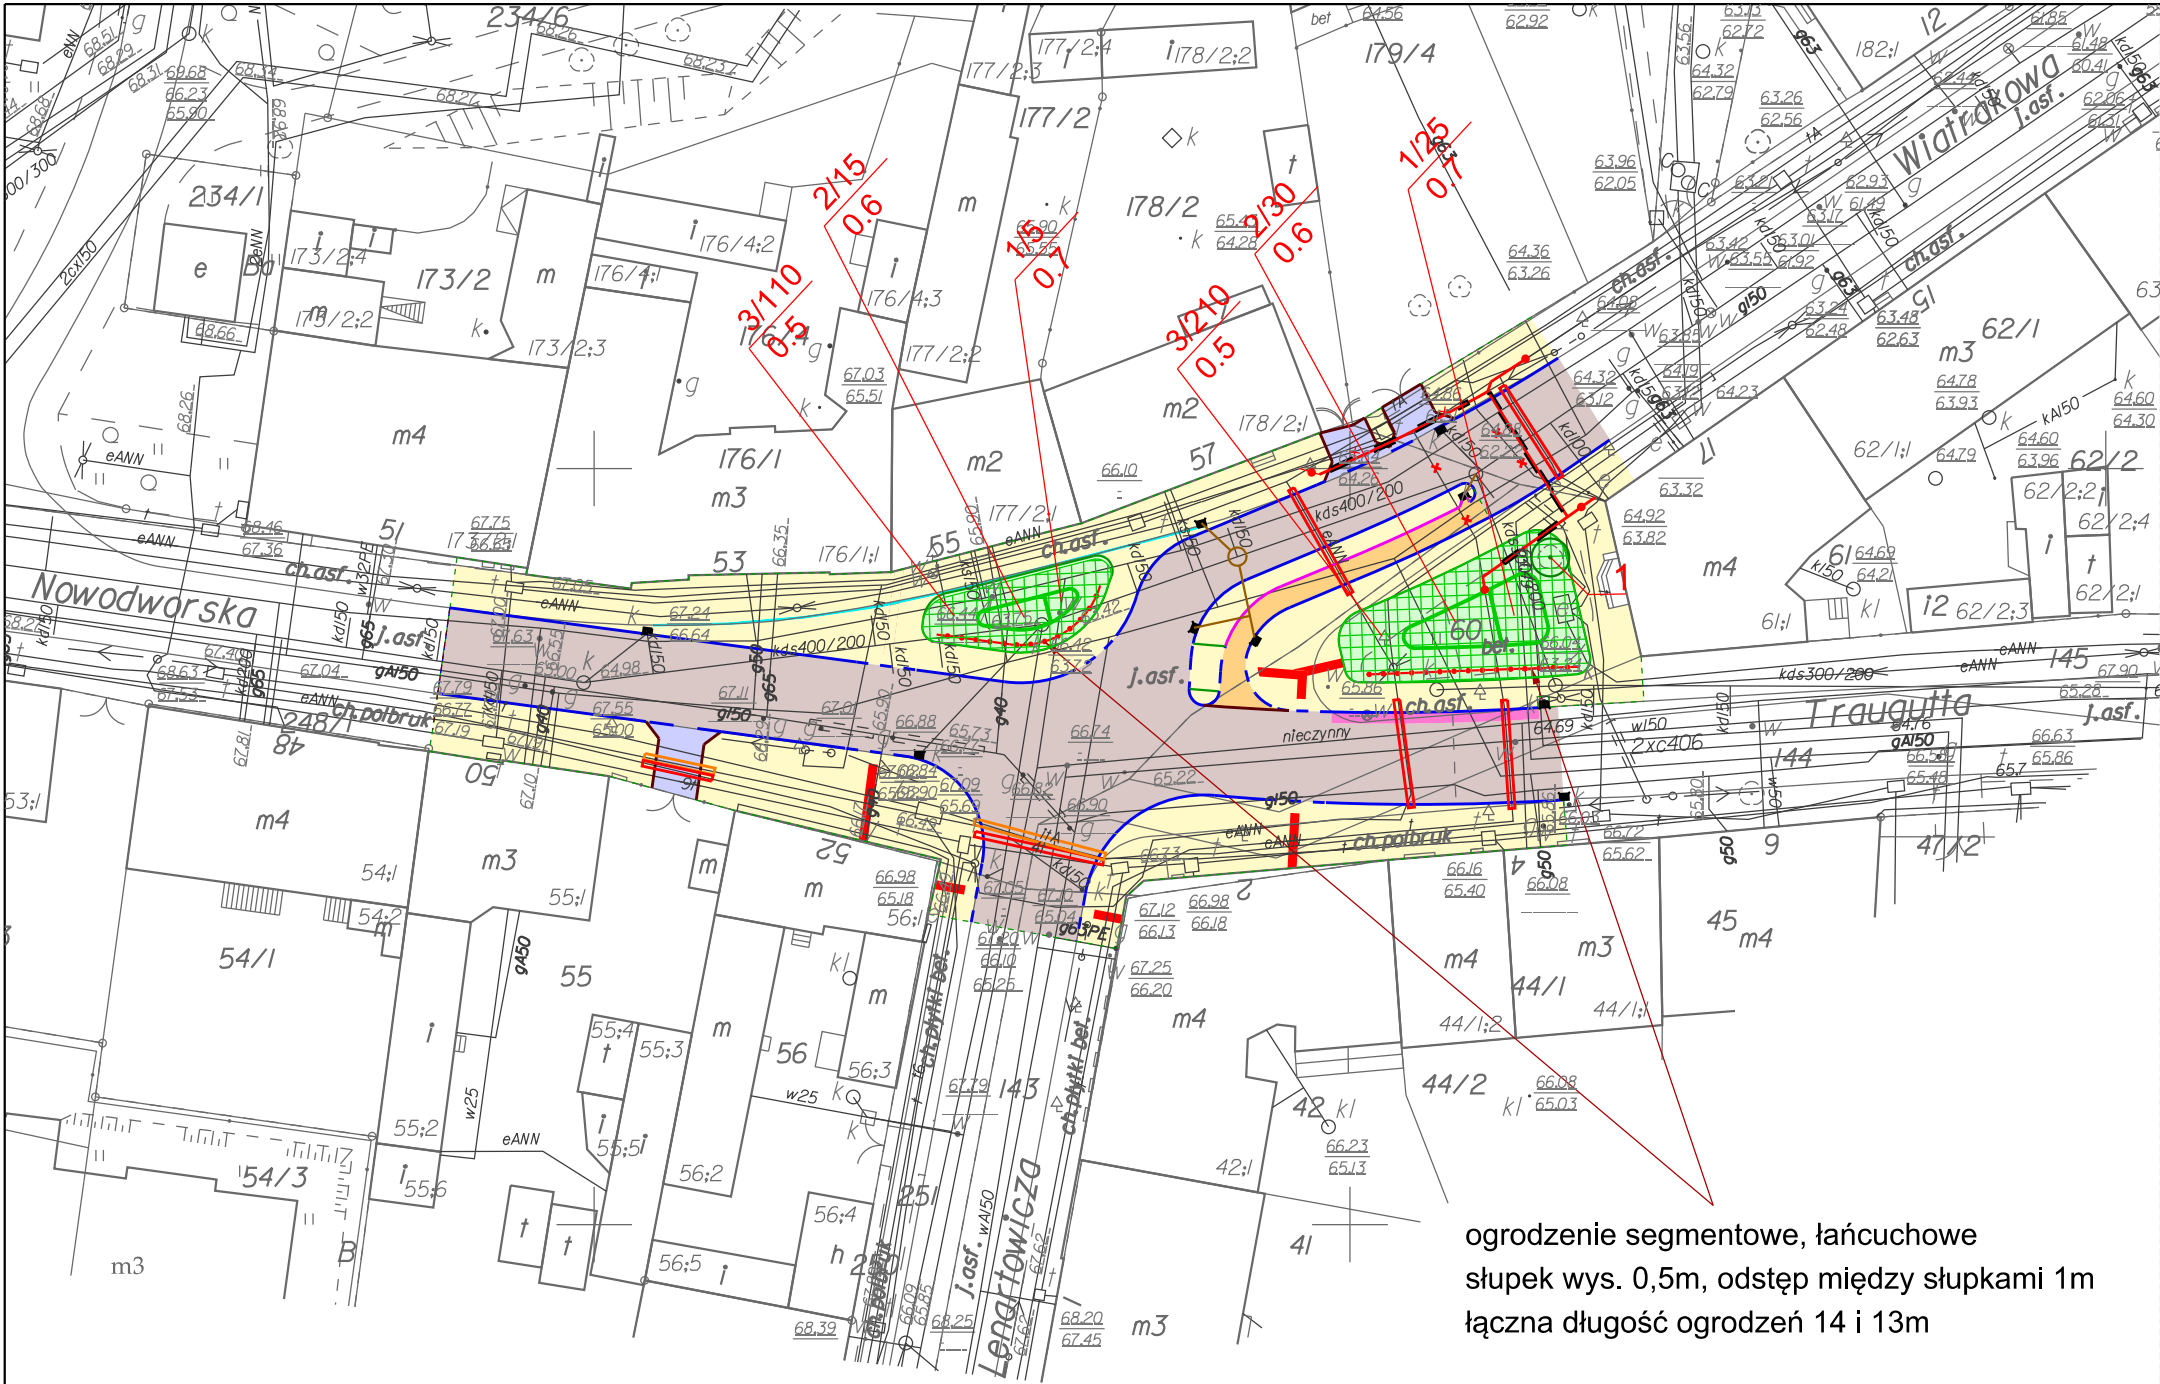

LEGENDA:

- Drzewa, krzewy liściaste - istniejące
- Drzewa, krzewy iglaste - istniejące
- Drzewa, krzewy liściaste - projektowane
- Drzewa, krzewy do usunięcia
- Krzewy do przycięcia
- Drzewa, krzewy do przesadzenia
- Drzewa, krzewy przesadzone
- Trawniki do renowacji/projektowane
- Nr gatunku / ilość szt.
- Rozstaw sadzenia

GATUNKI ROŚLIN:

- 1 - Pęcherznica kalinolistna "Diabolo" (Physocarpus opulifolius)
- 2 - Tawuła szara "Grefsheim" (Spiraea x cinerea)
- 3 - Tawuła japońska "Goldflamme" (Spiraea japonica)

Objaśnienia uzupełniające

- proj. jezdnia z betonu asfaltowego na nowej podb.
- proj. nakładka z betonu asfaltowego na istn. nawierzchni
- proj. nawierzchnie zjazdów z kostki betonowej czarnej
- proj. ścieżka rowerowa z asfaltobetonu
- proj. wypełnienia chodnikowe
- proj. ściek chodnikowy z kostki betonowej szarej
- proj. krawężnik wyst. 12 cm
- proj. krawężnik na zjazdach wyst. 4 cm
- proj. krawężnik na przejściach dla pieszych wyst. 2 cm
- proj. opornik, wtopiony
- proj. obrzeże chodnikowe
- proj. kable energetyczne
- istn. kable do demontażu
- rura ochronna PCV
- rura ochronna dzielona PCV ele
- rura ochronna dzielona PCV tele
- proj. wpust uliczny
- proj. kanalizacja deszczowa

Zespół Uzgadniania Dokumentacji
Projektowej w Bydgoszczy

Aktualne projektowane sieci uzgodnione w ZUBP

Brak projektowanych sieci w ZUBP

Stan na dzień... 01.08.2016 r.

Poswiadcza się, że niniejszy dokument został opracowany w wyniku prac geodezyjnych i kartograficznych, których rezultaty zawiera operat techniczny wpisany do ewidencji materiałów państwowego zasobu geodezyjnego i kartograficznego

MIEJSKA PRACOWNIA GEODEZYJNA
Grodzki Ośrodek Dokumentacji
Geodezyjnej i Kartograficznej w Bydgoszczy

Identyfikator ewidencyjny materiału zasobu - operatu technicznego: P.0461.2016.2429

Data wpisania operatu technicznego do ewidencji materiałów zasobu: 09 SIE. 2016

Imię, nazwisko i podpis osoby reprezentującej organ: z up. Prezydenta Bydgoszczy: Magdalena Głinińska

MAPA DO CELOW PROJEKTOWYCH
skala 1:500

Bydgoszcz ul. Wiatrakowa
PUWG "2000" S.6
Arkusz mapy 321.113.1, 113.3
układ wys. "Amsterdam"
Jednostka ewidencyjna 046101.1 m. Bydgoszcz
obręb : 98.99.107
MPG.D.422.2528.2016

Nie wykonano ustaleń obciążen służebnościami gruntowymi

Ks.rob.8056/2016 Wyk.A.Izbaner upr 16722
Bydgoszcz 01.08.2016 r

BUTOH Włodzimierz Palicki ul. Chodkiewicza 15 85-065 Bydgoszcz butoh

Drogi dla rowerów w Bydgoszczy	Stadium		Uprawnienia	Podpisy
	Projekt wykonawczy			
Obiekt: Przebudowa ulicy Wiatrakowej w Bydgoszczy z budową infrastruktury dla ruchu rowerowego	Projektanci	mgr inż. Z.Pietrzak	Architekt krajobrazu	
	Sprawdzający			
Przedmiot opracowania: Projekt zieleni na tle planu zagospodarowania	kwiecień 2017		1:500	1
	Data		Skala	Nr rysunku