

Województwo: kujawsko-pomorskie

Miasto: BYDGOSZCZ, ul. Modrzewiowa

Jedn. ewid.: m. Bydgoszcz [046101_1]

OBRĘB: 173

MPG.D.422.1227.2014

Sekcja mapy nr 421-2231, 2233

PUWG 2000 pas 6 Ukt. wys. AMSTERDAM


MAPA DO CELÓW PROJEKTOWYCH

SKALA 1 : 500

Nie wykonano ustalenia obciążeń służebnościami gruntowymi ujawnionych w księgach wieczystych.

Nie wyklucza się istnienia w terenie również urządzeń podziemnych ułożonych a nie zgłoszonych do inwentaryzacji geodezyjnej.

MAPĘ WYKONAŁ 12.05.2014r.

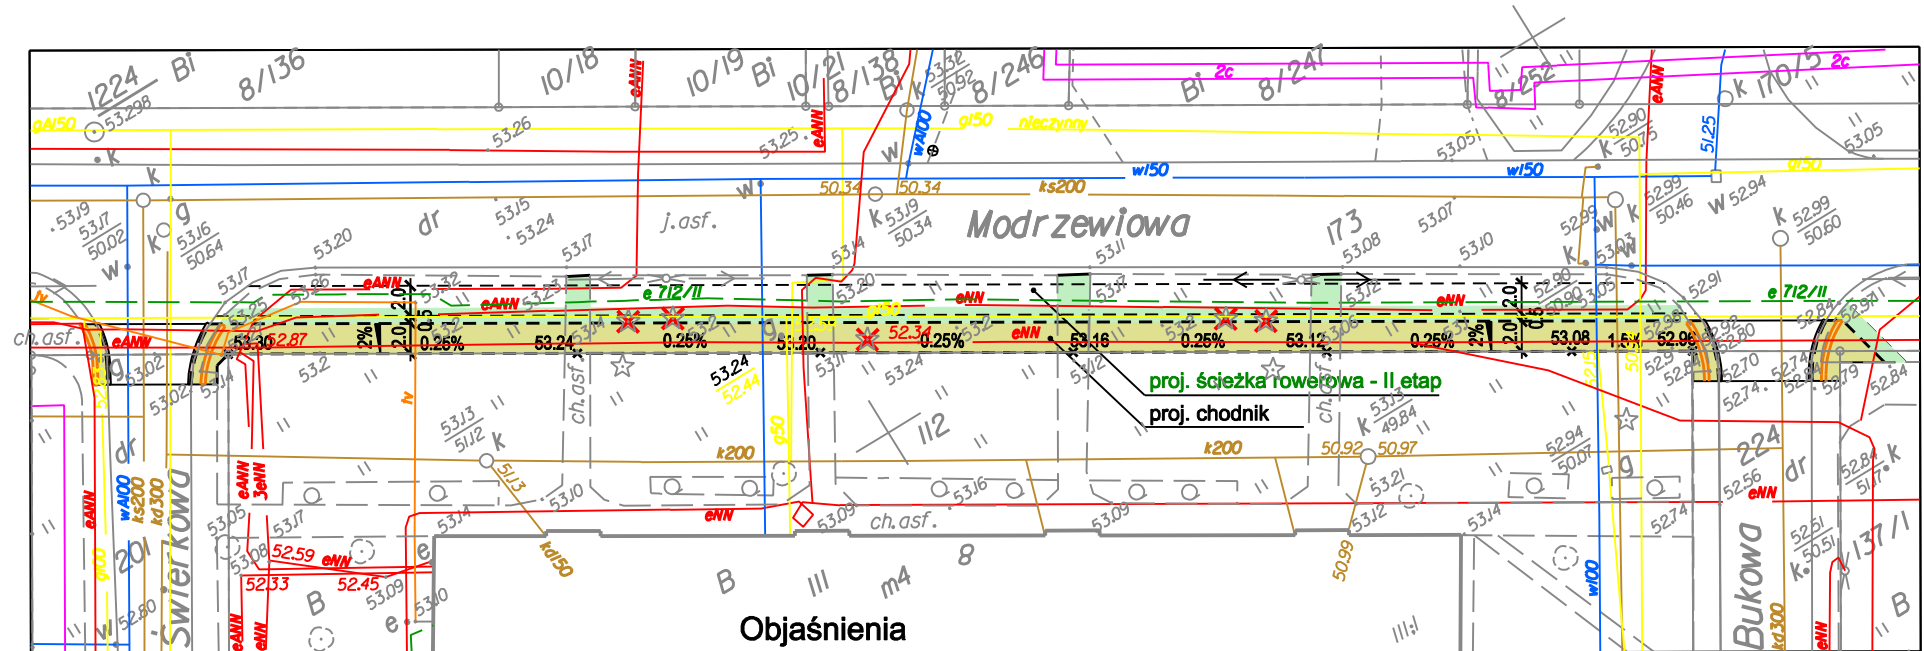

Objaśnienia

Poświadczam, że niniejszy dokument został opracowany w wyniku prac geodezyjnych i kartograficznych, których rezultaty zawiera operat techniczny wpisany do ewidencji materiałów państwowego zasobu geodezyjnego i kartograf.

MIEJSKA PRACOWNIA GEODEZYJNA w BYDGOSZCZY

Grodzki Ośrodek Dokumentacji

Geodezyjnej i Kartograficznej w Bydgoszczy

Identyfikator ewidencyjny materiału zasobu - operatu technicznego: P.0461.

Data wpisania operatu technicznego do ewidencji materiałów zasobu: r.
Imię, nazwisko i podpis osoby reprezentującej organ:

- proj. krawężniki wtop.
- proj. obrzeża wtop.
- proj. obrzeża wyst.
- proj. płytki ostrzeg.
- proj. chodnik z płyt beton.
- odbudowana część jezdni
- proj. trawnik

Zespół Uzgadniania Dokumentacji
Projektowej w Bydgoszczy

Aktualne projektowane sieci uzgodnione w ZUDP
~~Brak projektowanych sieci w ZUDP~~

Stan na dzień 06.05.2014r.

PRACOWNIA INŻYNIERII DROGOWEJ
85-065 BYDGOSZCZ
UL. CHODKIEWICZA 15
ANDRZEJ HOFFMANN

TEMAT	BRANŻA	STADIUM	NR ZLECENIA
Budowa chodnika wzdłuż bloku mieszkalnego przy ul. Modrzewiowej 8	drogi	projekt budowl.-wykon.	
	STANOWISKO	NAZWISKO	PODPIS
PRZEDMIOT OPRACOWANIA	PROJEKTANT	mgr inż. Andrzej Hoffmann 22174 proj. i kier. robotami bud. w spec. drogi	
Część drogowa	SPRAWDZAJĄCY		
NAZWA RYSUNKU	30.07.2014	1:500	1
Plan syt.-wys.	DATA	SKALA	NR RYSUNKU