

Województwo: kujawsko-pomorskie

Miasto: BYDGOSZCZ, ul. Modrzewiowa

Jedn. ewid.: m. Bydgoszcz [046101_1]

OBRĘB: 173


MPG.D.422.1227.2014

Sekcja mapy nr 421-2231, 2233

PUWG 2000 pas 6 Ukt. wys. AMSTERDAM

MAPA DO CELÓW PROJEKTOWYCH

SKALA 1 : 500

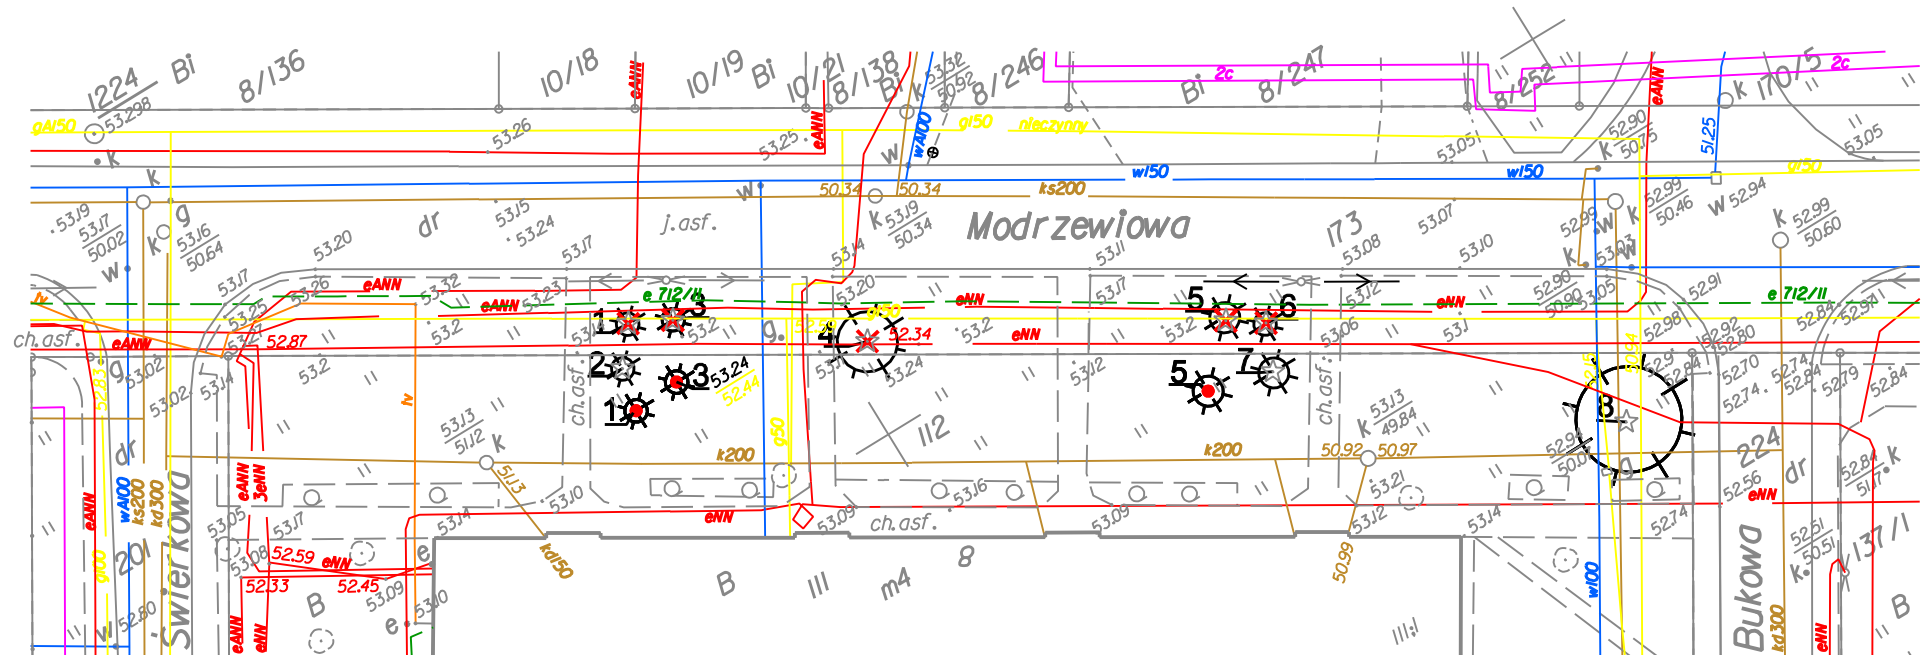

PRACOWNIA INŻYNIERII DROGOWEJ
85-065 BYDGOSZCZ
UL. CHODKIEWICZA 15
art
ANDRZEJ HOFFMANN



drzewa iglaste adaptowane



drzewa iglaste usuwane



drzewa iglaste przesadzone

1-8

L.p. spisu inwentaryzacyjnego

Temat	Branża	STADIUM	NR ZLECENIA
Budowa chodnika wzdłuż bloku mieszkalnego przy ul. Modrzewiowej 8	Zieleń	projekt budowl.-wykon.	
	STANOWISKO	NAZWISKO	PODPIS
	PROJEKTANT	mgr inż. Gustaw Michałowski	
Przedmiot opracowania			
Szczegółowa inwentaryzacja zadrzewienia z projektem usunięcia drzew			
Nazwa rysunku	15.08.2014	1:500	1
Plan syt.-wys.	DATA	SKALA	NR RYSUNKU