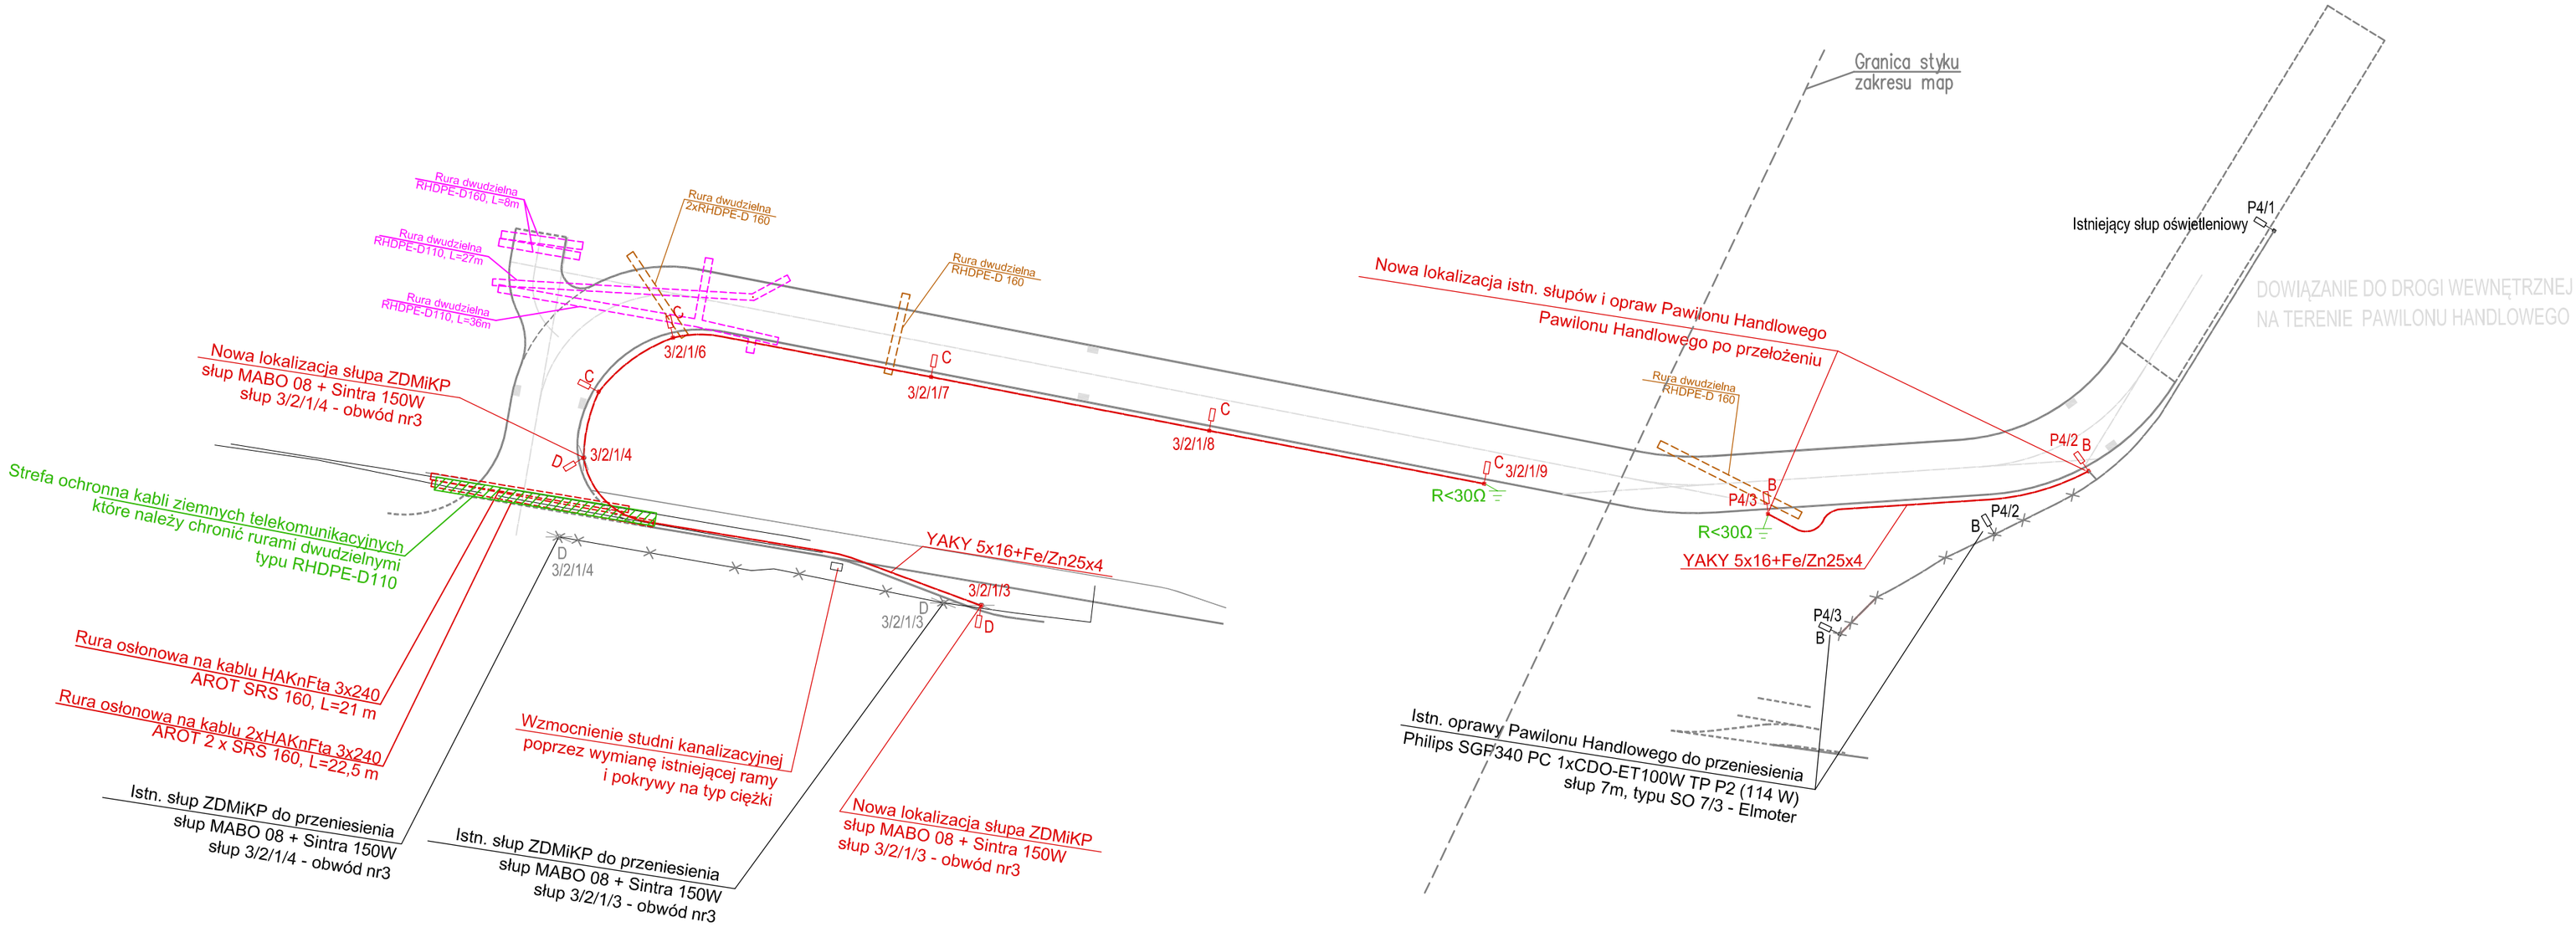

LEGENDA

B Philips SGP340 PC 1xCDO-ET100W TP P4 (114.0 W)
C Philips SGP340 PC 1xSON-TPP70W TP P5 (80.0 W)
D Oprawy istniejące - typ MABO 08 + Sintra 150W

- Projektowany kabel YAKY 5x16+Fe/Zn25x4
- Istniejące kable do likwidacji
D - Istniejące oprawy ZDMiKP typ MABO 08 + Sintra 150W - do przeniesienia
D - Istniejące oprawy ZDMiKP typ MABO 08 + Sintra 150W - po przeniesieniu
B - Istniejące oprawy LIDL: typ SGP340 PC 1xCDO-ET100W TP P3X (114.0 W)- do przeniesienia
B - Istniejące oprawy LIDL: typ SGP340 PC 1xCDO-ET100W TP P3X (114.0 W)- po przeniesieniu
- Wzmocnienie studni kanalizacyjnej poprzez wymianę istniejącej ramy i pokrywy na typ ciężki
- Fe/Zn 25x4
- strefa ochronna kabli ziemnych telekomunikacyjnych RWT
które należy chronić rurami dwudzielnymi, typu RHDPE-D110
- ochronna infrastrukutry teletchnicznych nie zidentyfikowanych
przez RWT i TPSA, które należy chronić rurami dwudzielnymi, typu RHDPE-D110
L=..m - rury ochronne

SCHEMAT BLOKOWY DOZIEMNYCH INSTALACJI ELEKTROENERGETYCZNYCH I NISKOPRĄDOWYCH
PROJEKT WYKONAWCZY 1:500

PRACOWNIA ARCHITEKTONICZNA "A R U S" sp. z o.o.		
Obiekt:	Budowa i przebudowa fragmentu drogi wewnętrznej na dz. nr ew. 4/18 oraz budowa publicznej drogi dojazdowej na dz. nr ew. 4/13 i 4/14 wraz z towarzyszącą przebudową fragmentu ulicy Powstańców Warszawy na dz. nr ew. 5 w Bydgoszczy	
Projektant:	mgr inż. Zenon Łupkowski Nr upr. GP-KZ-7342/161/94 upr. budowlane do projektowania w specjalności: instalacyjna w zakresie sieci, instalacji i urządzeń elektrycznych i elektroenergetycznych	Nr zlec. -
		Data 06.05.2013
Sprawdzający:	inż. Barbara Palicka Nr upr.: 7210/12/76 upr. budowlane do projektowania w specjalności: instalacyjna w zakresie sieci, instalacji i urządzeń elektrycznych i elektroenergetycznych	Nr rys. 2