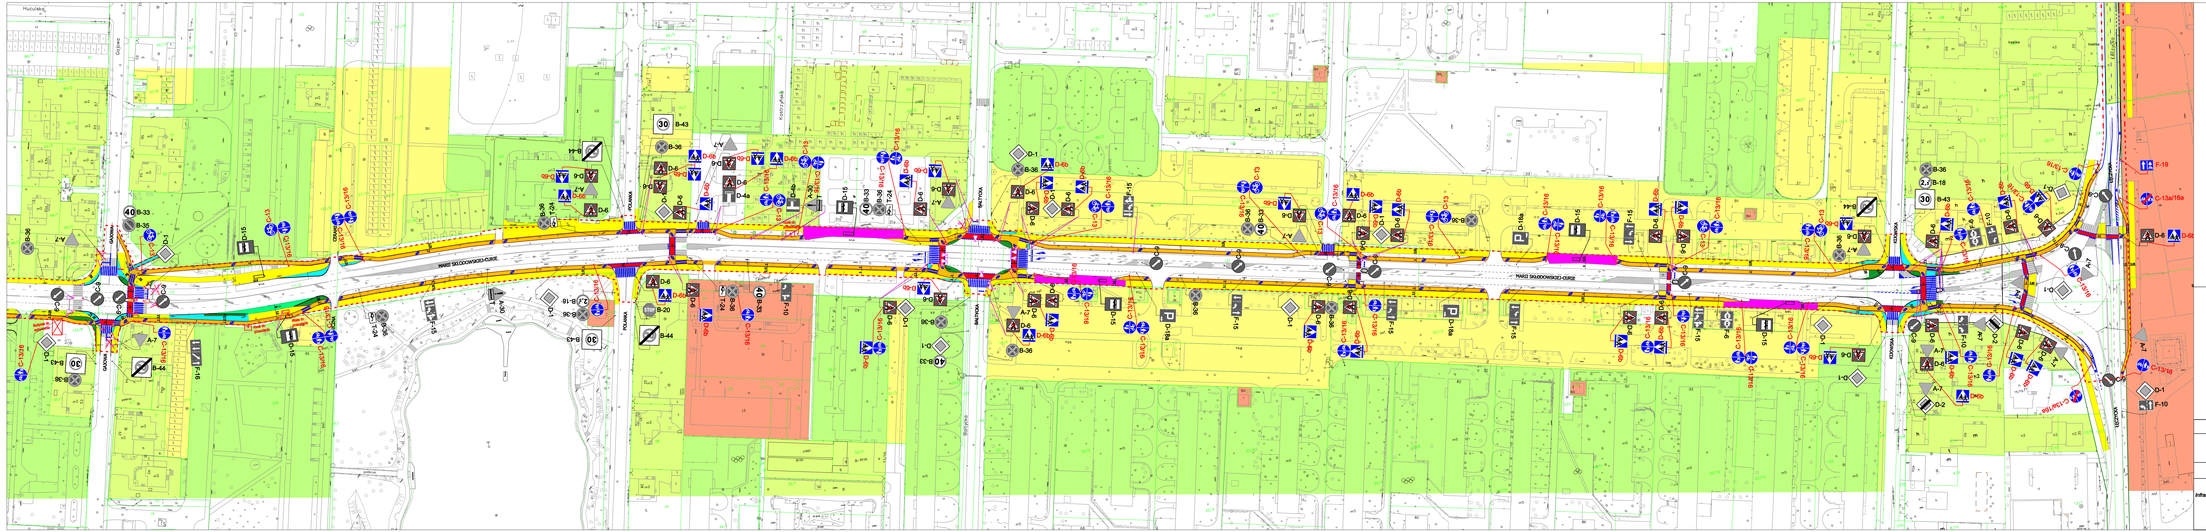

LEGENDA

- Projektowany krawężnik
- Projektowany krawężnik obniżony
- Projektowane obrzeża
- Oznakowanie poziome projektowane
- Oznakowanie poziome istniejące
- Chodnik istniejący
- Chodnik projektowany lub przebudowany
- Pasy i przejazdy rowerowe - czerwona nawierzchnia
- Istniejące rozwiązania rowerowe
- Projektowane drogi rowerowe
- Zatoki autobusowe projektowane i przebudowane
- Projektowana nawierzchnia wybrukowana
- Projektowana zieleń
- Projektowana nawierzchnia bitumiczna - CPR
- Projektowane wyspy dzielące
- A-7 Istniejące oznakowanie pionowe
- A-7 Projektowane oznakowanie pionowe
- Projektowane zmiany w infrastrukturze (wiaty, parkometry itp.)

Grupy rejestrowe właścicieli nieruchomości i władających

LEGENDA :

- Skarb Państwa, jeżeli występują w zbiegu z użytkownikami wieczystymi
- gminy i związki międzygminne, jeżeli występują w zbiegu z użytkownikami wieczystymi
- osoby fizyczne
- spółdzielnie
- powiaty i związki powiatów, jeżeli występują w zbiegu z użytkownikami wieczystymi
- Zakres inwestycji

Zamawiający	Wykonawca		
Zarząd Dróg Miejskich i Komunikacji Publicznej w Bydgoszczy ul. Toruńska 174A, 85-844 Bydgoszcz	stadtraum stadtraum Polska Sp z o.o. ul. Drużbickiego 11 61-693 Poznań		
Nazwa opracowania	Data opracowania: 08.2015	Skala: 1:1000	Numer rysunku: 3 / Ilość arkuszy: 4
Infrastruktura dla ruchu rowerowego wzdłuż ulic: Warszawskiej, Świdnickich, Krasińskiego, Markwarta, Moniuszki i Skłodowskiej-Curie w Bydgoszczy	Nazwa rysunku: Proponowane rozwiązania inwestycyjne: RW/GWT.2		
Zespół projektowy	mgr inż. Bartosz Sunse mgr inż. Aleksander Sagan	Podpisy	