
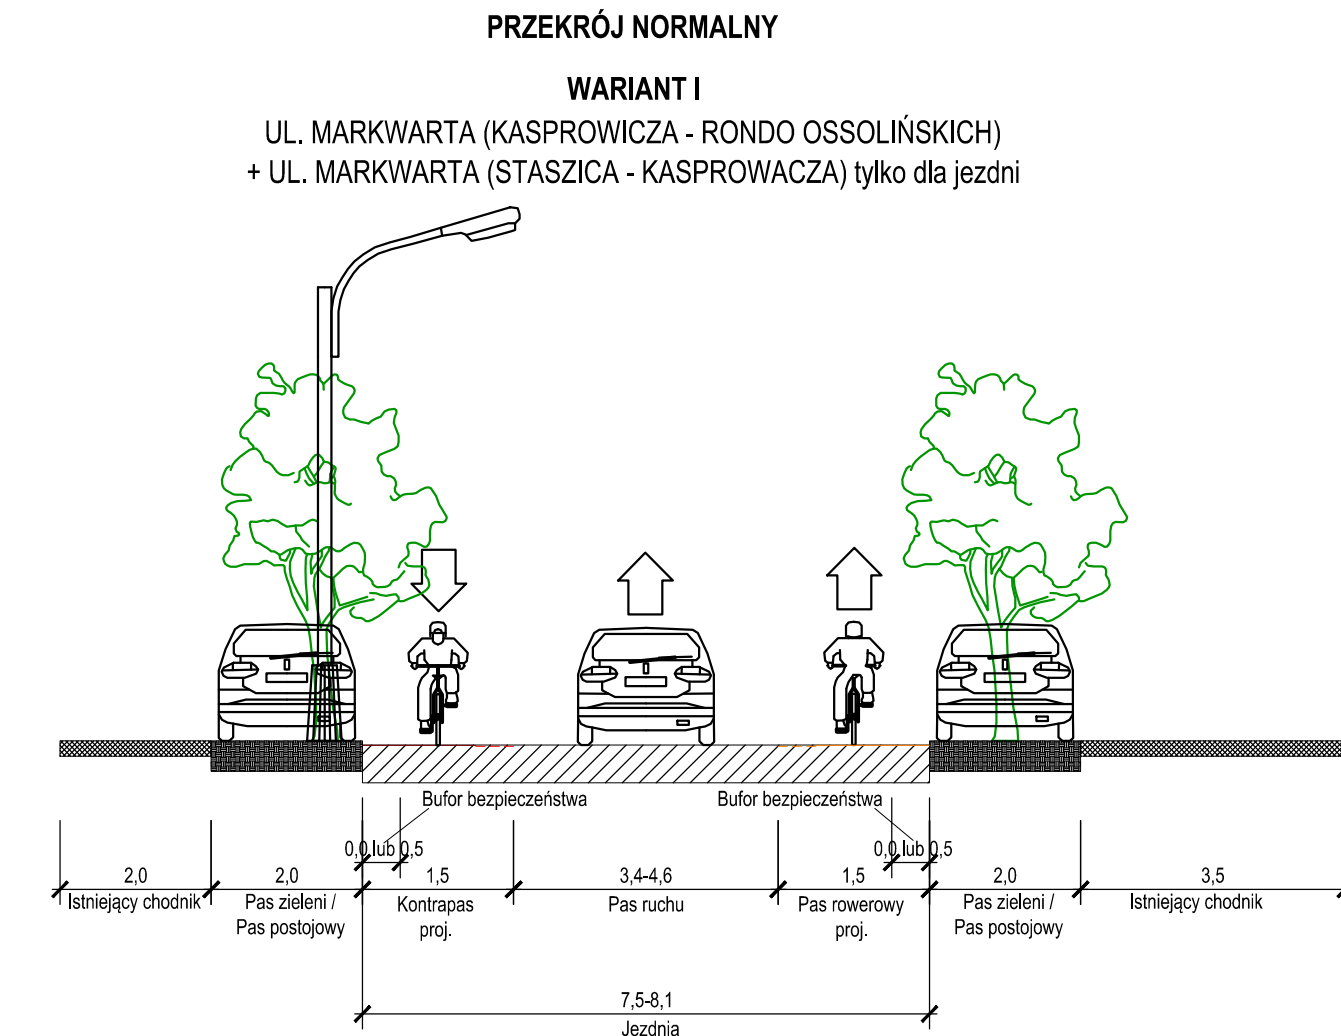
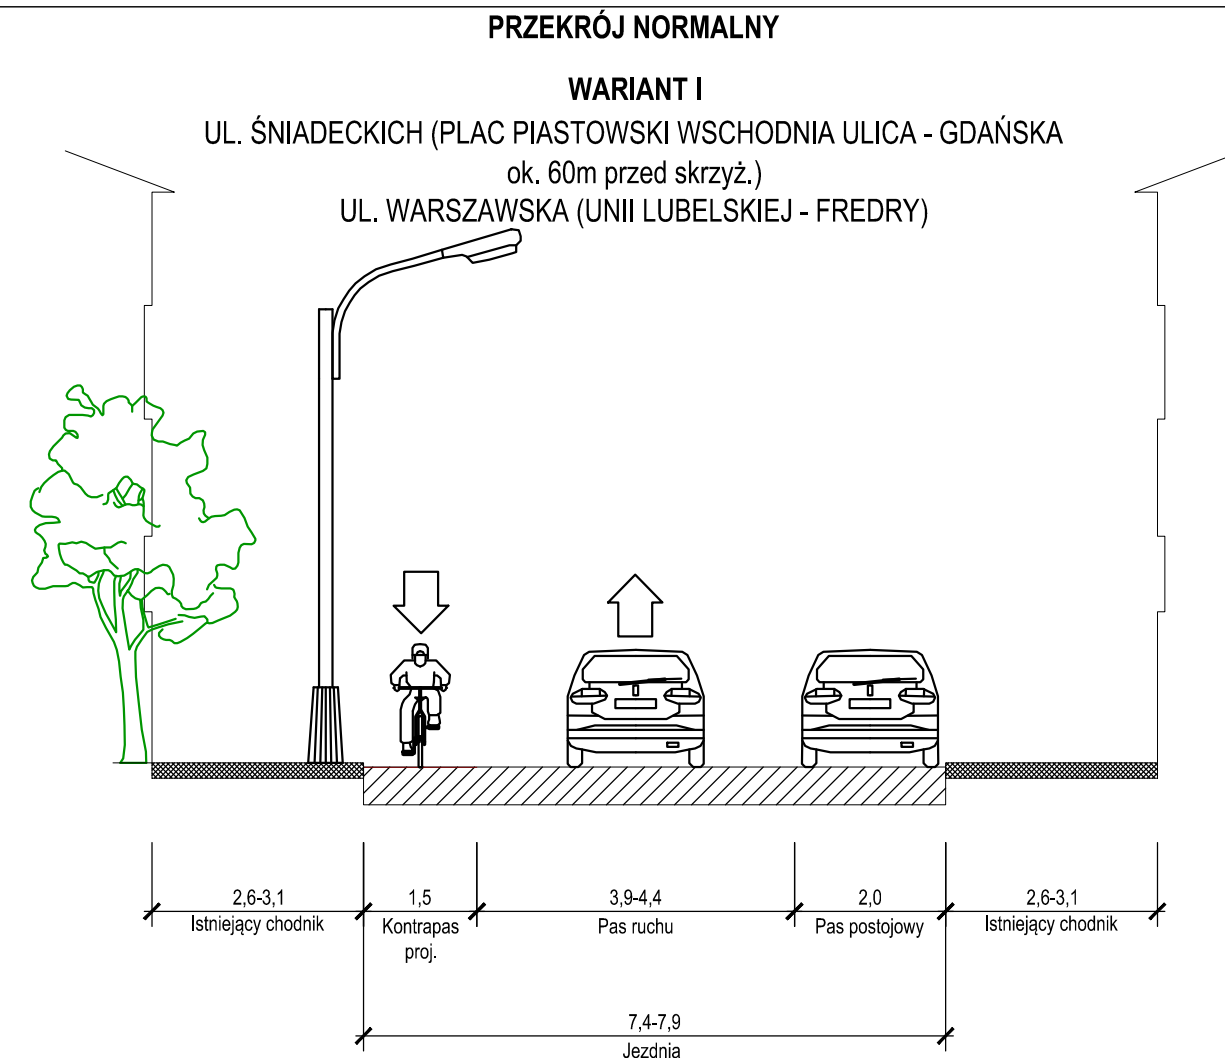


Przedstawione rysunki nie obejmują przekrojów normalnych przed skrzyżowaniami oraz w punktach charakterystycznych. Szczegółowe rozwiązania przedstawione zostały na planie sytuacyjnym.

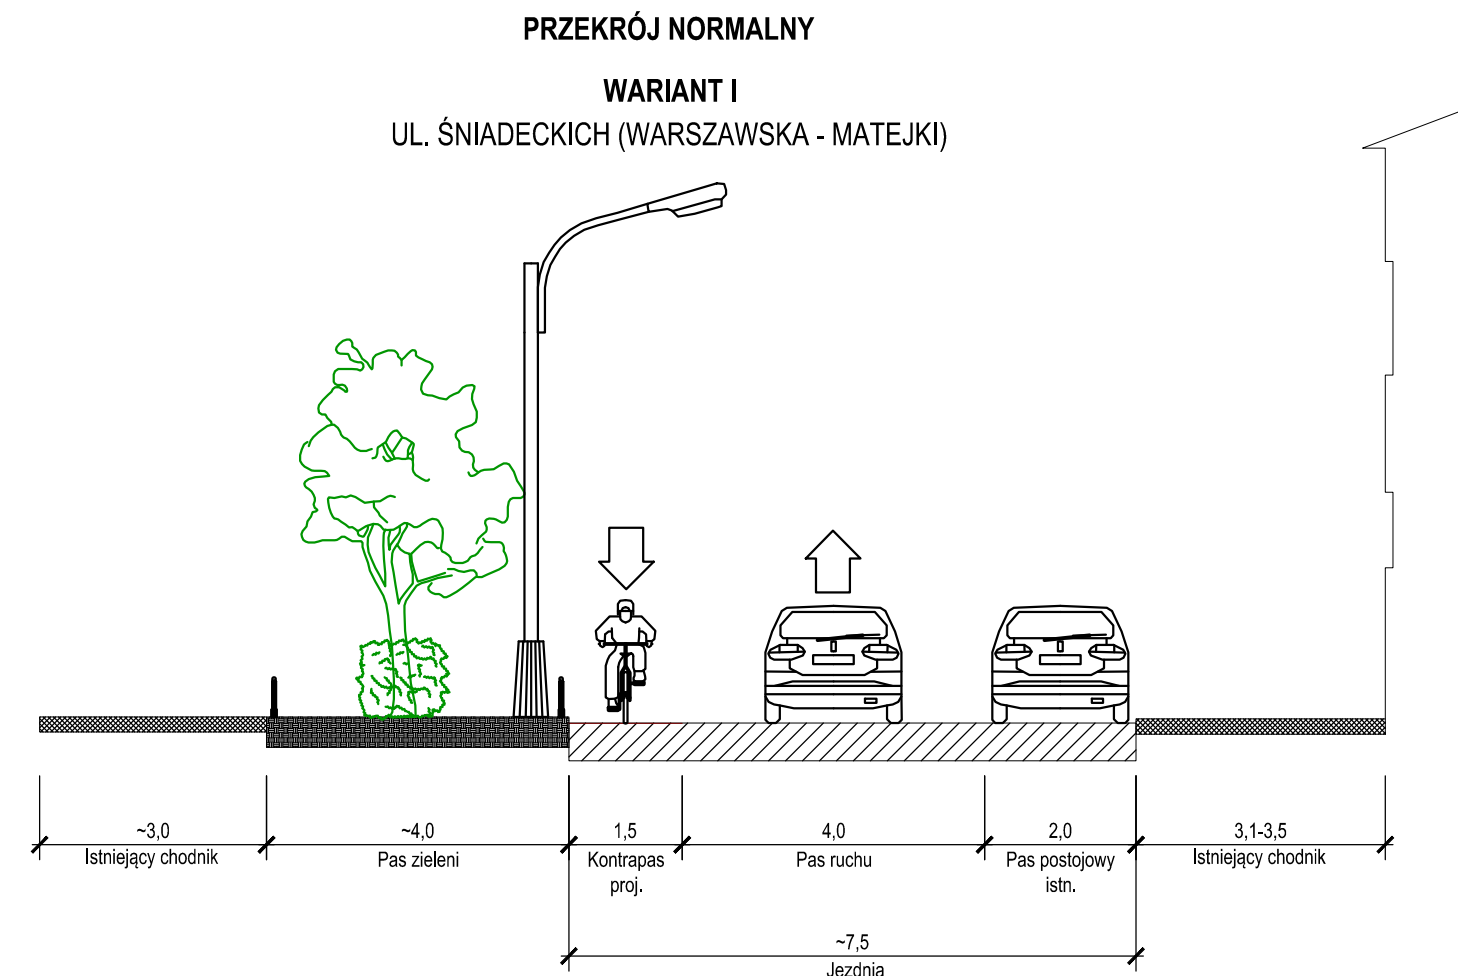

<b>Zamawiający</b>		<b>Wykonawca</b>			
Zarząd Dróg Miejskich i Komunikacji Publicznej w Bydgoszczy ul. Toruńska 174A 85-844 Bydgoszcz		stadtraum Polska Sp z o.o. ul. Drużbickiego 11 61-693 Poznań			
<b>Nazwa opracowania</b>		<b>Data opracowania</b>	<b>Skala</b>	<b>1:100</b>	<b>Numer rysunku</b>
Infrastruktura dla ruchu rowerowego wzdłuż ulic: Warszawskiej, Śniadeckich, Krasińskiego, Markwarta, Moniuszki i Skłodowskiej-Curie w Bydgoszczy		08.2015	1:100		6
<b>Nazwa rysunku</b>		Przekroje normalne - wariant I			<b>Numer arkusza</b>
Zespół projektowy		mgr inż. Bartosz Bursa mgr inż. Aleksander Sagan		<b>Podpisy</b>	1