
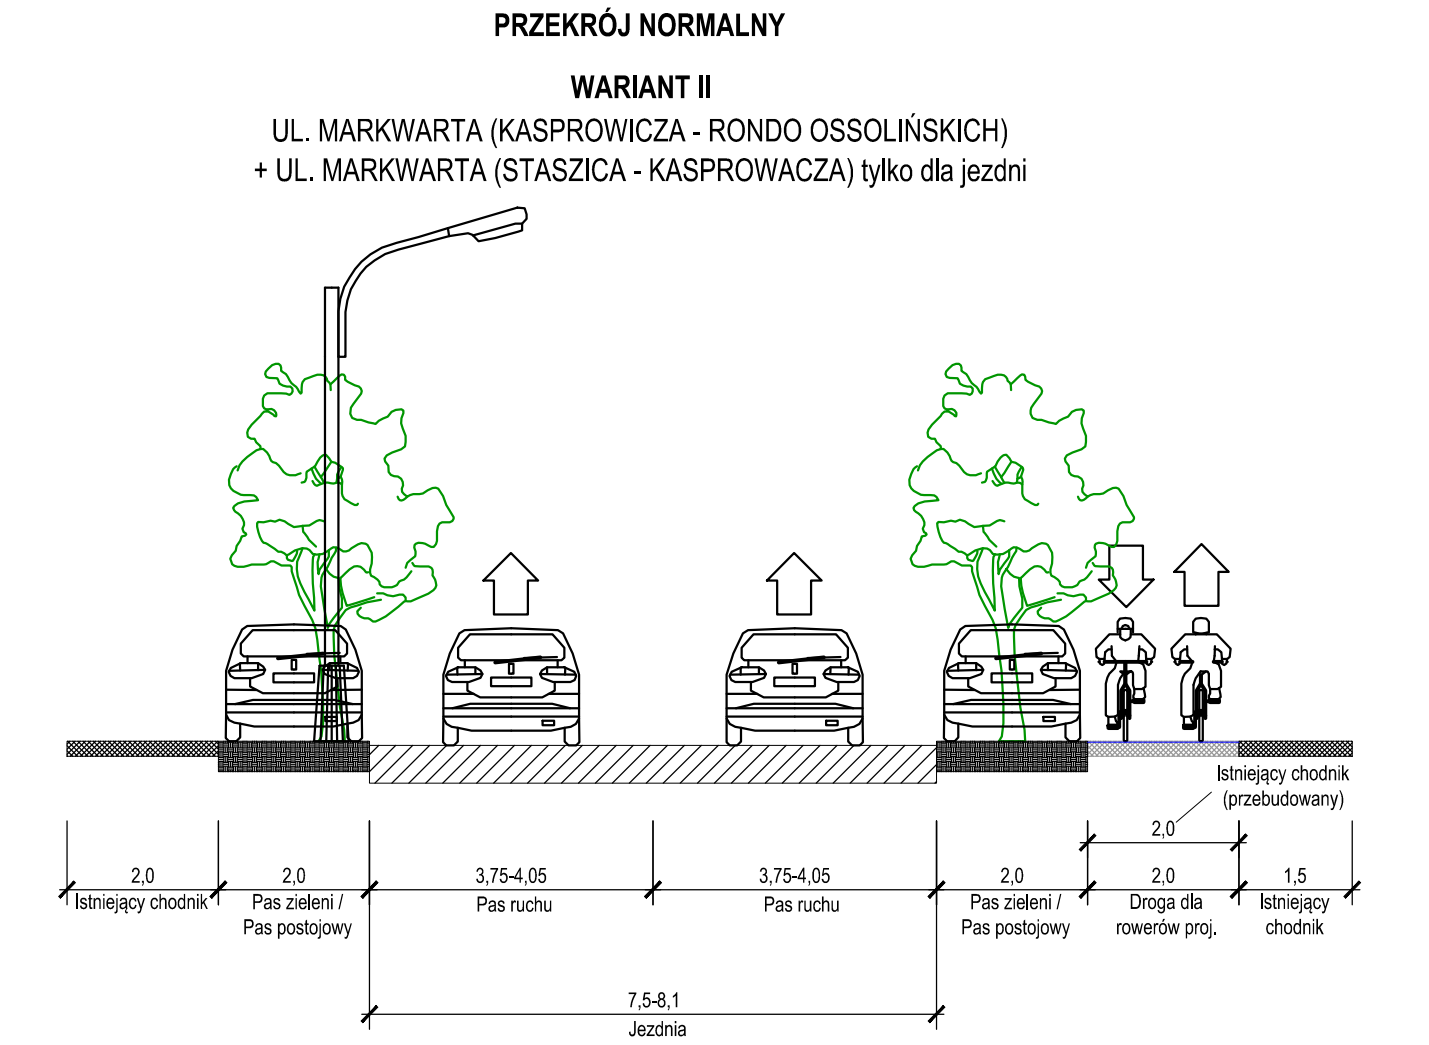
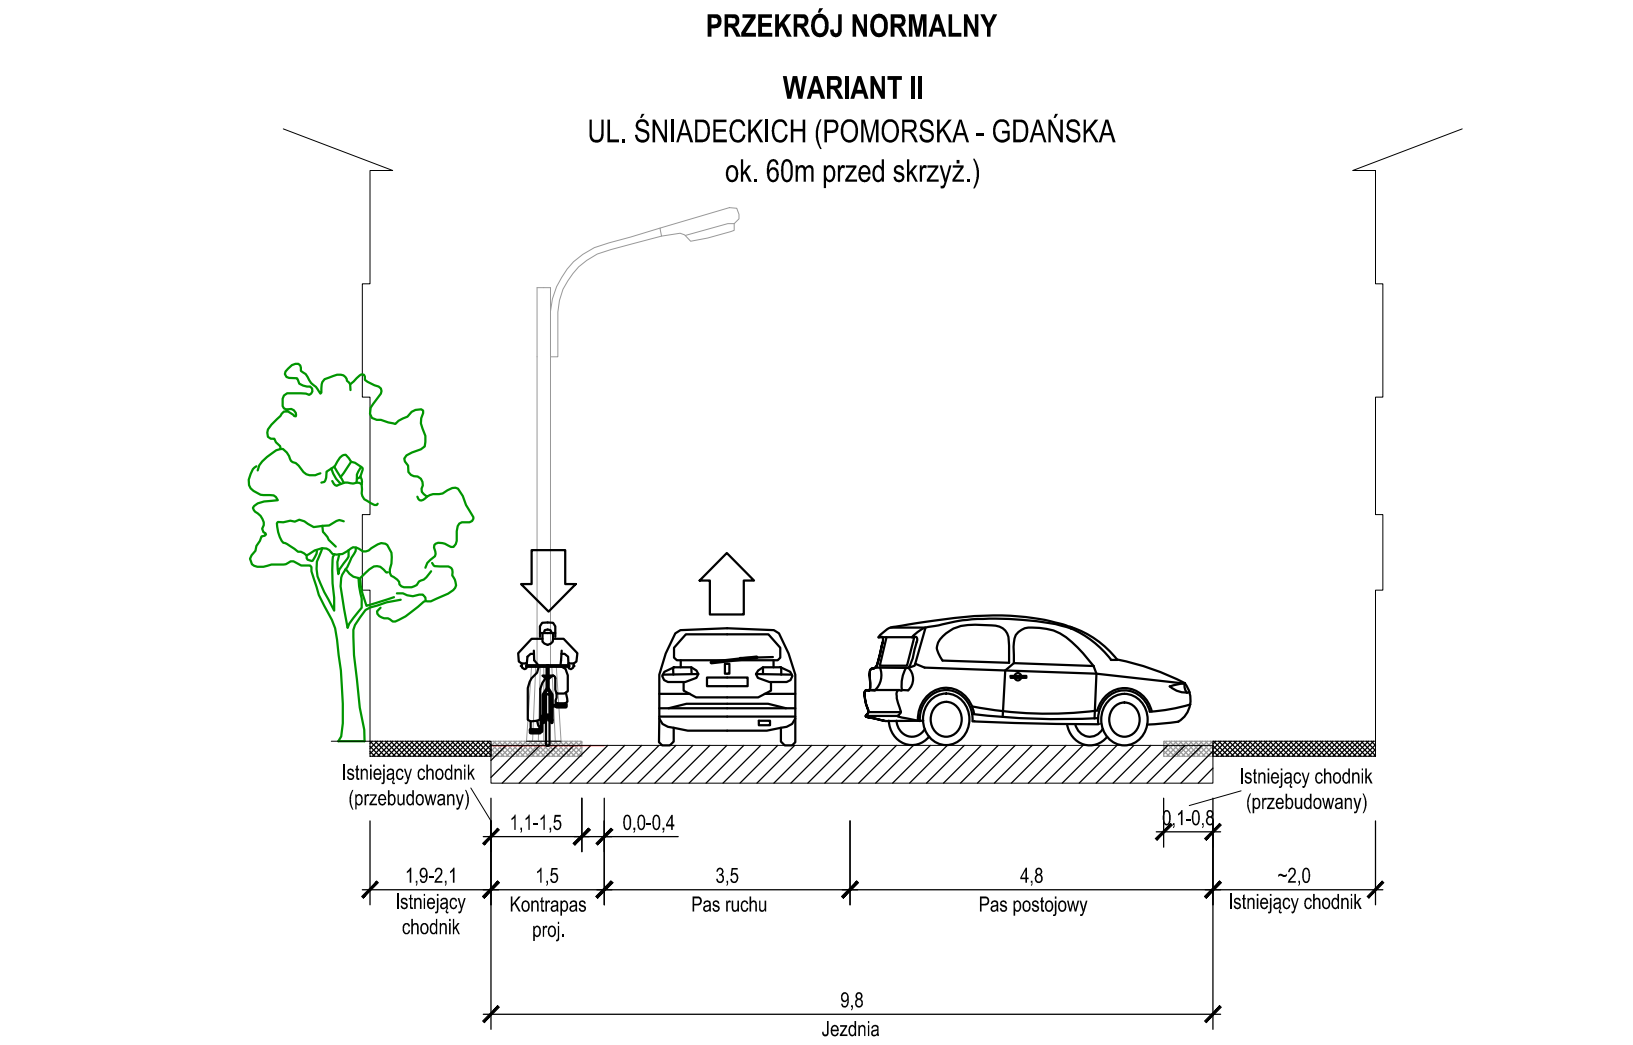


Przedstawione rysunki nie obejmują przekrojów normalnych przed skrzyżowaniami oraz w punktach charakterystycznych. Szczegółowe rozwiązania przedstawione zostały na planie sytuacyjnym.

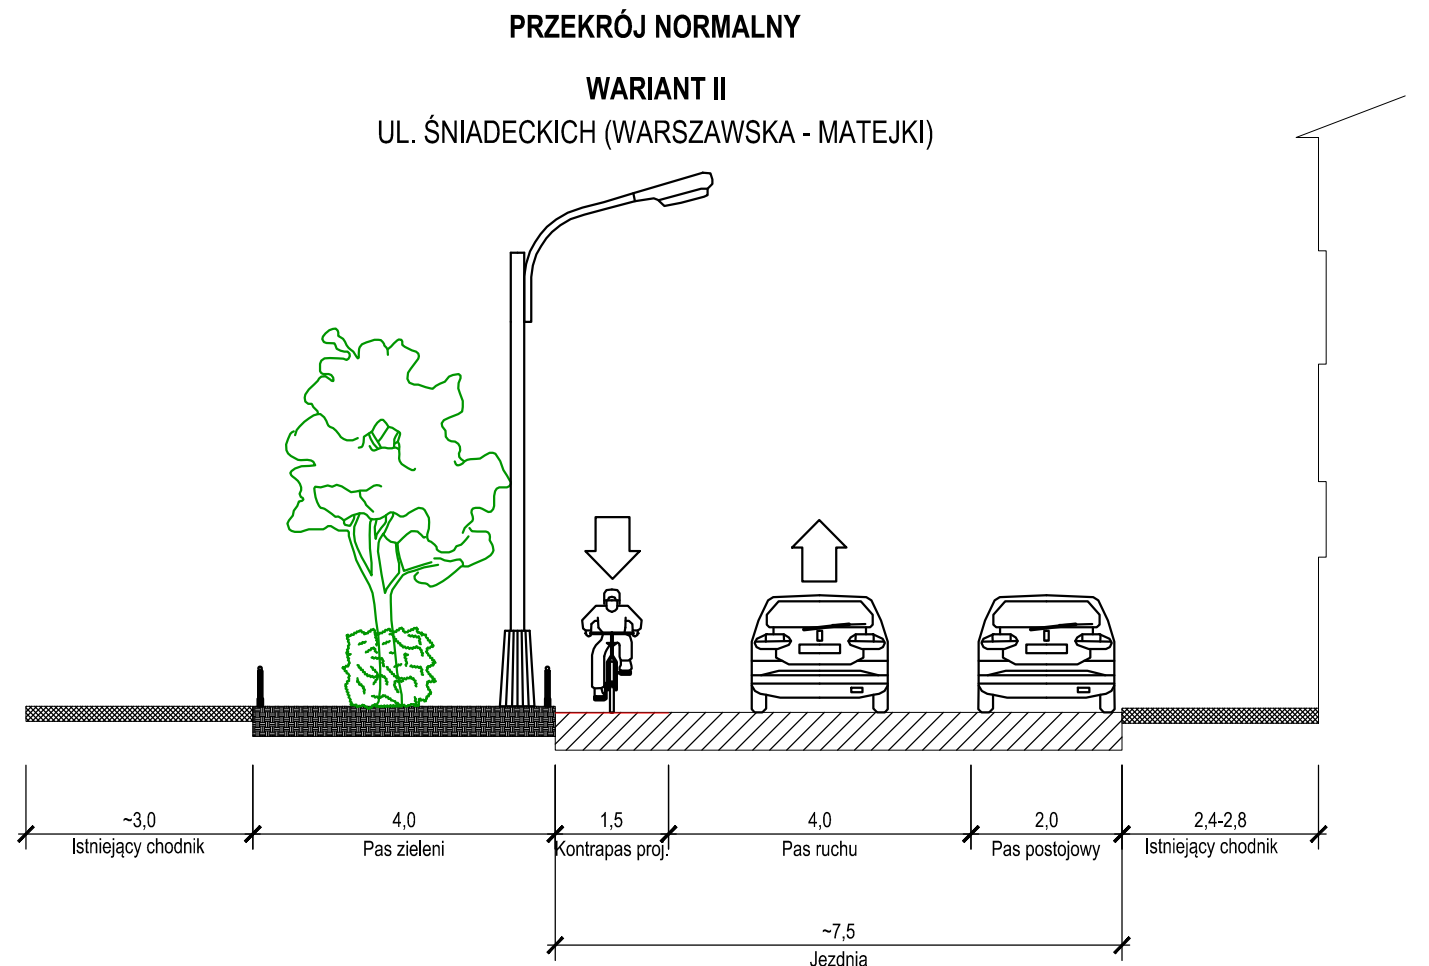

Zamawiający		Wykonawca			
Zarząd Dróg Miejskich i Komunikacji Publicznej w Bydgoszczy ul. Toruńska 174A 85-844 Bydgoszcz		stadtraum Polska Sp z o.o. ul. Drużbickiego 11 61-693 Poznań			
Nazwa opracowania	Data opracowania	08.2015	Skala	1:100	Numer rysunku
					6
Infrastruktura dla ruchu rowerowego wzdłuż ulic: Warszawskiej, Śniadeckich, Krasińskiego, Markwarta, Moniuszki i Skłodowskiej-Curie w Bydgoszczy	Nazwa rysunku	Przekroje normalne - wariant II			Numer arkusza
	Zespół projektowy	mgr inż. Bartosz Bursa mgr inż. Aleksander Sagan	Podpisy		