




PRZEKRÓJ NORMALNY NR 1

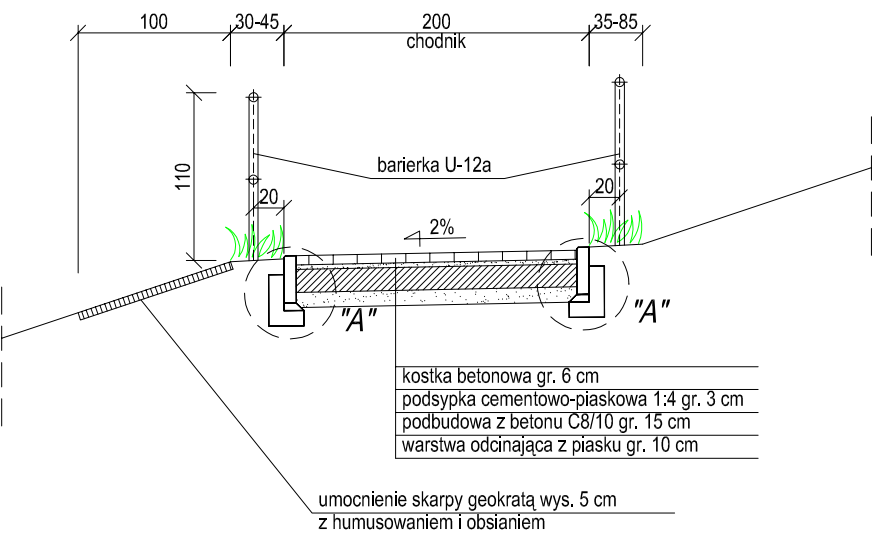


PRZEKRÓJ NORMALNY NR 4

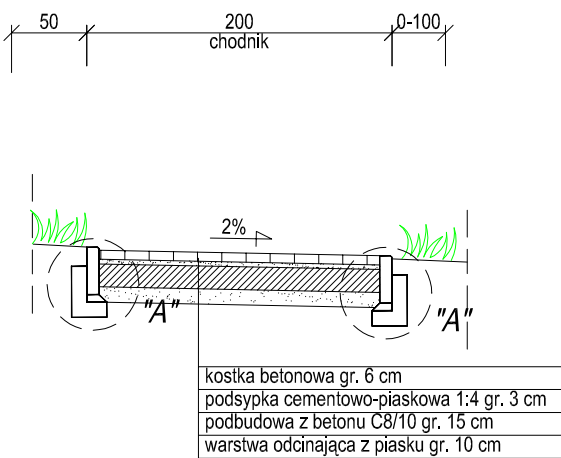


PRZEKRÓJ NORMALNY NR 2

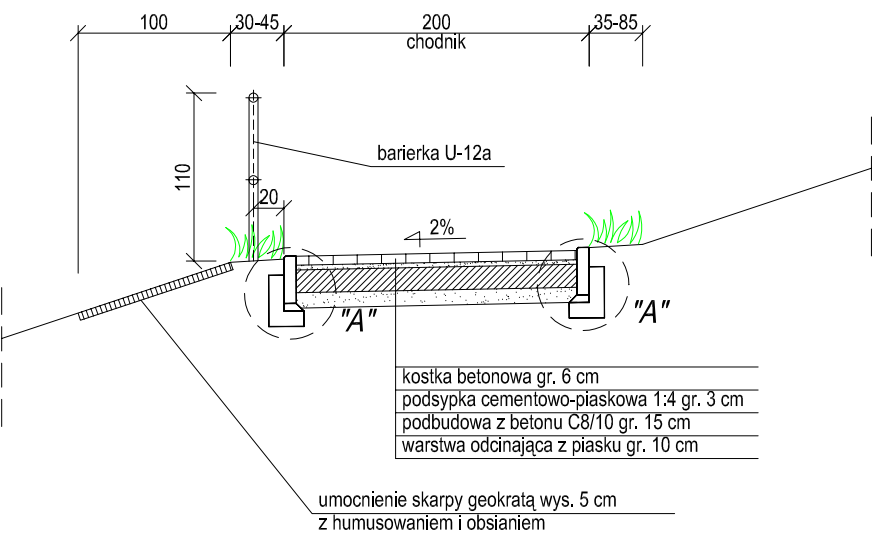

PRZEKRÓJ NORMALNY NR 5

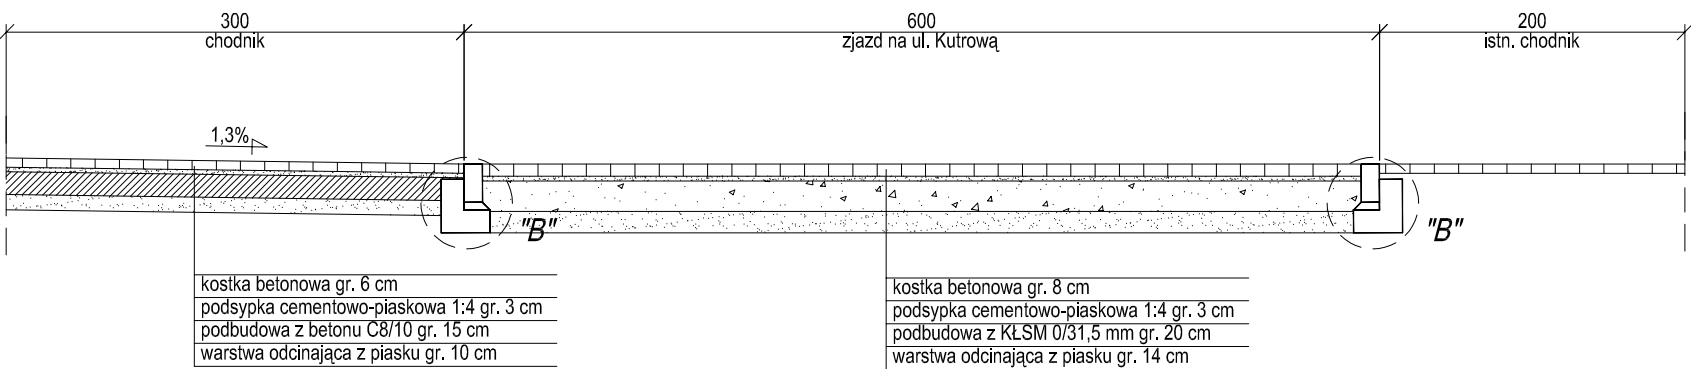

PRZEKRÓJ NORMALNY NR 3

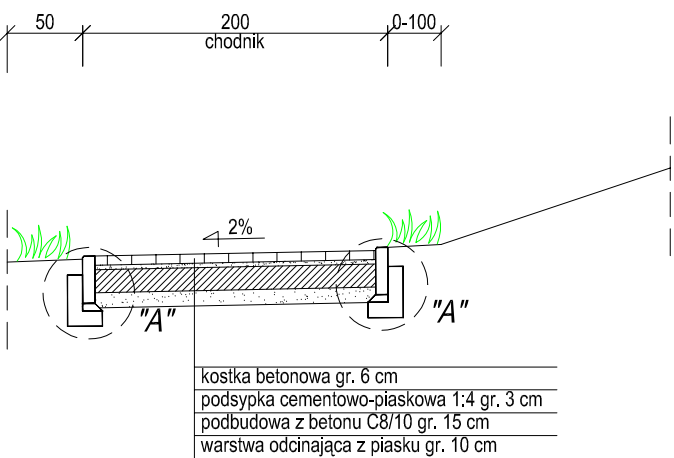

Jednostka projektowa:			
 Kulczyk Projekty Łukasz Kulczyk ul. Gen. Sikorskiego 16/4, 86-300 Grudziądz tel. 500 46 16 59, e-mail: lukasz@kulczyk.org			
Zamawiający:			
Zarząd Dróg i Komunikacji Publicznej w Bydgoszczy ul. Toruńska 174a, 85-844 Bydgoszcz			
Zadanie:		Stadium:	
Budowa chodnika wzdłuż ul. Kołbego od przystanku autobusowego do pętli autobusowej na ul. Rekinowej		PROJEKT BUDOWLANY	
Funkcja:		Branża:	
Projektant:		DROGOWA	
Opracował:		Nr uprawnień:	
inż. Łukasz Kulczyk		Podpis:	
inż. Sławomir Miernik		ABIT-OT/7131/ 15/2001	
Nr rysunku:		Skala:	
D2		1:50	
Tytuł rysunku:		Data:	
PRZEKROJE NORMALNE		31.07.2015	