

woj.: kujawsko - pomorskie  
miasto: Bydgoszcz  
obręb: 120, 122, 124  
ulica: Powstańców Warszawy

# MAPA DO CELÓW PROJEKTOWYCH SKALA 1: 500

Nie wyklucza się istnienia w terenie również urządzeń podziemnych ułożonych, a nie zgłoszonych do inwentaryzacji geodezyjnej.

Mapa została wykonana bez ustalenia obciążeń służebnościami gruntowymi ujawnionymi w księgach wieczystych.

Zespół Uzgadniania Dokumentacji  
Projektowej w Bydgoszczy  
Aktualnie projektowane sieci uzgodnione w ZUOP  
---sieci projektowanych sieci--- w ZUOP  
Stan na dzień: 20.08.2014 r.

PUWG 2000/6 ark. mapy: 421-2143

Uk. wys. Amsterdam

MPG.D.422.2487.2014

L.Ks.Rob.: 396\_14

Bydgoszcz, dnia 31.10.2014r

Mapa opracowana na podstawie danych z dnia 20.08.2014r.


**"GEO-AR"**  
mgr inż. Sławomir Wnuk  
85-130 Bydgoszcz, ul. Gruciołzka 25/12a  
Tel./fax (052) 379 55 81, 604 612 737  
NIP 554-213-61-41 geoar@wp.pl

Poświadczam się, że niniejszy dokument został opracowany w wyniku prac geodezyjnych i kartograficznych, których rezultaty zawiera operat techniczny wpisany do ewidencji materiałów państwowego zasobu geodezyjnego i kartograficznego.

MIEJSKA PRACOWNIA GEODEZYJNA w BYDGOSZCZY  
Grodzki Ośrodek Dokumentacji  
Geodezyjnej i Kartograficznej w Bydgoszczy

Identyfikator ewidencyjny materiału:  
zasobu - operatu technicznego: P.0461.

Data wpisania operatu technicznego  
do ewidencji materiałów zasobu:  
imię, nazwisko i podpis osoby reprezentującej organ.

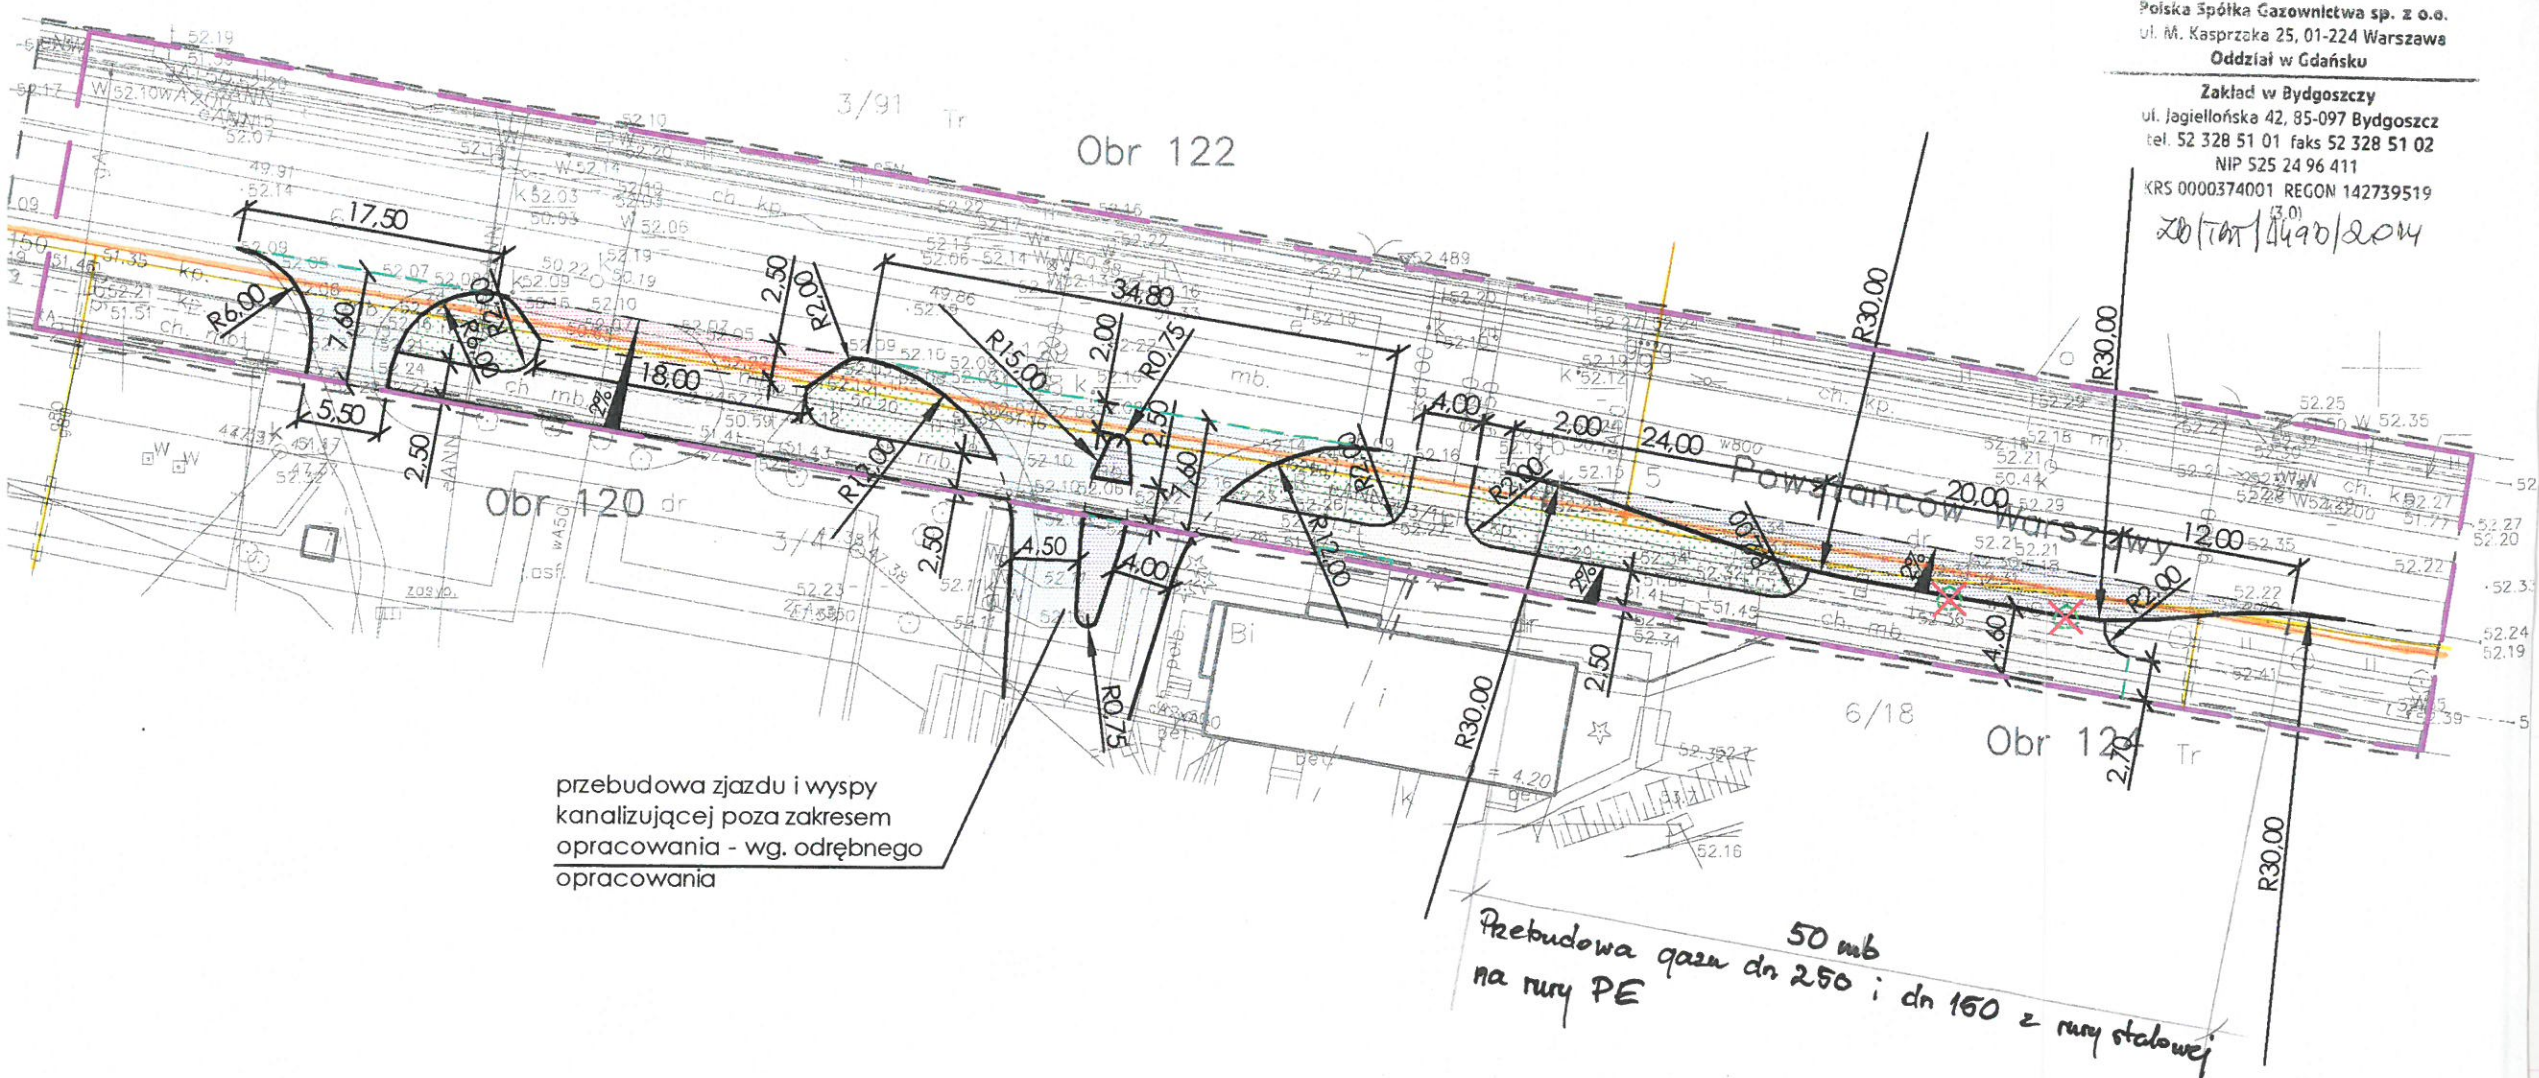

Polska Spółka Gazownictwa sp. z o.o.  
ul. M. Kasprzaka 25, 01-224 Warszawa  
Oddział w Gdańsku

Zakład w Bydgoszczy  
ul. Jagiellońska 42, 85-097 Bydgoszcz  
tel. 52 328 51 01 faks 52 328 51 02  
NIP 525 24 96 411  
KRS 0000374001 REGON 142739519  
Zob/TAM/1490/2014