




SZCZEGÓŁ KONSTRUKCYJNY "A1"

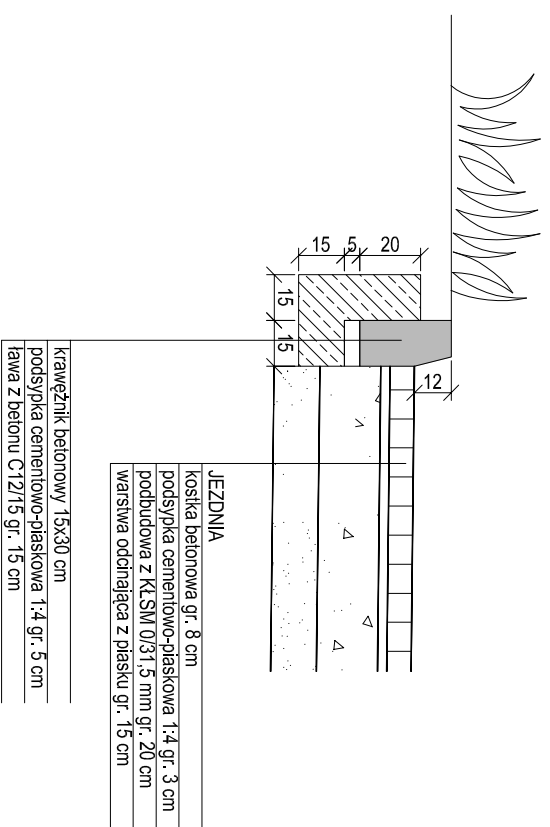


SZCZEGÓŁ KONSTRUKCYJNY "D"

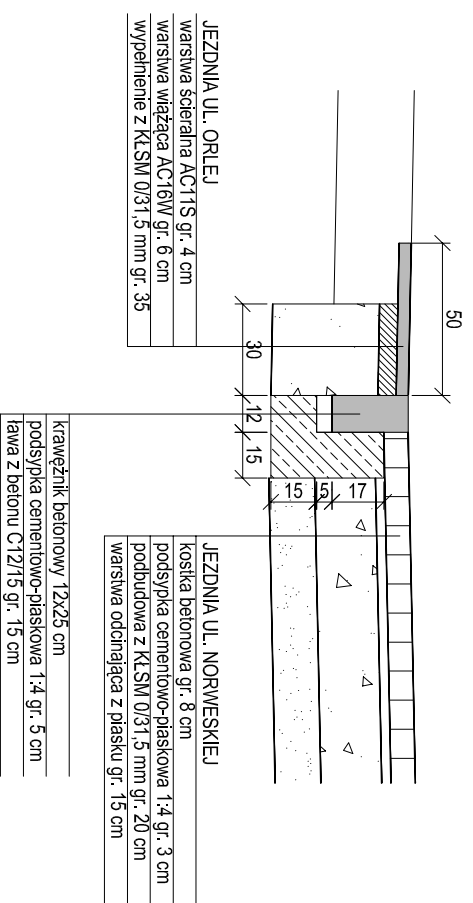

SZCZEGÓŁ KONSTRUKCYJNY "A2"

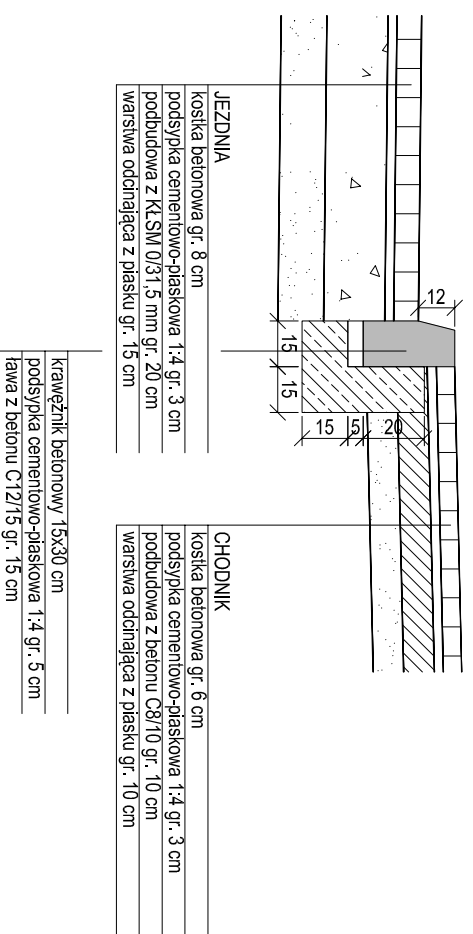

SZCZEGÓŁ KONSTRUKCYJNY "B"

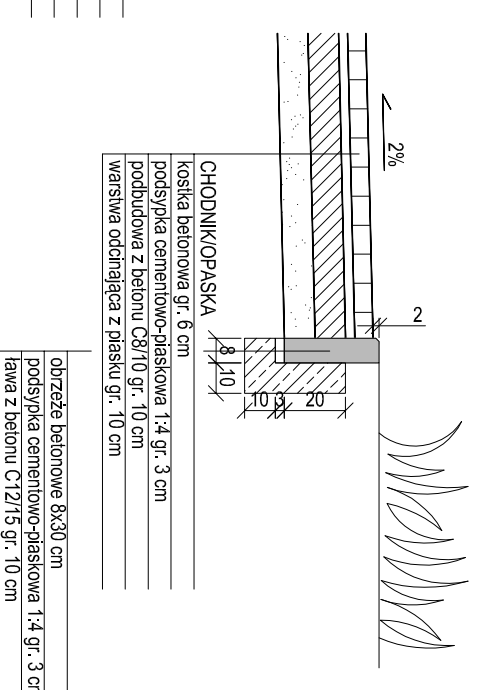

Jednostka projektowa:
Kulczyk Projekty
 ul. Gen. Sikorskiego 16/4, 86-300 Grudziądz
 tel. 500 46 16 59, e-mail: lukasz@kulczyk.org

Zamawiający:
 Zarząd Dróg i Komunikacji Publicznej w Bydgoszczy
 ul. Toruńska 174a, 85-844 Bydgoszcz

Zadanie:
 Przebudowa ul. Norweskiej w Bydgoszczy

Stan: PROJEKT WYKONAWCZY

Brand: DROGOWA

Skala: 1:25

Data: WRZEŚNIEN 2015

Zadanie: Przebudowa ul. Norweskiej w Bydgoszczy		Stan: PROJEKT WYKONAWCZY	
Brand: DROGOWA		Skala: 1:25	
Data: WRZEŚNIEN 2015		Podpis:	
Imię i nazwisko: inż. Lukasz Kulczyk		Podpis:	
Opracował: inż. Lukasz Kulczyk		Podpis:	
Tytuł rysunku: SZCZEGÓŁY KONSTRUKCYJNE		Podpis:	
Wersja: D3		Podpis:	