




PRZEKRÓJ NORMALNY NR 1

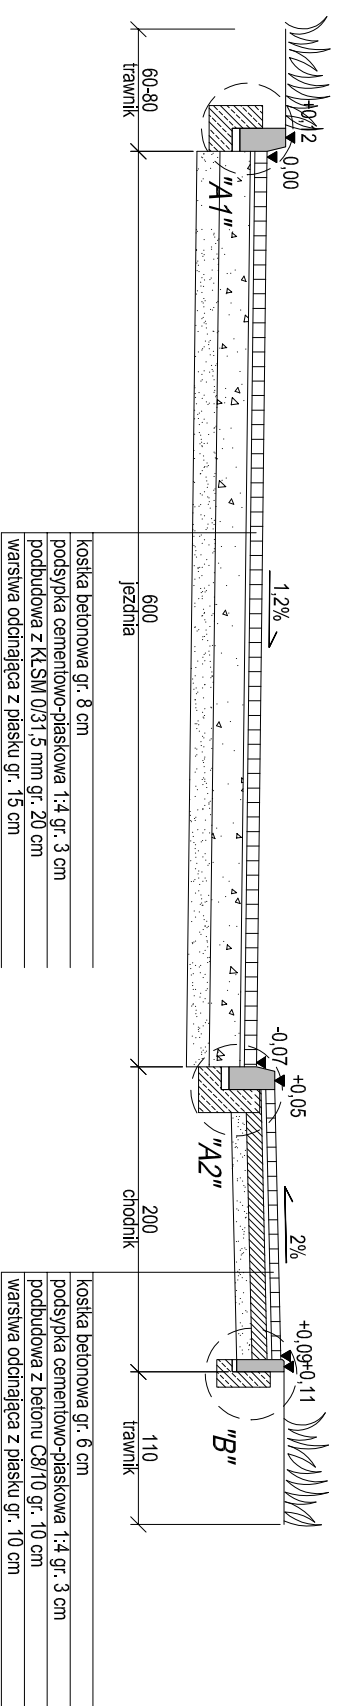

PRZEKRÓJ NORMALNY NR 2

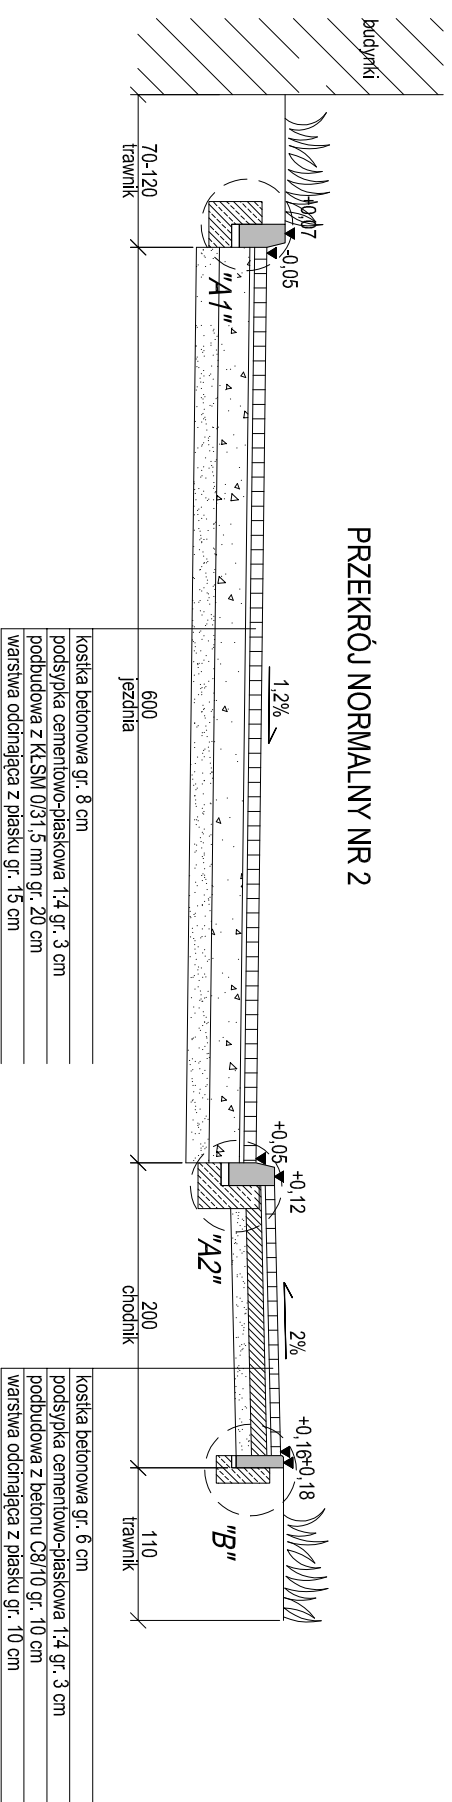

PRZEKRÓJ PRZEZ POŁĄCZENIE ULIC NORWESKA-ORLA

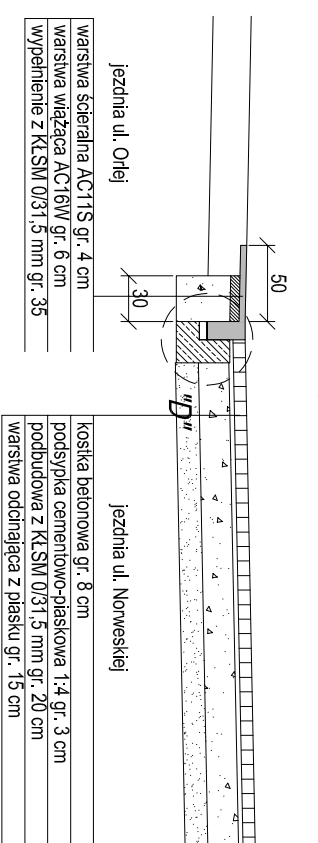

Jednostka projektowa:



Kulczyk Projekty
ul. Gen. Sikorskiego 16/4, 86-300 Grudziądz
tel. 500 46 16 59, e-mail: lukasz@kulczyk.org

Zarząd Dróg i Komunikacji Publicznej w Bydgoszczy
ul. Toruńska 174a, 85-844 Bydgoszcz

Zamawiający:		Stanowi:	
Przebudowa ul. Norweskiej w Bydgoszczy		PROJEKT WYKONAWCZY	
Zadanie:		Brand:	
DROGOWA		DROGOWA	
Funkcja:		Nr uprawnień:	
Opracował:		Podpis:	
inż. Lukasz Kulczyk			
Typ projektu:		Skala:	
PRZEKROJE NORMALNE		1:50	
Nr rysunku:		Data:	
D2		WRZEŚNIEN 2015	