


źródło: www.maps.google.pl

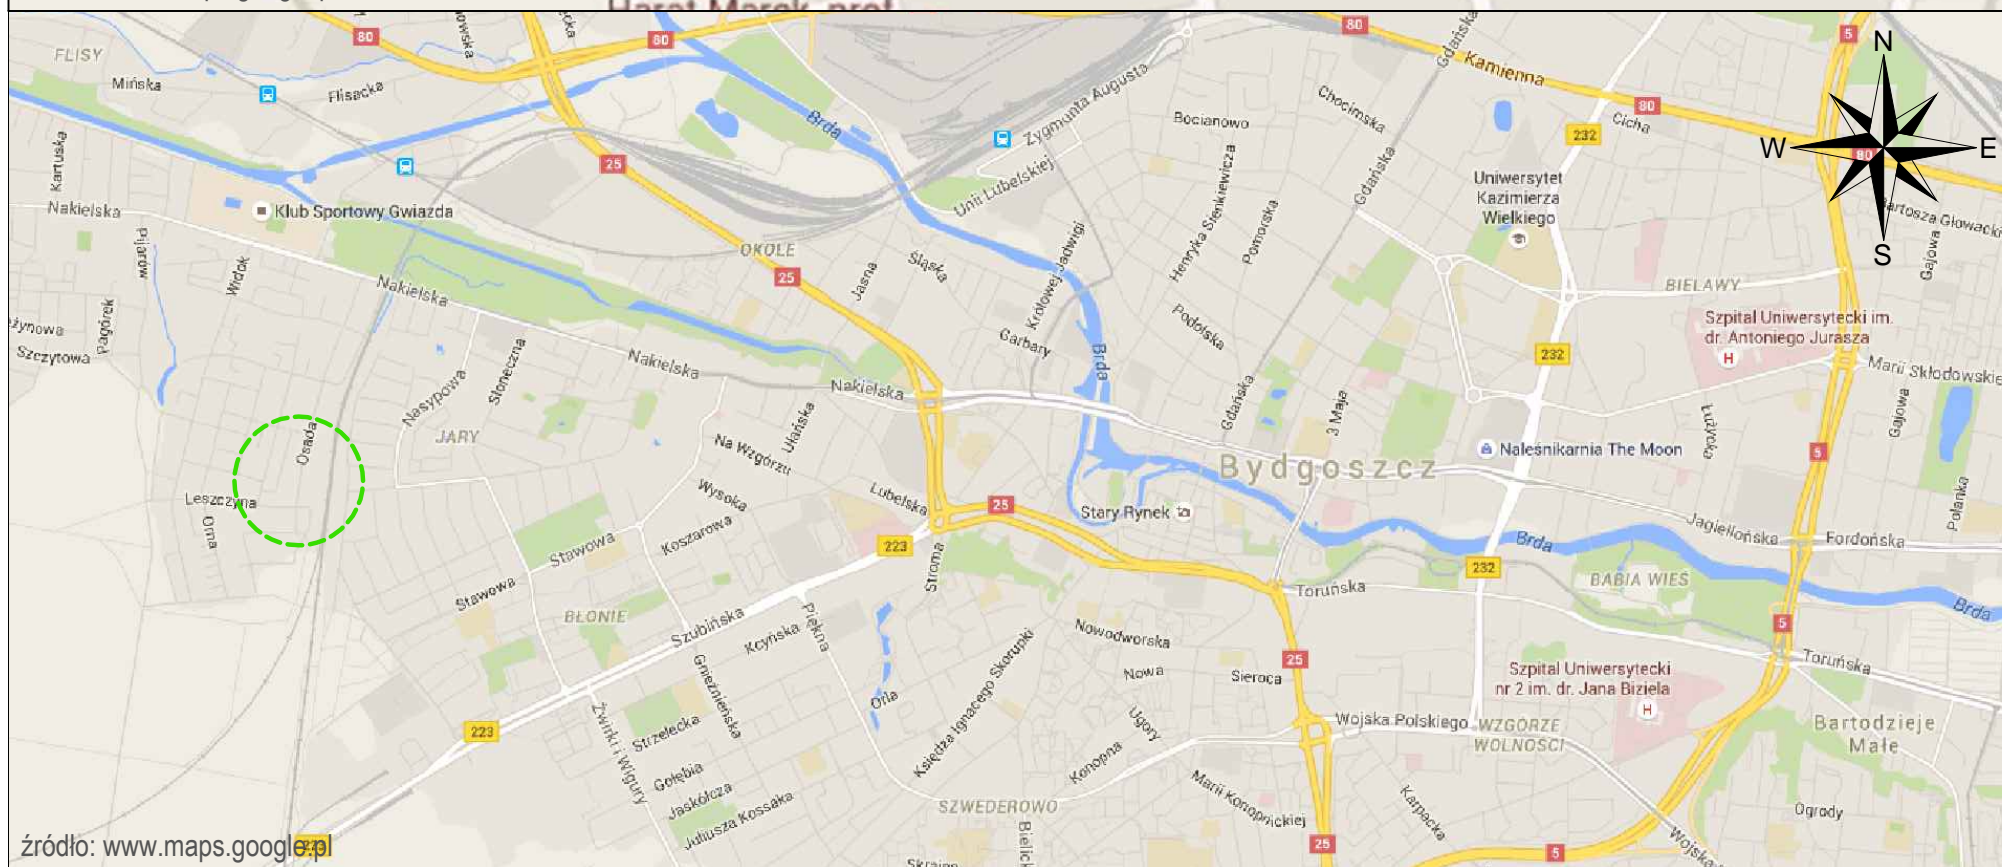

źródło: www.maps.google.pl

Investor:
Zarząd Dróg Miejskich
i Komunikacji Publicznej
w Bydgoszczy
Umowa nr:
53/IP/2016
z dnia 08.04.2016r.

NEVORA PROJEKT
PRACOWNIA PROJEKTÓW ARCHITEKTONICZNO - BUDOWLANYCH
80-482 Gdańsk ul. Jana Kilińskiego 3d/6 kom.691 057 515 / fax 58 72 25 783
NIP: 957-08-87-358 regon 221-58-92-50 e-mail: nevora.projekt@gmail.com

Nazwa projektu: "Koncepcja budowy ulicy Osada w Bydgoszczy"

Nazwa rysunku: Plan orientacyjny Maj 2016 Rys.1