




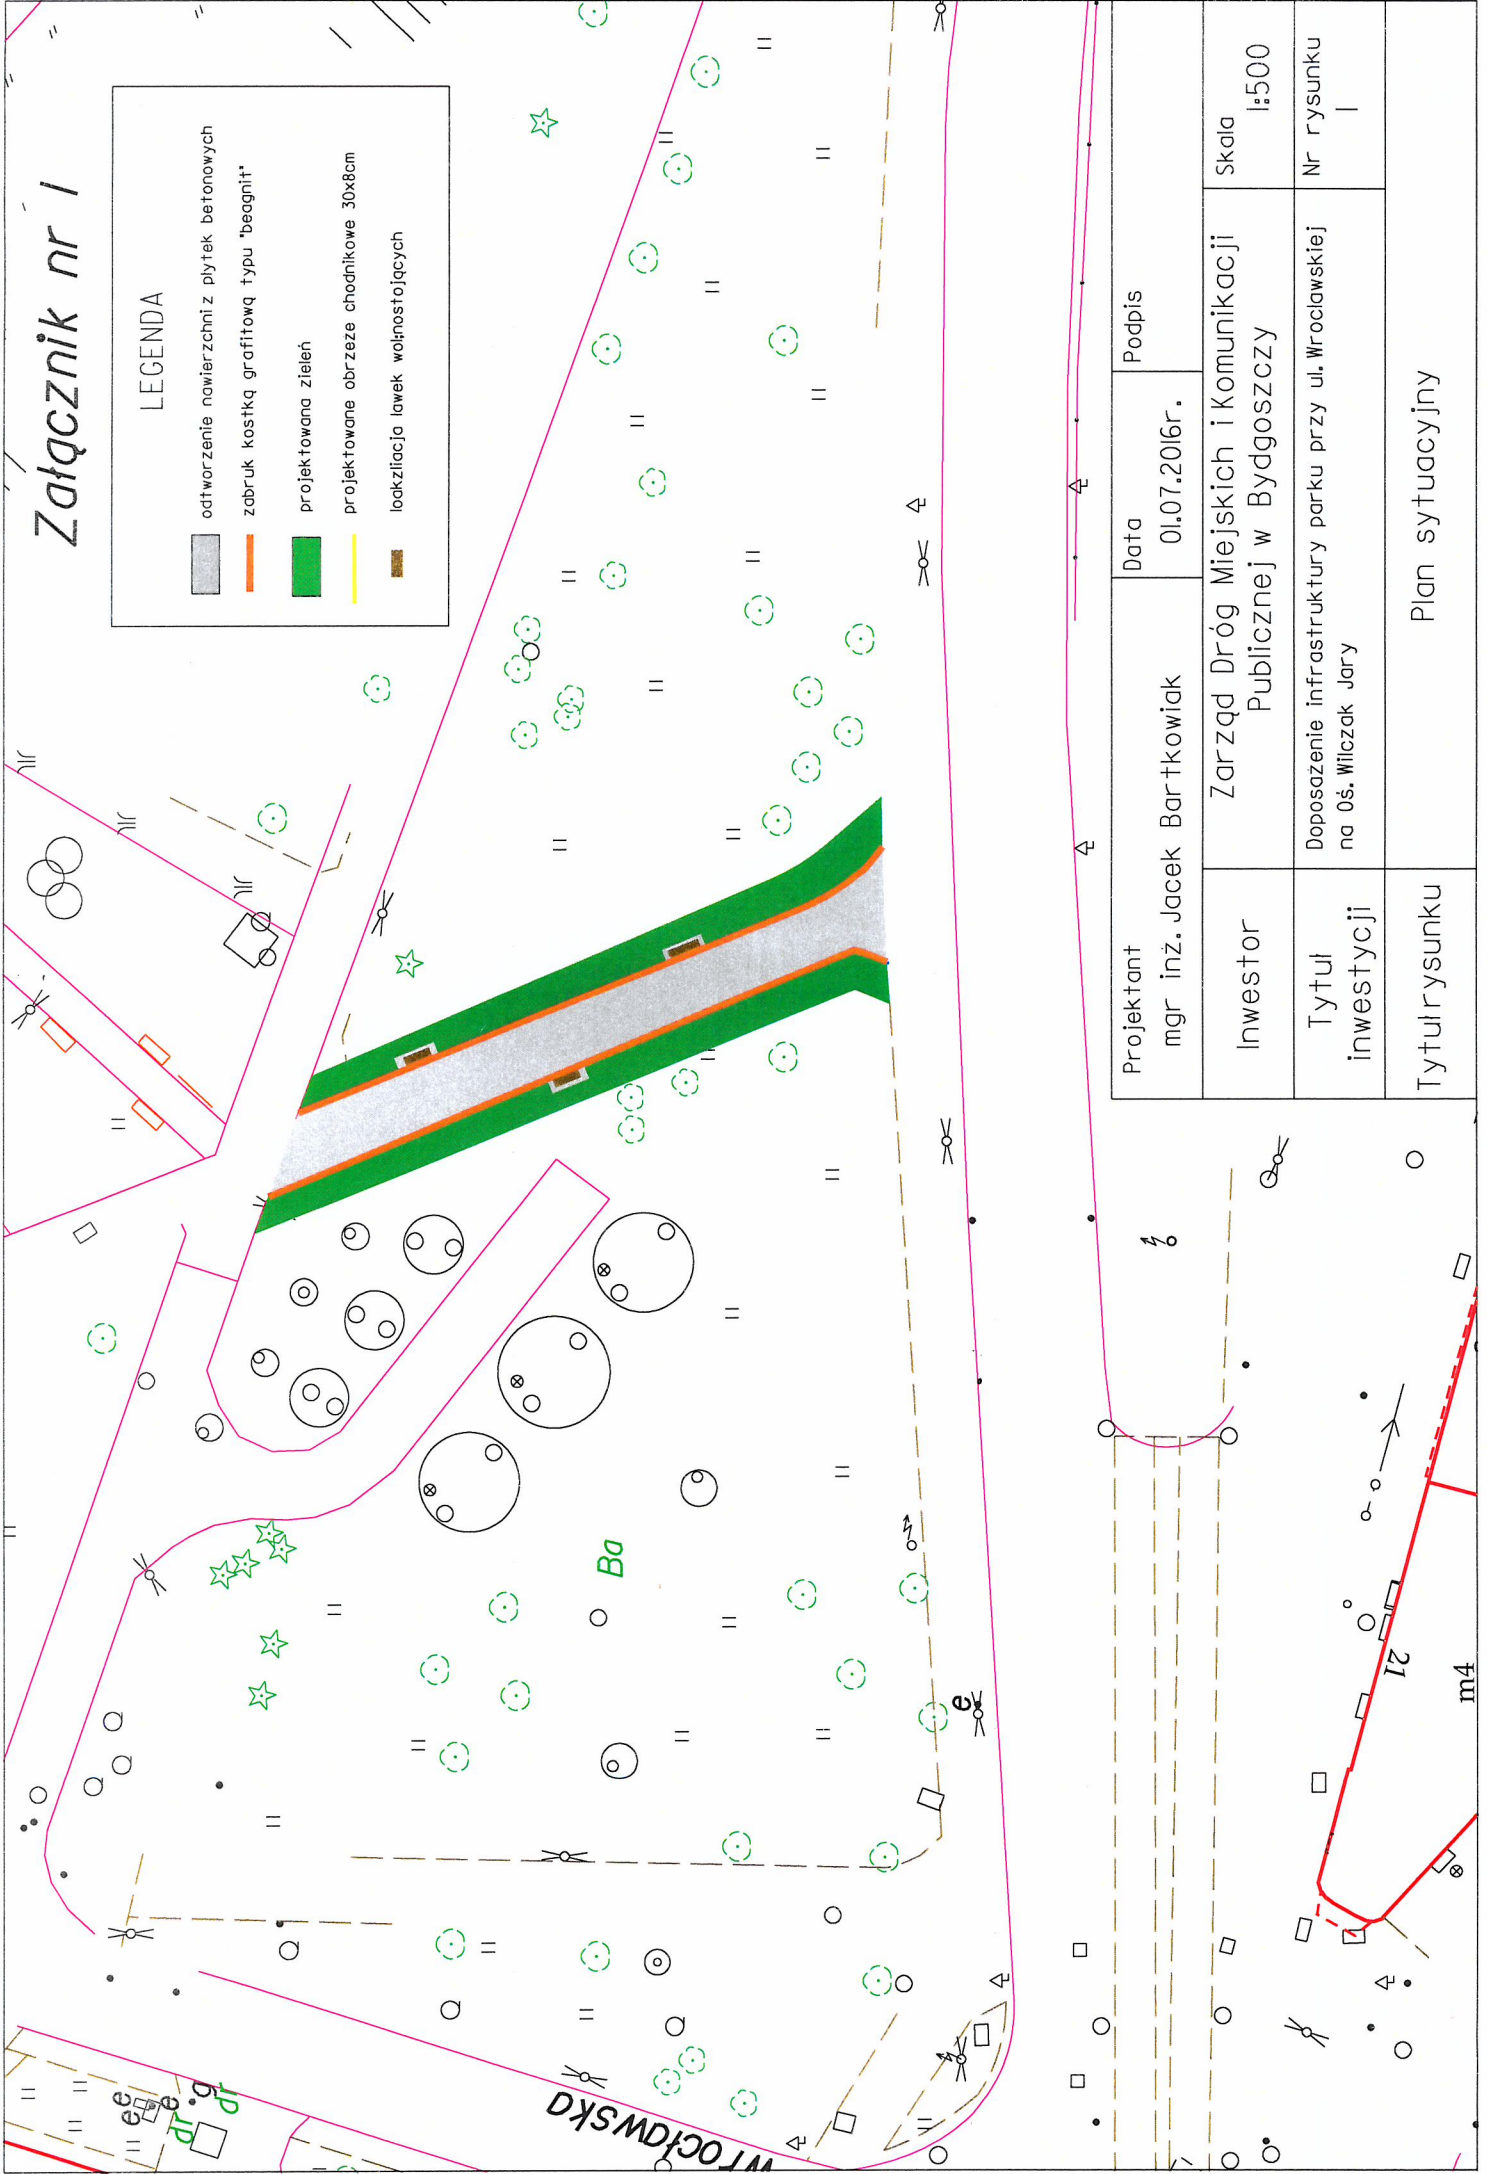


Załącznik nr 1

LEGENDA	
	odtworzenie nawierzchni z płytek betonowych
	zabruk kostką granitową typu "beagnit"
	projektowana zielen
	projektowane obrzeże chodnikowe 30x8cm
	lokalizacja lawek wapienistocalcanych



Projektant mgr inż. Jacek Bartkowiak	Data 01.07.2016r.	Podpis
Inwestor Zarząd Dróg Miejskich i Komunikacji Publicznej w Bydgoszczy	Skala 1:500	
Tytuł inwestycji Dopuszczenie infrastruktury parku przy ul. Wrocławskiej na Os. Włczak Jary	Nr rysunku 1	
Tytuł rysunku Plan sytuacyjny		