




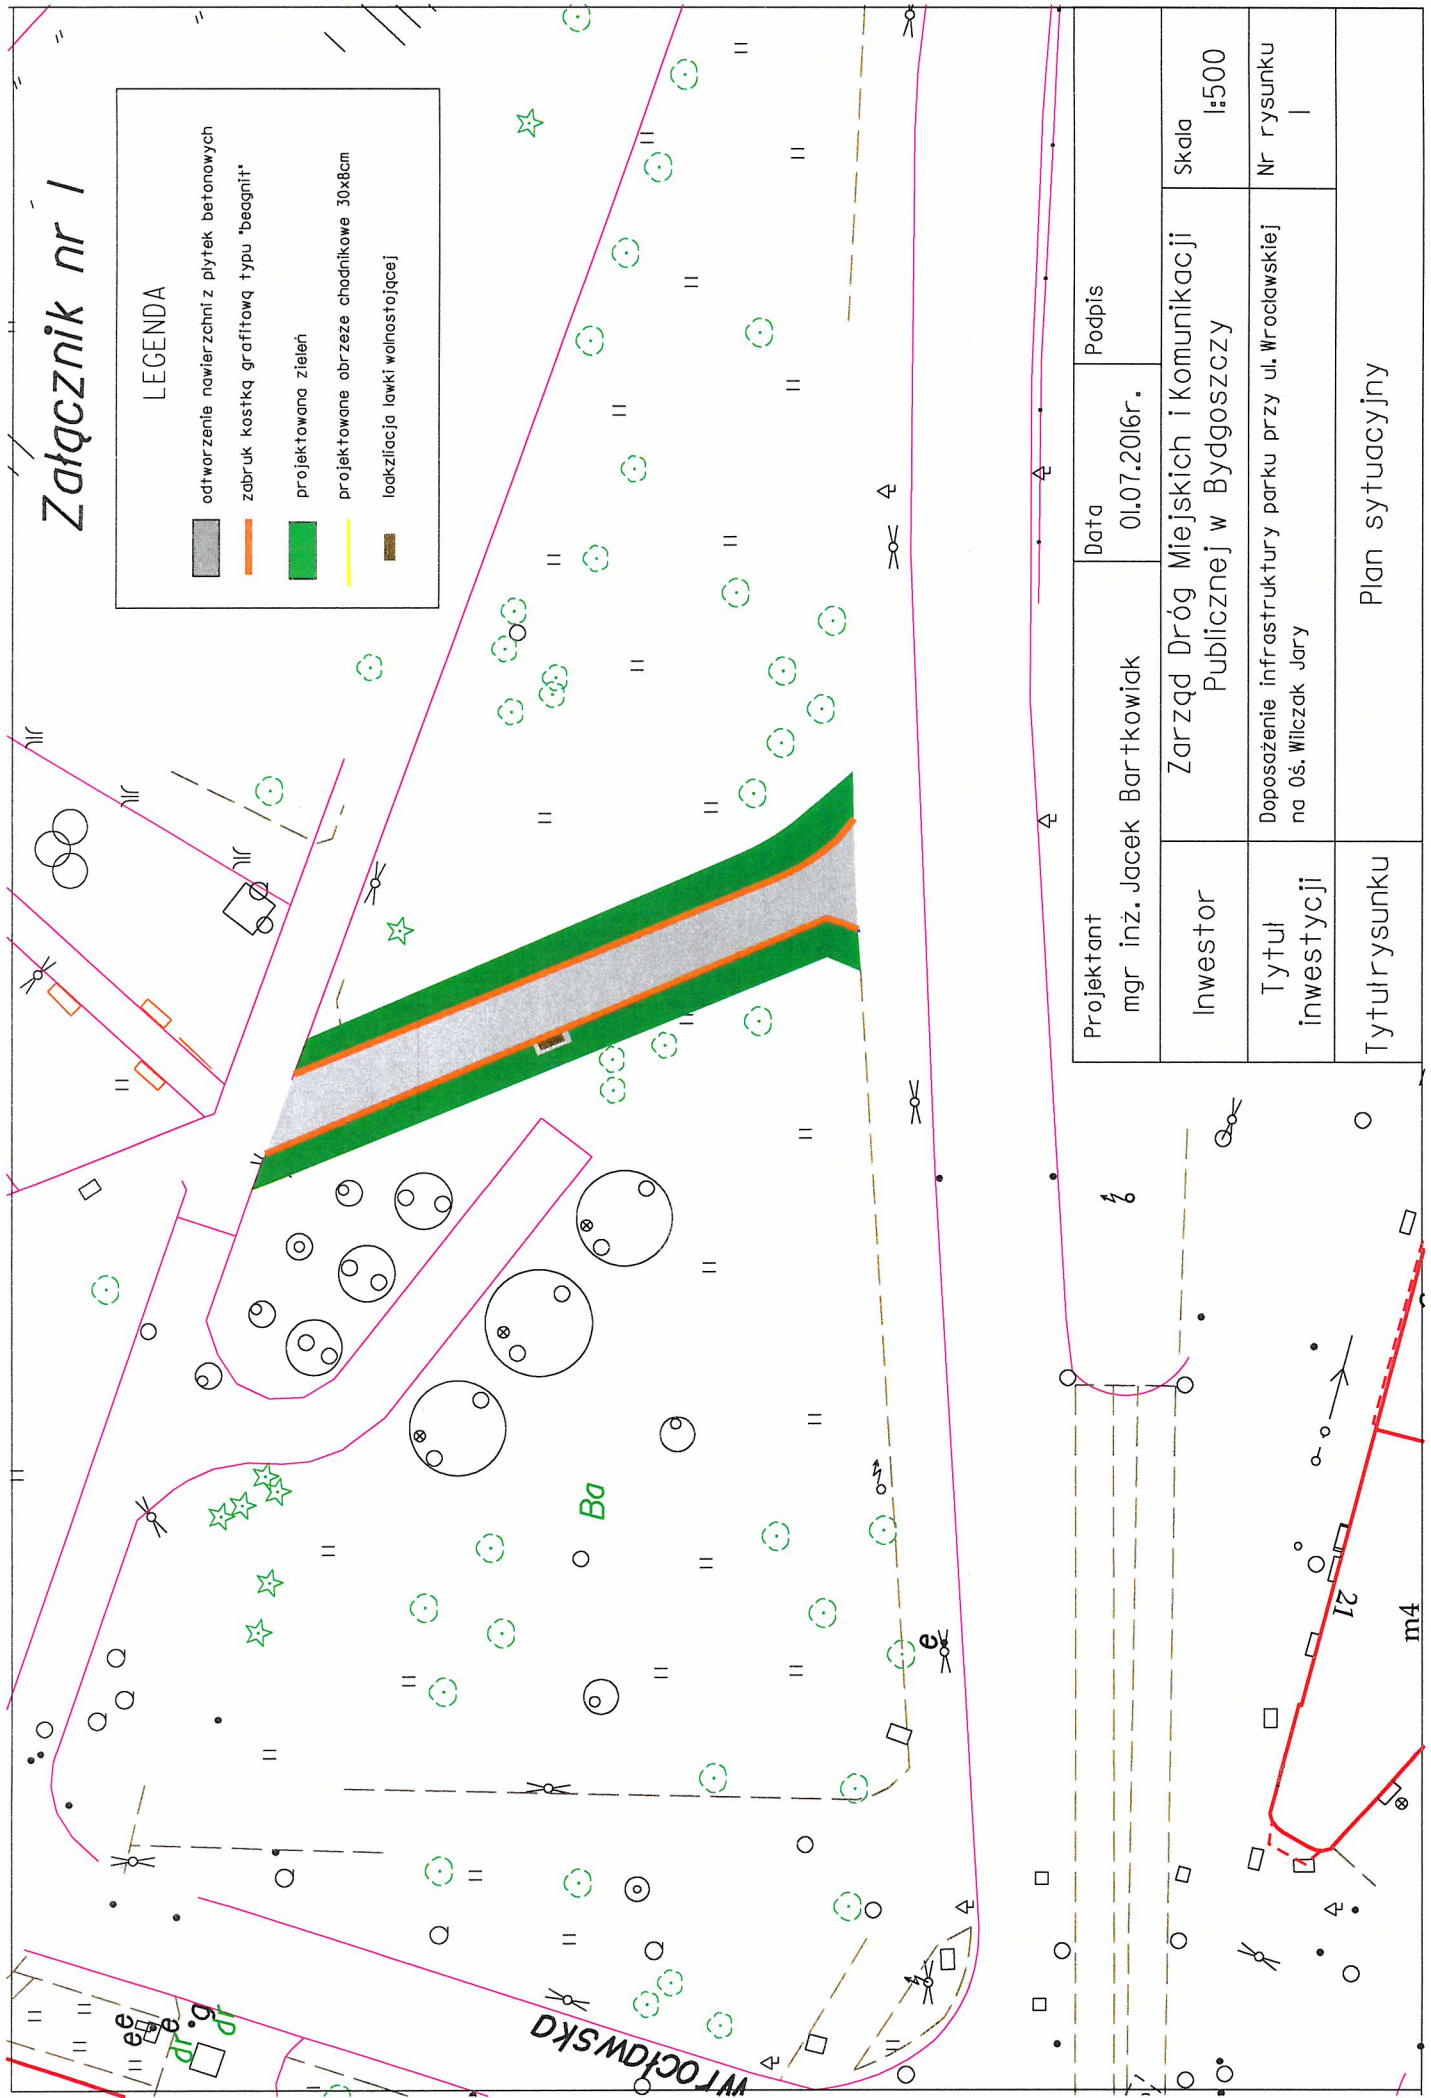


# Załącznik nr 1

## LEGENDA

-  odtworzenie nawierzchni z płytek betonowych
-  zabruk kostką graffitiową typu "beagnit"
-  projektowana zielen
-  projektowane obrzeże chodnikowe 30x8cm
-  lokalizacja ławki walnostojącej



Projektant mgr inż. Jacek Bartkowiak	Data 01.07.2016r.	Podpis
Inwestor Zarząd Dróg Miejskich i Komunikacji Publicznej w Bydgoszczy	Skala 1:500	
Tytuł inwestycji Doposażenie infrastruktury parku przy ul. Wrocławskiej na Os. Wilczak Jary	Nr rysunku 1	
Tytuł rysunku Plan sytuacyjny		