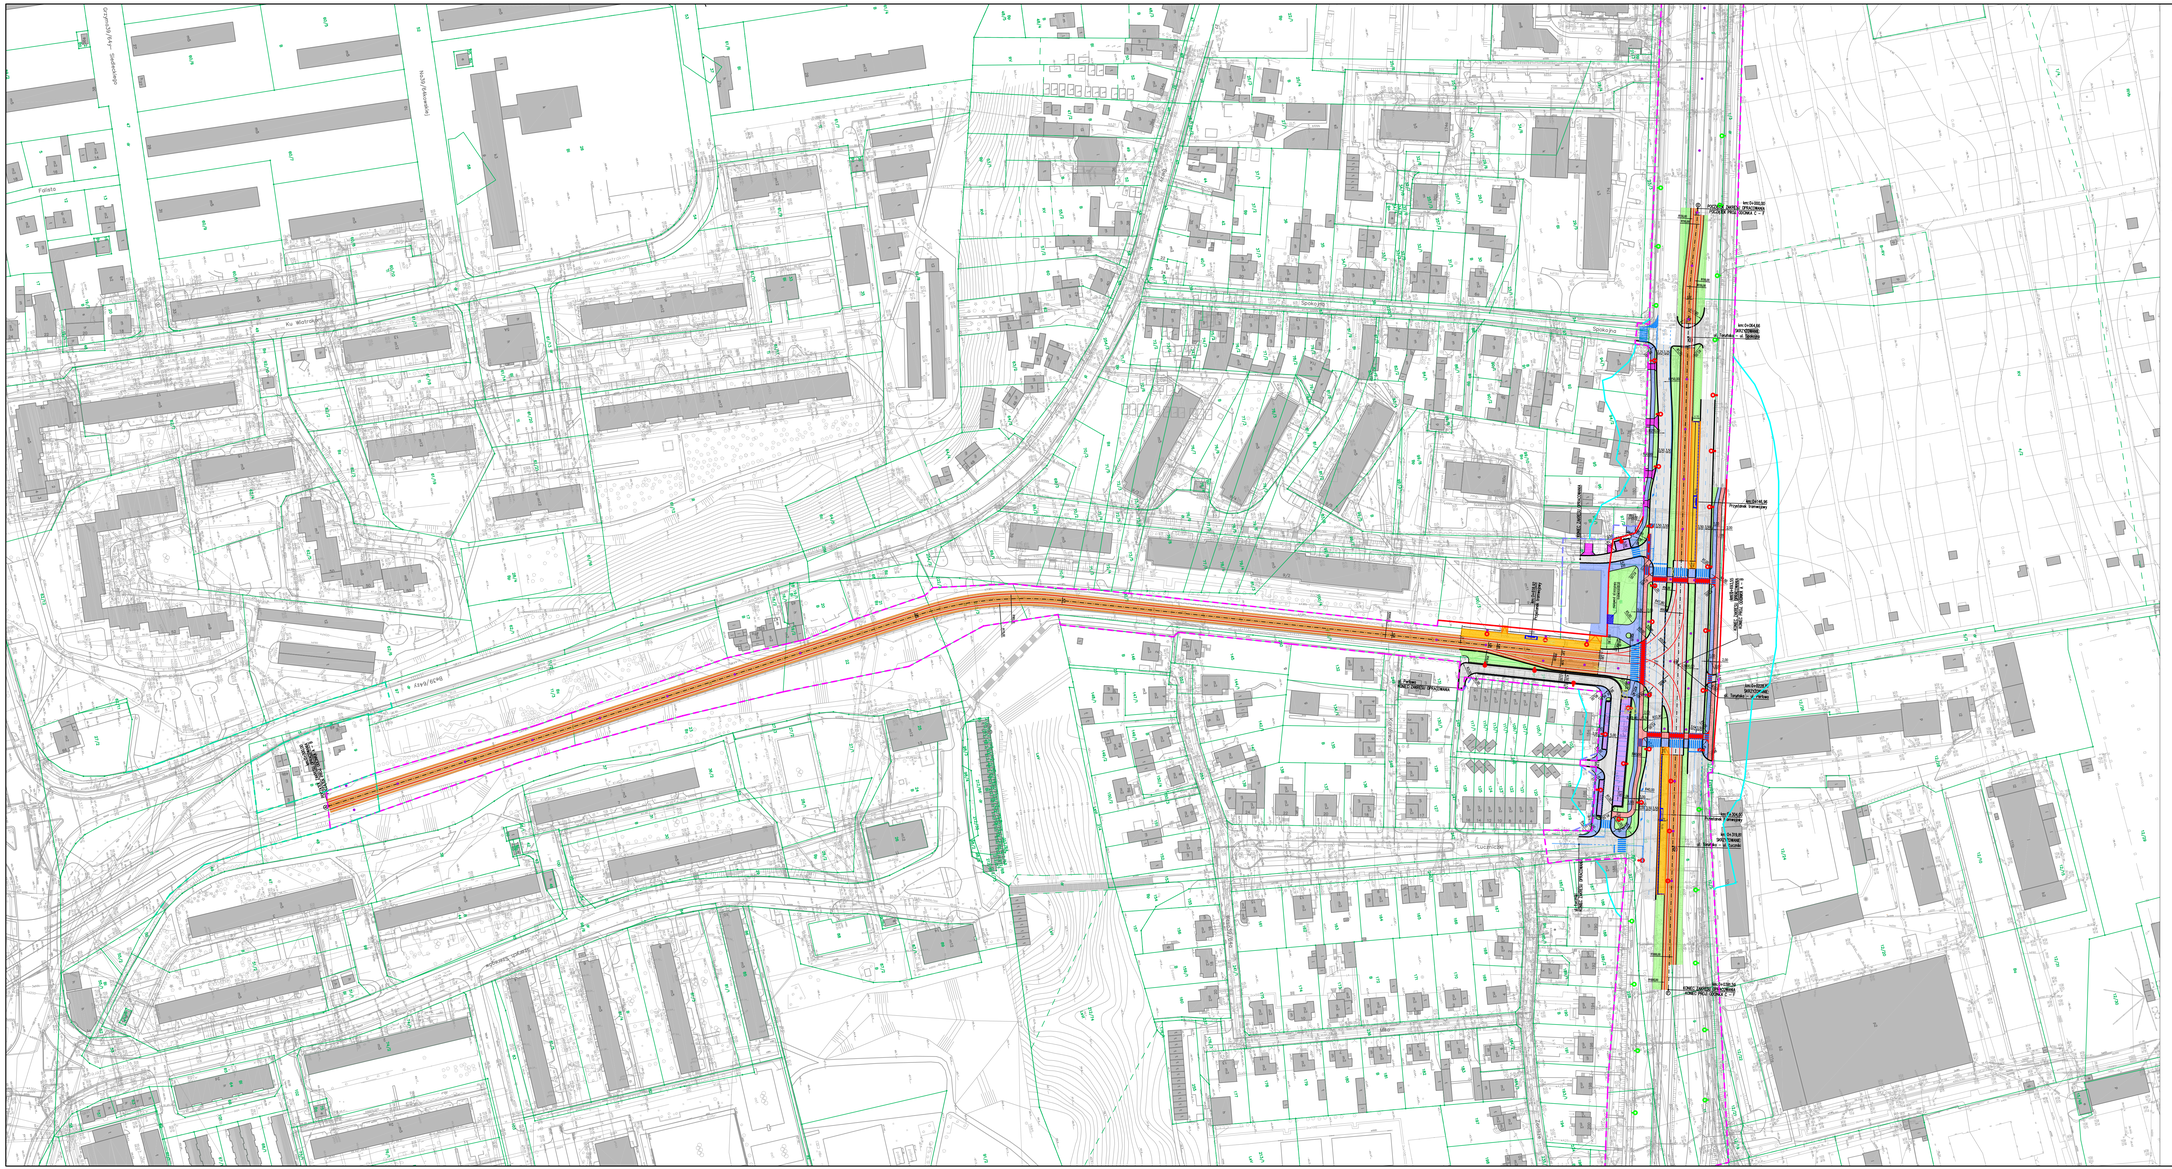

OZNACZENIA

- linia rozgraniczająca teren inwestycji
- granica terenu inwestycji, projektowana linia podziału nieruchomości
- granica terenu - zajęcie czasowe, przebudowa infrastruktury
- linie graniczne oddziaływania inwestycji - decyzja środowiskowa
- granica nieruchomości
- granica obszaru objętego projektem pn. "Przebudowa trasy tramwajowej wzdłuż ul. Wojska Polskiego do ul. Szarych Szeregów wraz z rozbudową ul. Wojska Polskiego"
- granica obszaru objętego projektem pn. "Koncepcja budowy trasy pieszo-rowerowej wzdłuż nadbrzeży Brdy i Wisły"

- perony
- jezdnia
- ścieżka rowerowa
- chodnik
- zatoka autobusowa
- przebudowa zjazdów
- plantowanie
- miejsca parkingowe
- torowisko tramwajowe klasyczne
- torowisko tramwajowe z zabudową
- oś drogi
- krawężnik betonowy wtopiony
- obrzeże
- pas ruchu
- przejazd rowerowy, przejście dla pieszych
- projektowany układ torowy
- istniejący układ torowy
- obiekty inżynierskie
- rozbiórki
- demontaż wiat przystankowych
- lokalizacja kiosku
- wiaty przystankowe, wygrodzenia
- słupy oświetleniowe
- istniejące oświetlenie
- słupy trakcyjne

UKŁAD ARKUSZY

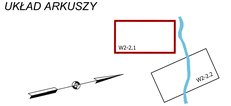

NAZWA I ADRES OBIEKTU BUDOWLANEGO:
"Budowa trasy tramwajowej łączącej ul. Fordońską z ul. Toruńską wraz z rozbudową układu drogowego i przebudową infrastruktury transportu szynowego w Bydgoszczy"

NAZWA INWESTORA:
Zarząd Dróg Miejskich i Komunikacji Publicznej w Bydgoszczy
ul. Toruńska 174A, 85-844 Bydgoszcz

GŁÓWNY WYKONAWCA:
KONSORCJUM CBRL
WYG International Sp. z o.o.
z siedzibą w Warszawie przy ul. Bitwy Warszawskiej 1920r. nr 7, 02-366 Warszawa
EPG Polska Sp. z o.o.
z siedzibą w Krakowie przy ul. Prądnickiej 4, 30-002 Kraków

ETAPOWANIE:
ETAP II

CZĘŚĆ:
KONCEPCJA PROGRAMOWO - PRZESTRZENNA /SYNTEZA/

BRANŻA:
DROGOWA

TYTUŁ RYSUNKU:
WARIANT 2 - PLAN SYTUACYJNY /PERŁOWA-TORUŃSKA/

IMIĘ I NAZWISKO	SPECJALNOŚĆ	NR UPRAWNIEŃ	PODPIS
PROJEKTOWAŁ: mgr inż. Grzegorz Dybig	drogowa	POK/0112/POOD/06	
SPRAWDZIŁ: inż. Tomasz Małkowski	drogowa	MAP/0291/POOD/14	
PROJEKTOWAŁ: mgr inż. Piotr Sułkowski	tunele	MAP/0176/POOU/12	

NUMER NB: 8157	DATA: Czerwiec 2016	SKALA: 1:1000	STAN: W2 - 2.1	NR STR.: -
	WERSJA: 01			