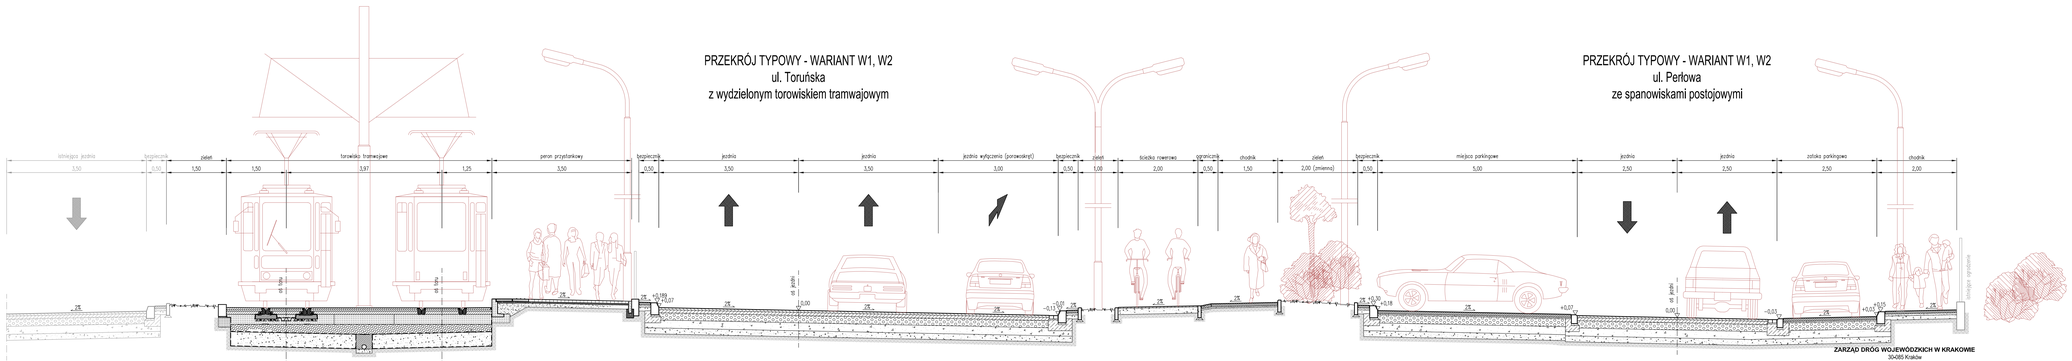

NAZWA I KARTA OBIEKTU BUDOWLANEGO

"Budowa trasy tramwajowej łączącej ul. Fordońską z ul. Toruńską wraz z rozbudową układu drogowego i przebudową infrastruktury transportu szynowego w Bydgoszczy"

NAZWA INWESTYCJI

Zarząd Dróg Miejskich i Komunikacji Publicznej w Bydgoszczy
ul. Toruńska 174A, 85-844 Bydgoszcz

ŚLIZNIK WYKONAWCA

KONSORCJUM FIRM:

WYG International Sp. z o.o.
z siedzibą w Warszawie przy ul. Bitwy Warszawskiej 1920r. nr 7, 02-366 Warszawa

EPG Polska Sp. z o.o.
z siedzibą w Krakowie przy ul. Prądnickiej 4, 30-002 Kraków

ETAPOWY

ETAP II

CZĘŚĆ

KONCEPCJA PROGRAMOWO - PRZESTRZENNA /SYNTEZA/

BRANŻA

DROGOWA

TYTUŁ RYSUNKU

WARIANT 1, 2 - PRZEKRÓJ TYPOWY /TORUŃSKA - PERŁOWA/

IMIĘ I NAZWISKO	SPECJALNOŚĆ	NR UPRAWNIEŃ	PODPIS
PROJEKTANT mgr inż. Grzegorz Dyląg	drogowa	PDK/0111/POOD/06	
PROJEKTANT inż. Tomasz Małkowski	drogowa	MAP/0201/POOD/14	
PROJEKTANT mgr inż. Piotr Sułkowski	torowa	MAP/0176/POOL/12	

TYPUT NR	DATA	SKALA	ROL NR	NR STR.
8157	Czerwiec 2016	1:100	3.2	-
	WYDAŃ 01			