


PRZEKRÓJ TYPOWY - WARIANT W1, W2
ul. Perlowa - odcinek południowy
z wydzielonym torowiskiem tramwajowym

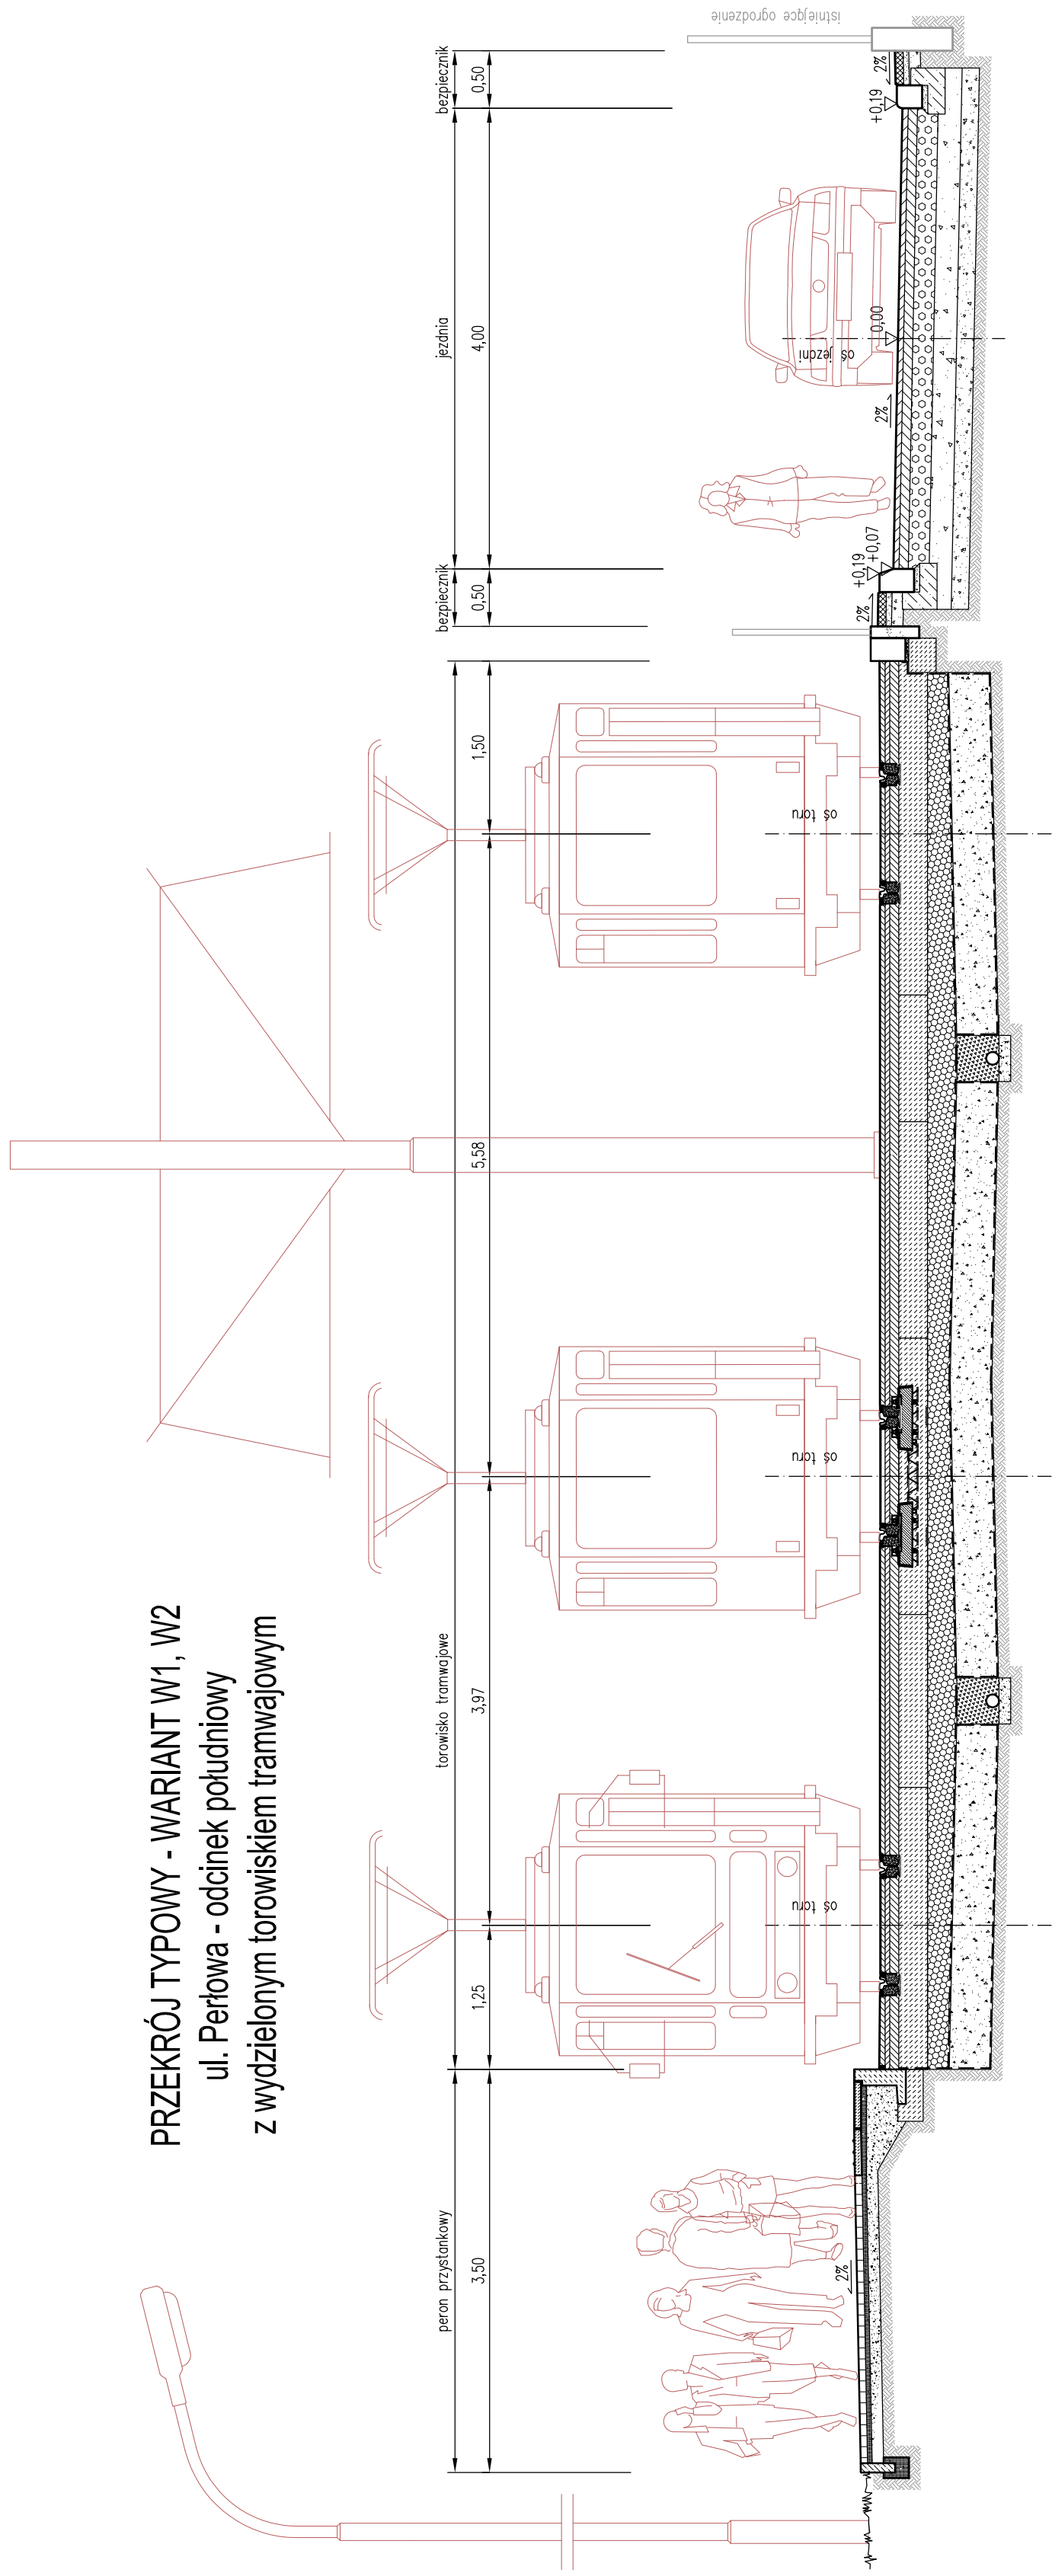

NAZWA I ADRES OBIEKTU BUDOWANEGO:
 "Budowa trasy tramwajowej łączącej ul. Fordeńska z ul. Toruńską wraz z rozbudową układu drogowego i przebudową infrastruktury transportu szynowego w Bydgoszczy"

NAZWA INWESTORA:
Zarząd Dróg Miejskich i Komunikacji Publicznej w Bydgoszczy
 ul. Toruńska 174A, 85-844 Bydgoszcz

NAZWA I ADRES OBIEKTU BUDOWANEGO:
 GŁÓWNY WYKONAWCA:
 KONSORCJUM FIRMEK:
WYG International Sp. z o.o.
 z siedzibą w Warszawie przy ul. Błotny Warszawskiej 1920r. nr 7, 02-366 Warszawa

STADIUM:
EPG Polska Sp. z o.o.
 z siedzibą w Krakowie przy ul. Prądnickiej 4, 30-002 Kraków

CZEŚĆ:
ETAP II
 KONCEPCJA PROGRAMOWO - PRZESTRZENNA /SYNTEZA/

BRANŻA:
 DROGOWA

TYTUŁ RYSUNKU		WARIANT 1, 2 - PRZEKRÓJ TYPOWY /PERŁOWA - odcinek południowy/	
IMIE I NAZWISKO	SPECJALNOŚĆ	NR. UPRAWNIENI	PODPIS
PROJEKTANT Inż. Inz. Grzegorz Dyjak	drogowa	PKK/0112/POOD/06	
PROJEKTANT Inż. Tomasz Milkowski	drogowa	MAP/0291/POOD/14	
PROJEKTANT Inż. Inz. Piotr Sulkowski	torowa	MAP/0176/POOD/12	
TEMAT NR 8157	DATA Czerwiec 2016	SKALA 1:100	NR STR. 3.3
	WERSJA 01		

