PRZEKRÓJ TYPOWY - WARIANT W1
ul. Fordońska
z wydzielonym torowiskiem tramwajowym

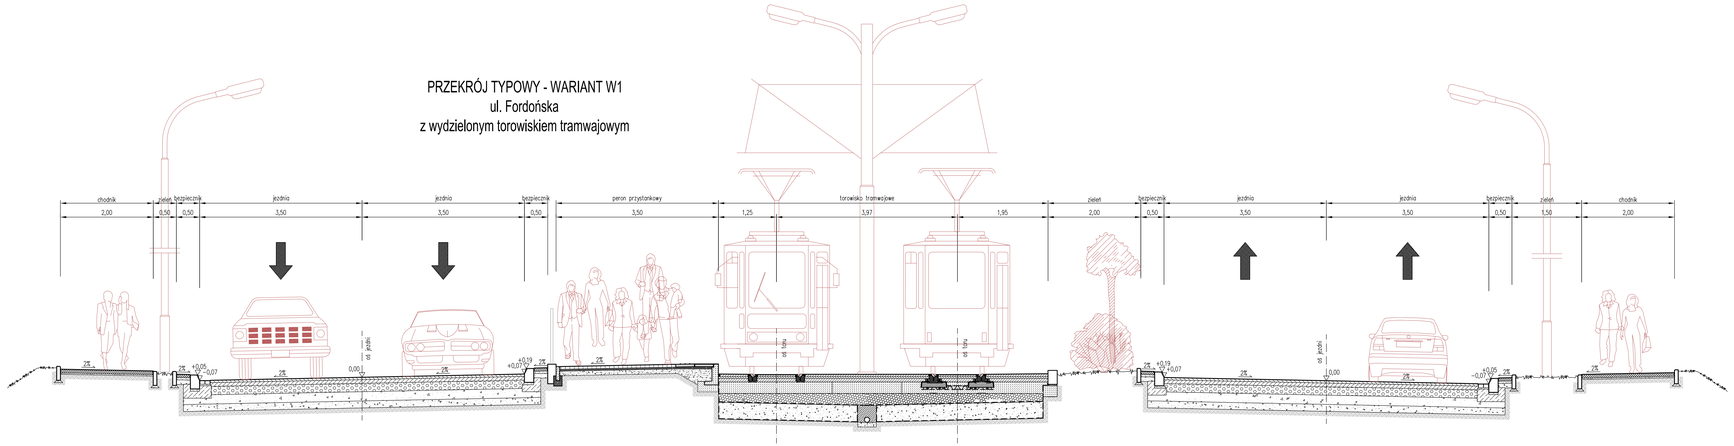

NAZWA I ADRES OBIEKTU BUDOWLANEGO

"Budowa trasy tramwajowej łączącej ul. Fordońską z ul. Toruńską wraz z rozbudową układu drogowego i przebudową infrastruktury transportu szynowego w Bydgoszczy"

NAZWA INWESTORA:

Zarząd Dróg Miejskich i Komunikacji Publicznej w Bydgoszczy
ul. Toruńska 1744, 85-844 Bydgoszcz

GŁÓWNY WYKONAWCA:

KONSORCJUM FIRM:

WYG International Sp. z o.o.
z siedzibą w Warszawie przy ul. Bitwy Warszawskiej 1920r. nr 7, 02-366 Warszawa

EPG Polska Sp. z o.o.
z siedzibą w Krakowie przy ul. Prądnickiej 4, 30-002 Kraków

STADIUM: ZARZĄD DRÓG WOJEWÓDZKICH W KRAKOWIE
30-085 Kraków

STAN PT

CZĘŚĆ: KONCEPCJA PROGRAMOWA - PRZESTRZENNA /SYNTEZA/

BRANŻA: DROGOWA

TYTUŁ RYSUNKU:

WARIANT 1 - PRZEKRÓJ TYPOWY /FORDOŃSKA/

IMIĘ I NAZWISKO	SPECJALNOŚĆ	NR UPRAWNIEŃ	PODPIS
PROJEKTANT mgr inż. Grzegorz Dybaj	drogowa	POK/0112/PODD/06	
PROJEKTANT inż. Tomasz Małkowski	drogowa	MAP/0291/PODD/14	
PROJEKTANT mgr inż. Piotr Sułkowski	torowa	MAP/0176/PODO/12	

TEMAT NR	DATA	SKALA	RYS. NR	NR STR.
8157	Czerwiec 2016	1:100	3.4	-
	WERSJA 01			