



PRZEKRÓJ TYPOWY - WARIANT W1
 ul. "Przedłużenie Perłowej"
 z przejezdnym torowiskiem tramwajowym

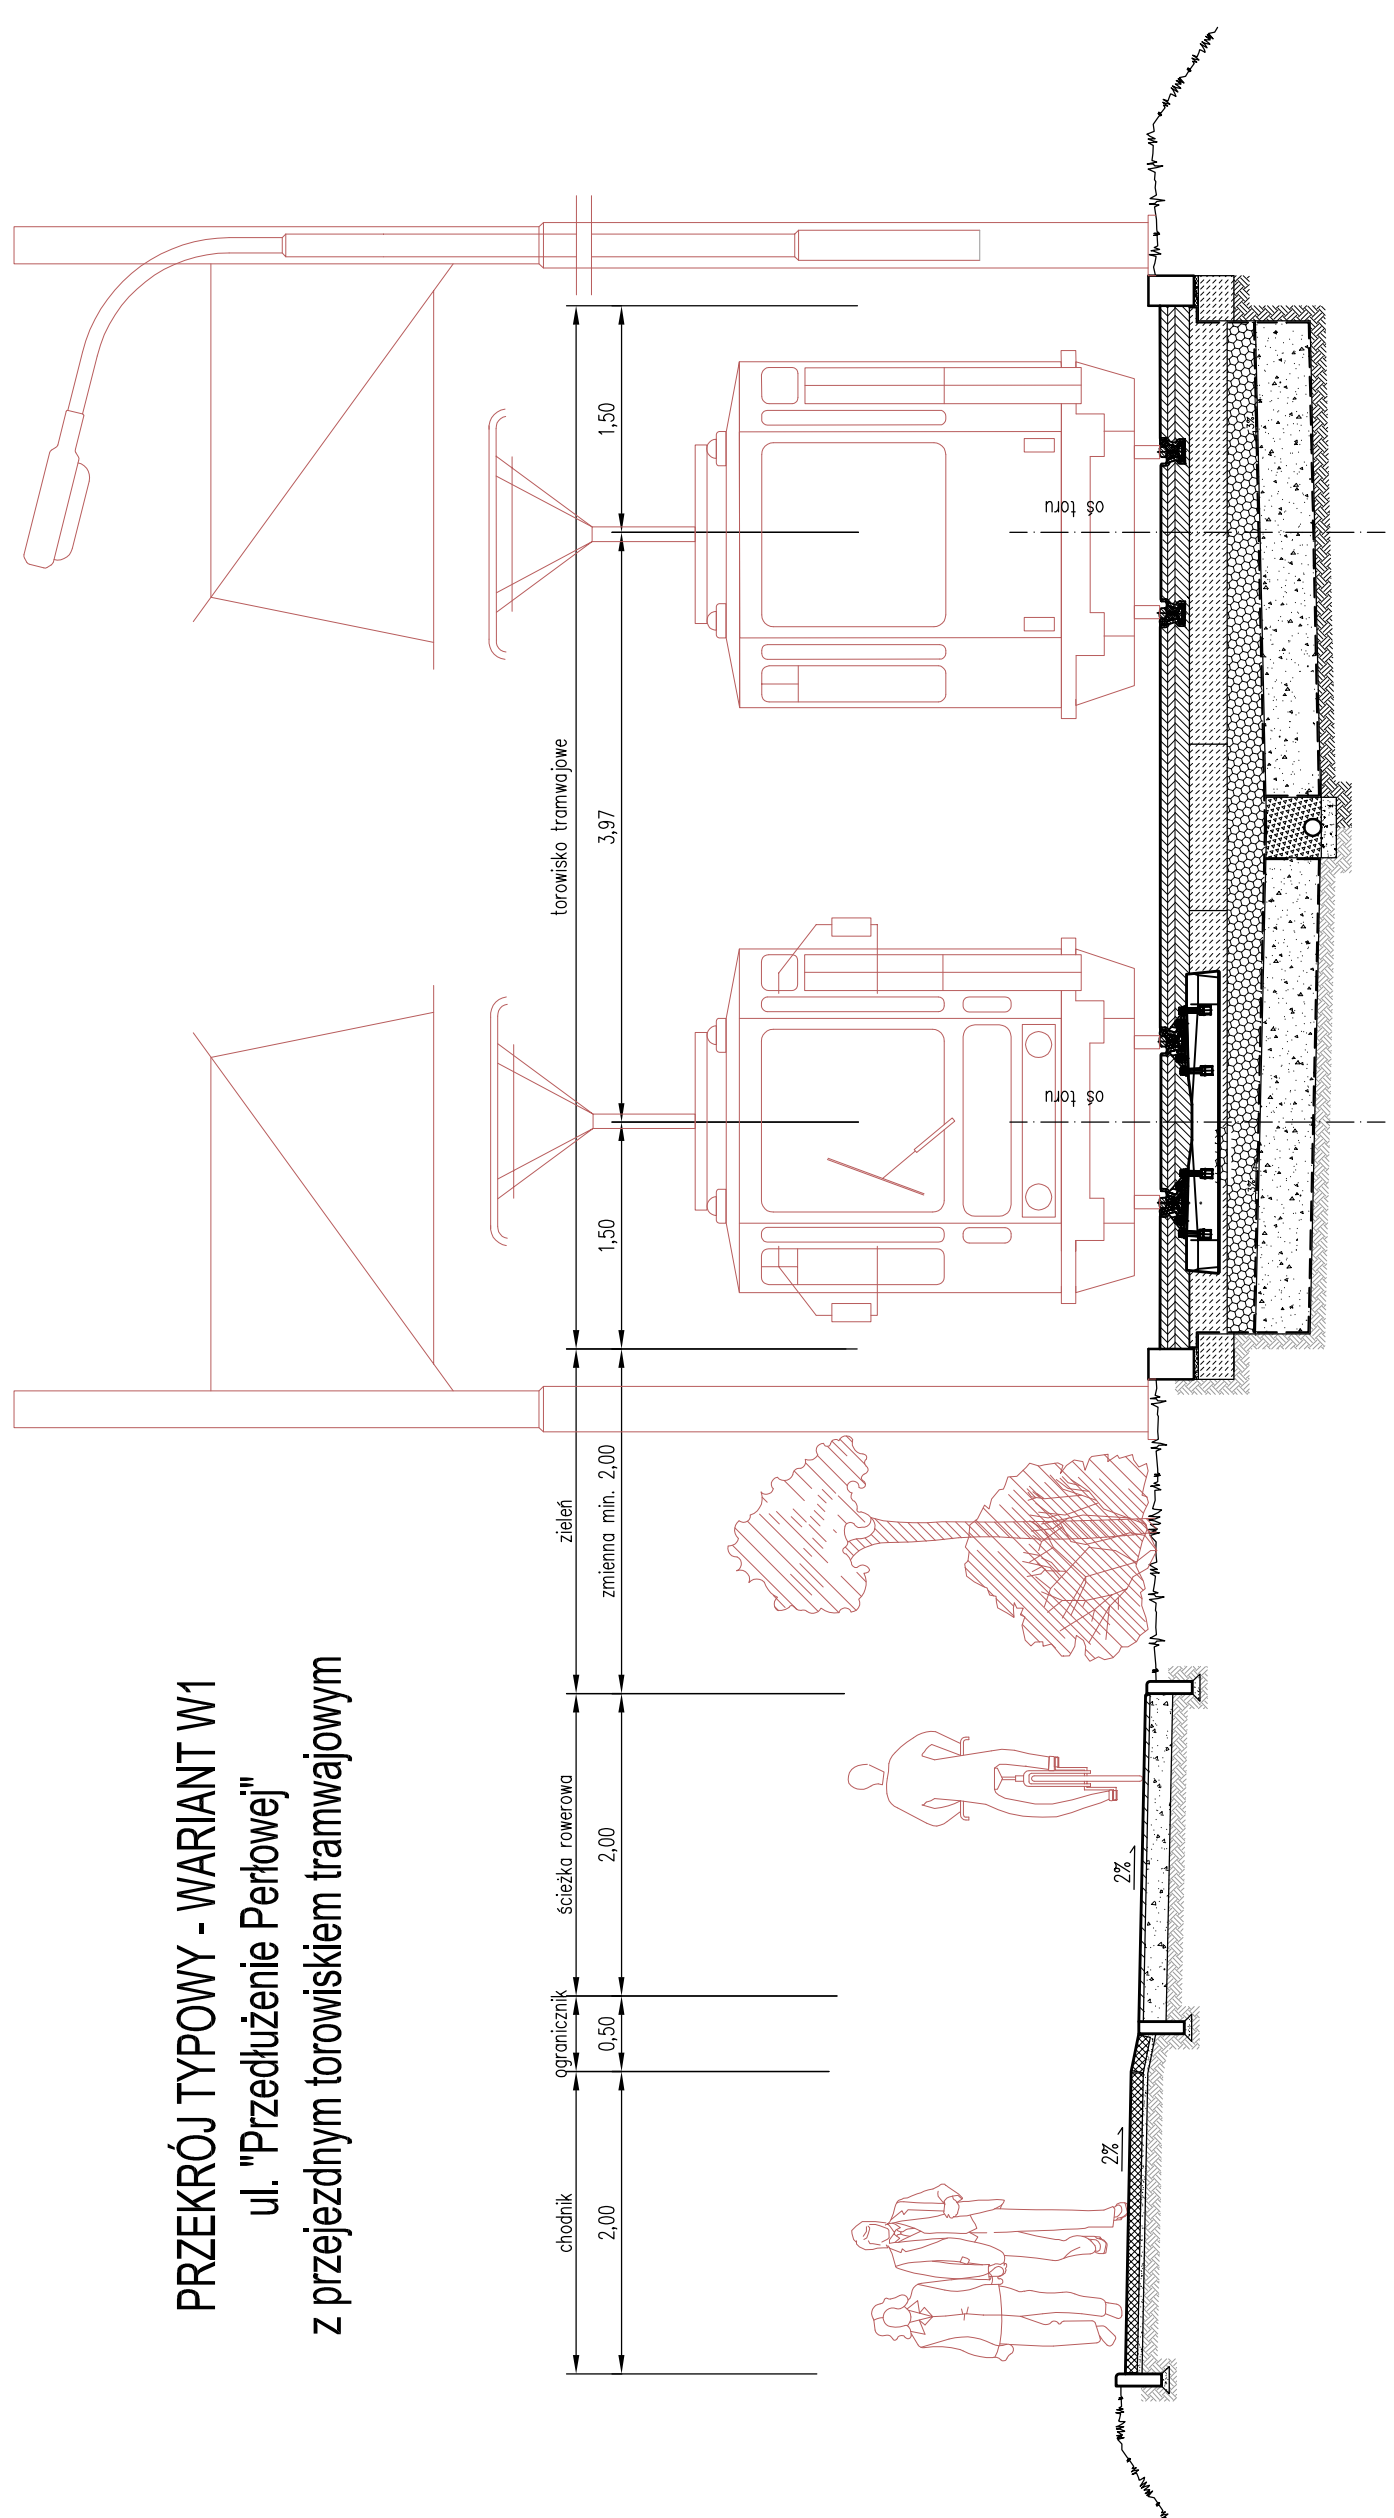

PRZEKRÓJ TYPOWY - WARIANT W1
 ul. Kazimierza Wielkiego
 druga jezdnia z chodnikiem i ścieżką rowerową

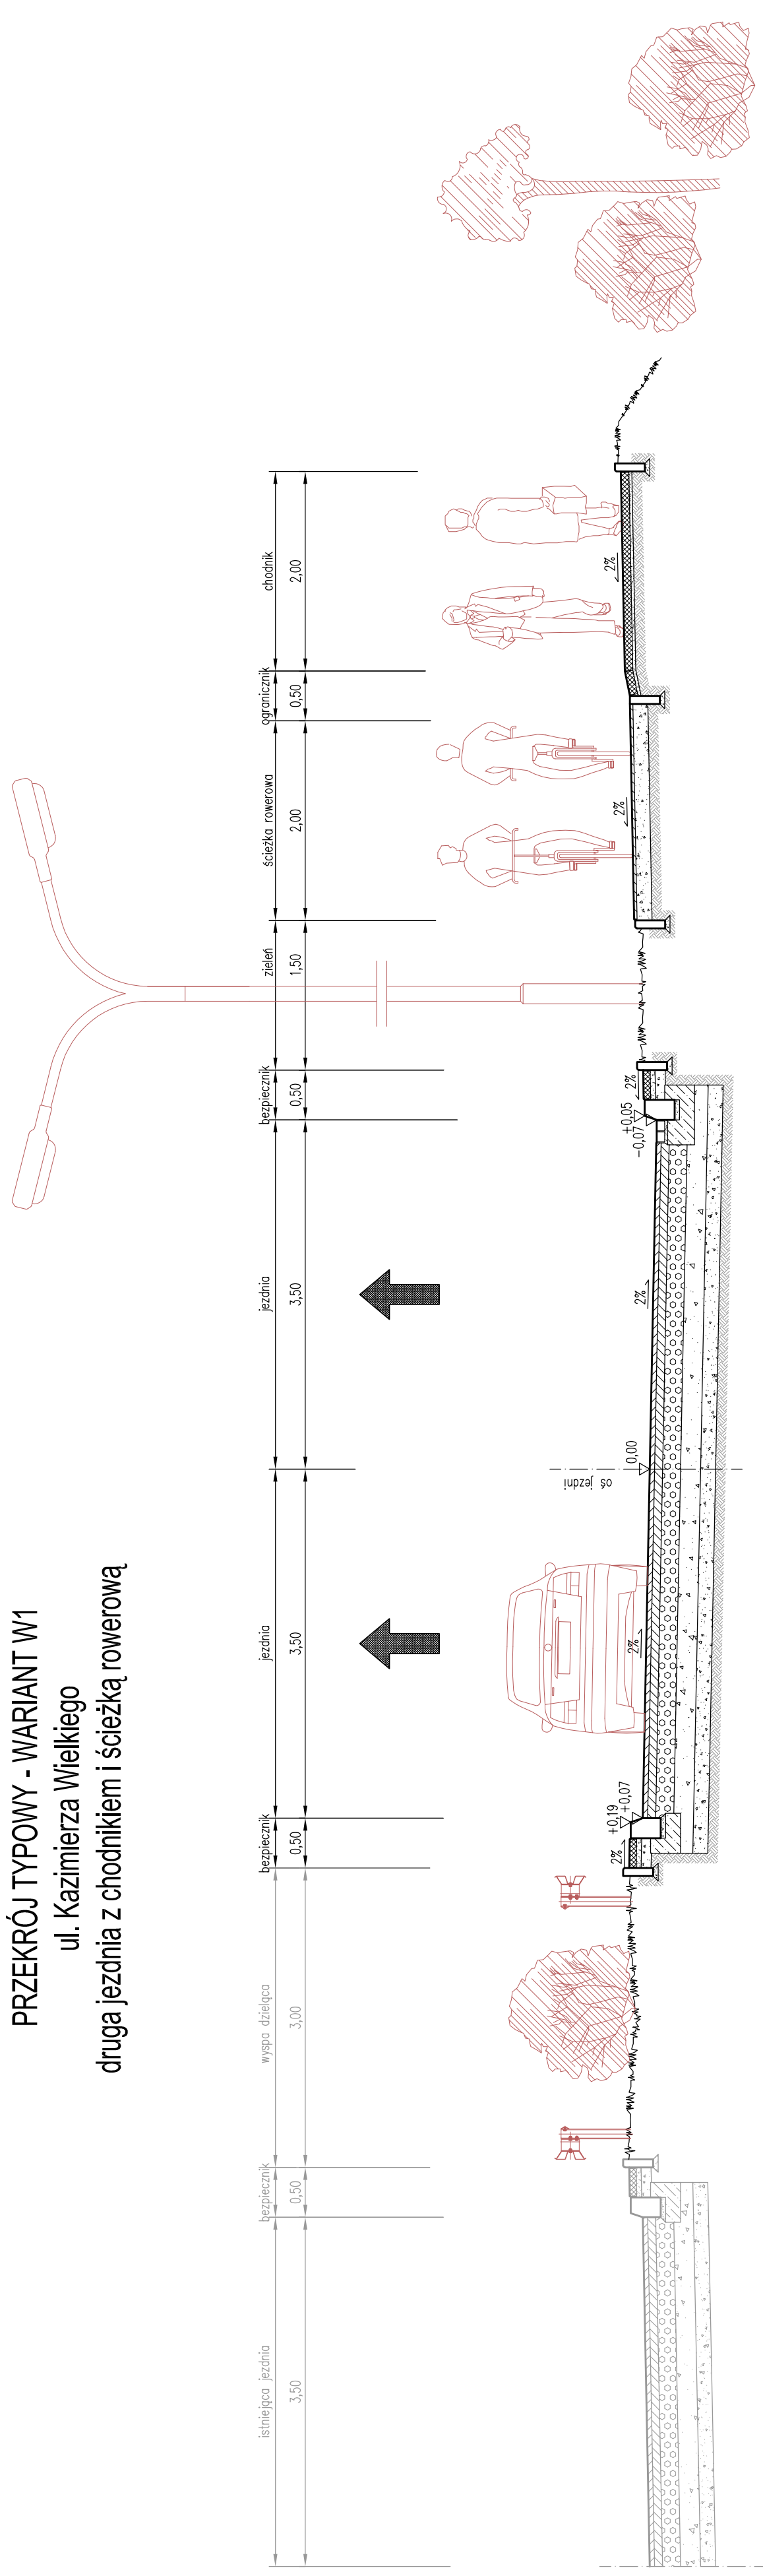

NAZWA I ADRES OBIEKTU BUDOWLANEGO:
 "Budowa trasy tramwajowej łączącej ul. Foroniską z ul. Toruńską wraz z rozbudową układu drogowego i przebudową infrastruktury transportu szynowego w Bydgoszczy"

NAZWA INWESTORA:
Zarząd Drog Miejskich i Komunikacji Publicznej w Bydgoszczy
 ul. Toruńska 174A, 85-844 Bydgoszcz

GLÓWNY WYKONAWCA:
 KONSORCJUM ERN:

WYG International Sp. z o.o.
 z siedzibą w Warszawie przy ul. Litwy Warszawskiej 192A, nr 7, 02-366 Warszawa

EPG Polska Sp. z o.o.
 z siedzibą w Krakowie przy ul. Prądnickiej 4, 30-002 Kraków

STADIUM:
ETAP II

CZĘŚĆ:
KONCEPCJA PROGRAMOWO - PRZESTRZENNA /SYNTEZA/

BRANŻA:
DROGOWA

Tytuł rysunku:
WARIANT 1 - PRZEKRÓJ TYPOWY /"PRZEDŁUŻENIE PERŁOWEJ", KAZIMIERZA WIELKIEGO/

IMIĘ I NAZWISKO	NR UPRAWNIENIA	PODPISE
PROJEKTANT Grzegorz Dyląg	FDK/0112/P000/06	
PROJEKTANT Inż. Tomasz Malikowski	MAP/0301/P000/14	
PROJEKTANT Inż. Piotr Sulkowski	MAP/0176/P000/12	
TEMAT NR 8157	SKALA 1:100	NR STR. 3,5
WERSJA 01		