PRZEKRÓJ TYPOWY - WARIANT W2
ul. Kazimierza Wielkiego
z wydzielonym torowiskiem tramwajowym

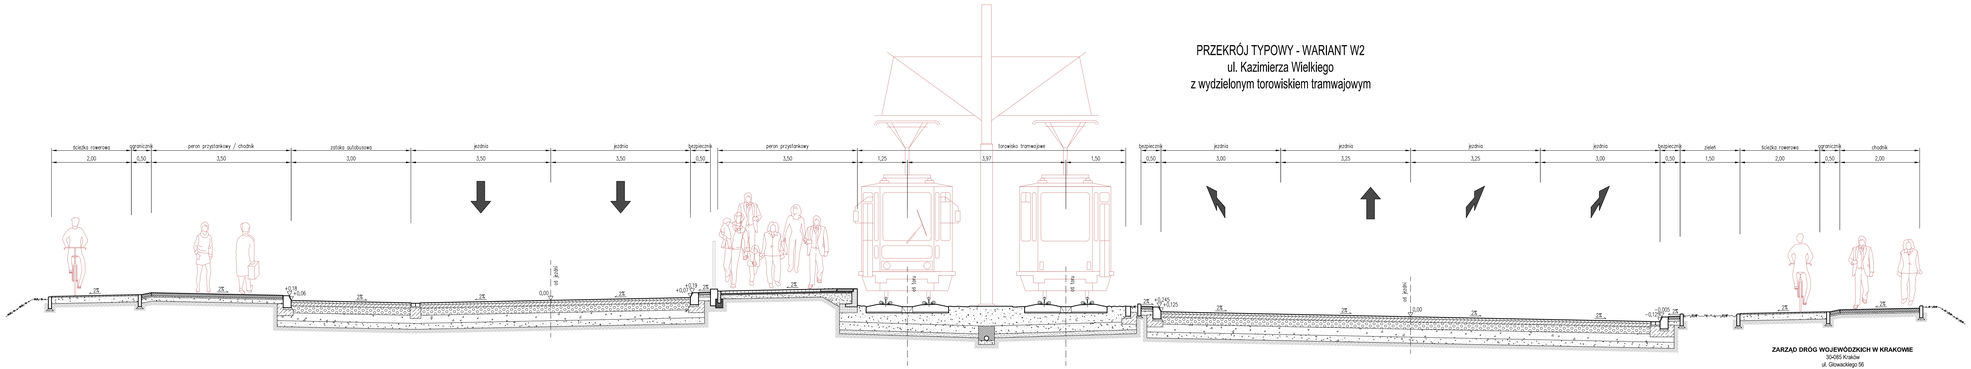

ZARZĄD DRÓG WOJEWÓDZKICH W KRAKOWIE
30-085 Kraków
ul. Głowackiego 56

NAZWA I NUMER OBIEKTU BUDOWLANEGO	"Budowa trasy tramwajowej łączącej ul. Fordońską z ul. Toruńską wraz z rozbudową układu drogowego i przebudową infrastruktury transportu szynowego w Bydgoszczy"
NAZWA INWESTYCJI	**Zarząd Dróg Miejskich i Komunikacji Publicznej w Bydgoszczy** ul. Toruńska 174A, 85-844 Bydgoszcz
DLUŻNY WYKONAWCA	KONSORCJUM FIRM: **WYG International Sp. z o.o.** z siedzibą w Warszawie przy ul. Bitwy Warszawskiej 1920r. nr 7, 02-366 Warszawa
	EPG Polska Sp. z o.o. z siedzibą w Krakowie przy ul. Prądnickiej 4, 30-002 Kraków
ETAPIUM	**ETAP II**
CZĘŚĆ	KONCEPCJA PROGRAMOWO - PRZESTRZENNA /SYNTEZA/
BRANŻA	DROGOWA
TYTUŁ RYSUNKU	**WARIANT 2 - PRZEKRÓJ TYPOWY /KAZIMIERZA WIELKIEGO/**

IMIĘ I NAZWISKO	SPECJALNOŚĆ	NR UPRAWNIEŃ	PODPIS
PROJEKTANT: mgr inż. Grzegorz Dyląg	drogowa	PDK/0111/POOD/06	
PROJEKTANT: inż. Tomasz Małkowski	drogowa	MAP/0291/POOD/14	
PROJEKTANT: mgr inż. Piotr Sułkowski	torowa	MAP/0176/POOL/12	

TYPIST NR: 8157	DATA: Czerwiec 2016	SKALA: 1:100	ROL NR: 3.6	NR STR.: -
	WERSJA: 01			