




PRZEKRÓJ NORMALNY PRZEZ MIEJSCE POSTOJOWE

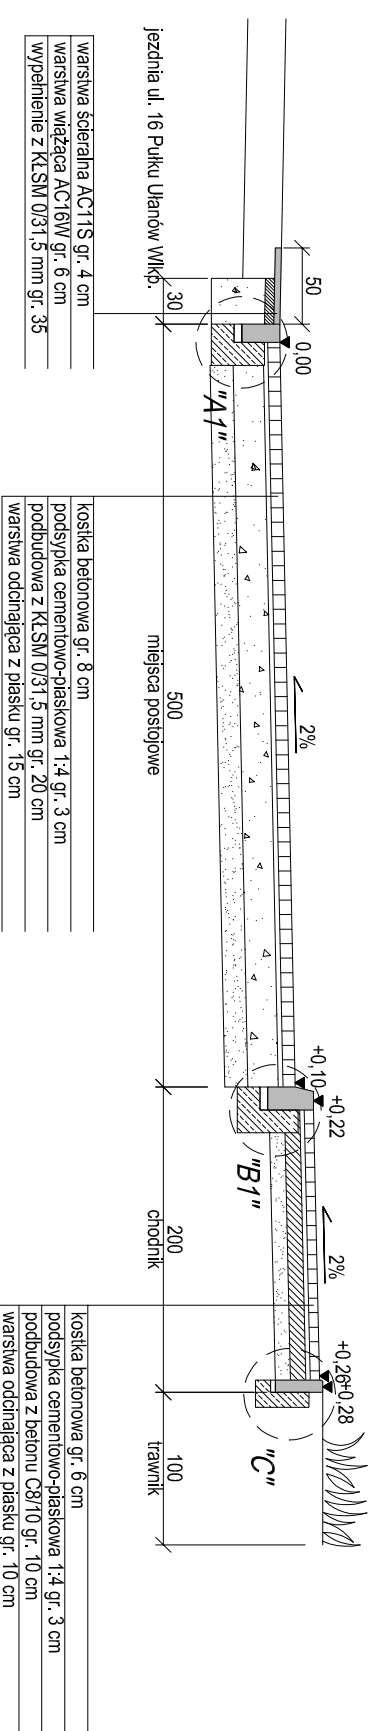

PRZEKRÓJ NORMALNY PRZEZ MIEJSCE POSTOJOWE DLA OSÓB NIEPEŁNOSPRAWNYCH

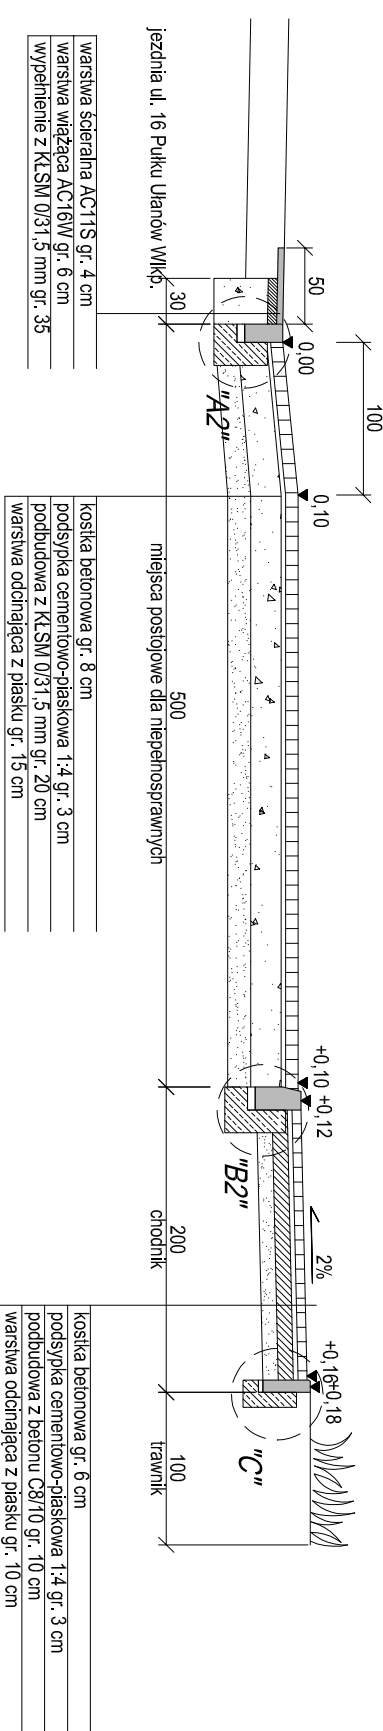

PRZEKRÓJ POPRZECZNY PRZEZ MIEJSCE POSTOJOWE DLA OSÓB NIEPEŁNOSPRAWNYCH

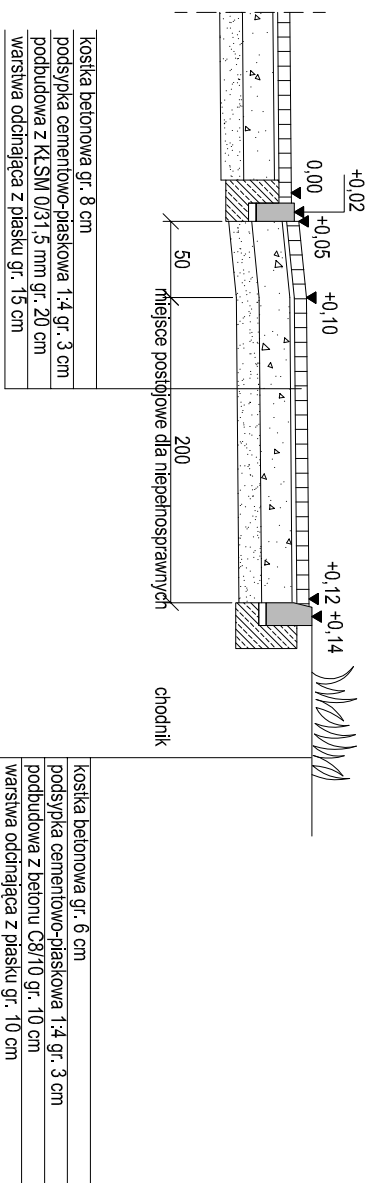

Kulczyk Projekty
 ul. Gen. Sikorskiego 16/4, 86-300 Grudziądz
 tel. 500 46 16 59, e-mail: lukasz@kulczyk.org

Zarząd Dróg i Komunikacji Publicznej w Bydgoszczy
 ul. Toruńska 174g, 85-844 Bydgoszcz

Jednostka projektowa:		Staniam:	
Zamawiający:		PROJEKT WYKONAWCZY	
Przebudowa ul. 16 Pułku Ułanów Wielkopolskich w Bydgoszczy		DROGOWA	
- budowa miejsc postojowych			
Zadanie:		Nr uprawnień	
Funkcja:		Podpis	
Opracował:		Inicj i nazwisko	
D2		inż. Lukasz Kulczyk	
Typ rysunku:		Skala:	
PRZEKROJE NORMALNE		1:50	
		Data:	
		WRZEŚNIEN 2015	