


LEGENDA:

rury ochronne dwudzielne na kablu energetycznym L=12 m

proj. układ drogowy

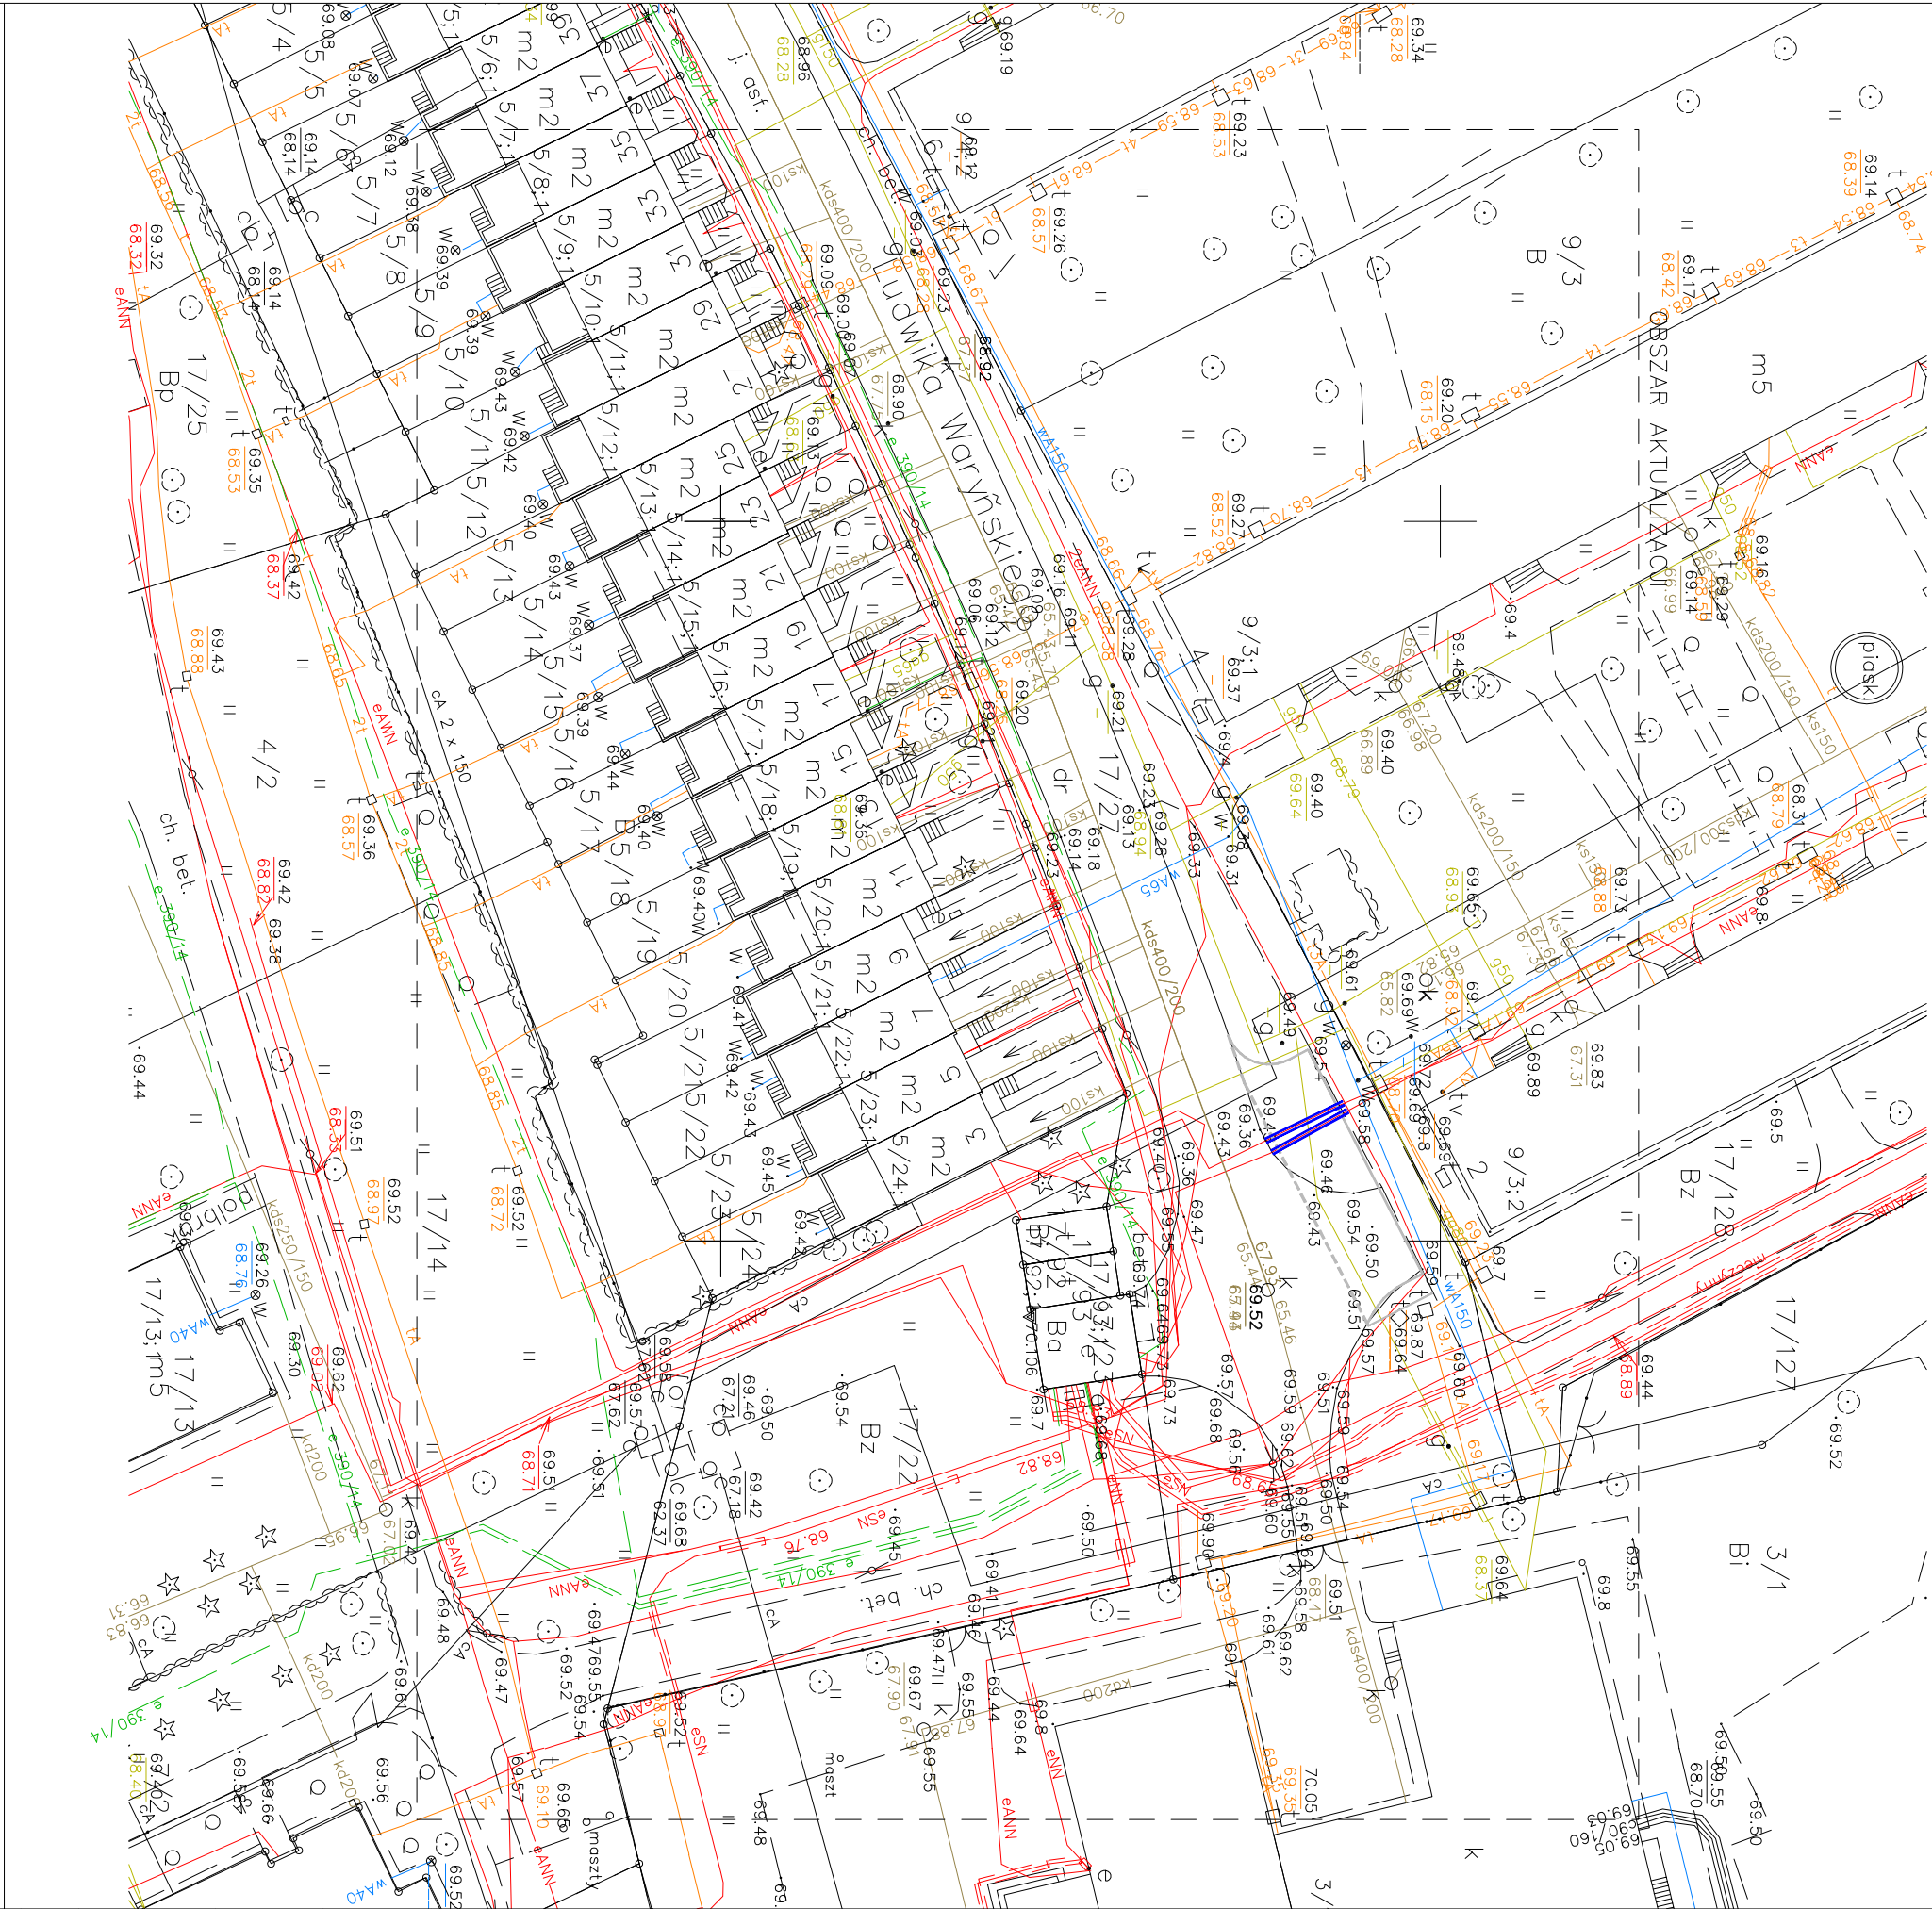

os. Blonie

Kulczyk Projekty Lukasz Kulczyk
ul. Gen. Sikorskiego 16/4, 86-300 Grudziądz
tel. 500 46 16 59, e-mail: lukasz@kulczyk.org

Zarząd Dróg i Komunikacji Publicznej w Bydgoszczy
ul. Toruńska 174a, 85-844 Bydgoszcz



Jednostka projektowa:		Stan: Projekt	
Zamawiający:		PROJEKT WYKONAWCZY	
Przebudowa ul. Waryńskiego w Bydgoszczy - budowa miejsc postojowych		DROGOWA	
Funkcja:		Nz uprawnień	
Opracował:		Podpis	
D4		1:500	
Typu rysunku		Data: WRZESIEŃ 2015	
PLANSZA ZBIORCZA SIECI			