




PRZEKRÓJ NORMALNY NR 1

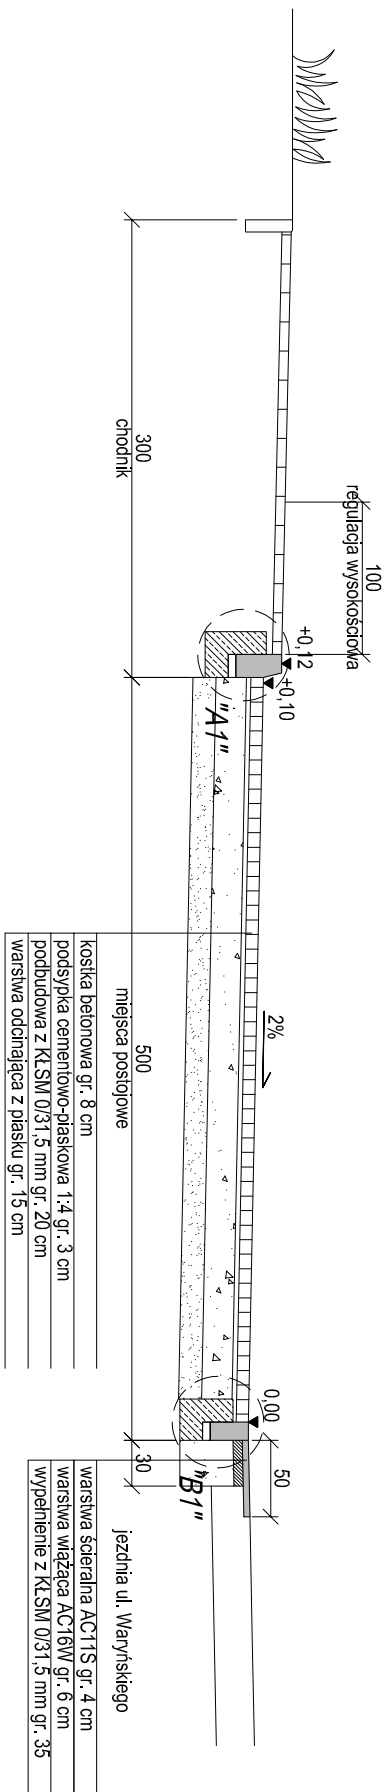


PRZEKRÓJ NORMALNY NR 2

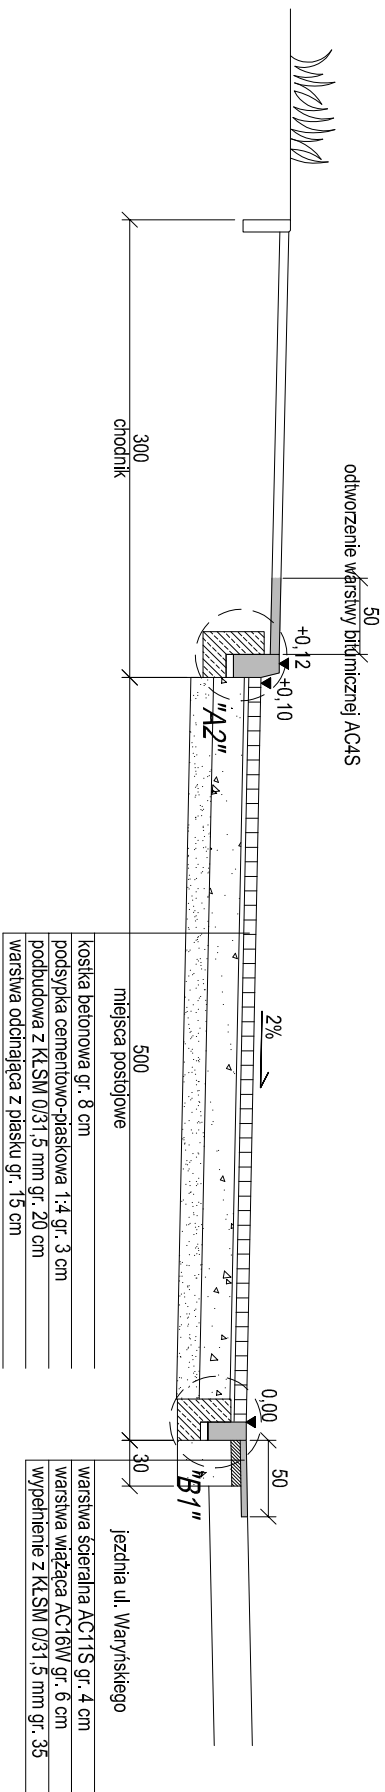

PRZEKRÓJ NORMALNY PRZEZ MIEJSCE POSTOJOWE DLA OSÓB NIEPEŁNOSPRAWNYCH

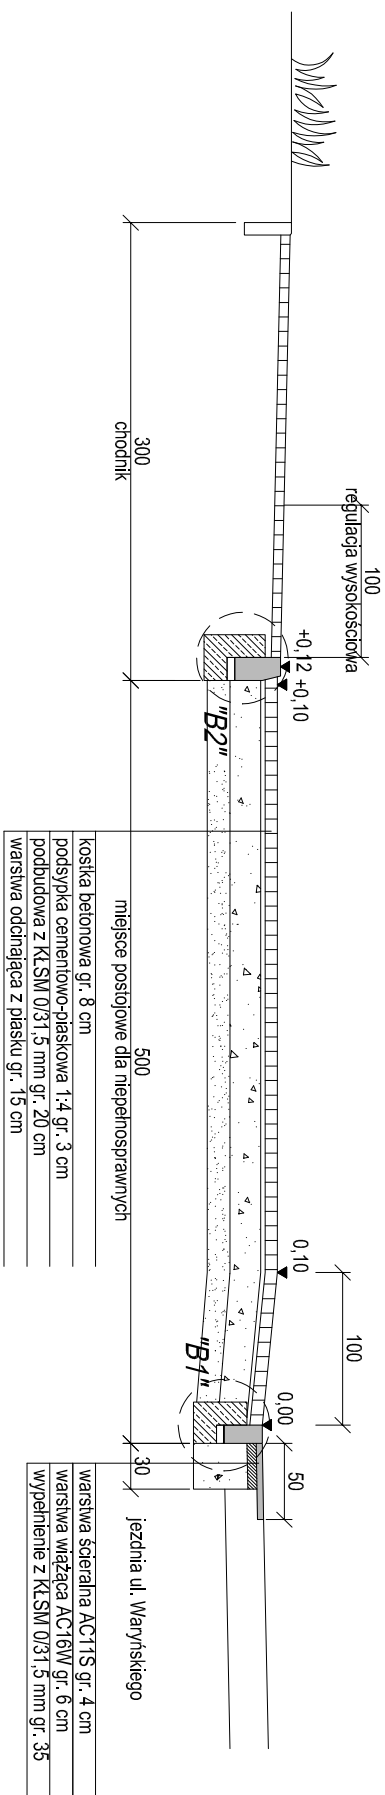

PRZEKRÓJ POPRZECZNY PRZEZ MIEJSCE POSTOJOWE DLA OSÓB NIEPEŁNOSPRAWNYCH

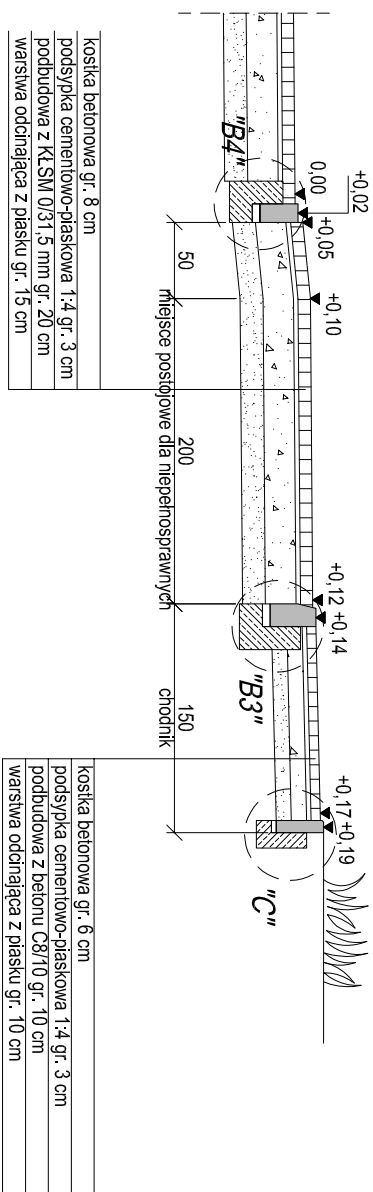

Jednostka projektowa:		 Kulczyk Projekty Łukasz Kulczyk ul. Gen. Sikorskiego 16/4, 86-300 Grudziądz tel. 500 46 16 59, e-mail: lukasz@kulczyk.org	
Zamawiający:		Zarząd Dróg i Komunikacji Publicznej w Bydgoszczy ul. Toruńska 174a, 85-844 Bydgoszcz	
Zadanie:		Specjalny: PROJEKT WYKONAWCZY	
Przebudowa ul. Waryńskiego w Bydgoszczy - budowa miejsc postojowych		Brandz: DROGOWA	
Funkcja	Imię i nazwisko	Nr uprawnień	Podpis
Opracował:	inż. Łukasz Kulczyk		
Nr rysunku: D2	Tytuł rysunku: PRZEBUDOWA NORMALNE	Skala: 1:50	Data: WRZESIEŃ 2015