



Szczegół "A"

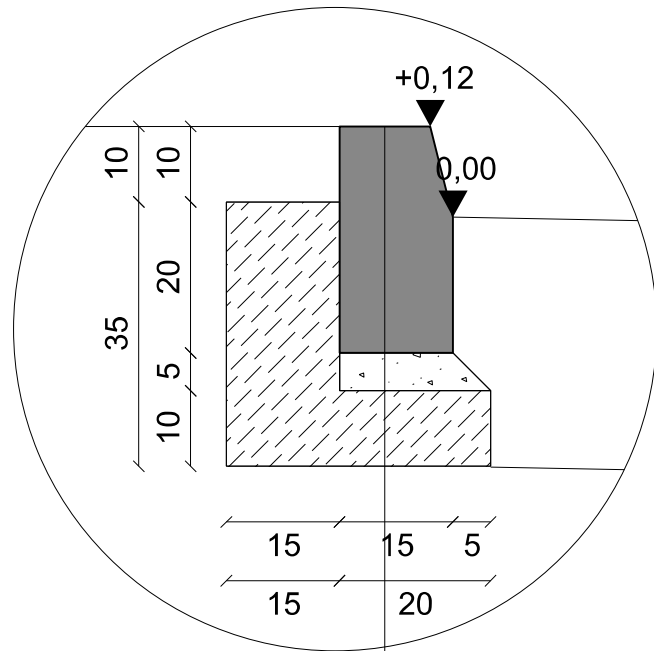


- _____ krawężnik betonowy 15x30 cm
- _____ podsypka cem. - pias. 5 cm (1:4)
- _____ ława betonowa C 12/15 z oporem

Szczegół "B"

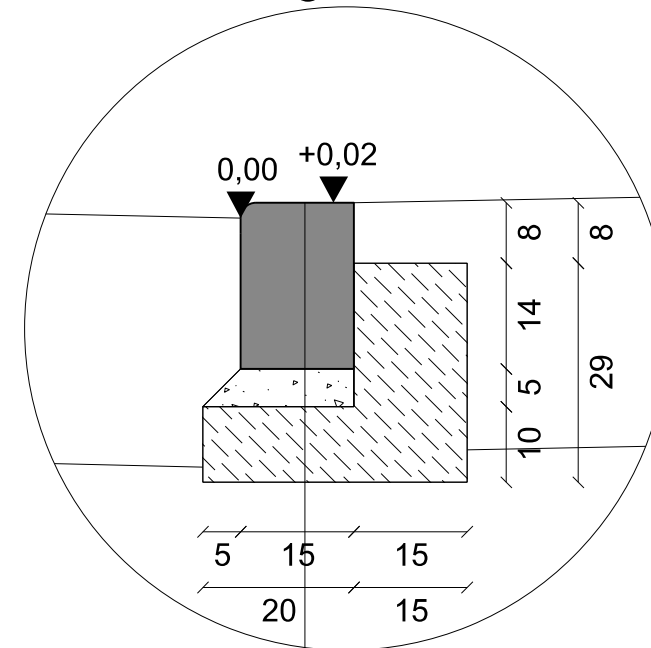

- _____ krawężnik betonowy wjazdowy 15x22 cm
- _____ podsypka cem. - pias. 5 cm (1:4)
- _____ ława betonowa C 12/15 z oporem

Szczegół "C"

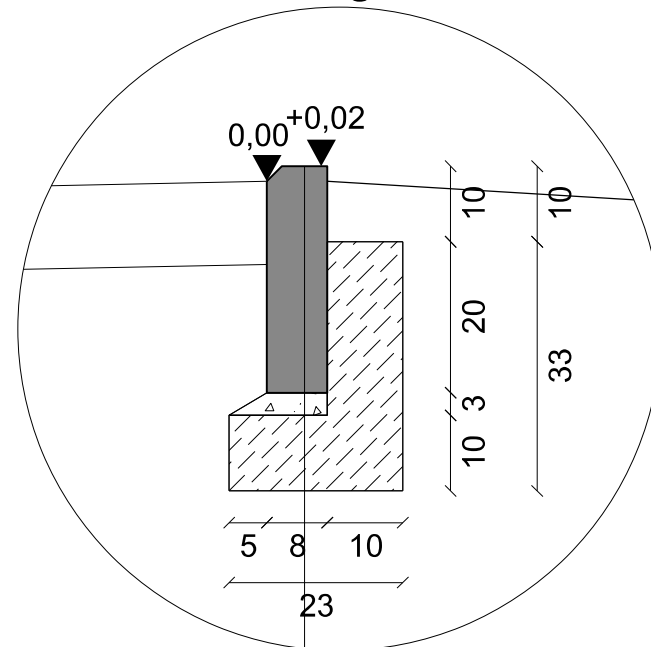

- _____ obrzeże betonowe 8x30 cm
- _____ podsypka cem. - pias. 3 cm (1:4)
- _____ ława betonowa C 12/15 z oporem

BIURO INŻYNIERII DROGOWEJ "BID" S.C. Agnieszka Szczuraszek-Kostencka, Paweł Szczuraszek ul. Rekinowa 27/2, 85-435 Bydgoszcz				
Inwestor: ZDMIKP W BYDGOSZCZY ul. Toruńska 174a, 85-844 Bydgoszcz		Nr rysunku: 4		
Obiekt: Budowa miejsc postojowych na osiedlu Błonie w Bydgoszczy - ul. 16 Pułku Ułanów Wielkopolskich		Branża: drogowa Stadium: PB/PW Skala: 1:500		
Treść: Szczegóły konstrukcyjne		Data: 07.2016r		
Funkcja:	Imię i nazwisko:	Specjalność i zakres uprawnień: numer uprawnień:	Podpis:	
Projektant:	mgr inż. Agnieszka Szczuraszek-Kostencka	w specjalności drogowej obejmującej projektowanie bez ograniczeń KUP/0038/POOD/08		
Asystent projektanta:	mgr inż. Jarosław Czeszewski			
Sprawdzający:	mgr inż. Paweł Szczuraszek	w specjalności drogowej obejmującej projektowanie bez ograniczeń KUP/0107/POOD/11		