


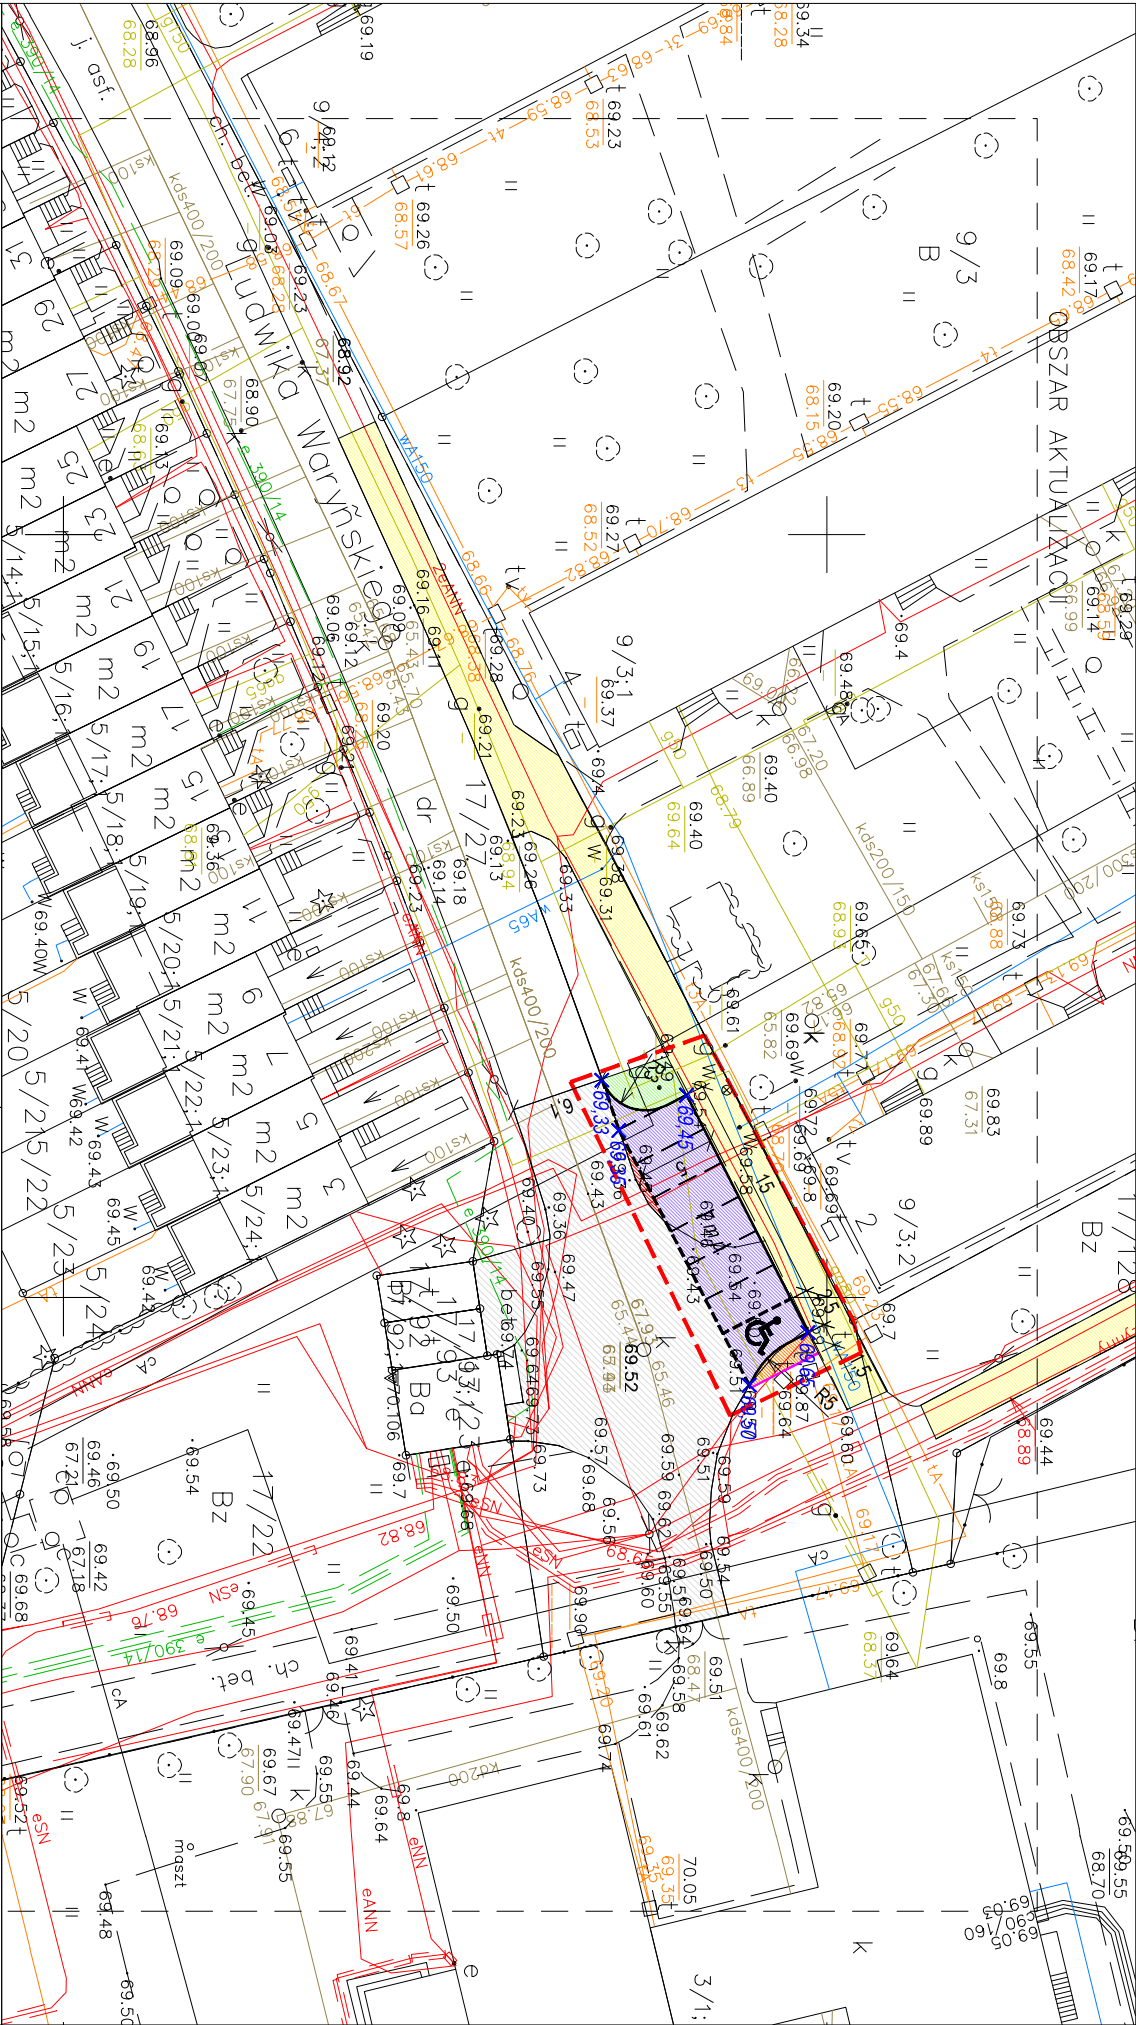

LEGENDA:

- isn. jezdnia asfaltowa
- isn. chodnik z płytek betonowych
- 92 m2 proj. miejsca postojowe - 7 m.p.
- 6 m2 proj. chodnik z kostki betonowej
- 13 m2 proj. trawniki
- 2.5 m2 poszerzenie isn. jezdnii bitumicznej
- 30 mb krawężnik wystający
- 28 mb krawężnik wtopiony
- 5 mb obzeże chodnikowe
- 68.80 rzędne projektowane
- granica przebudowy

woj. : kujawsko – pomorskie
miasto: Bydgoszcz
obręb: 0075
ulica: Waryńskiego

MAPA DO CELÓW PROJEKTOWYCH
SKALA 1: 500

PUWG 2000/6 ark. mapy: 320–1424; 320–1442
Uk. wys. Amsterdam
MPG.D.422.1272.2015
L.Ks.Rob.: 200_15
Bydgoszcz, dnia 13.05.2015 r.
Mapa opracowana na podstawie danych z dnia 28.04.2015r.

Mapa została wykonana bez ustalenia obciążen służebnościami gruntowymi ujawnionymi w księgach wieczystych.

” GEO – AR ”
mgr inż. Sławomir Whuk

85–130 Bydgoszcz, ul. Grudziądzko 26/12a
Tel./fax (052) 379 55 81, 604 612 737
NIP 554–213–61–4geoar@wp.pl

Zespół Uzgodnienia Dokumentacji
Projektowej w Bydgoszczy
Aktualne projektowane sieci uzgodnione w ZUPP
Brdn projektowanych sieci w ZUPP
Stan na dzień 28.04.2015r.

Poświadczam, że niniejszy dokument został opracowany w wyniku prac geodezyjnych i kartograficznych, których rezultaty zawiera operat techniczny wpisany do ewidencji materiałów państwowego zasobu geodezyjnego i kartograficznego

MIEJSKA PRACOWNIA GEODEZYJNA w BYDGOSZCZY
Grodzki Ośrodek Dokumentacji
Geodezyjnej i Kartograficznej w Bydgoszczy

Identyfikator ewidencyjny materiału: P.0461.
zobodu – operatu technicznego:
Data wpisania operatu technicznego
do ewidencji materiałów zobodu:
Imię, nazwisko i podpis osoby reprezentującej organ.

os. Blonie

Kulczyk Projekty i Inżynieria
ul. Gen. Sikorskiego 16/4, 86-300 Grudziądz
tel. 500 46 16 59, e-mail: lukasz@kulczyk.org

Zarząd Dróg i Komunikacji Publicznej w Bydgoszczy
ul. Toruńska 174a, 85-844 Bydgoszcz

Jednostka projektowa:		Stadium:	
Zamawiający:		PROJEKT WYKONAWCZY	
Zadanie:		DROGOWA	
Przebudowa ul. Waryńskiego w Bydgoszczy - budowa miejsc postojowych			
Funkcja:		Nz uprawnień	
Opracował:		Podpis	
inż. Łukasz Kulczyk			
Nz projektanta:		Data:	
D1		WRZESIEŃ 2015	