

LEGENDA:

istn. jezdnia asfaltowa

istn. chodnik z płytek betonowych

proj. jezdnia manewrowa

proj. miejsca postojowe - 70 m.p.

proj. chodnik z kostki betonowej

proj. trawniki

poszerzenie istn. jezdn. bitumicznej

krawężnik wystający


krawężnik wtopiony

obrzeże chodnikowe

P

P-20 23,5 m

Znaki drogowe poziome projektowane

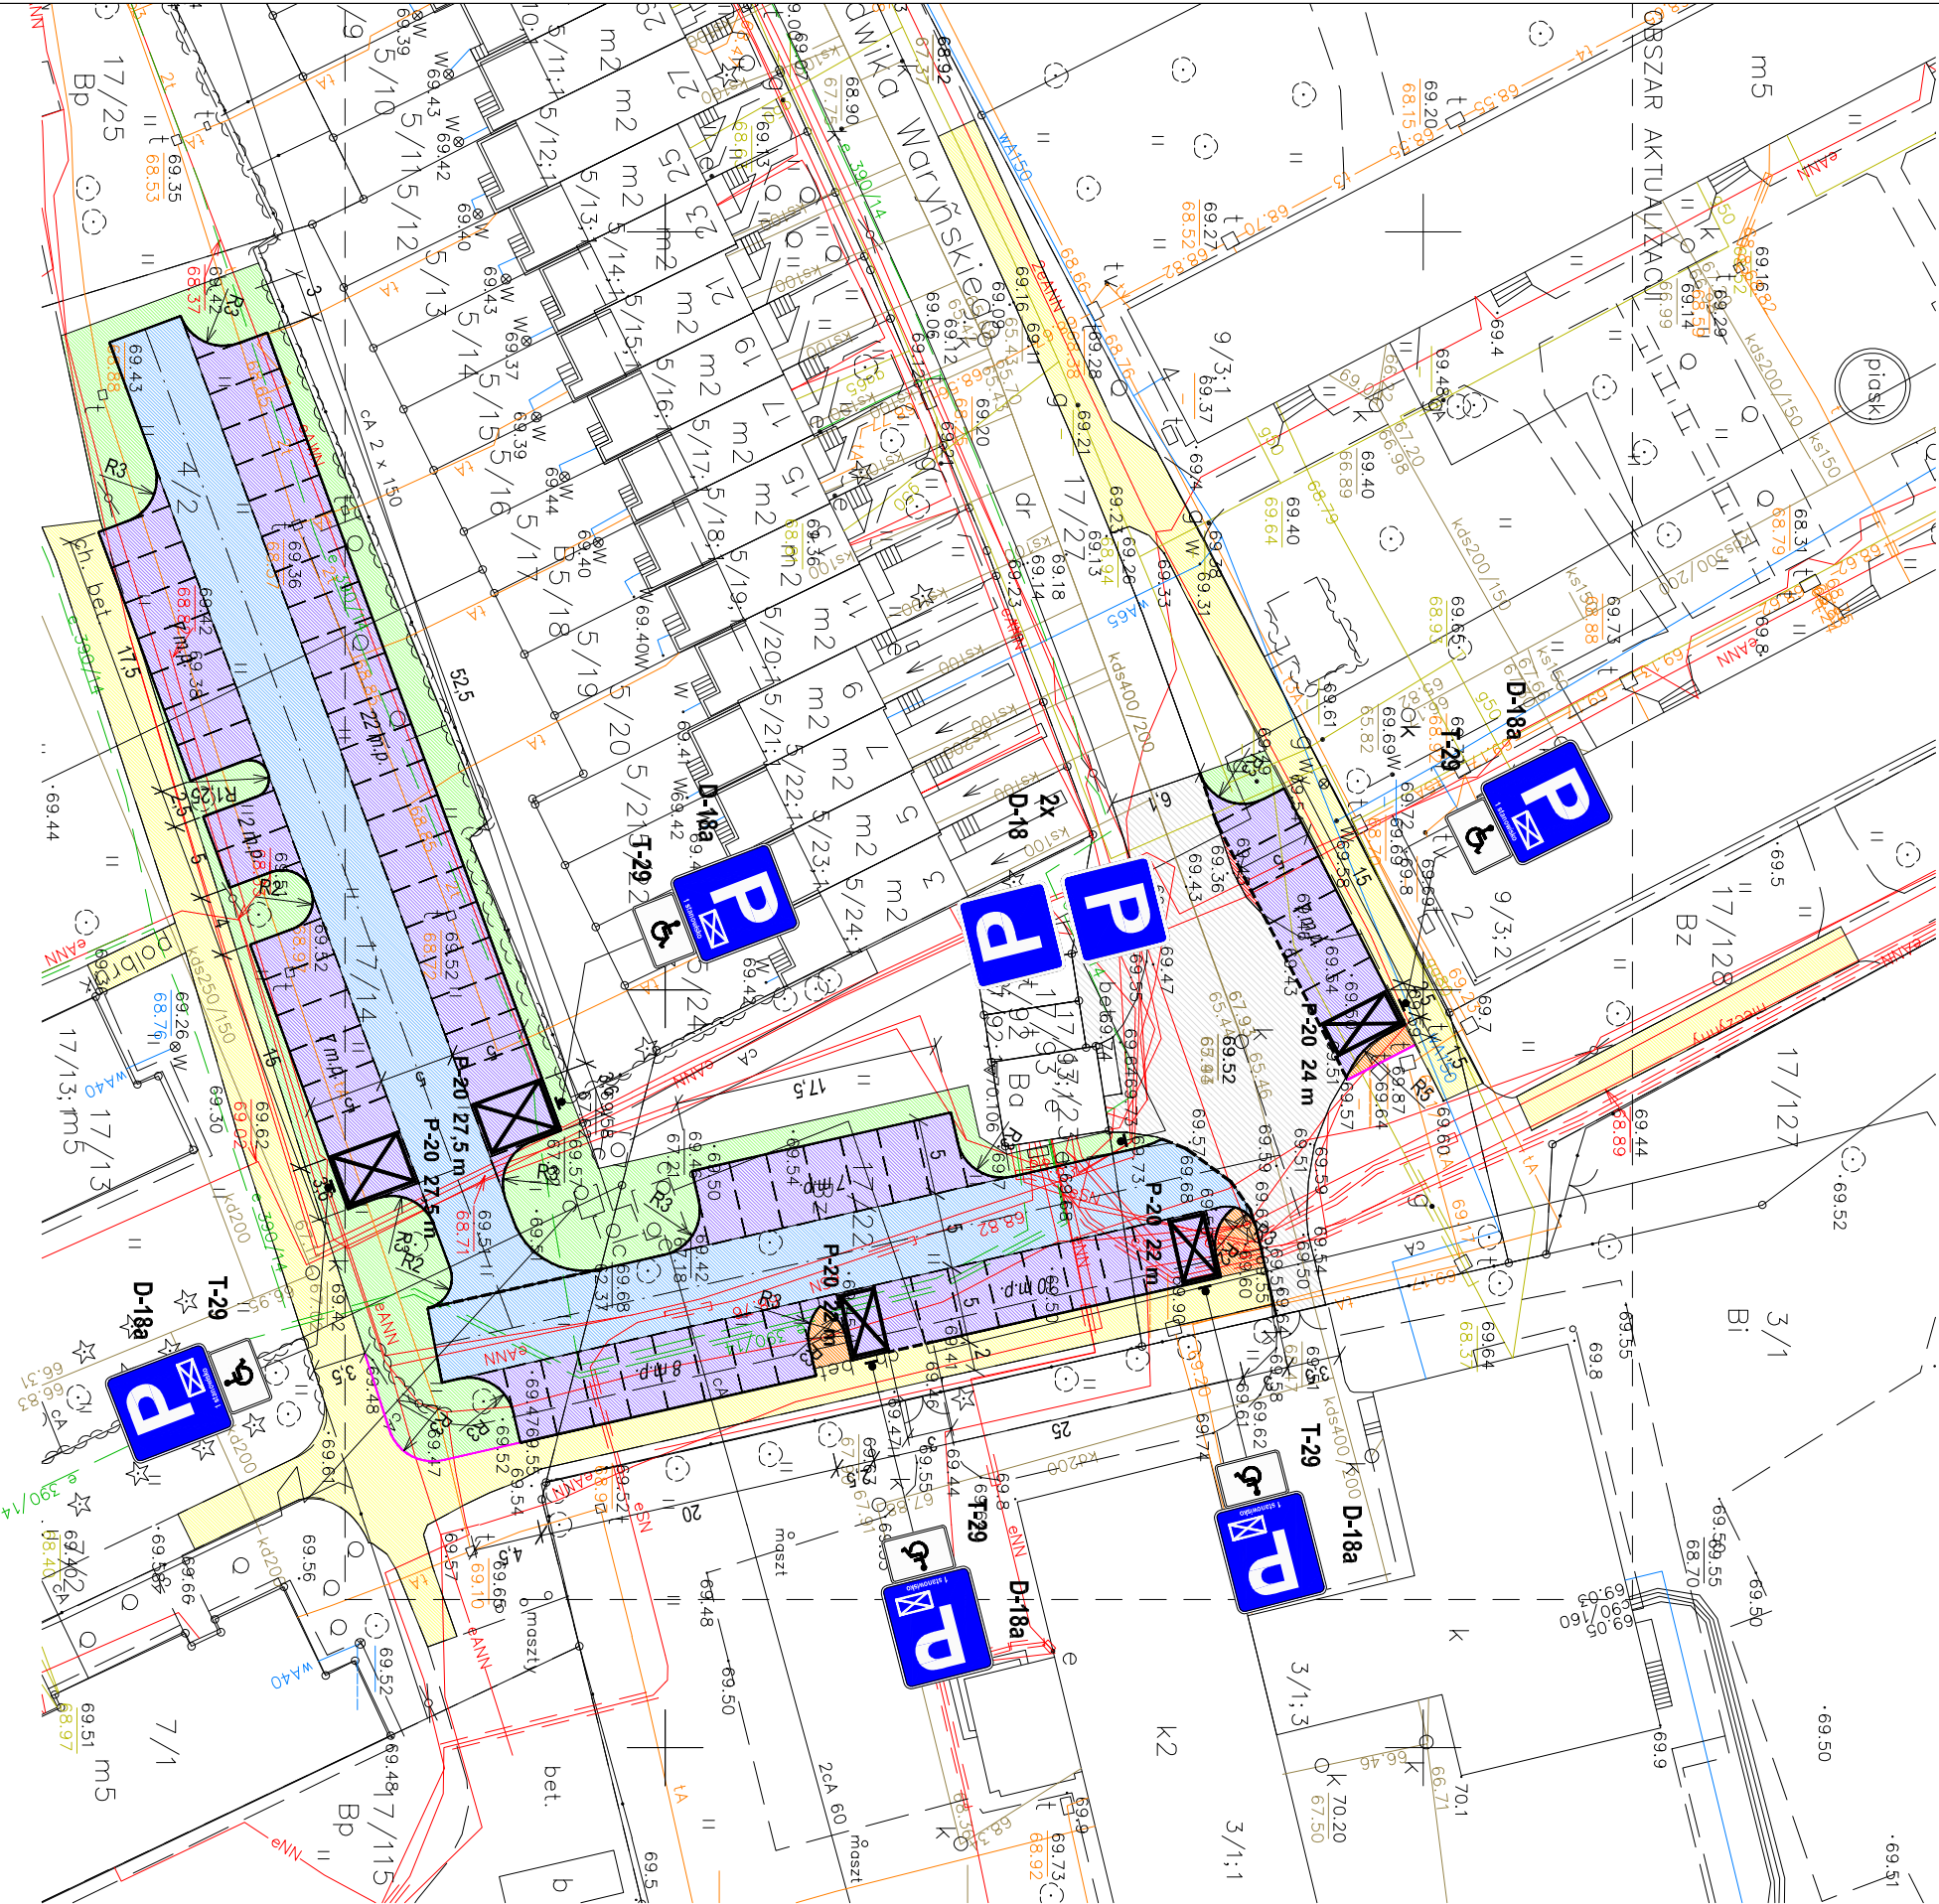

Jednostka projektowa:			
Kulczyk Projekty Łukasz Kulczyk			
ul. Gen. Sikorskiego 16/4, 86-300 Grudziądz			
tel. 500 46 16 59, e-mail: lukasz@kulczyk.org			
Zamawiający:			
Zarząd Dróg i Komunikacji Publicznej w Bydgoszczy			
ul. Toruńska 174a, 85-844 Bydgoszcz			
Zadanie:		Stanowi:	
Budowa parkingu przy Zespole Szkół nr 7, przy ul. Waryńskiego		PROJEKT WYKONAWCZY	
w Bydgoszczy		DROGOWA	
Funkcja:		Inicjator i realizacja:	
Opracował:		Nr uprawnień:	
D1		Podpis:	
Tytuł rysownika:		Skala:	
PROJEKT STALEJ ORGANIZACJI RUCHU		1:500	
		Data:	
		WRZESIEŃ 2015	