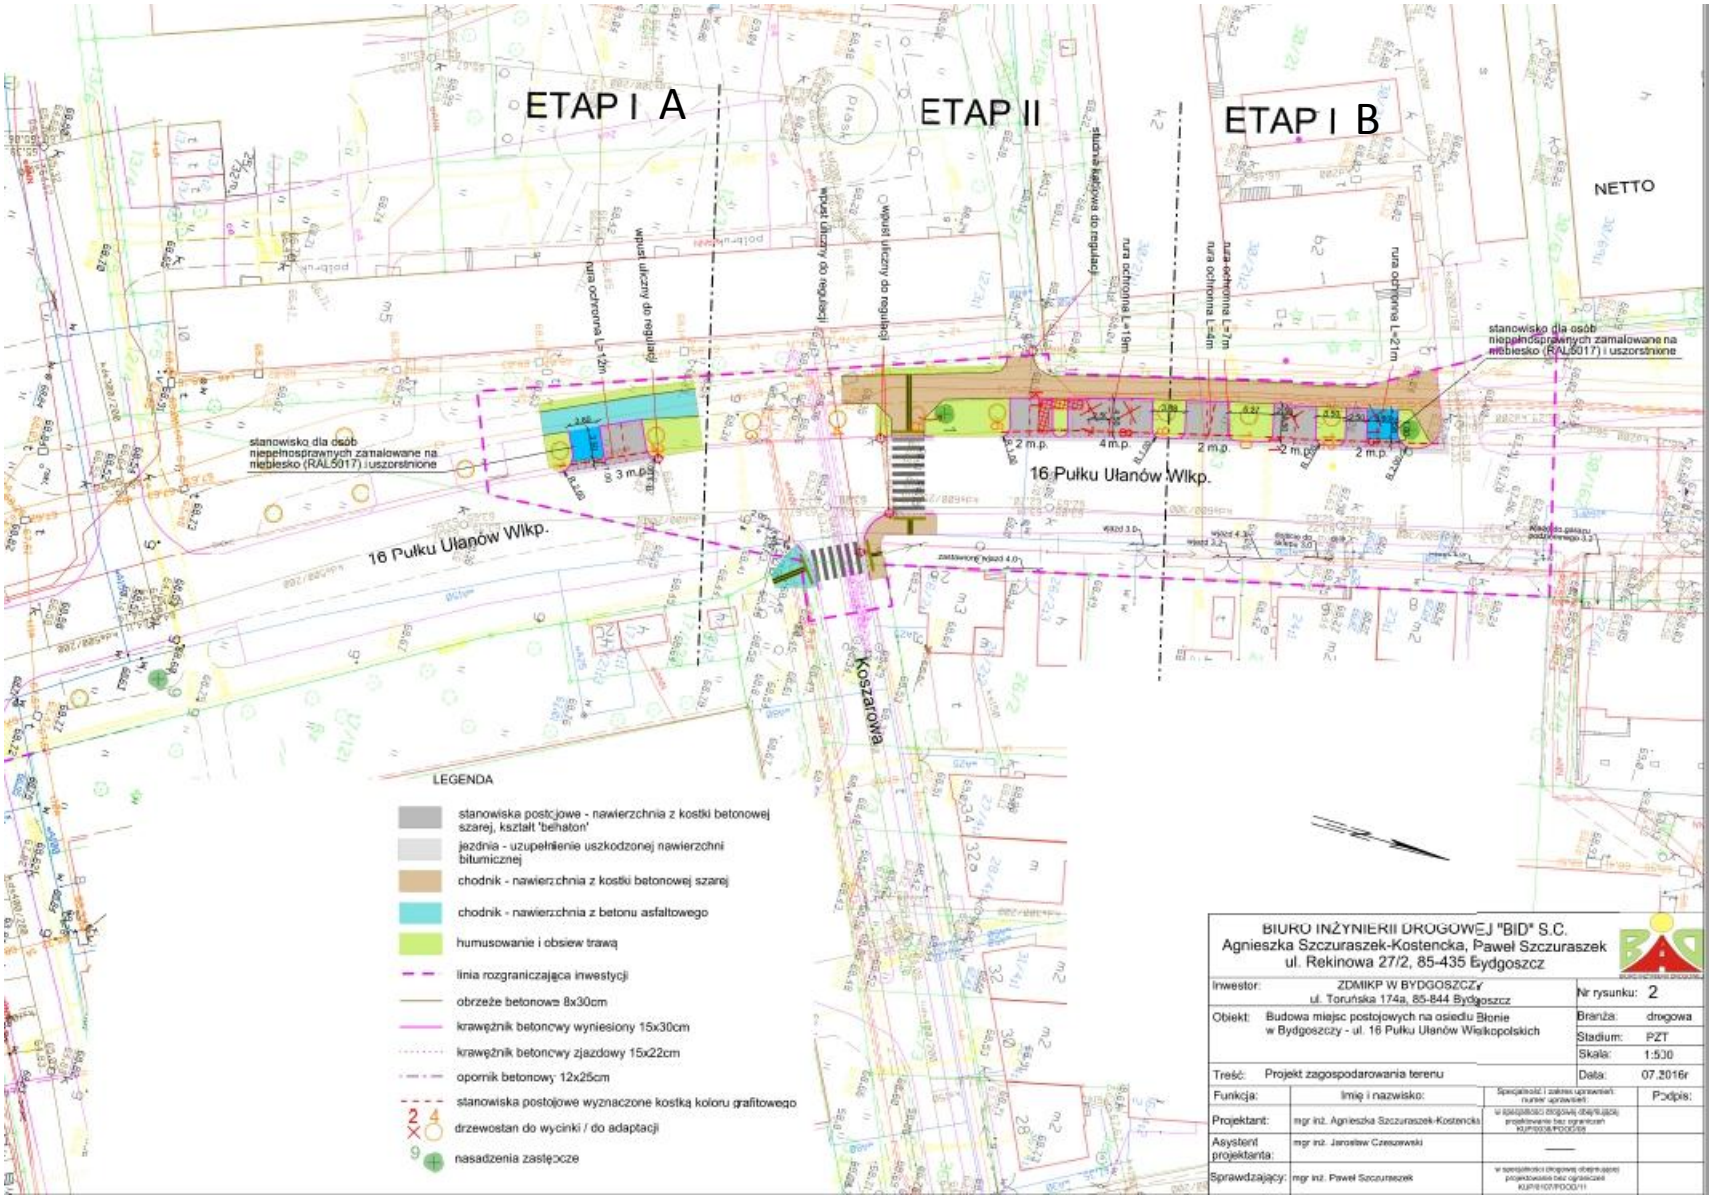
ETAP I A
ETAP II
ETAP I B
NETTO
stanowisko dla osób niepełnosprawnych zamalowane na niebiesko (RAL5017) i uszorstnione
16 Pułku Ułanów Wlkp.
Koszarowa
LEGENDA
stanowiska postojowe - nawierzchnia z kostki betonowej szarej, kształt 'behaton'
jezdnia - uzupełnienie uszkodzonej nawierzchni bitumicznej
chodnik - nawierzchnia z kostki betonowej szarej
chodnik - nawierzchnia z betonu asfaltowego
humusowanie i obsiew trawą
linia rozgraniczająca inwestycji
obrzeże betonowe 8x30cm
krawężnik betonowy wyniesiony 15x30cm
krawężnik betonowy zjazdowy 15x22cm
opornik betonowy 12x25cm
stanowiska postojowe wyznaczone kostką koloru grafitowego
drzewostan do wycinki / do adaptacji
nasadzenia zastępcze
BIURO INŻYNIERII DROGOWEJ "BID" S.C.
Agnieszka Szczuraszek-Kostencka, Paweł Szczuraszek
ul. Rekinowa 27/2, 85-435 Bydgoszcz
Inwestor: ZDMIKP W BYDGOSZCZY ul. Toruńska 174a, 85-844 Bydgoszcz
Nr rysunku: 2
Obiekt: Budowa miejsc postojowych na osiedlu Błonie w Bydgoszczy - ul. 16 Pułku Ułanów Wielkopolskich
Branża: drogowa
Stadium: PZT
Skala: 1:500
Treść: Projekt zagospodarowania terenu
Data: 07.2016r
Funkcja: Imię i nazwisko: Podpis:
Projektant: mgr inż. Agnieszka Szczuraszek-Kostencka
Asystent projektanta: mgr inż. Jarosław Czeszewski
Sprawdzający: mgr inż. Paweł Szczuraszek