


Szczegóły konstrukcyjne
[cm]
skala 1:10

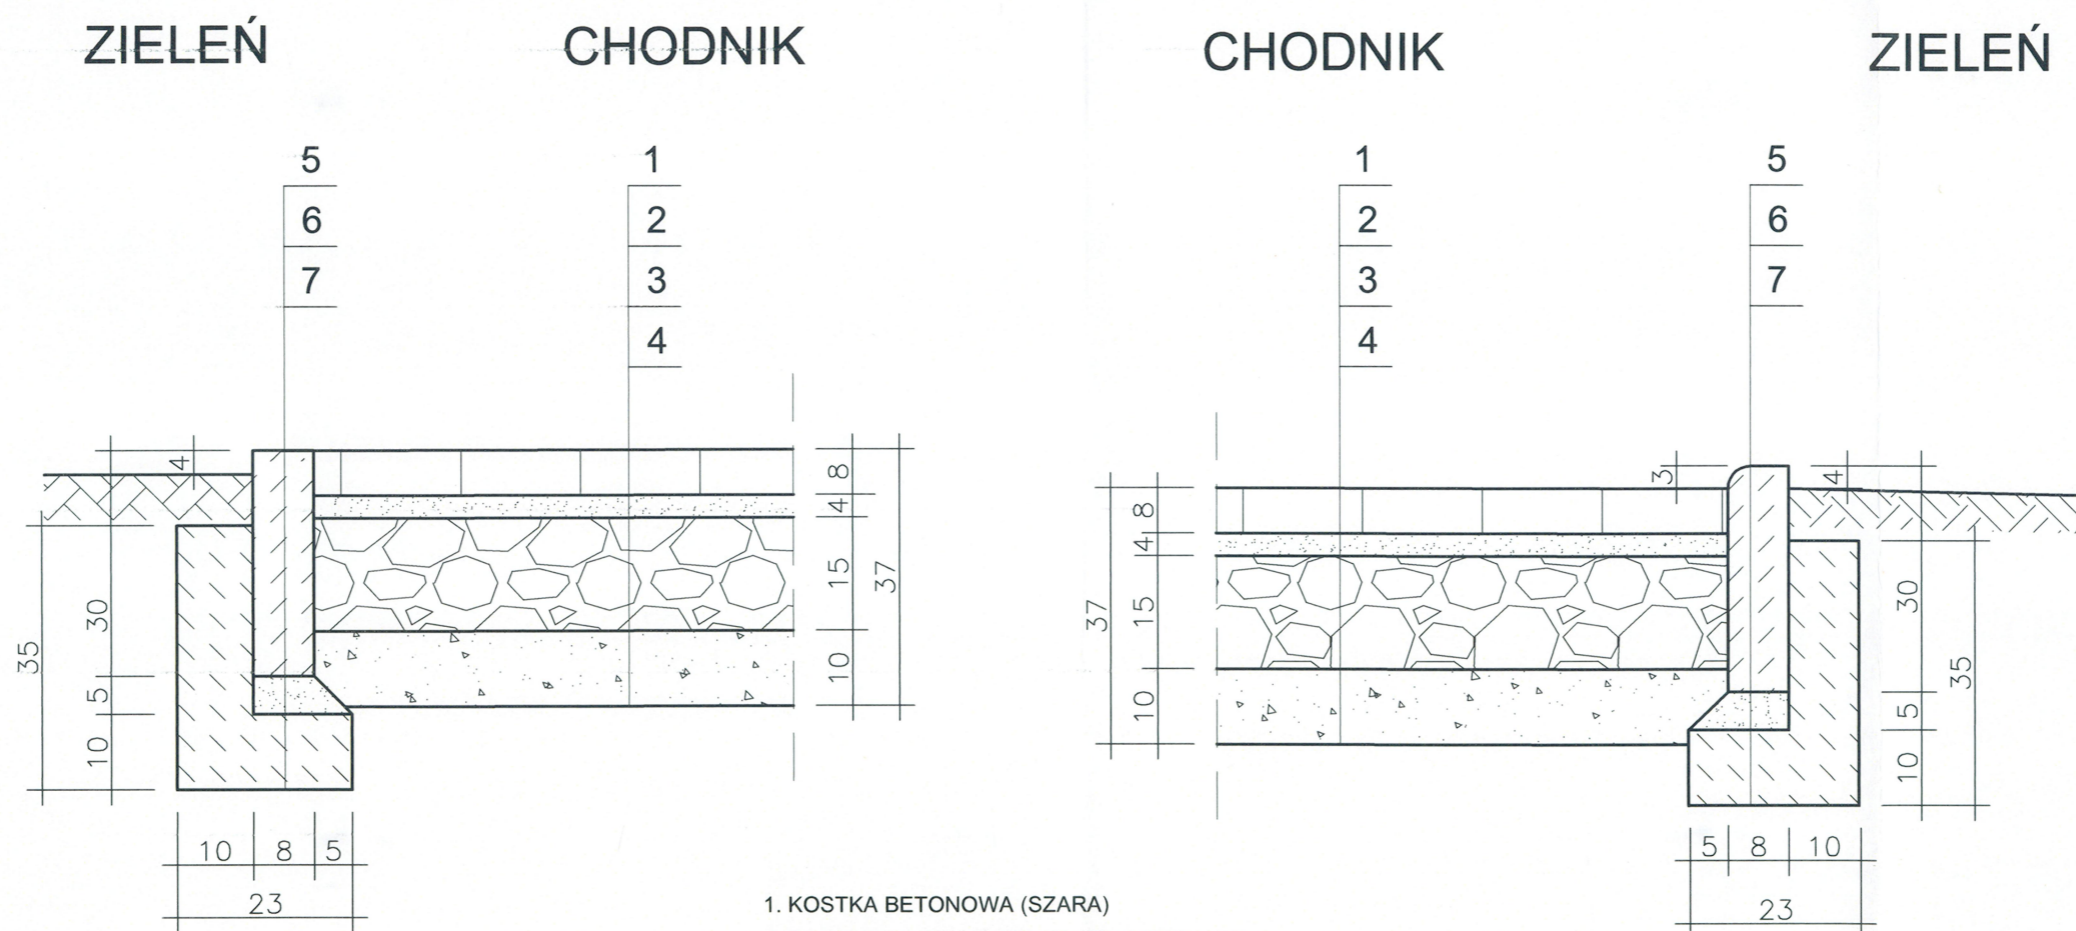

1. KOSTKA BETONOWA (SZARA)
2. PODSYPKA CEMENTOWO - PIASKOWA 1:4
3. POBUDOWA ZASADNICZA Z MIESZANKI KRUSZYW NIEZWIĄZANYCH ZAGĘSZCZANYCH MECHANICZNIE O UZIARNIENIU 0/31,5 mm
4. PODSYPKA PIASKOWA
5. OBRZEŻE BETONOWE 8 x 30 x 100 cm
6. PODSYPKA CEMENTOWO - PIASKOWA
7. ŁAWA BETONOWA C12/15 Z OPOREM

Wykonawca	ELPERIA spółka z ograniczoną odpowiedzialnością Sp. k. 86-100 Swiecie, ul. Hallera 4 lok. 15 NIP: 5592044441, REGON: 364949363, KRS: 0000628250 telefon: +48 607 152 260, email: szymczak@elperia.pl		
Inwestor (Zamawiający)	Zarząd Dróg Miejskich i Komunikacji Publicznej w Bydgoszczy ul. Toruńska 174A 85 - 844 Bydgoszcz		
Obiekt (Inwestycja)	Projekt budowy chodników z oświetleniem na ulicy Wielorybiej w Bydgoszczy		
Opracowała	mgr inż. Anna Pacewicz - Dyrda		09.2017 r. Data
Temat	Szczegóły konstrukcyjne	Skala 1:10	Branża drogi 4 Nr rys.