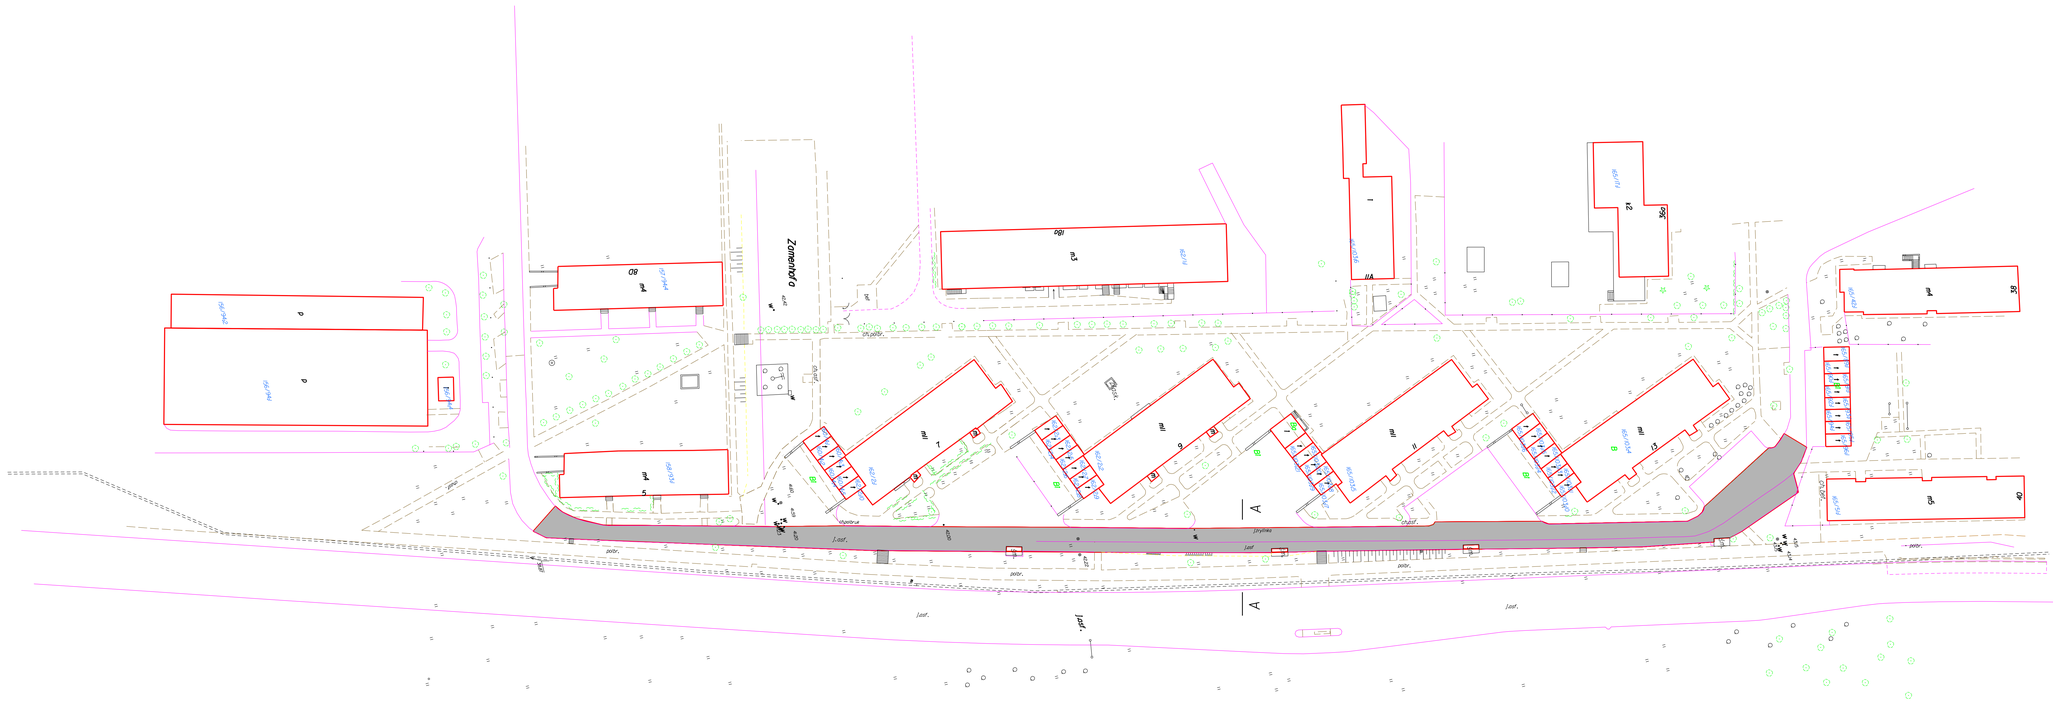

Lokalizacja:	Aleja Kardynała Stefana Wyszyńskiego - ulica serwisowa		
Inwestor:	Zarząd Dróg Miejskich i Komunikacji Publicznej w Bydgoszczy		
Temat:	Plan sytuacyjny - zakres remontu		
Opracował:	mgr inż. Jacek Bartkowiak		
Data: 28.11.2017r.	Branża: drogowa	Skala:	Nr rys.1