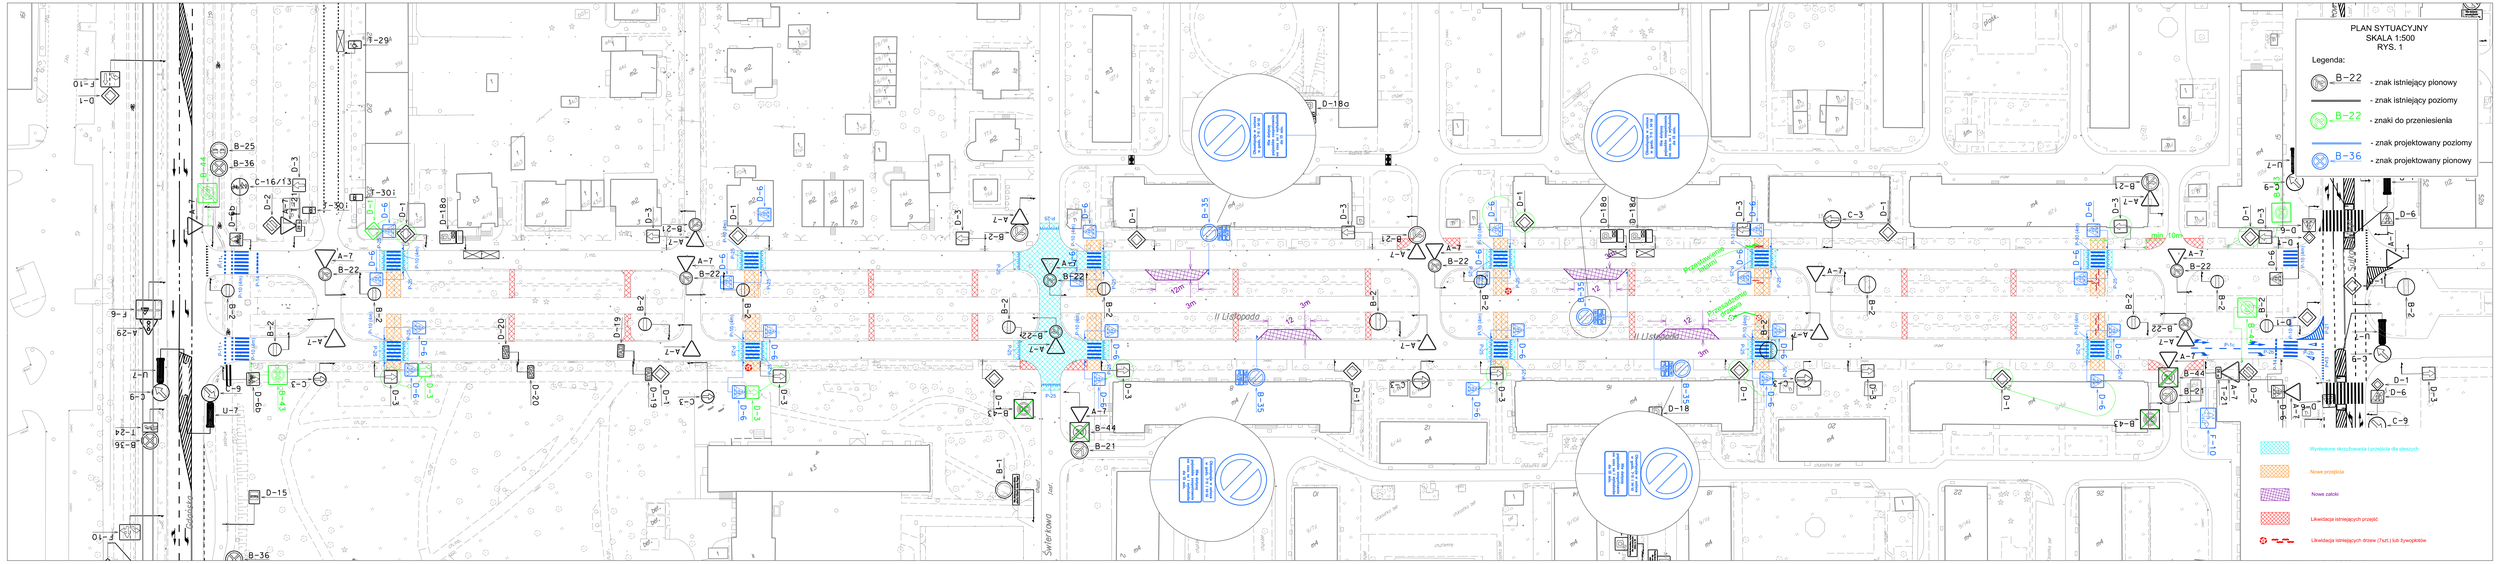
PLAN SYTUACYJNY
SKALA 1:500
RYS. 1
Legenda:
B-22 - znak istniejący pionowy
- znak istniejący poziomy
B-22 - znaki do przeniesienia
- znak projektowany poziomy
B-36 - znak projektowany pionowy
Wyniesione skrzyżowania i przejścia dla pieszych
Nowe przejścia
Nowe zatoki
Likwidacja istniejących przejść
Likwidacja istniejących drzew (7szt.) lub żywopłotów
II Listopada
Świerkowa
Godzińska
Przeniesienie miejsca
Przeniesienie drzewa
min. 10m