


Przekrój A-A

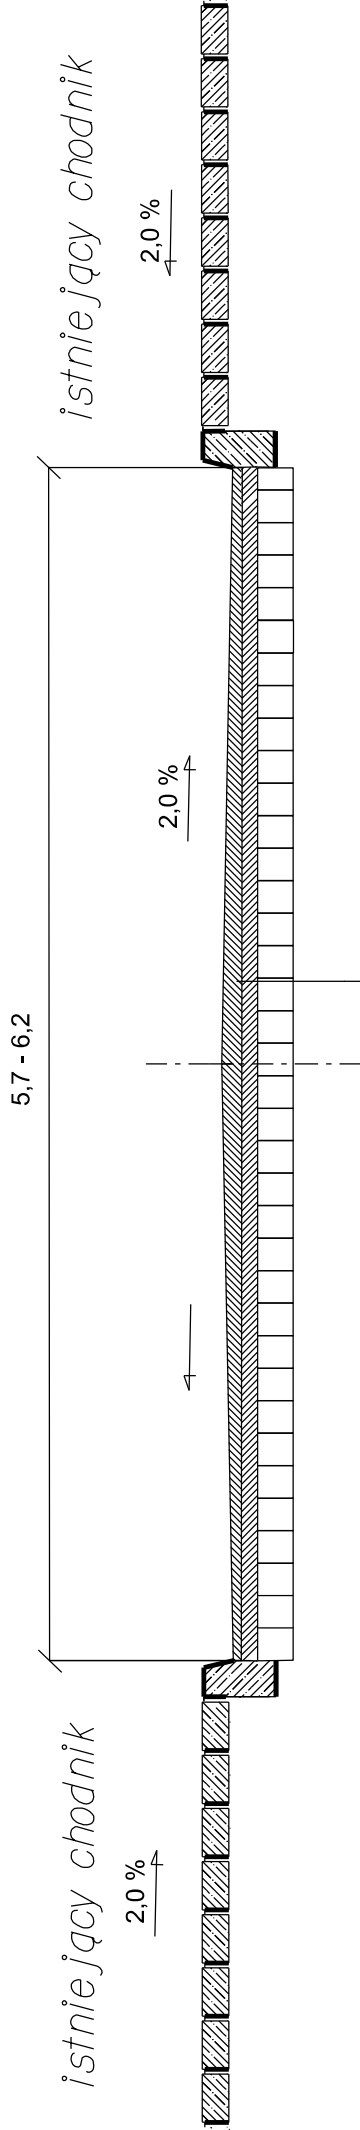

warstwa ścierna SMA 0-II	gr. 4cm
emulsja asfaltowa C60BP3ZM	0,3 kg/m <sup>2</sup>
warstwa profilowa AC WMS 22W	gr. 5cm
emulsja asfaltowa C60B3ZM	0,5 kg/m <sup>2</sup>
istniejąca podbudowa	

Inwestor:	Zarząd Dróg Miejskich i Komunikacji Publicznej w Bydgoszczy ul. Toruńska 174a.85-844 Bydgoszcz		
Jednostka:	Wydział Utrzymania i Ewidencji		
Adres obiektu:	ulica Żmudzka		
Tytuł rysunku:	przekrój A-A		
Opracował:	Jacek Bartkowiak	Podpis	Skala: