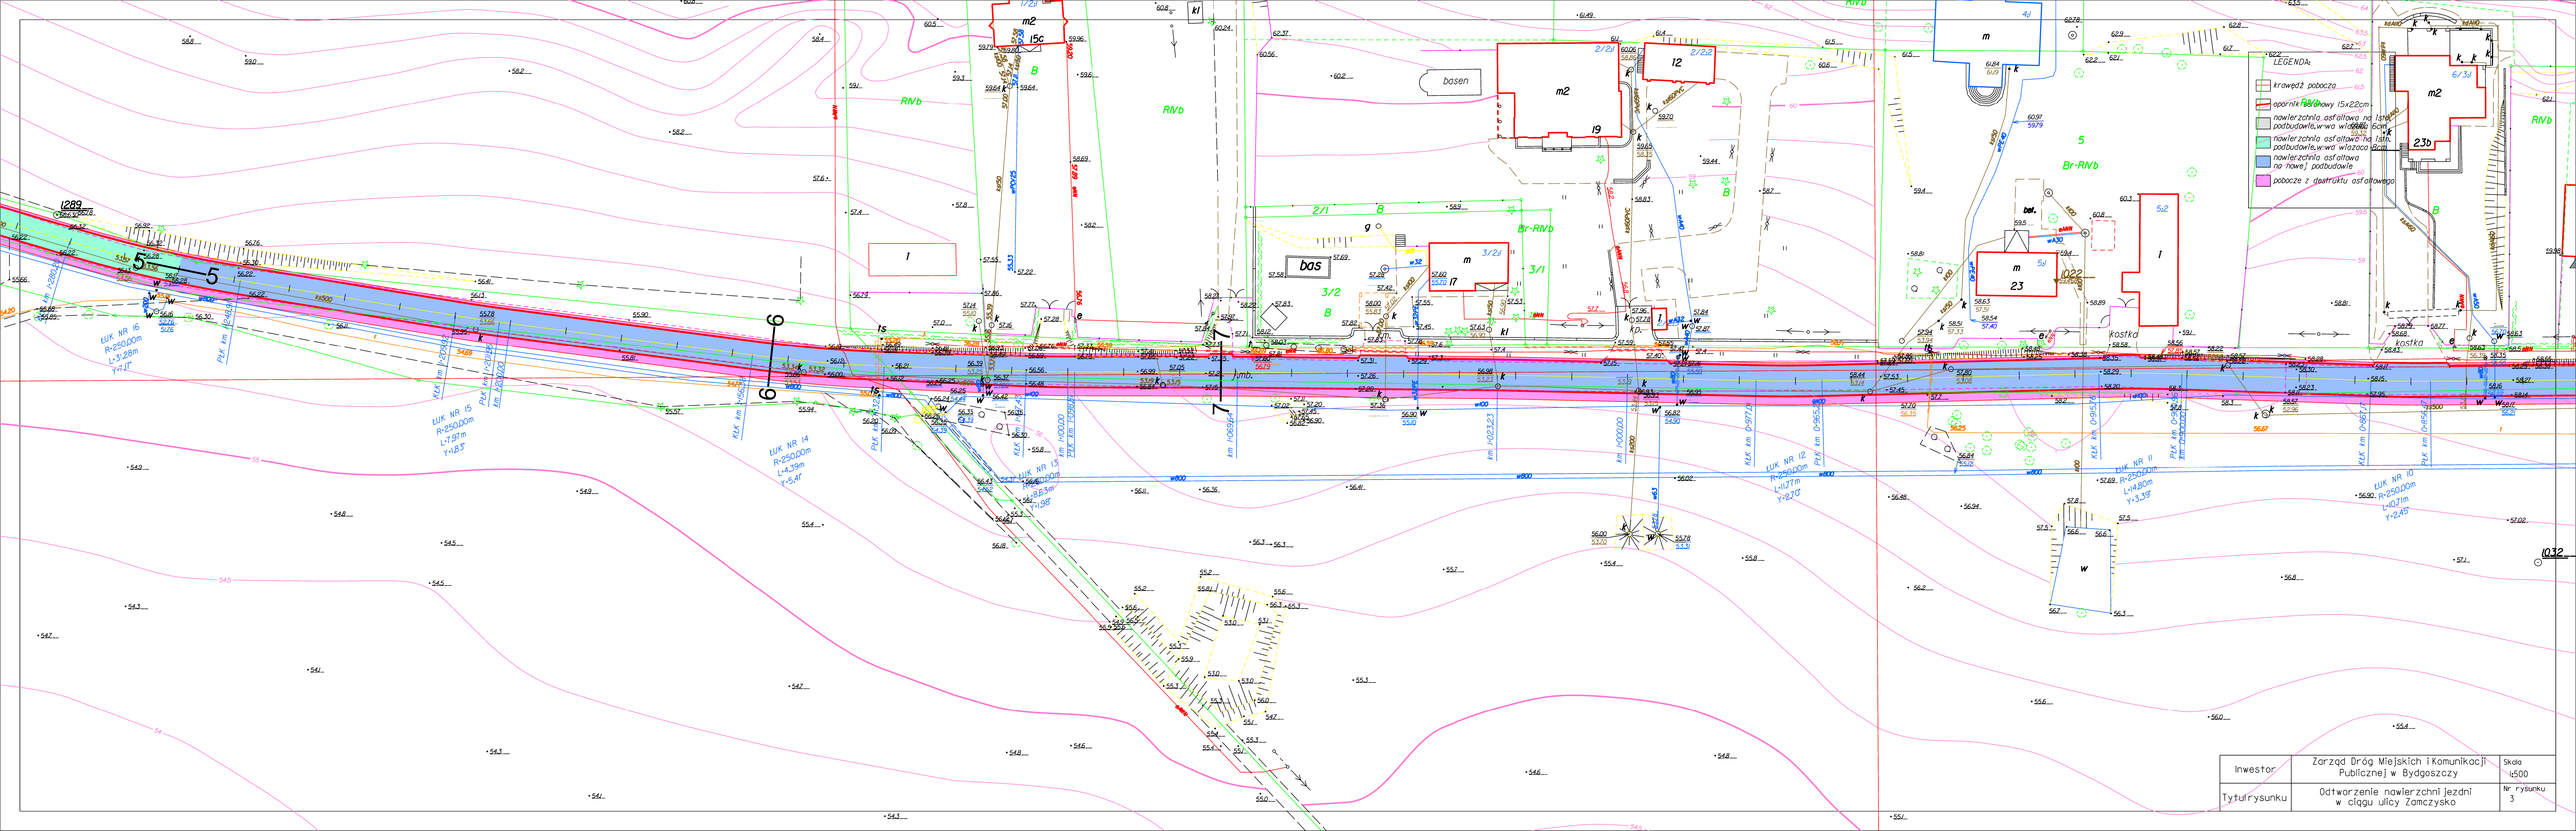
LEGENDA:
krawędź pobocza
opornik betonowy 15x22cm
nawierzchnia asfaltowa na istn. podbudowie, w-wa wiązaca 6cm
nawierzchnia asfaltowa na istn. podbudowie, w-wa wiązaca 12cm
nawierzchnia asfaltowa na nowej podbudowie
pobocze z destruktu asfaltowego
Inwestor
Zarząd Dróg Miejskich i Komunikacji Publicznej w Bydgoszczy
Skala
1:500
Tytuł rysunku
Odtworzenie nawierzchni jezdni w ciągu ulicy Zamczysko
Nr rysunku
3