


Wymiar stoiska: "wystawki" 4m2
Ilość dostępnych stanowisk: 7
Całkowita powierzchnia: 28,00m2
Stoiska całoroczne: 4

Zaświat cmentarz ewangelicki

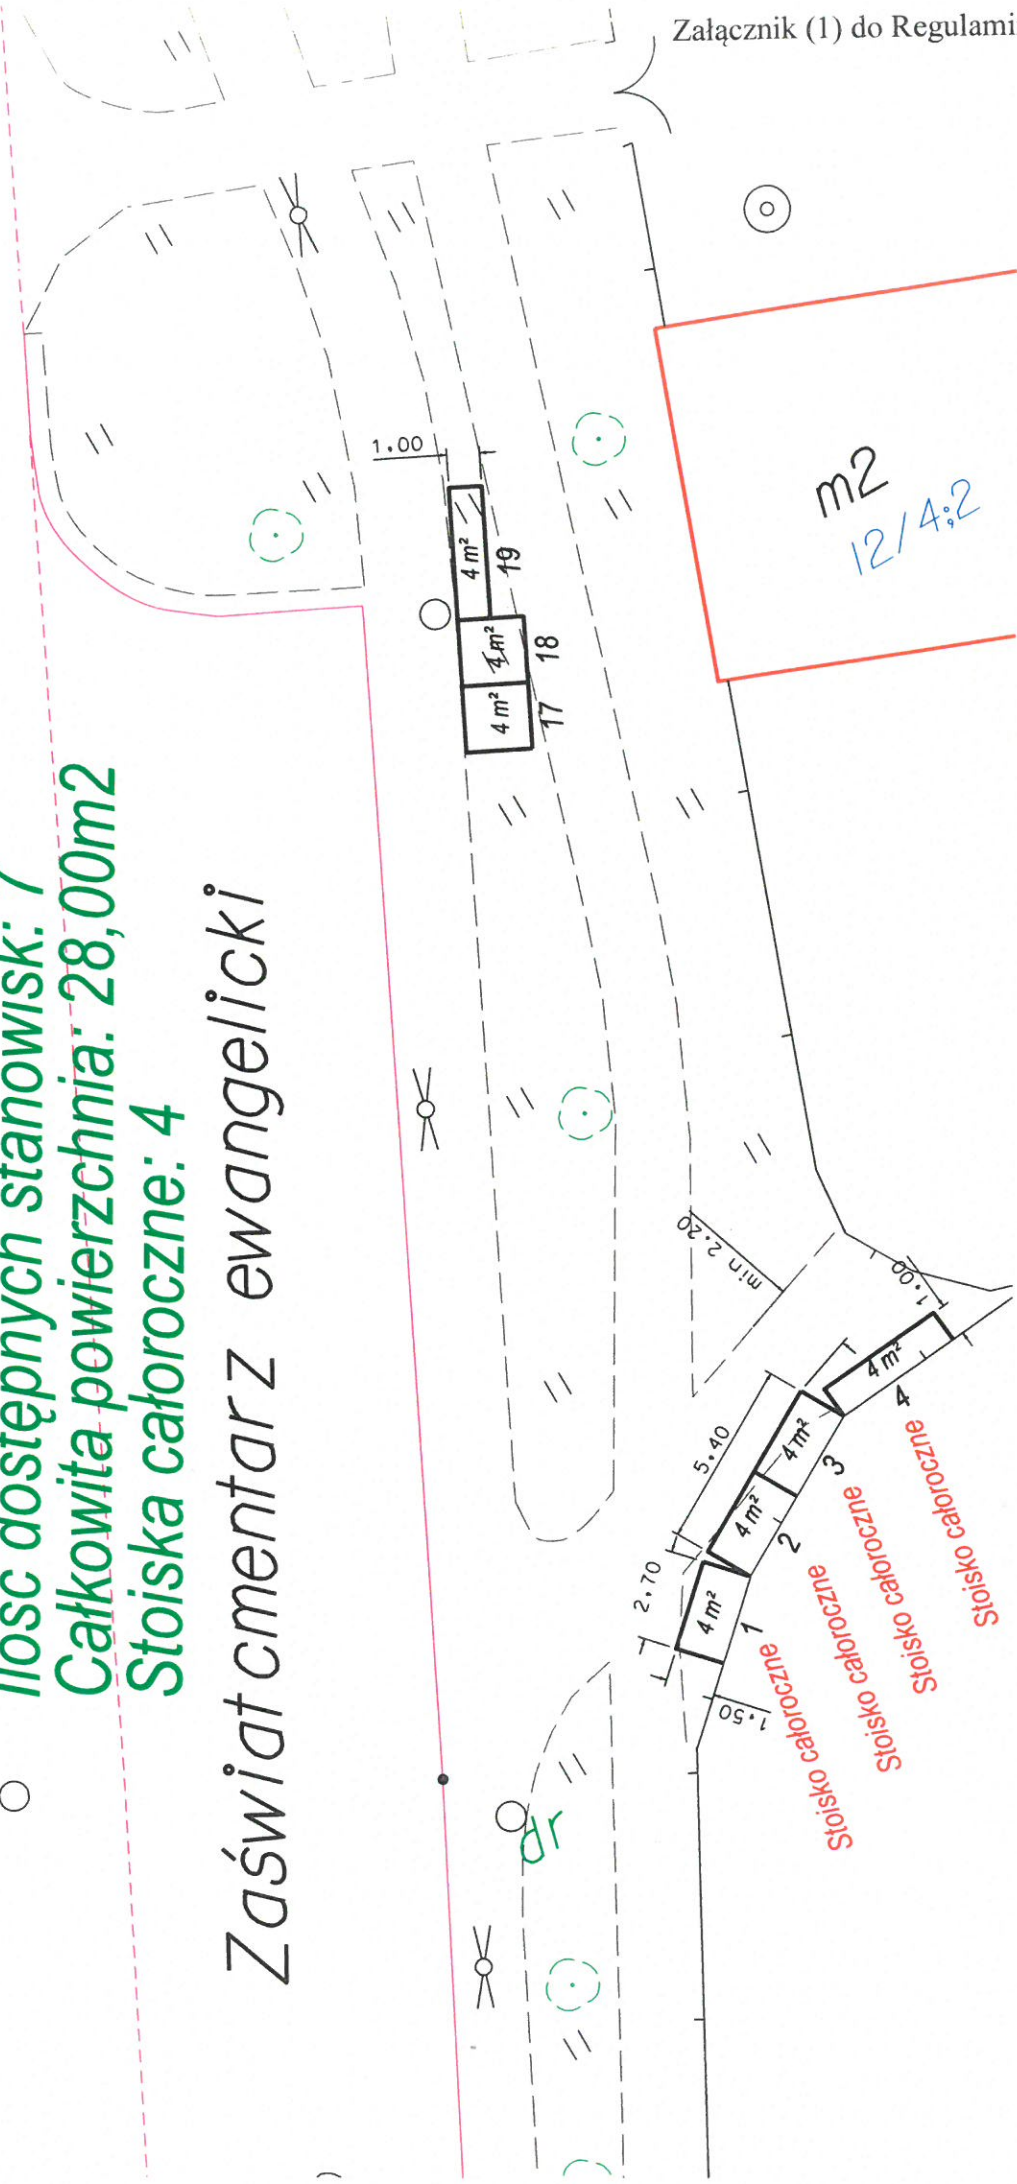


Zaswiat

Wymiar stoiska: 2x2, 1x2 oraz "wystawki" 5m2

Ilość dostępnych stanowisk: 36

Całkowita powierzchnia: 152,00m2

Stoiska całoroczne: 0

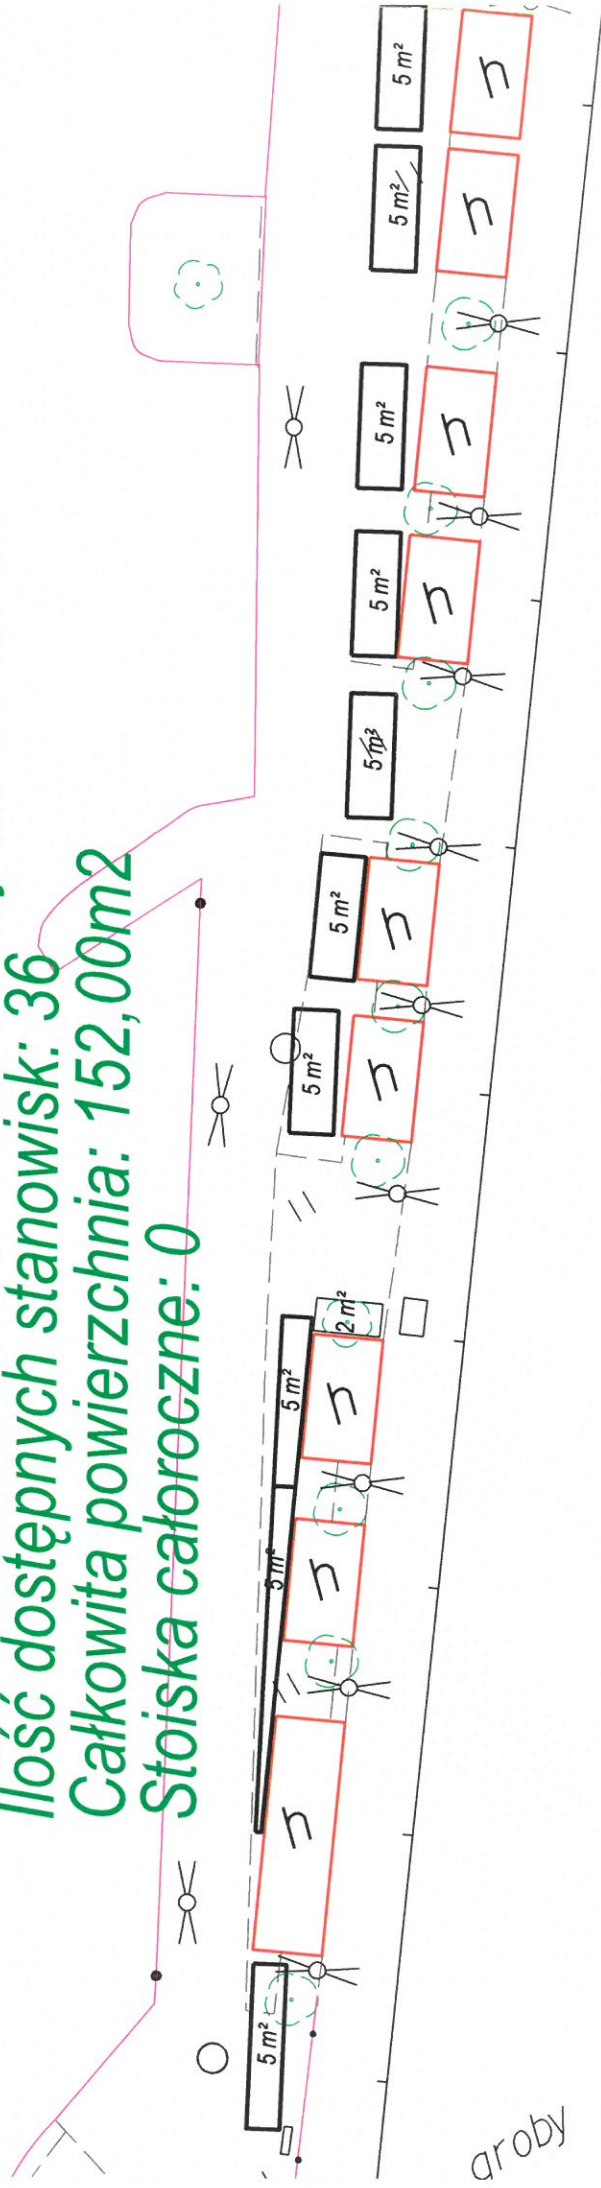

bet

==

<


==


<

==

INIMSD7

O

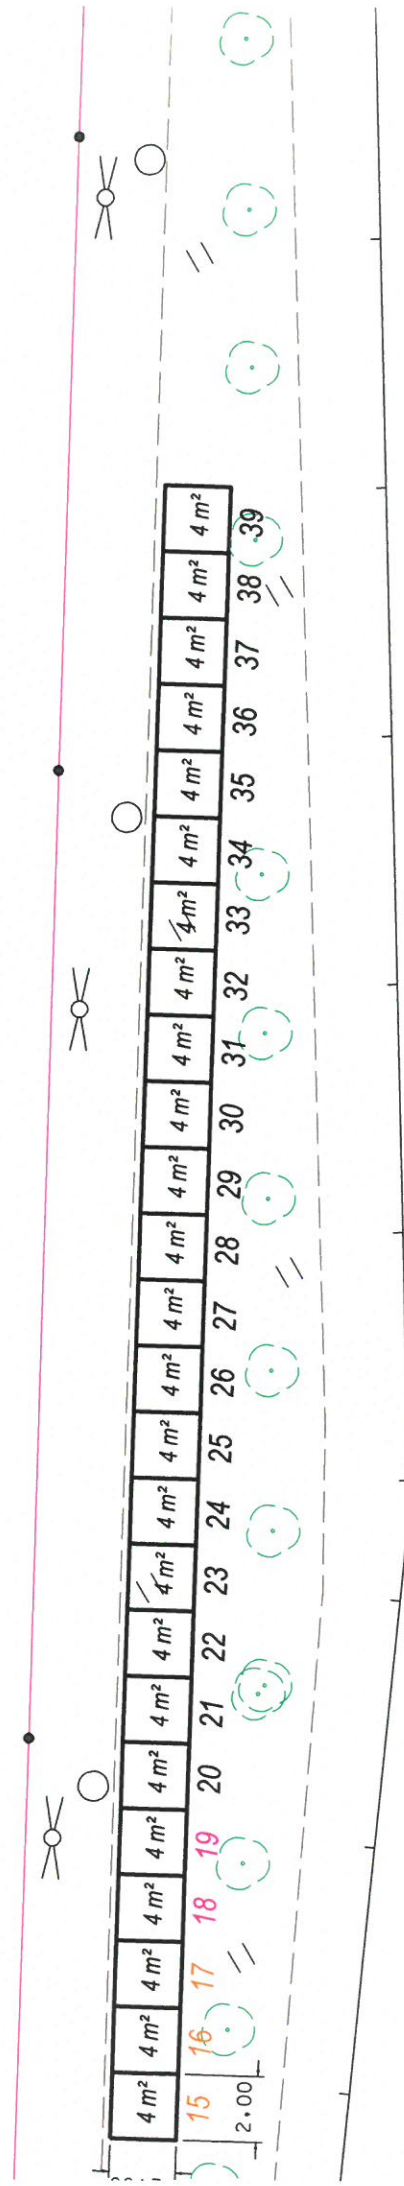

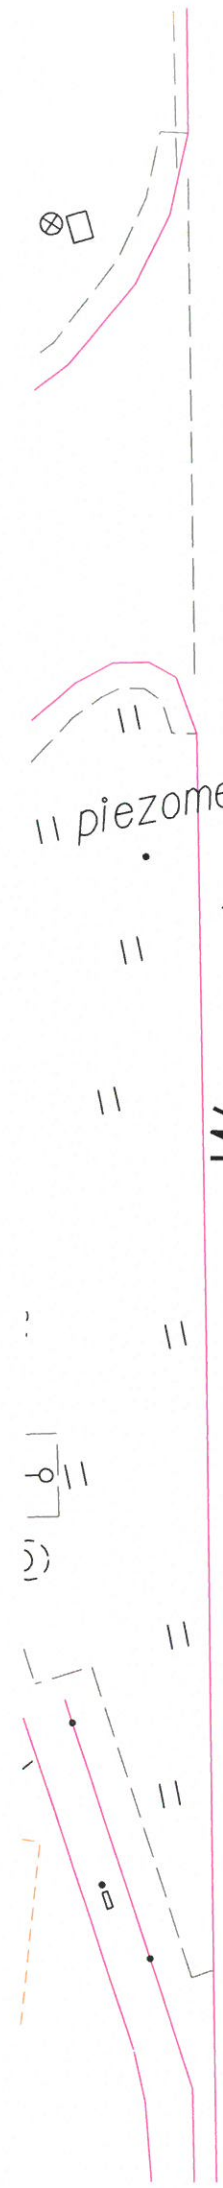


Wyszyńskiego

Wymiar stoiska: $2 \times 1 = 2\text{m}^2$

Ilość dostępnych stanowisk: 53


Całkowita powierzchnia: $106,00\text{m}^2$

Stoiska całoroczne: 12

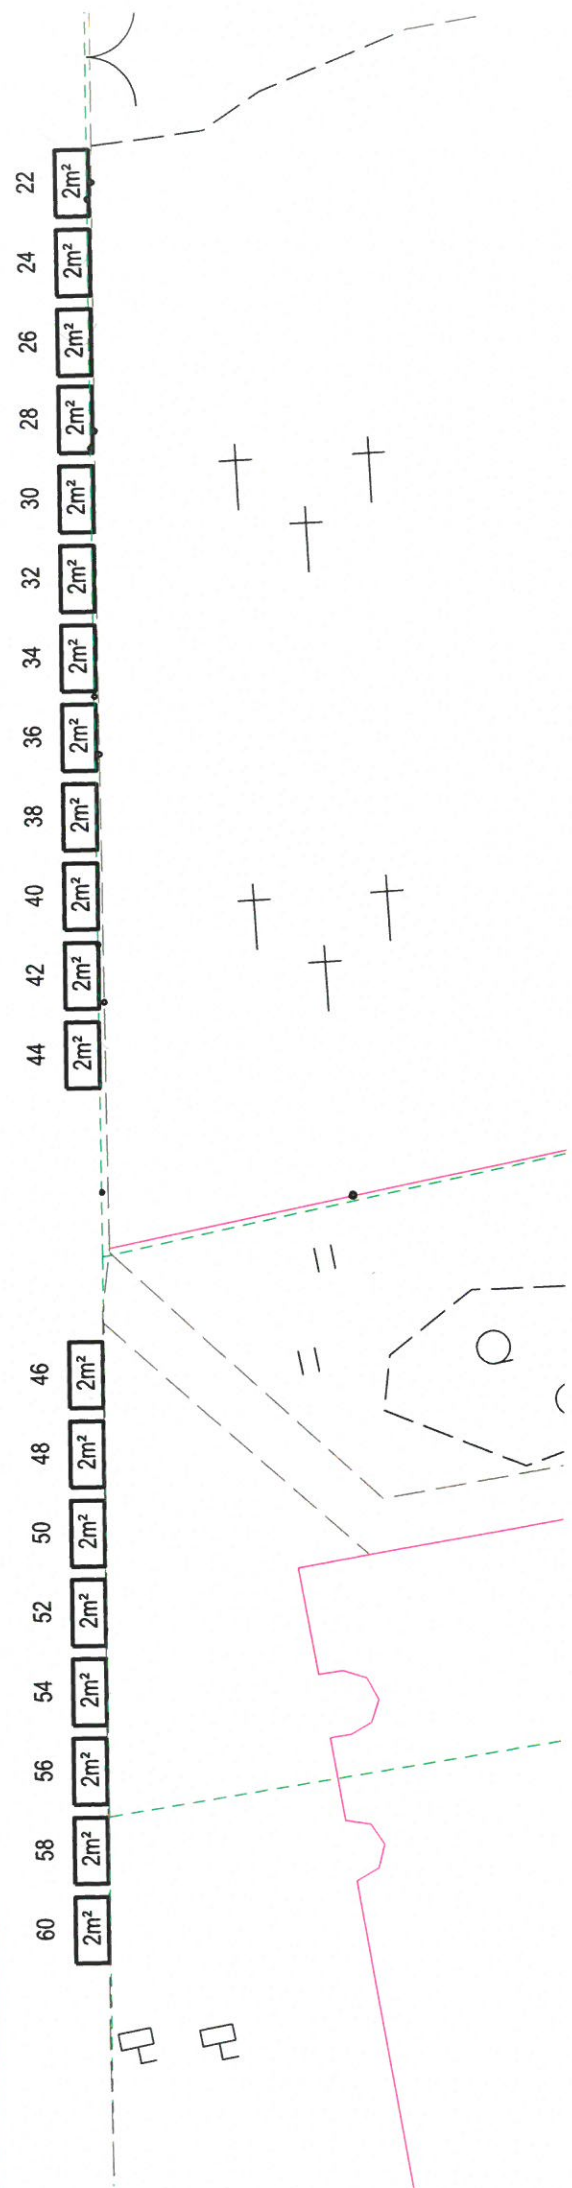

Wyszynskiego



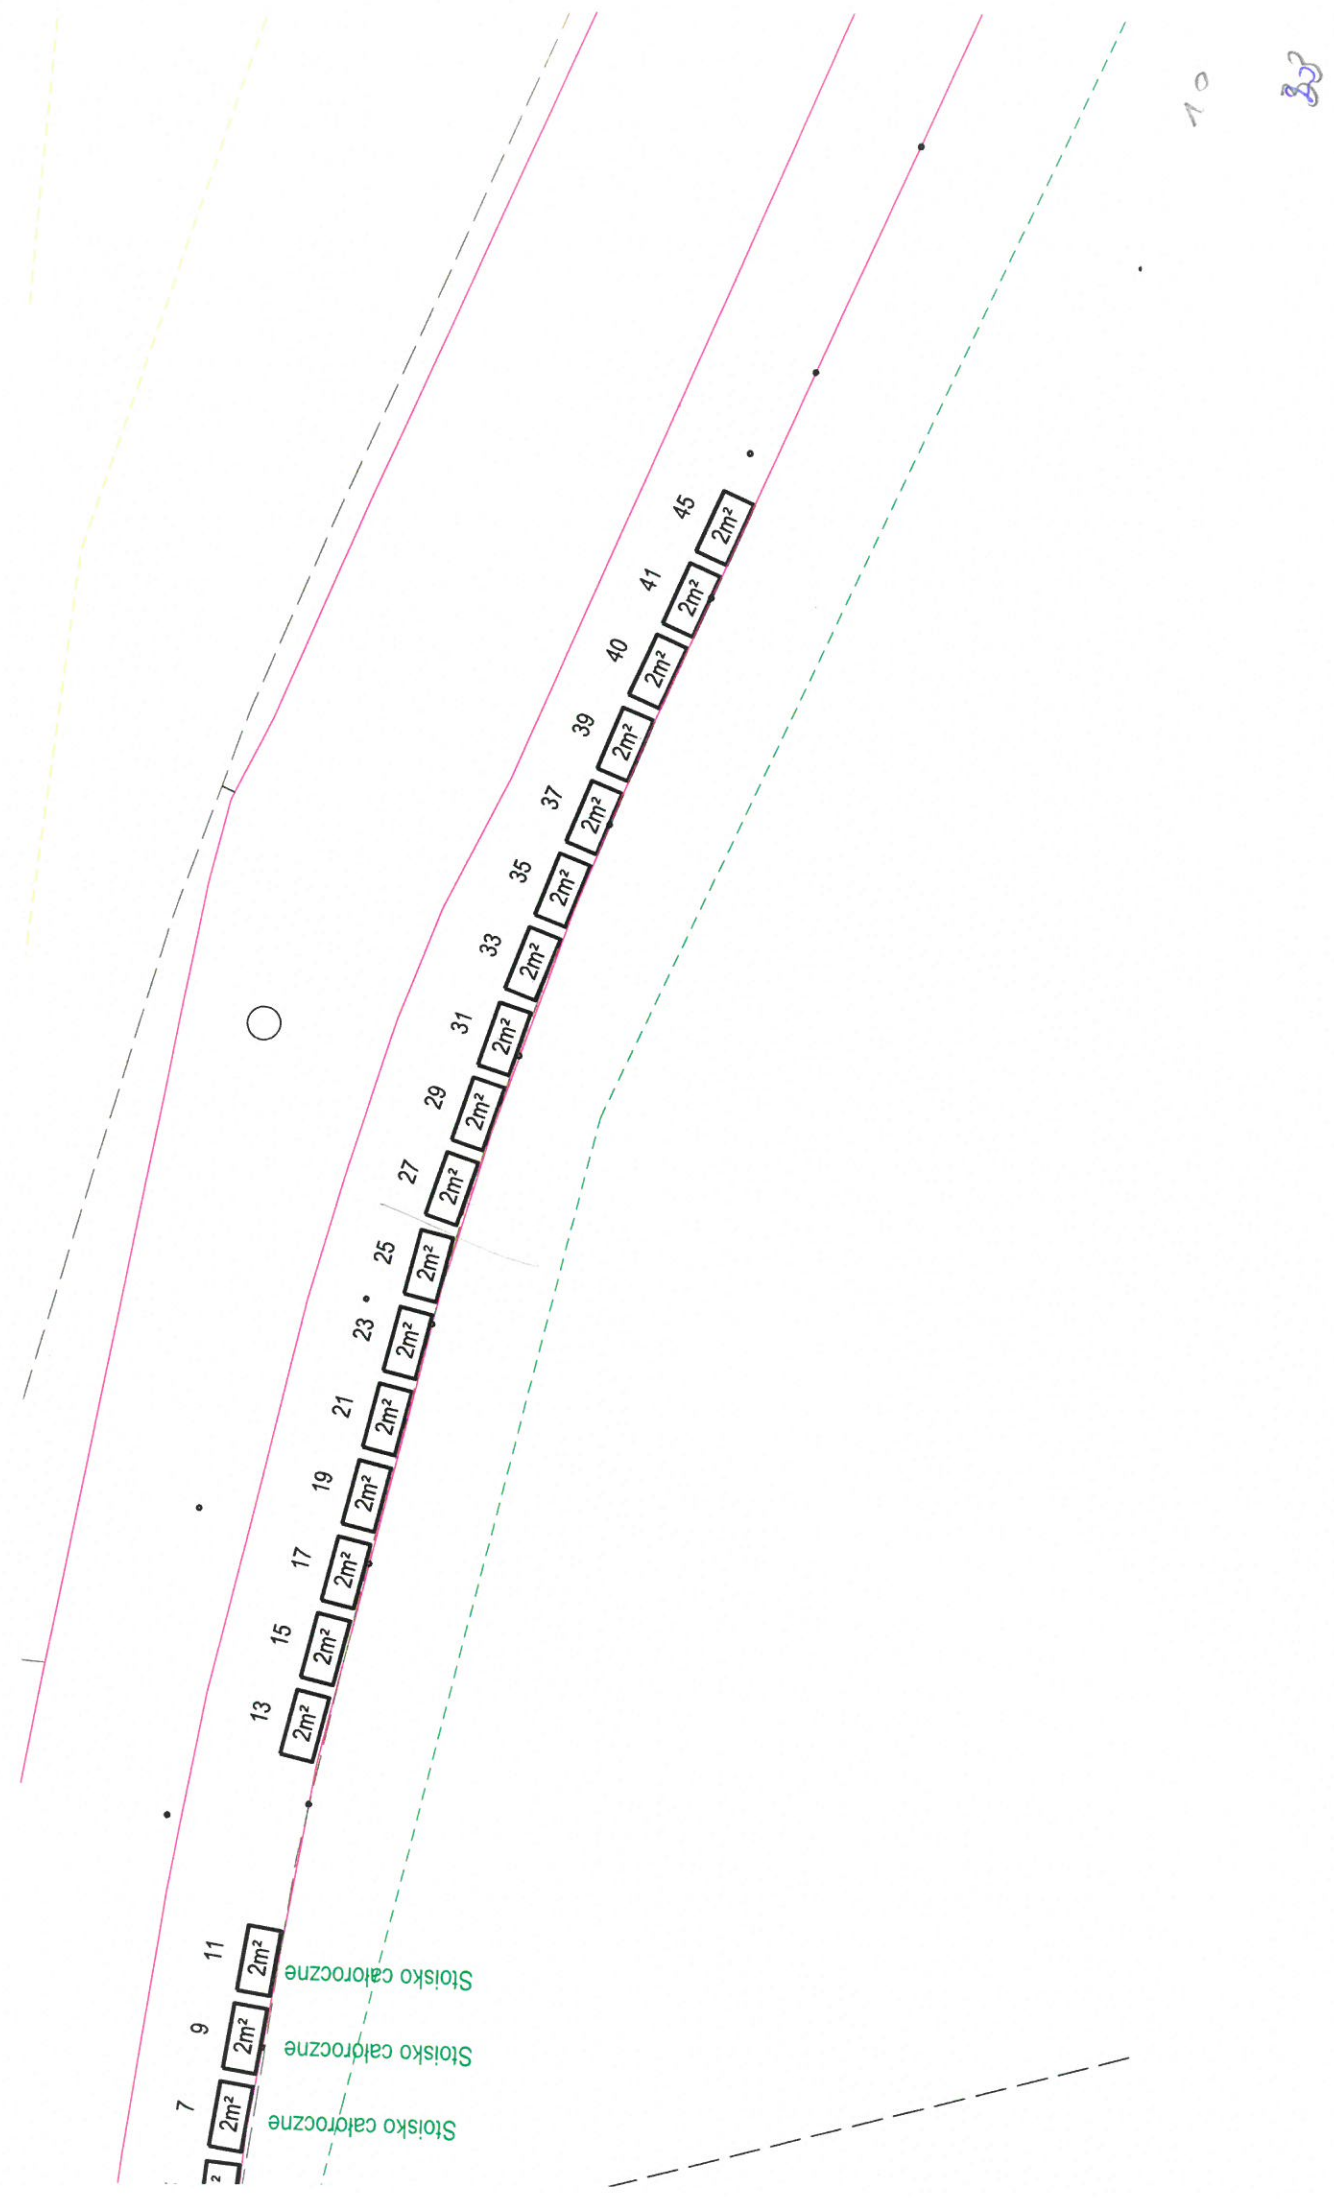

Wisłana meła bramka

6.00	7.00	6.00	3.33	3.00	3.00	3.00	4.05
☆1	2	3	4	5	6	7	8
18,0 m ²	21,0 m ²	18,0 m ²	10,0 m ²	9,0 m ²	9,0 m ²	9,0 m ²	12,0 m ²


4 Stoisko całoroczne


k.bet.

Wymiar stoiska: zgodnie z mapą
Ilość dostępnych stanowisk: 8
Całkowita powierzchnia: 106,00m²
Stoiska całoroczne: 1



Wisłana - brama główna

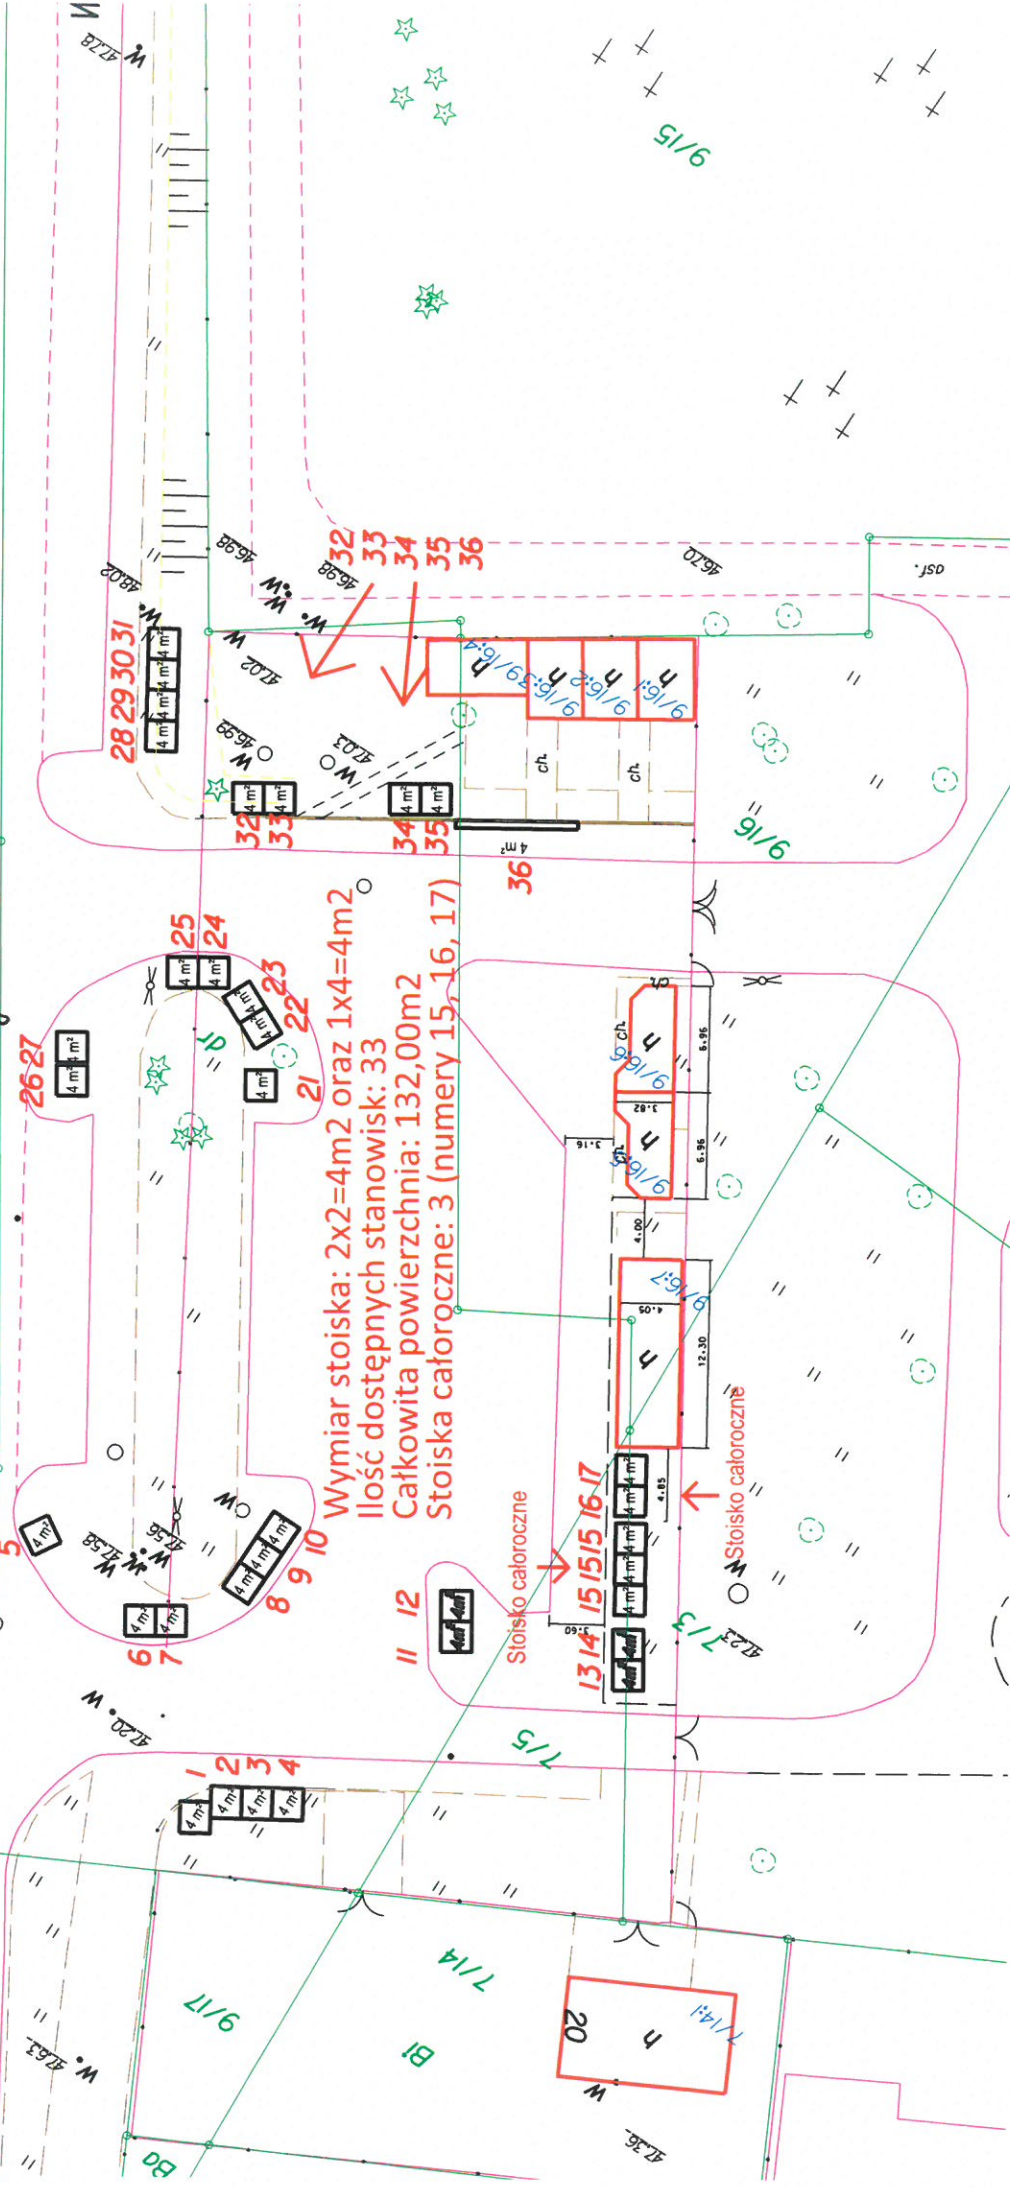

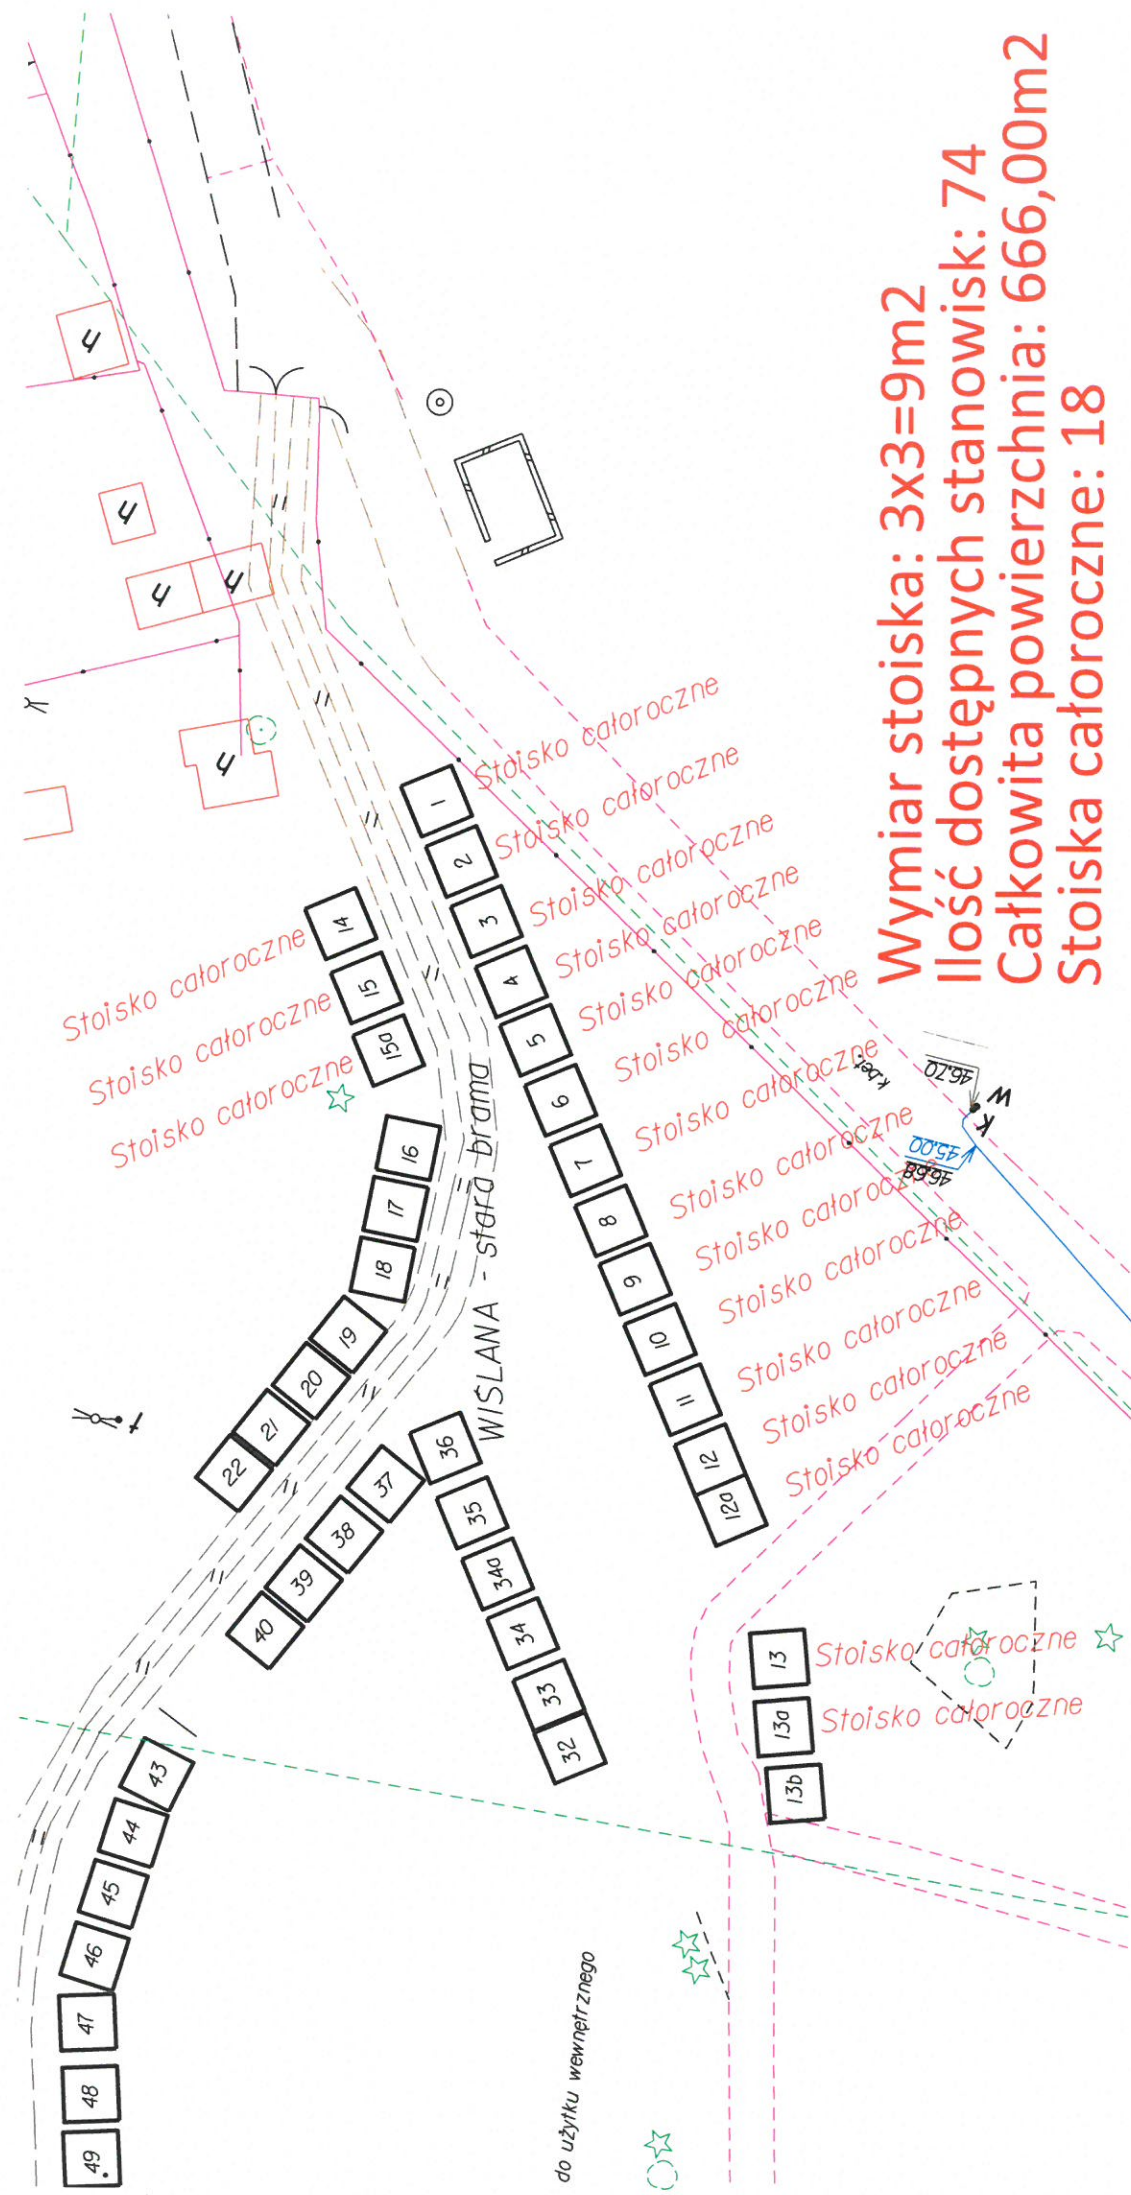

Wymiar stoiska: 3x3=9m²
Ilość dostępnych stanowisk: 74
Całkowita powierzchnia: 666,00m²
Stoiska całoroczne: 18

218
w
60/2

W

do użytku wewnętrznego

Wiślica - stara brama





Bi

do użytku wewnętrznego

65/h:4
65/4:3
h

Kozłowski Tomasz

LS-i

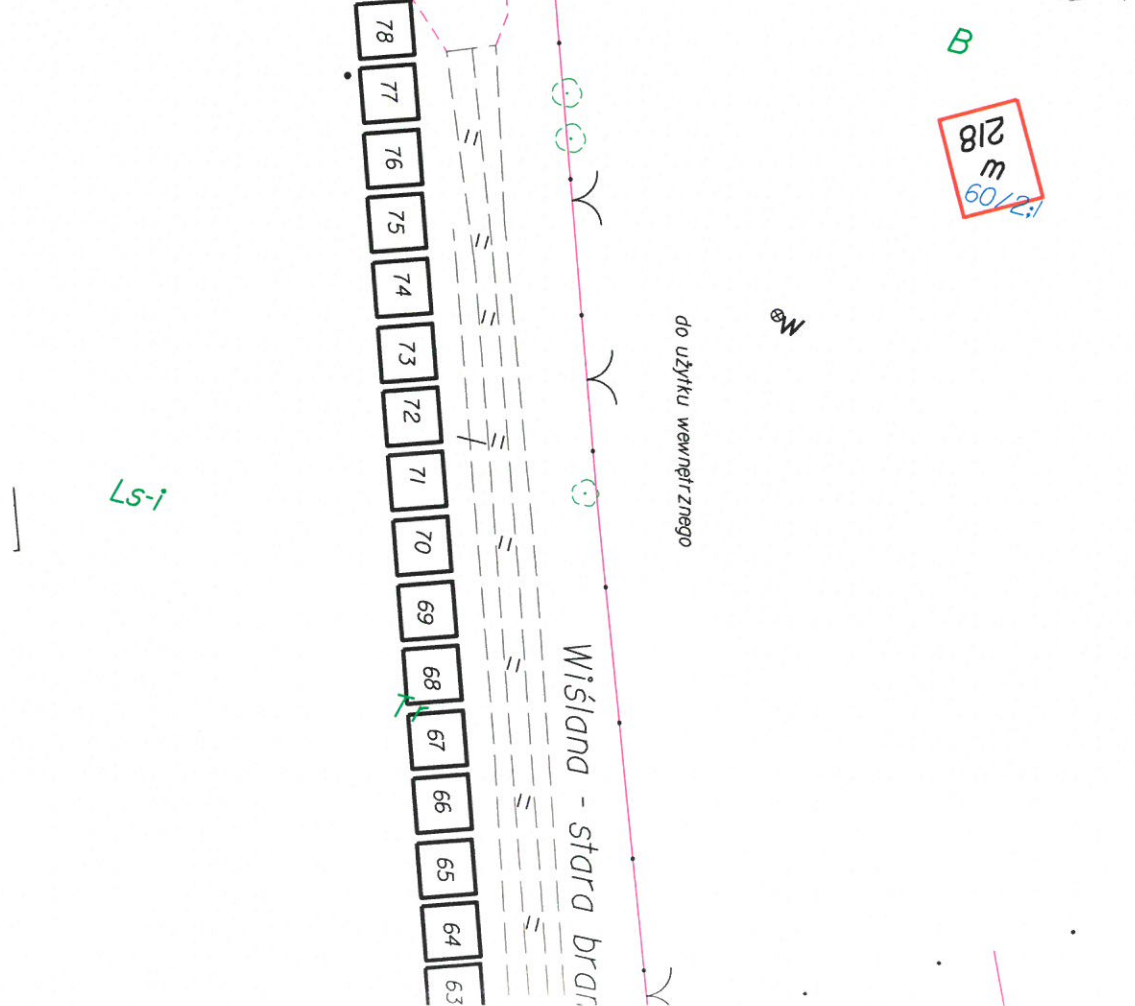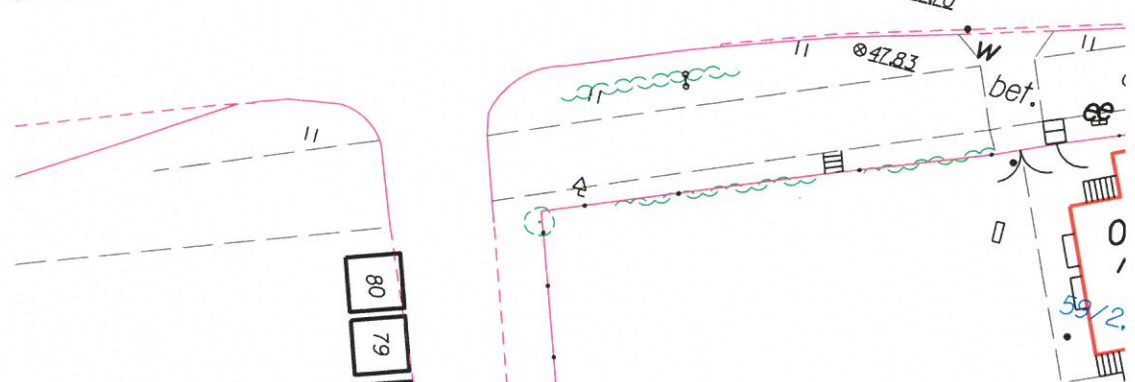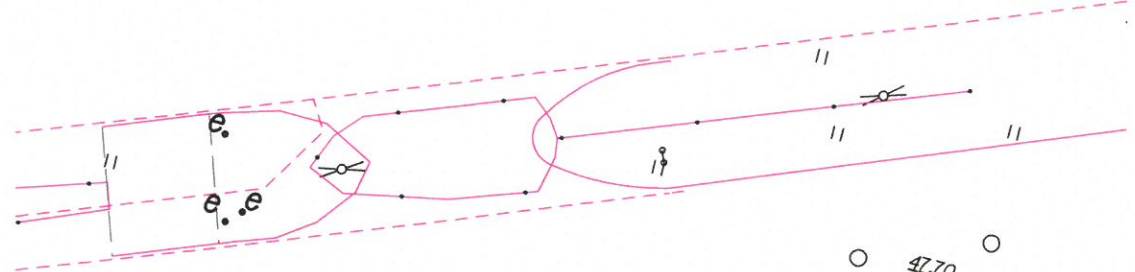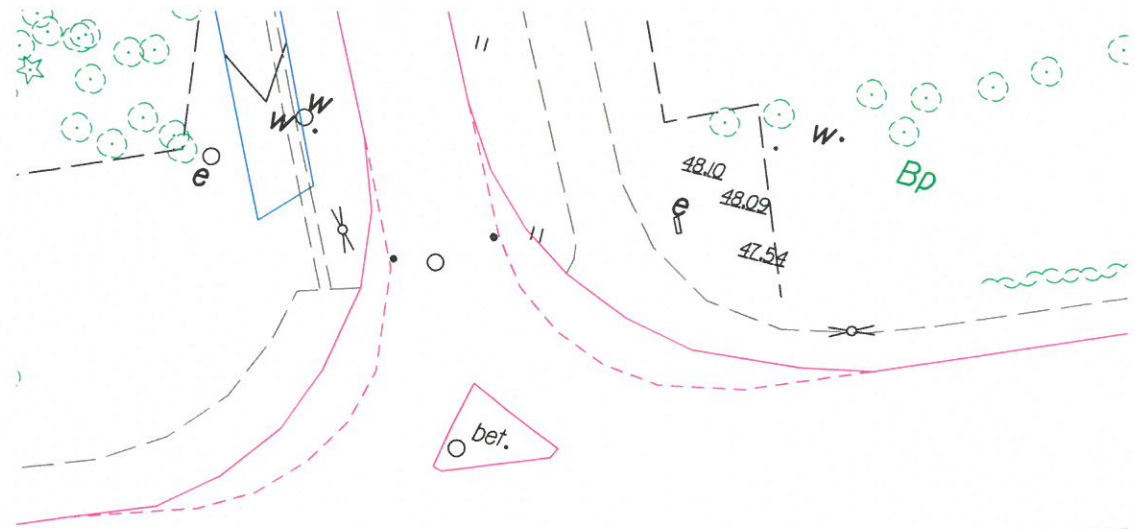

LS-1

- 80
- 79
- 78
- 77
- 76
- 75
- 74
- 73
- 72
- 71
- 70
- 69
- 68
- 67
- 66
- 65
- 64
- 63


Wiślana - stara brana

do użytku wewnętrznego

W

218 m
60/2

Toruńska

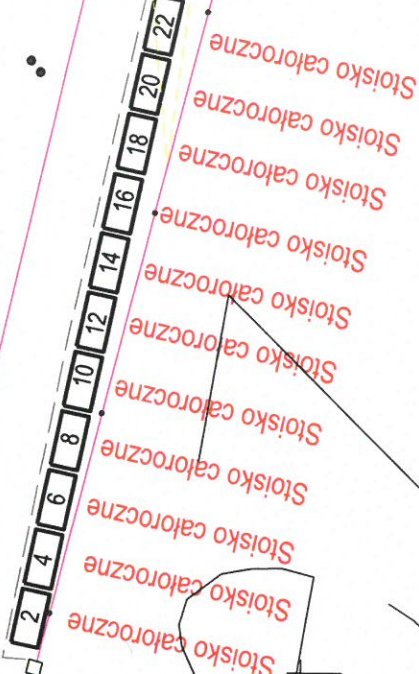

do użytku wewnętrznego ZDMIKP

do użytku wewnętrznego ZDMIKP

Dymarkowska Teresa obiekt

do użytku wewnętrznego ZDMIKP

Kosiedowska Anna obiekt

Wymiar stoiska: $1,5 \times 2 = 3 \text{ m}^2$ oraz 10 m^2
Ilość dostępnych stanowisk: 33
Całkowita powierzchnia: $106,00 \text{ m}^2$
Stoiska całoroczne: 1





Dymarkowska Teresa obiekt

do użytku wewnętrznego ZDMIKP


Kosiedowska Anna obiekt


do użytku wewnętrznego ZDMIKP



Stawowa


Stawowa

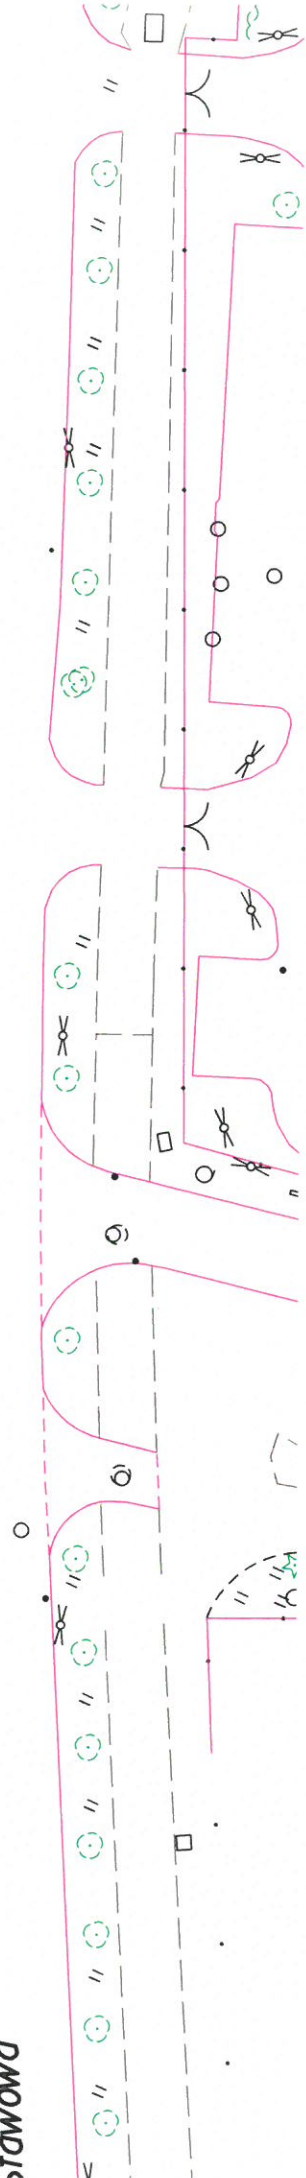


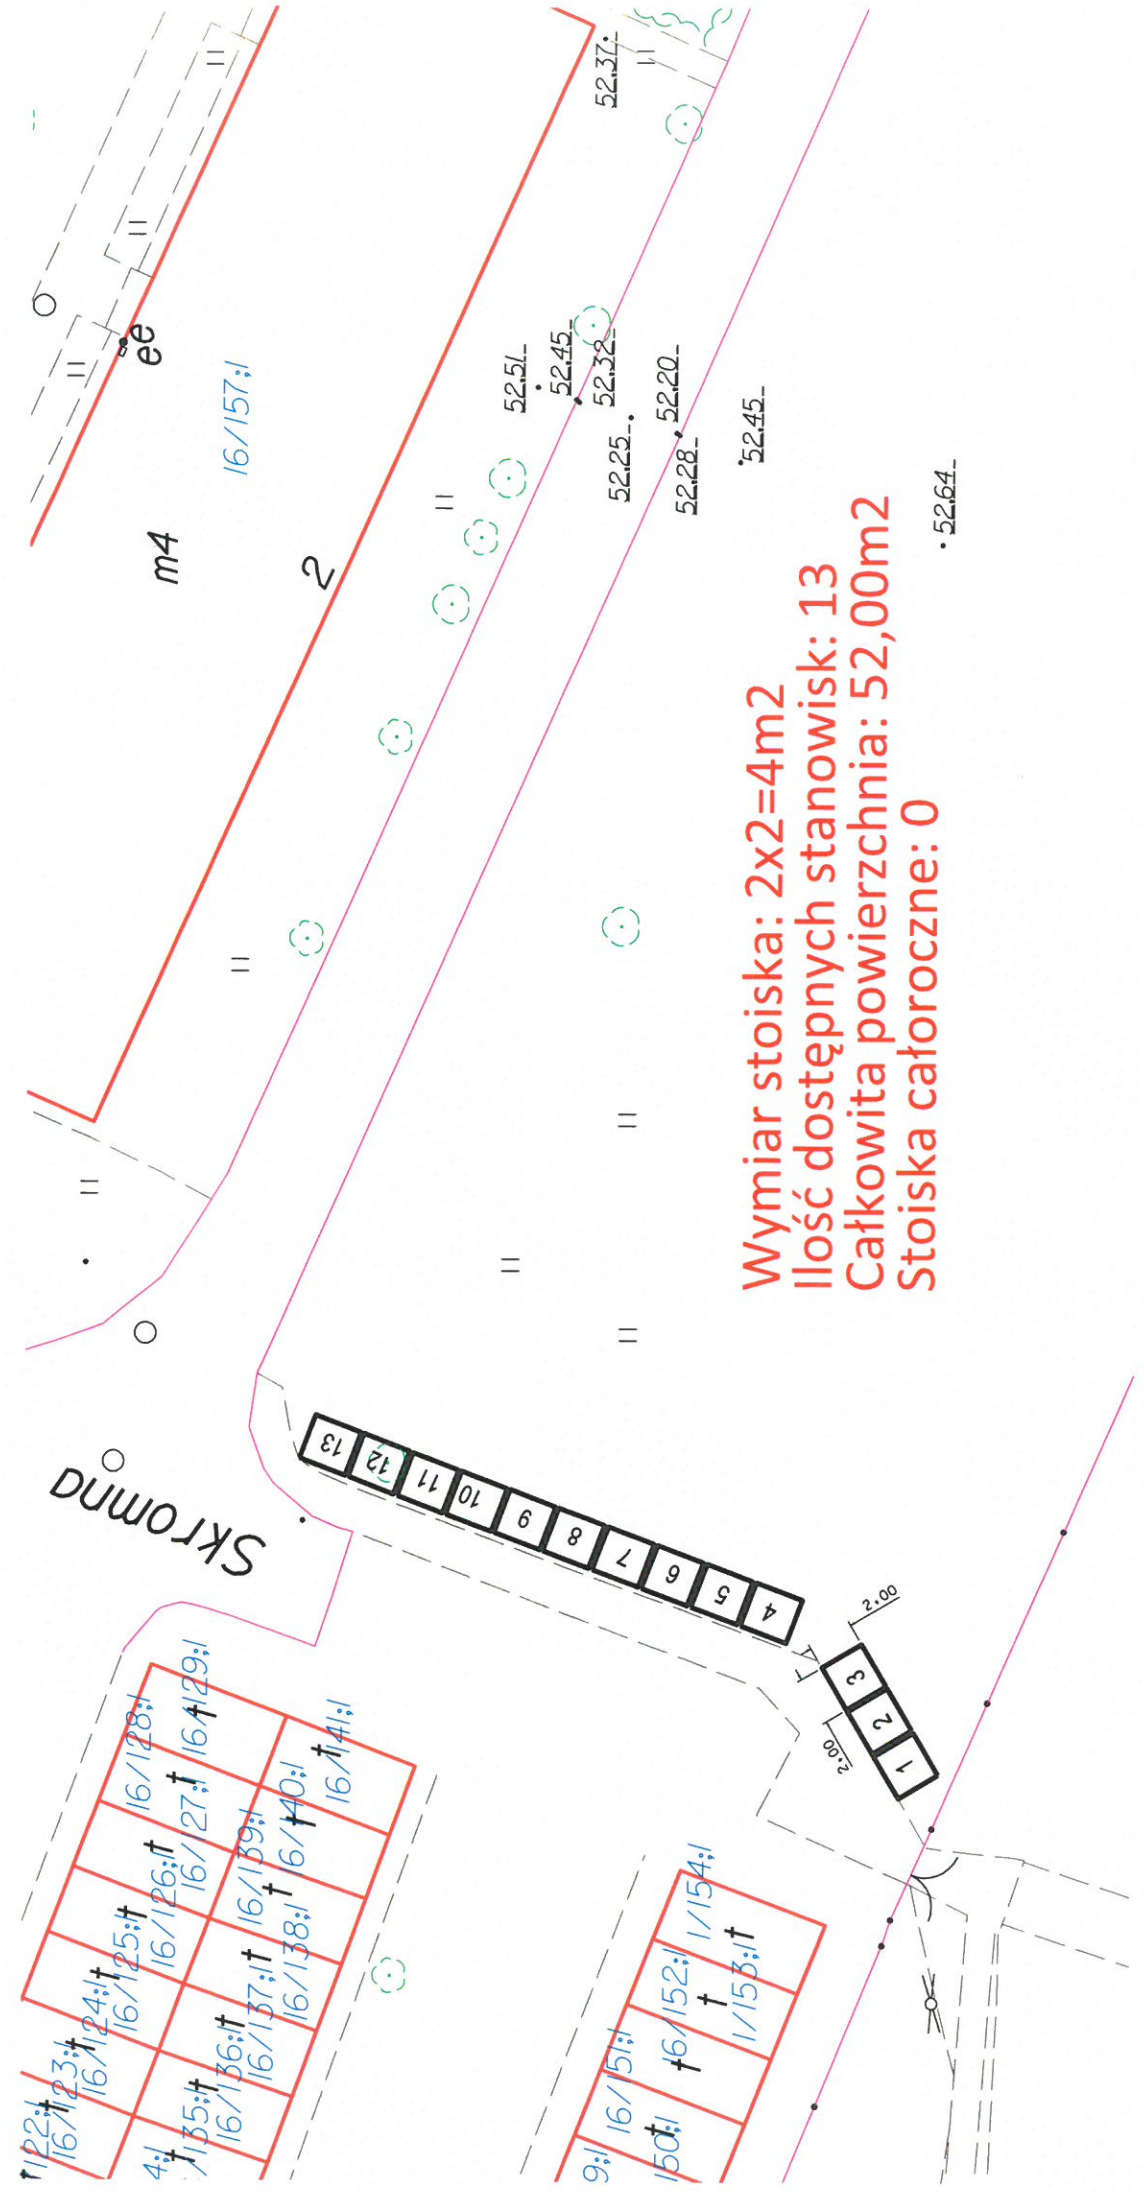

Wymiar stoiska: 2x2=4m2
Ilość dostępnych stanowisk: 13
Całkowita powierzchnia: 52,00m2
Stoiska całoroczne: 0

Wymiar stoiska: $2 \times 1 = 2 \text{ m}^2$
Ilość dostępnych stanowisk: 42
Całkowita powierzchnia: $84,00 \text{ m}^2$
Stoiska całoroczne: 6

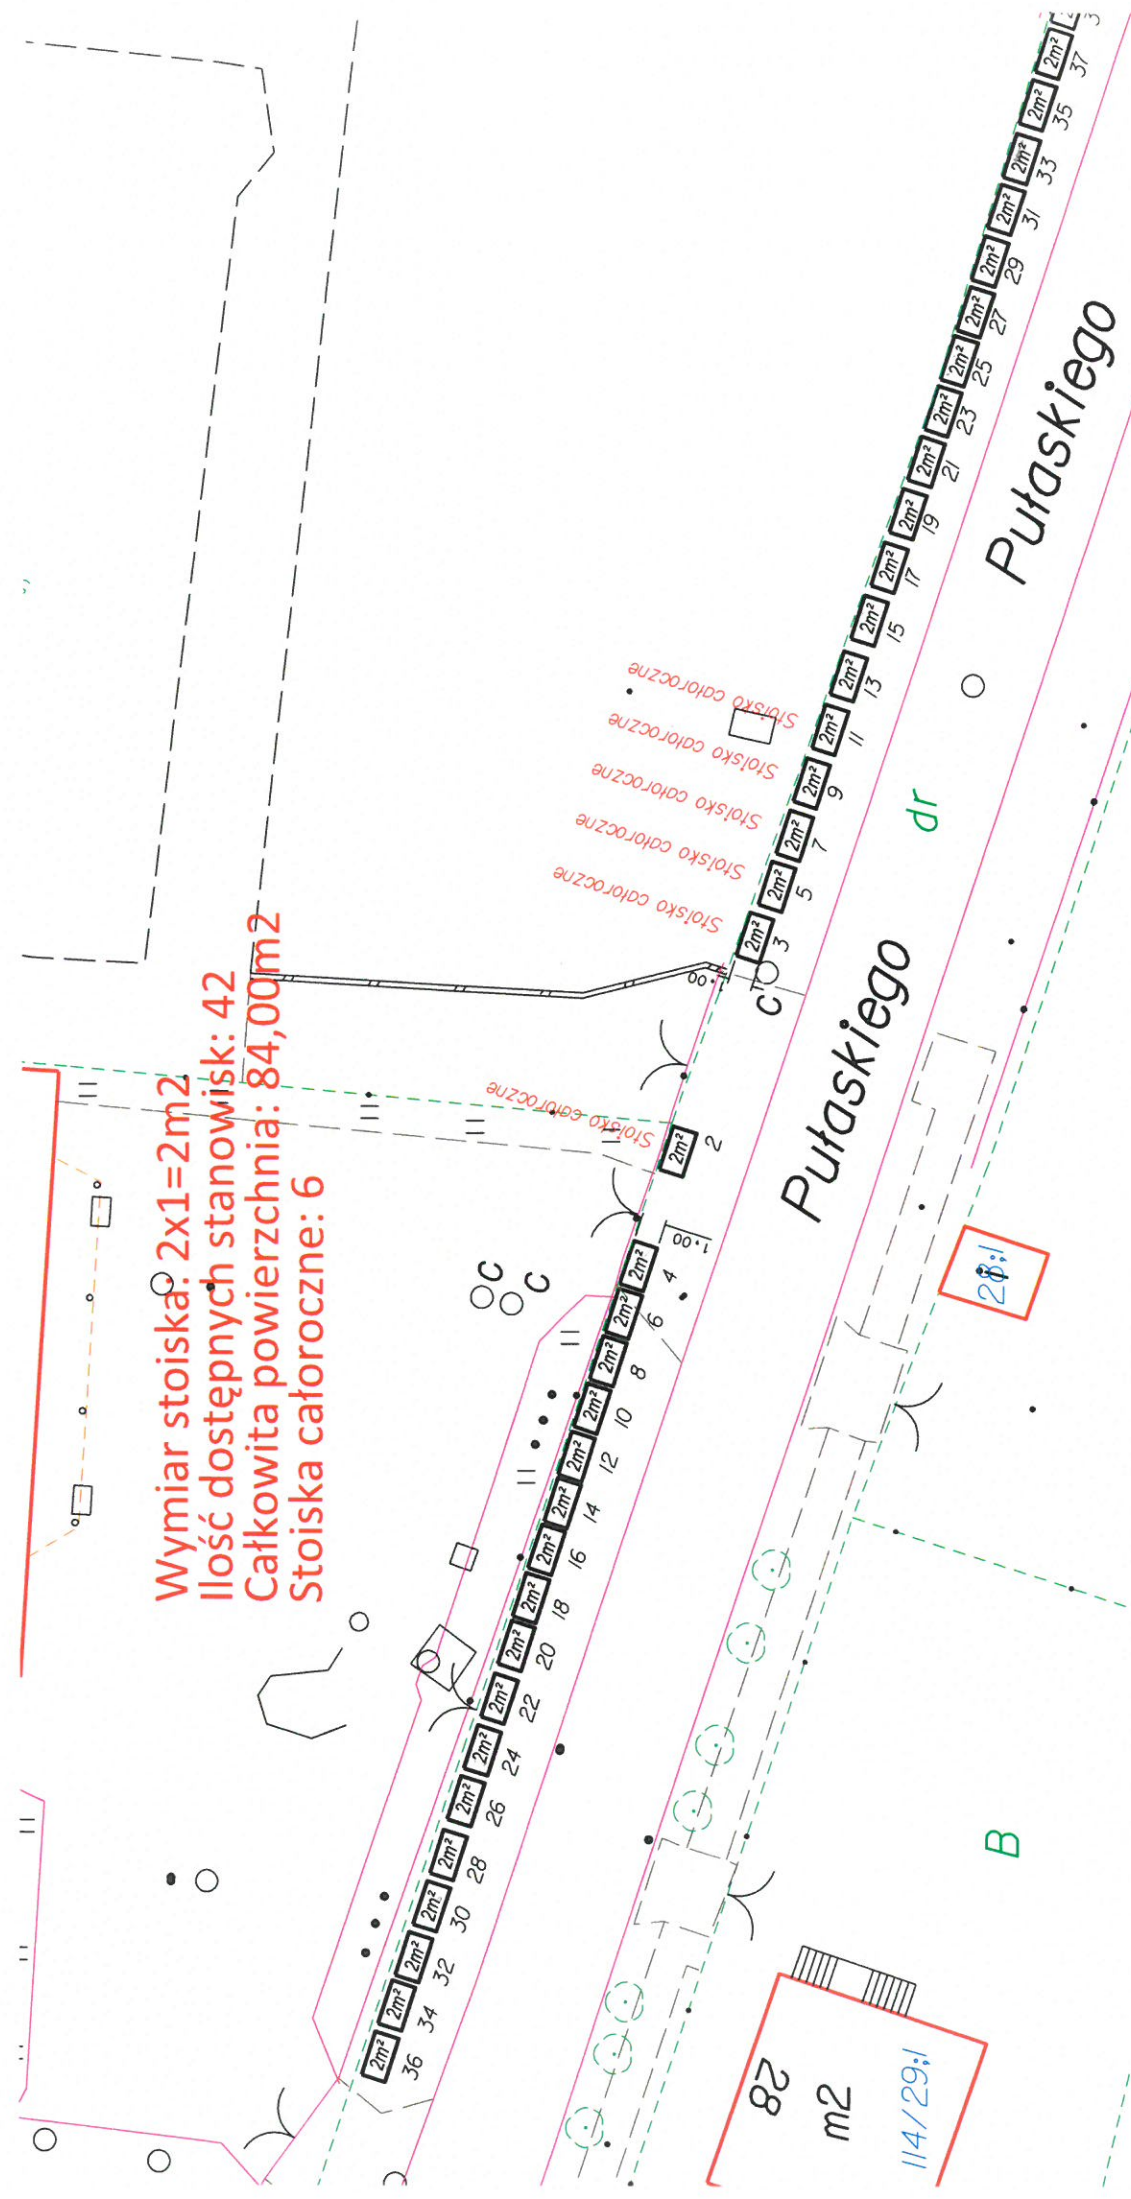

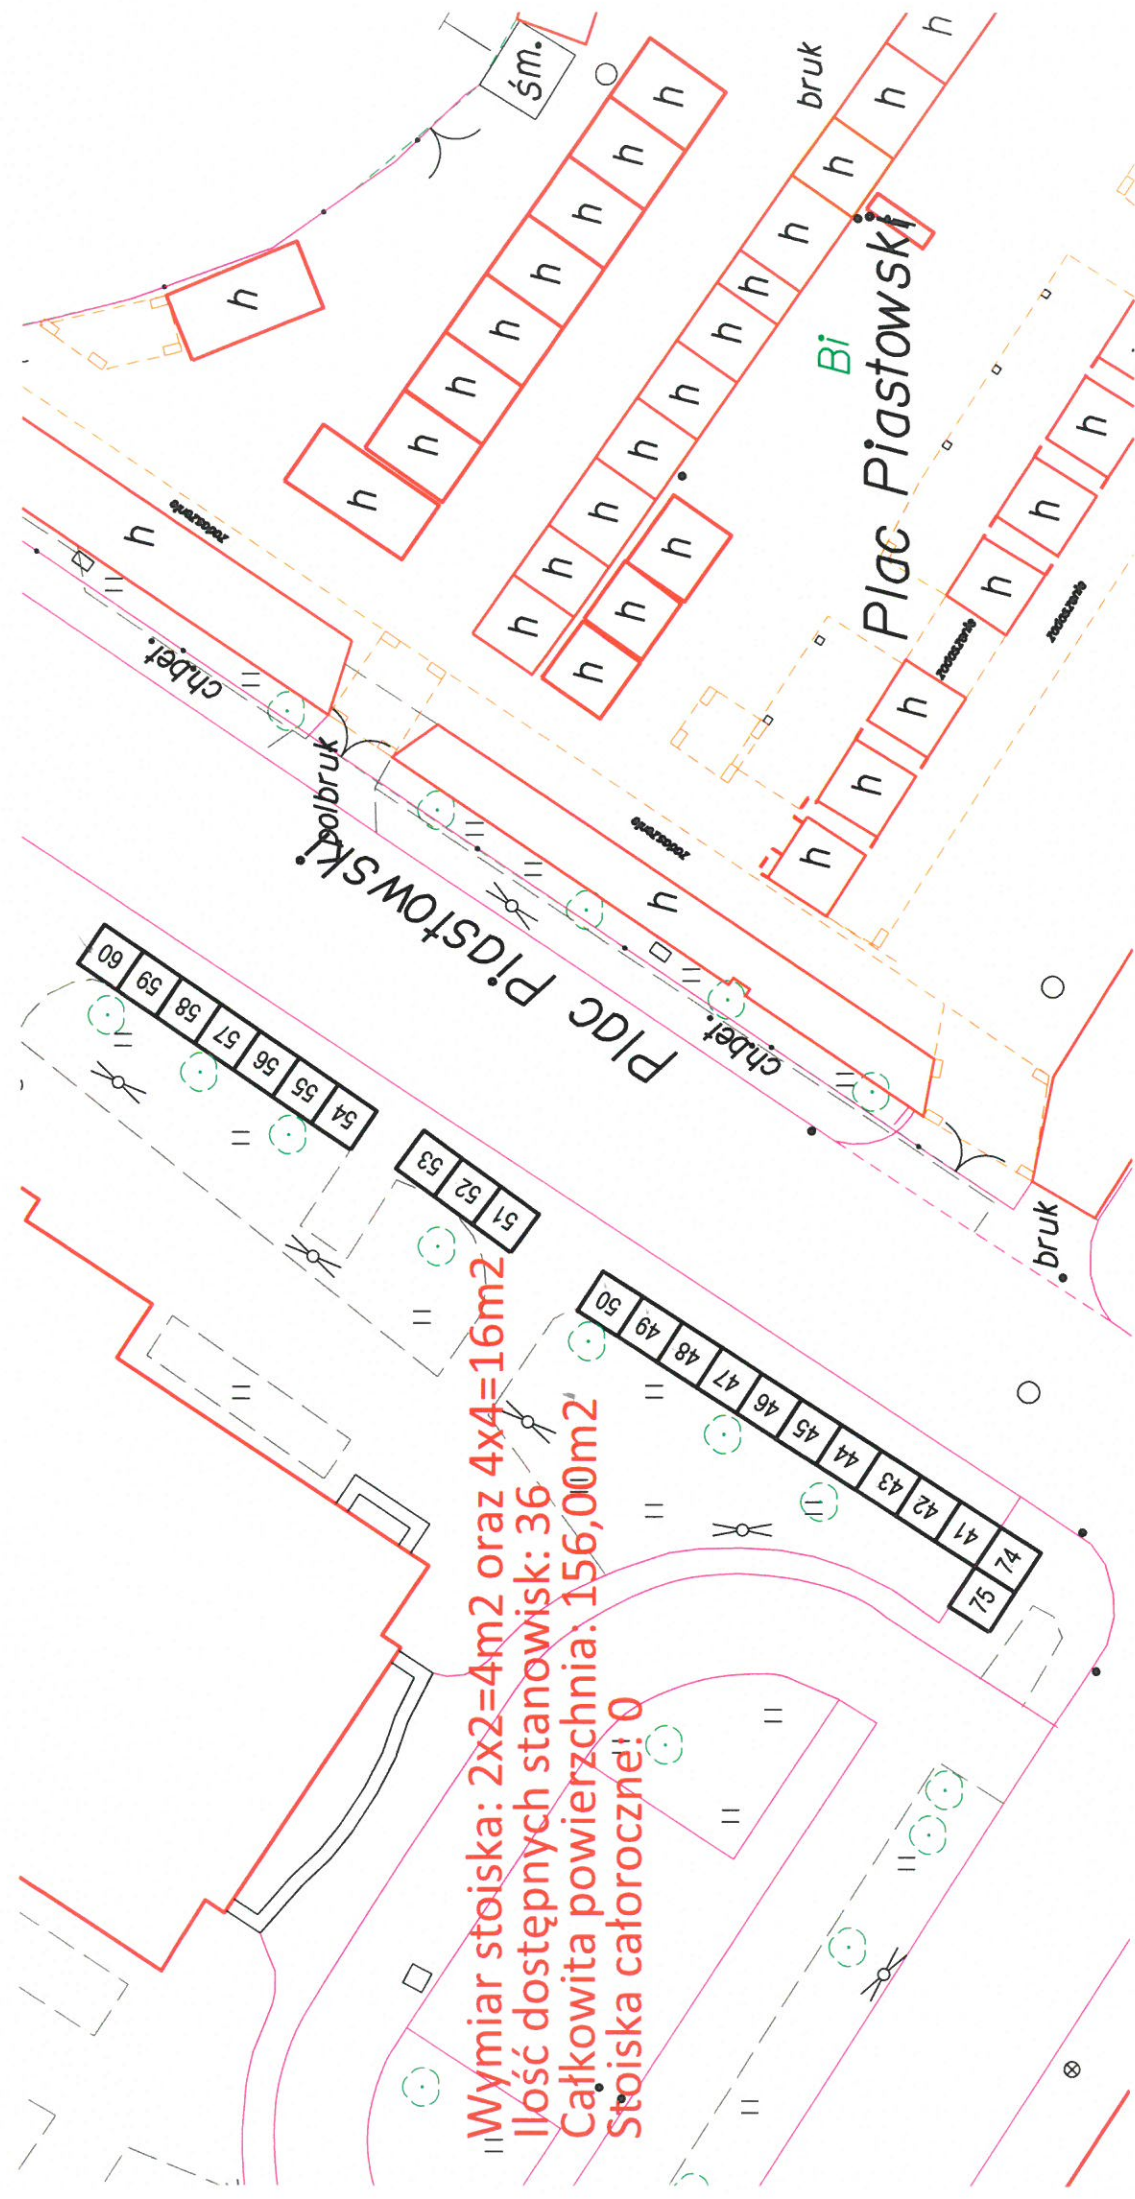



Wymiar stoiska: $2 \times 2 = 4 \text{ m}^2$ oraz $4 \times 4 = 16 \text{ m}^2$

Ilość dostępnych stanowisk: 36


Całkowita powierzchnia: $156,00 \text{ m}^2$

Stoiska całoroczne: 0

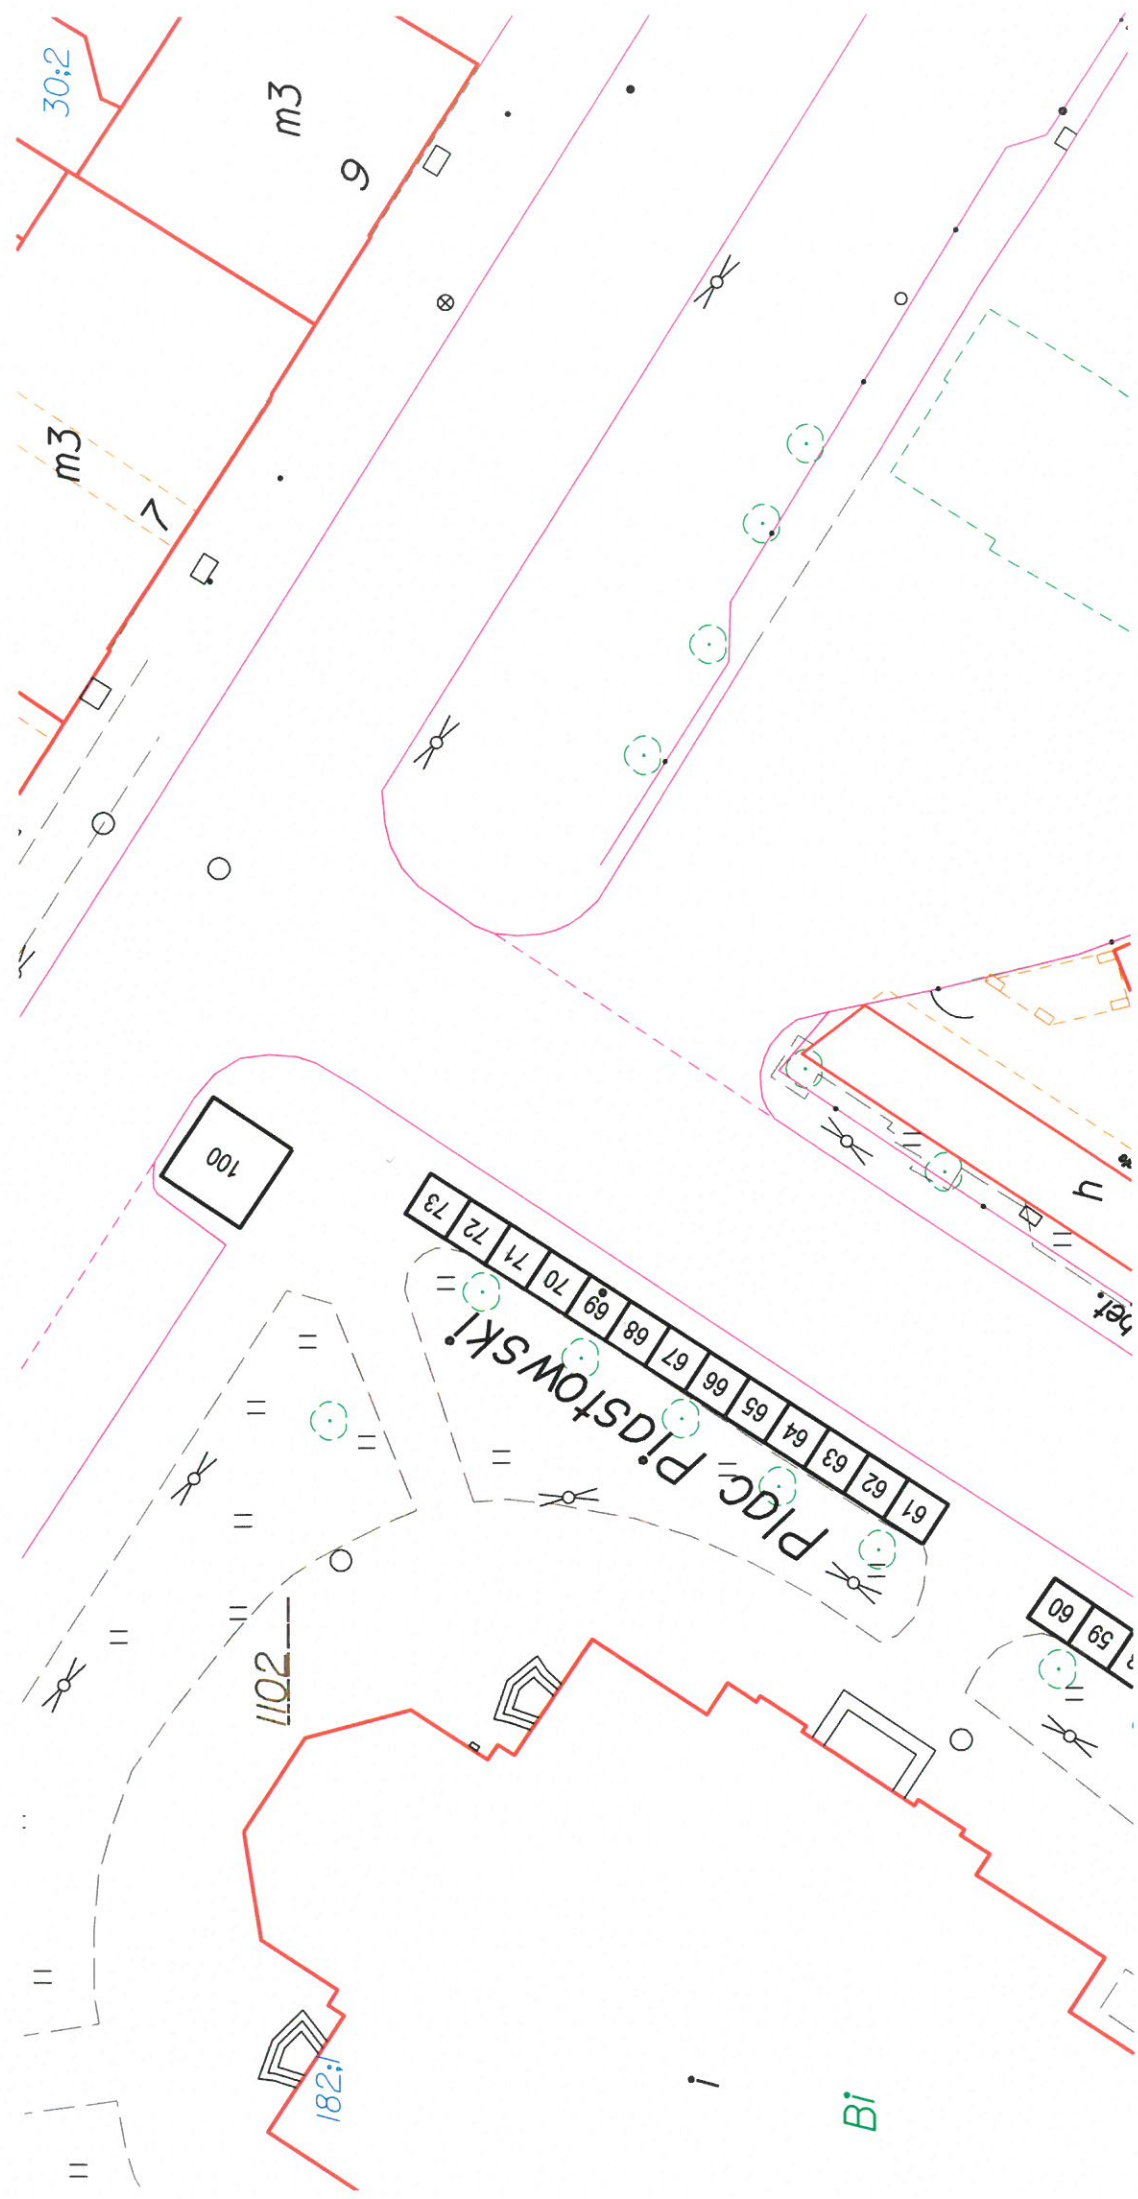

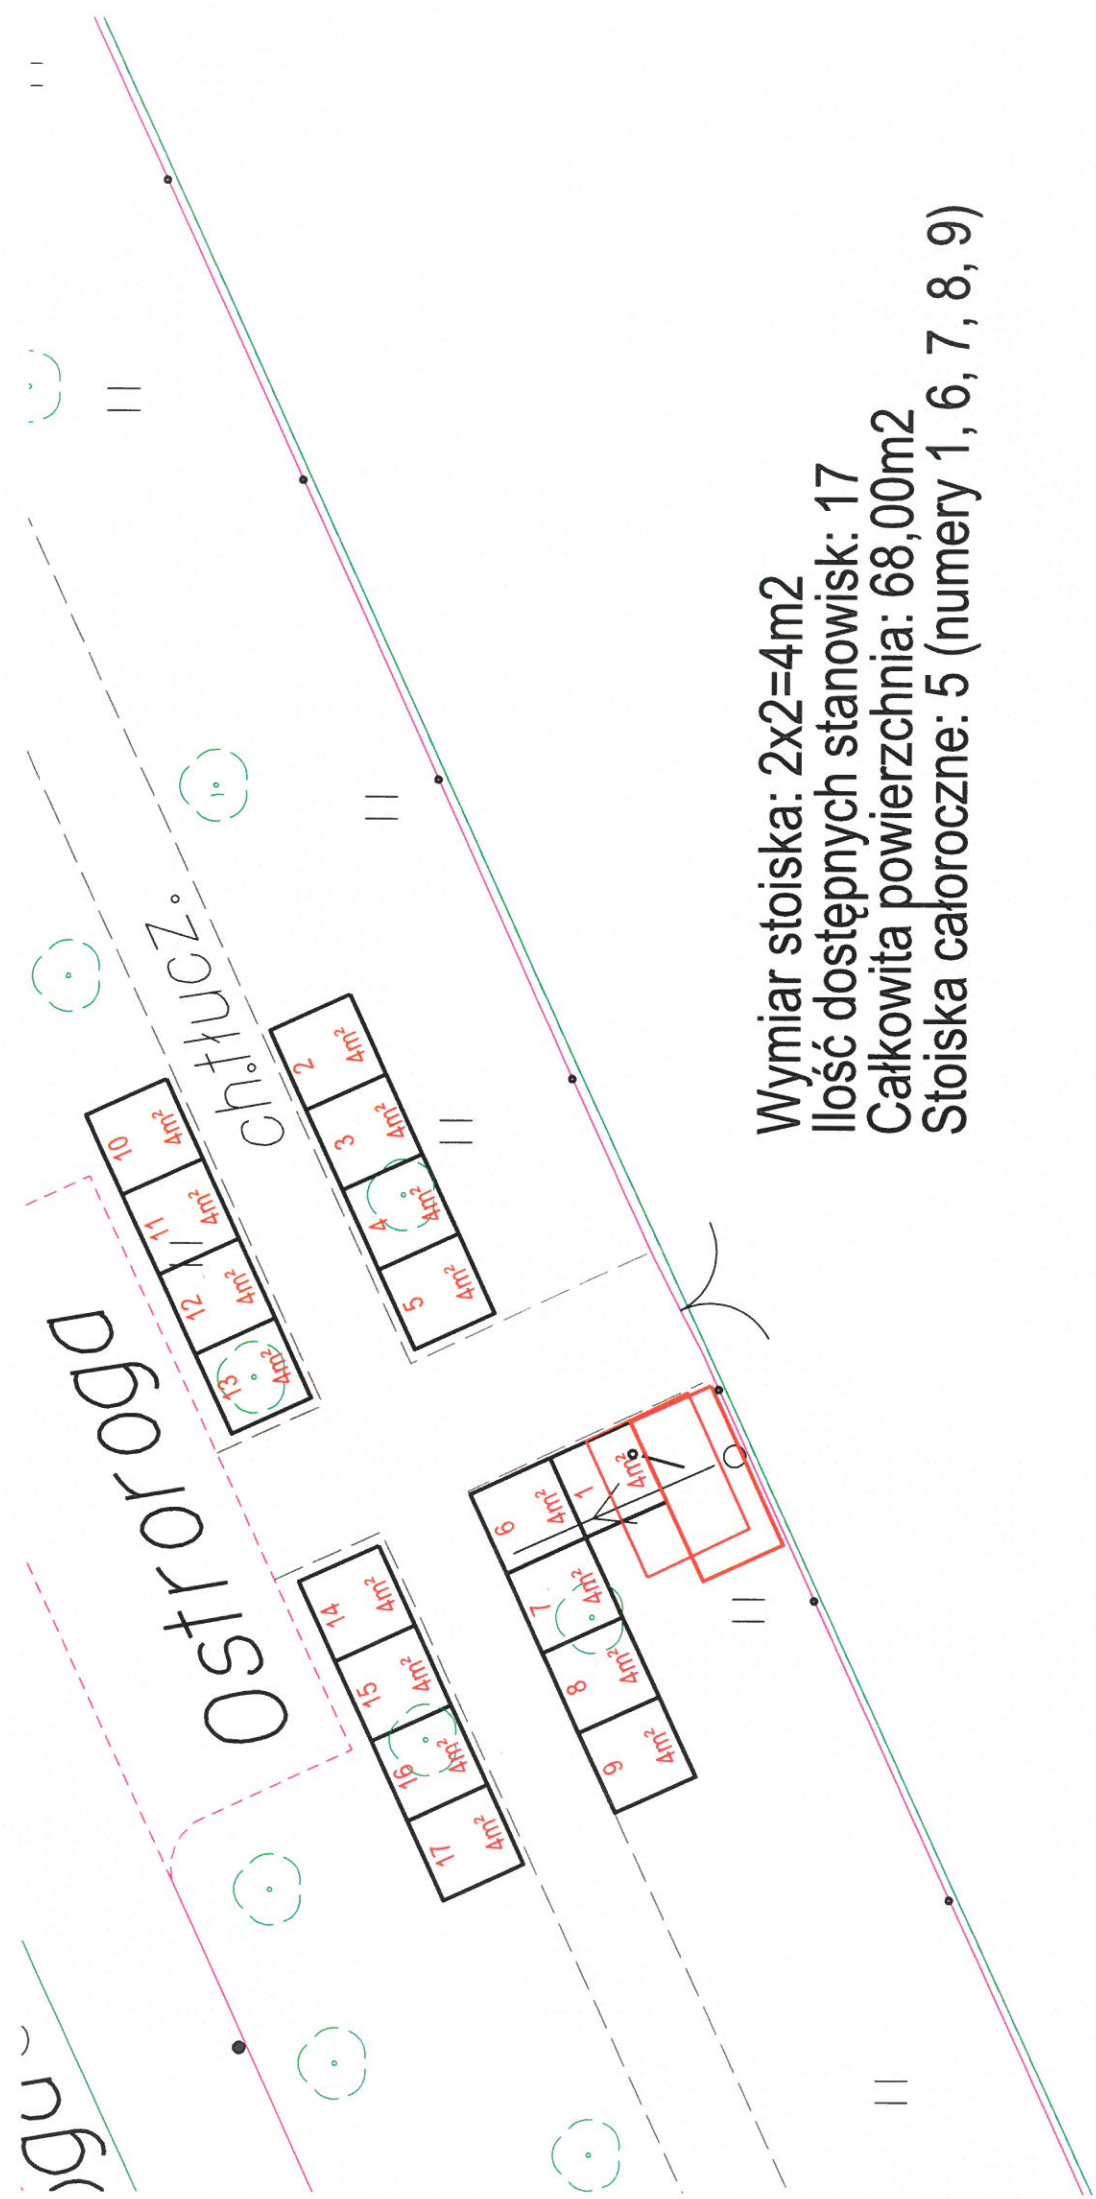

Wymiar stoiska: 2x2=4m²
Ilość dostępnych stanowisk: 17
Całkowita powierzchnia: 68,00m²
Stoiska całoroczne: 5 (numery 1, 6, 7, 8, 9)

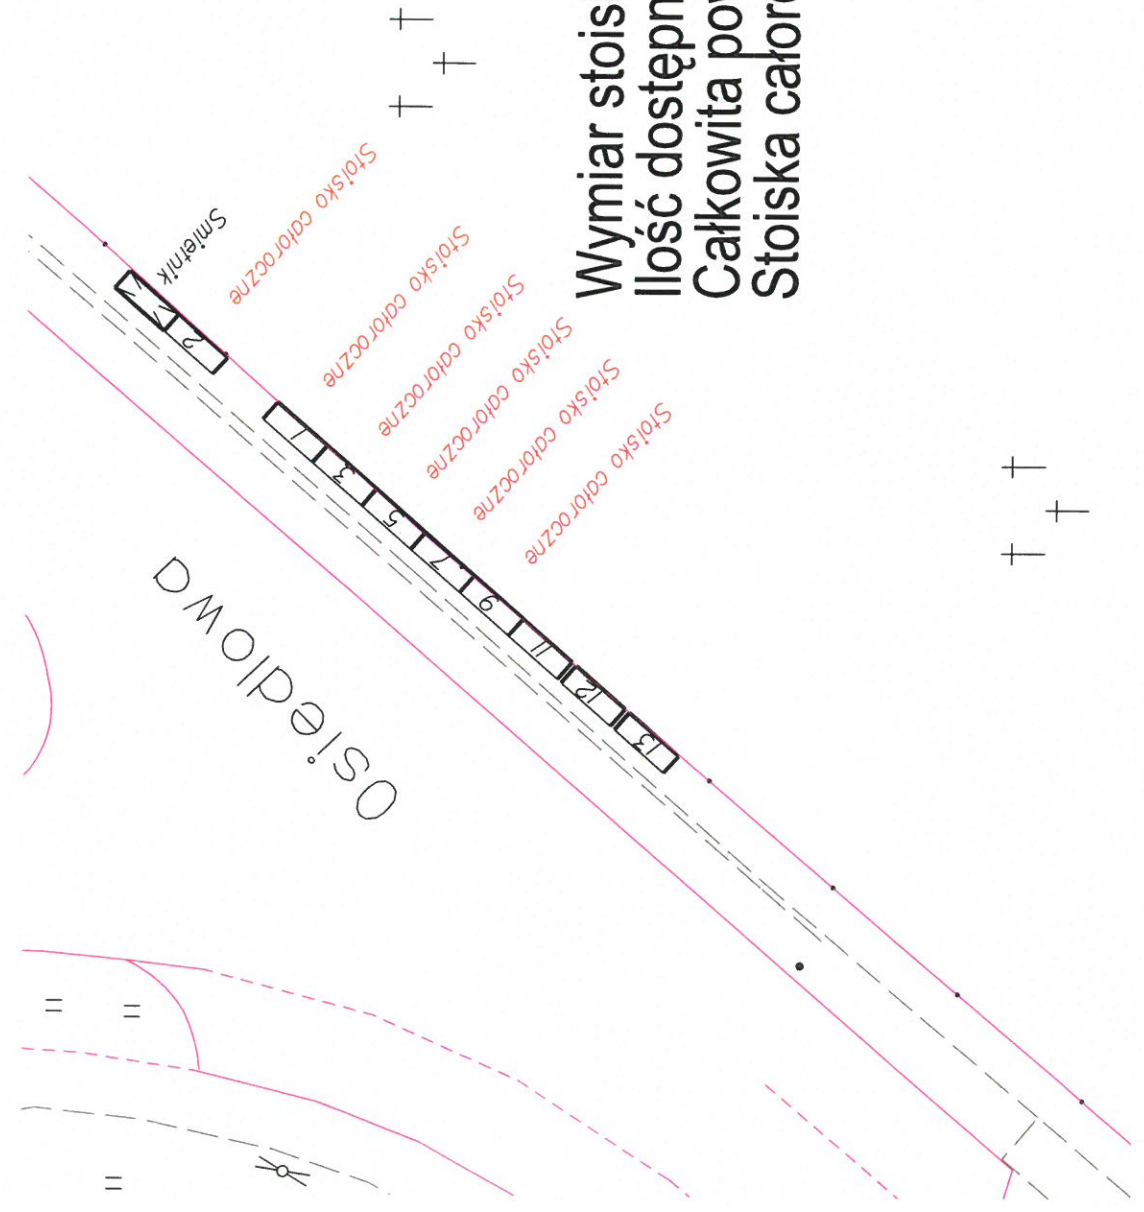


Wymiar stoiska: 1x3=3m²
Ilość dostępnych stanowisk: 9
Całkowita powierzchnia: 27,00m²
Stoiska całoroczne: 6


+

+


+


+

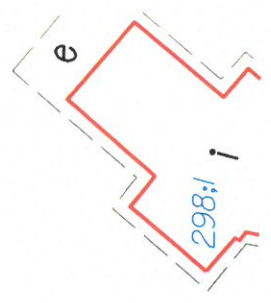


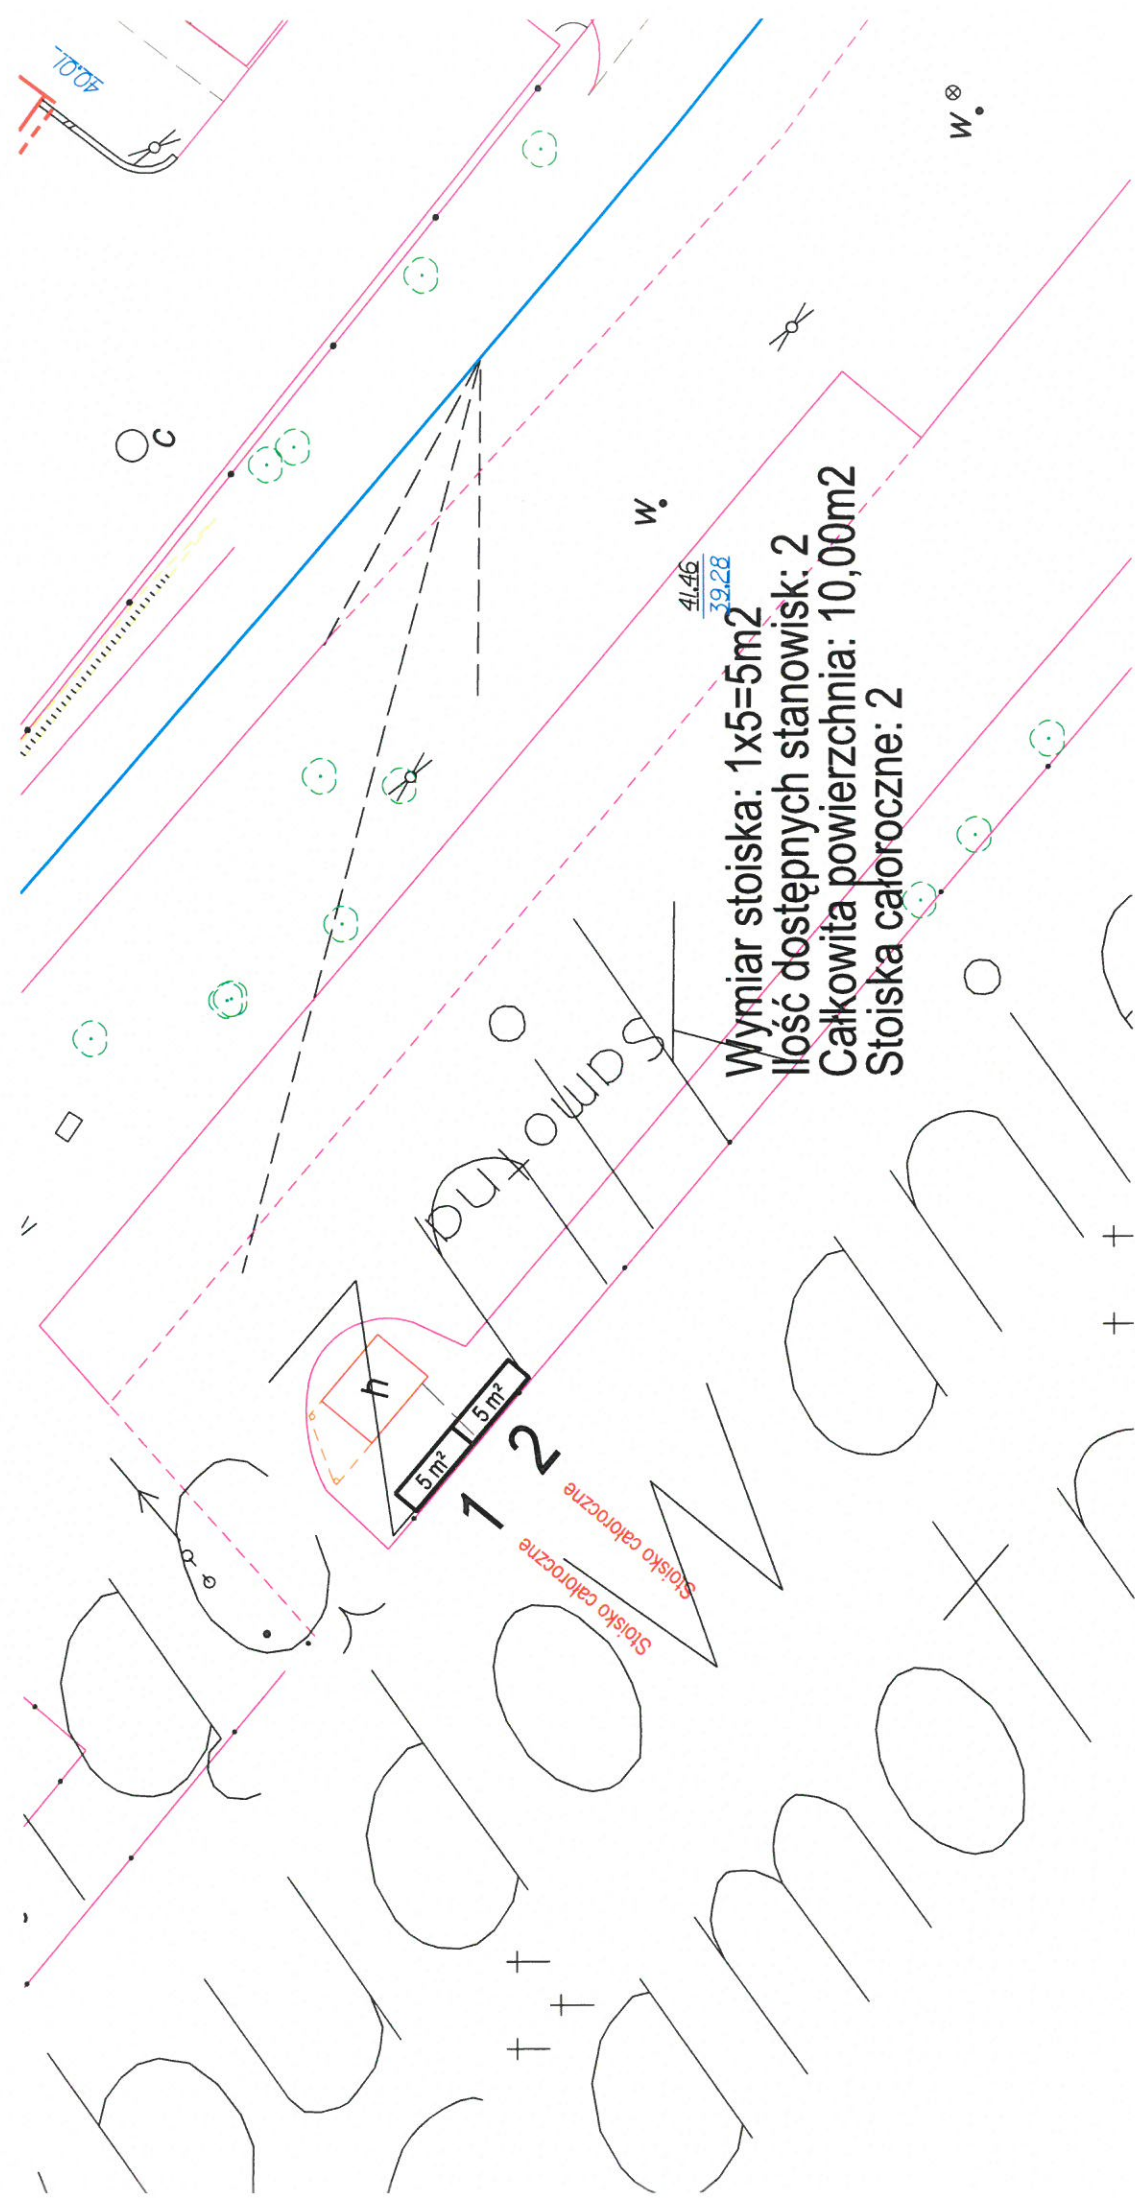

Wymiar stoiska: $1 \times 5 = 5 \text{ m}^2$
 Ilość dostępnych stanowisk: 2
 Całkowita powierzchnia: $10,00 \text{ m}^2$
 Stoiska całoroczne: 2

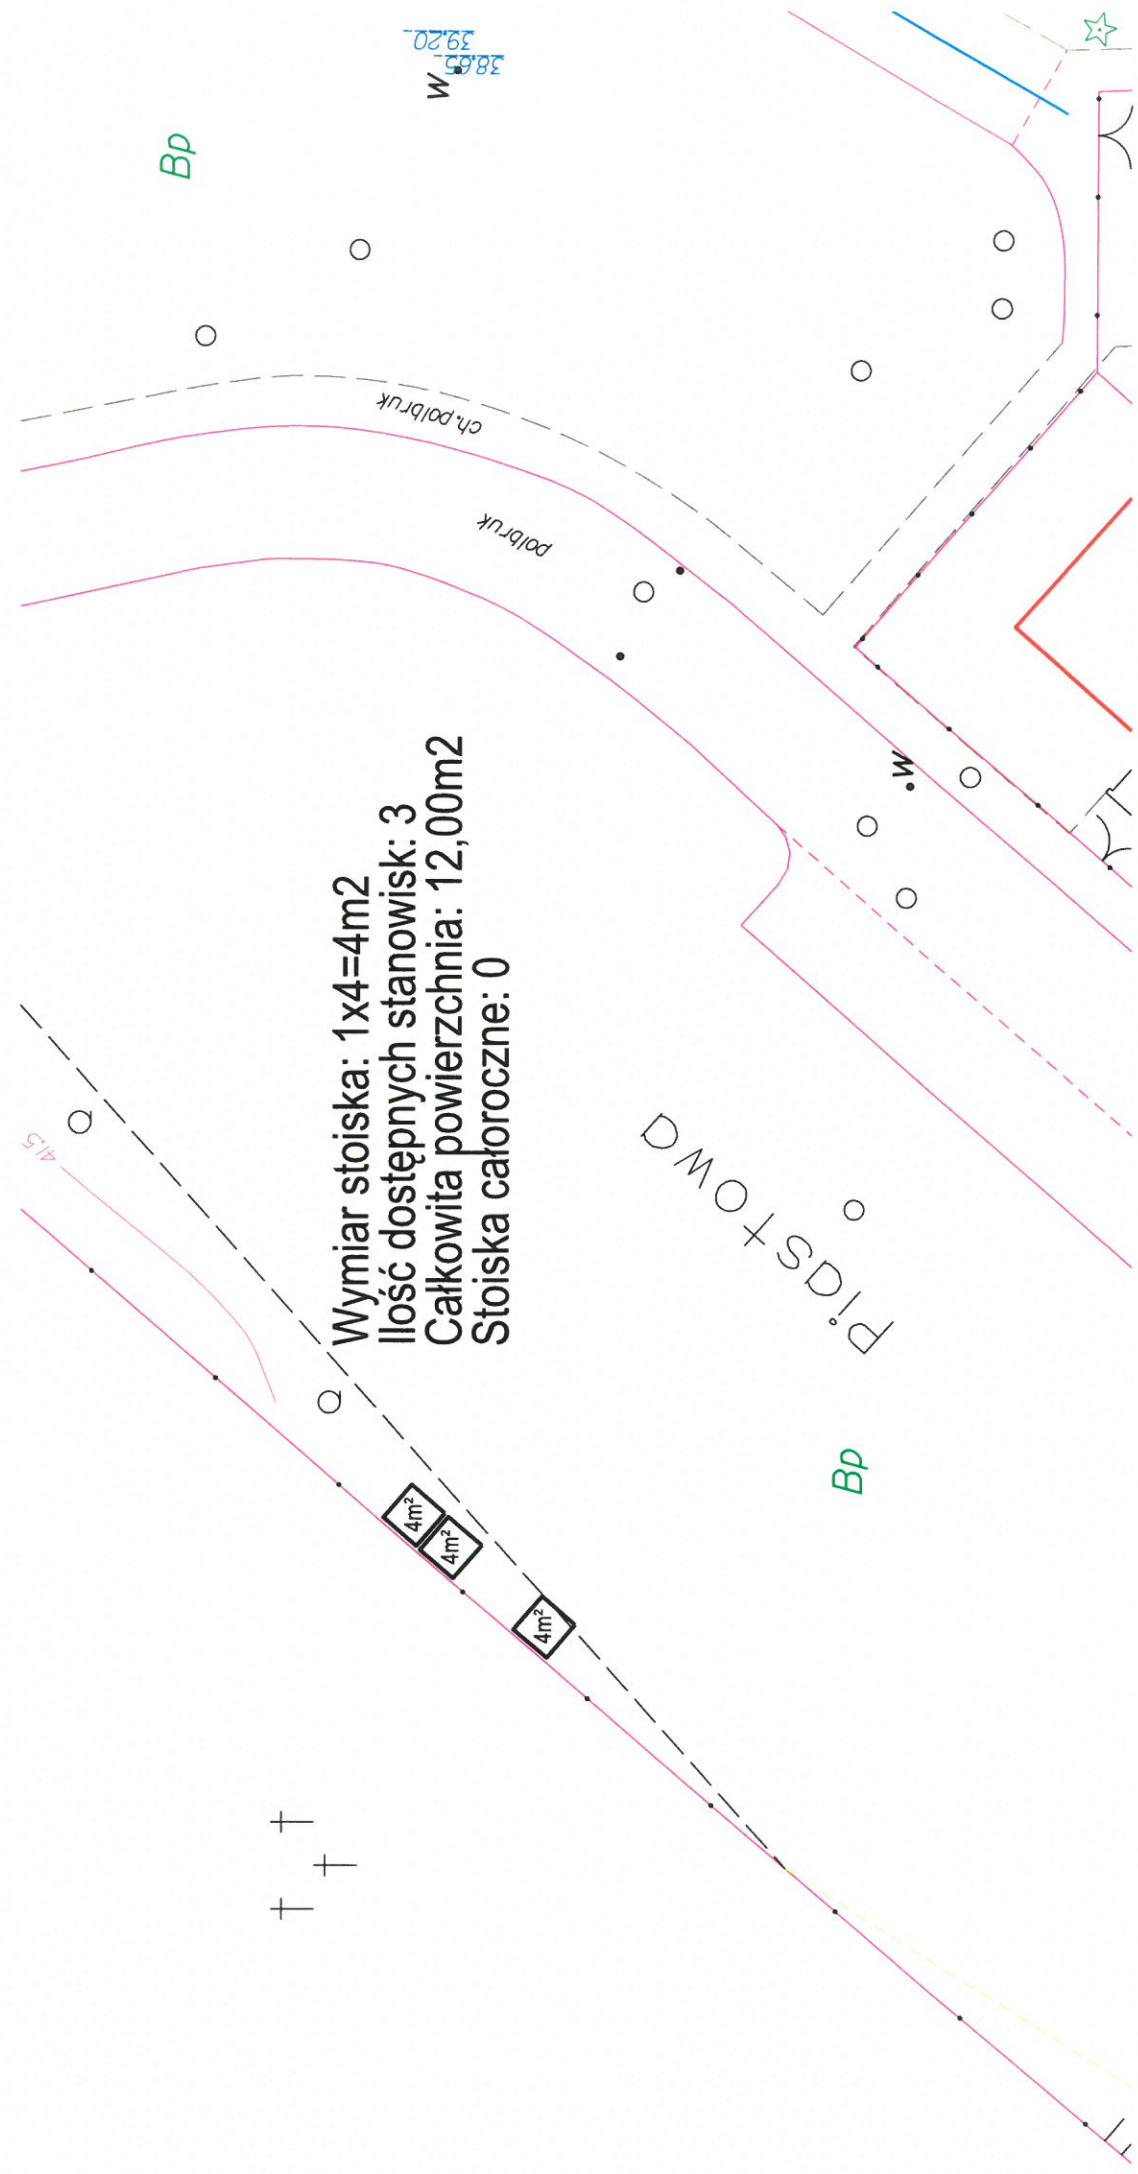

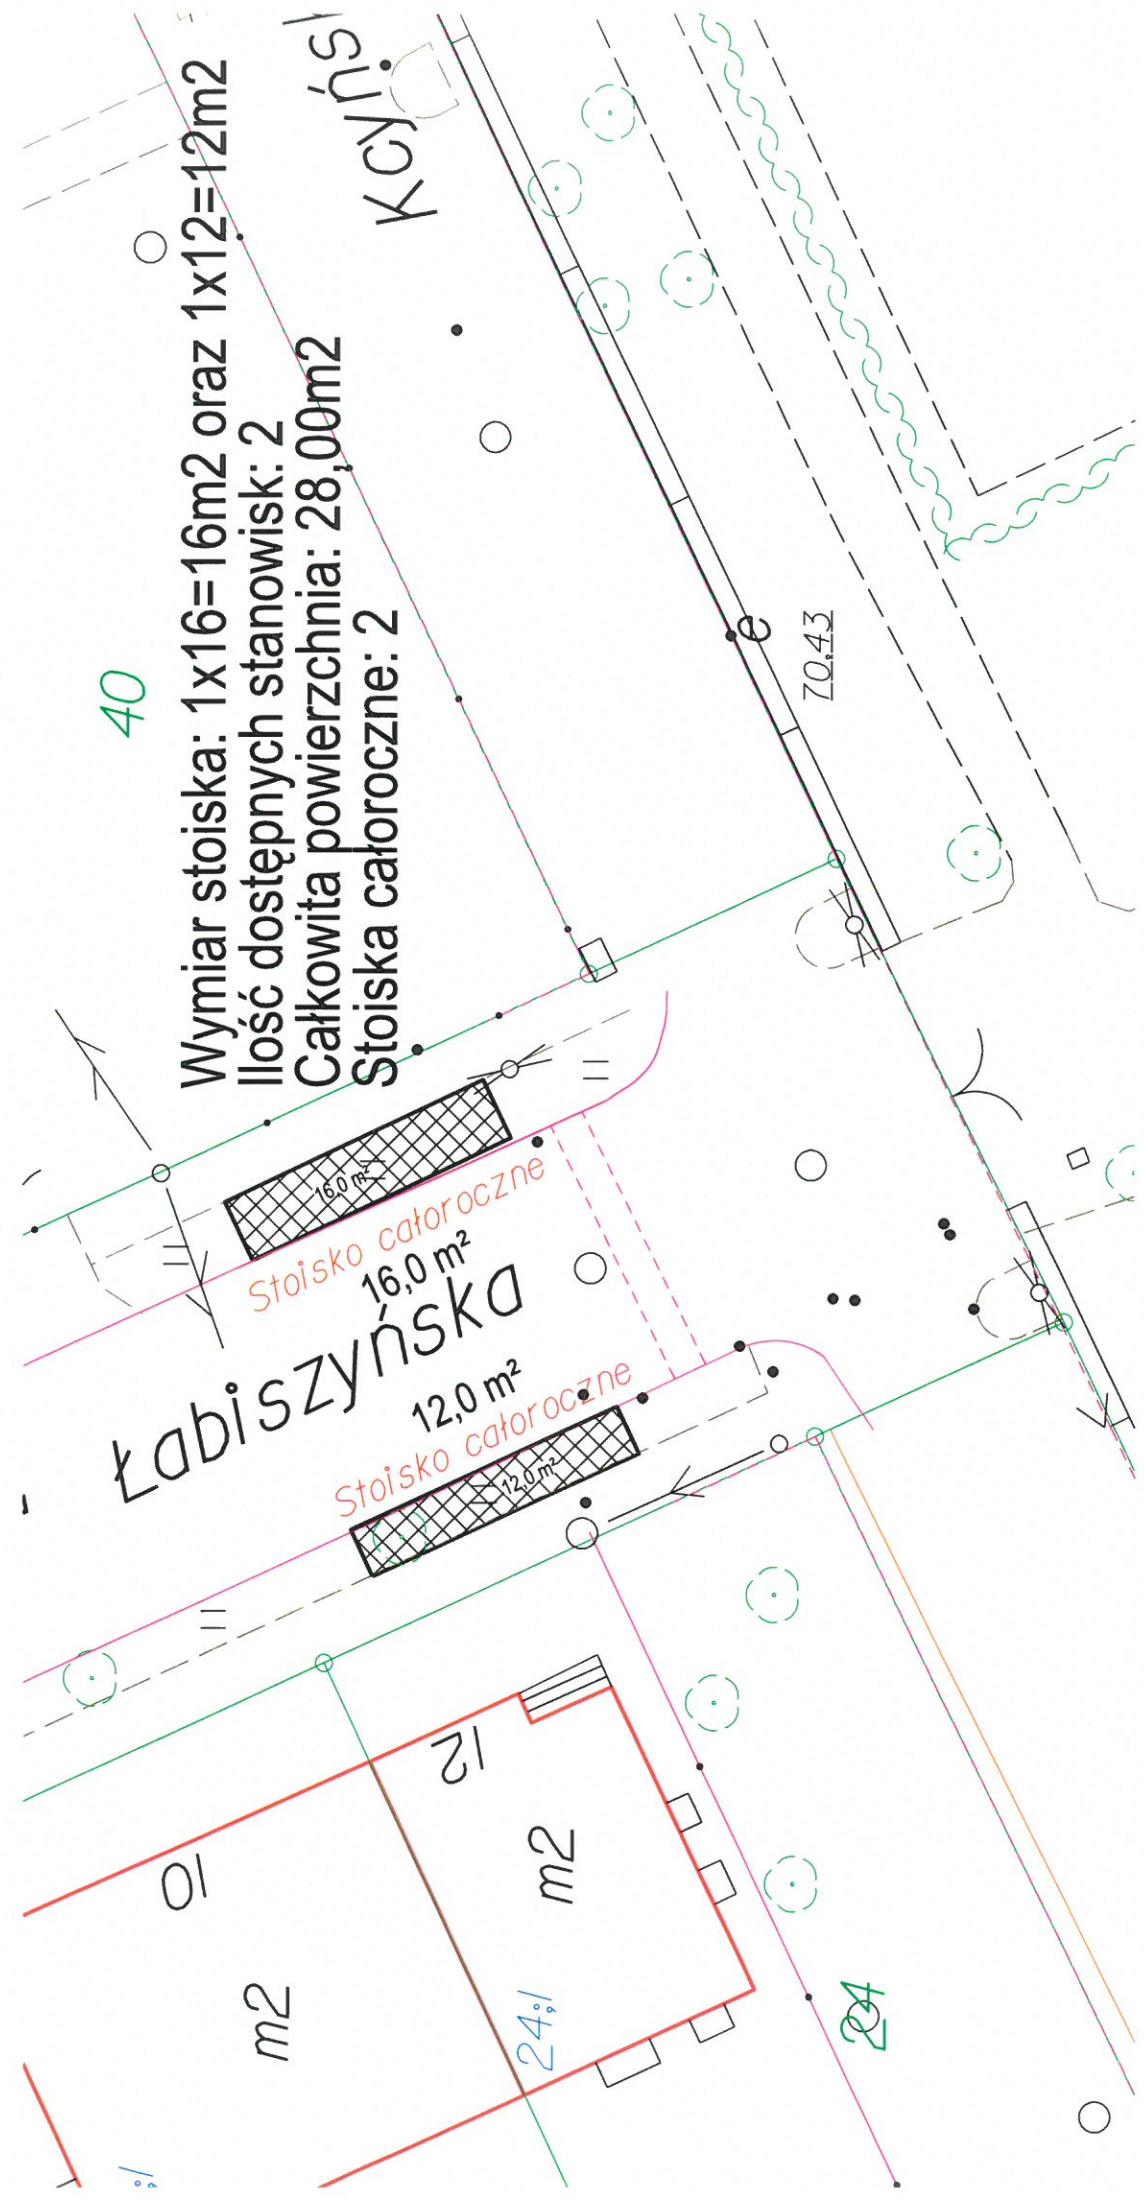

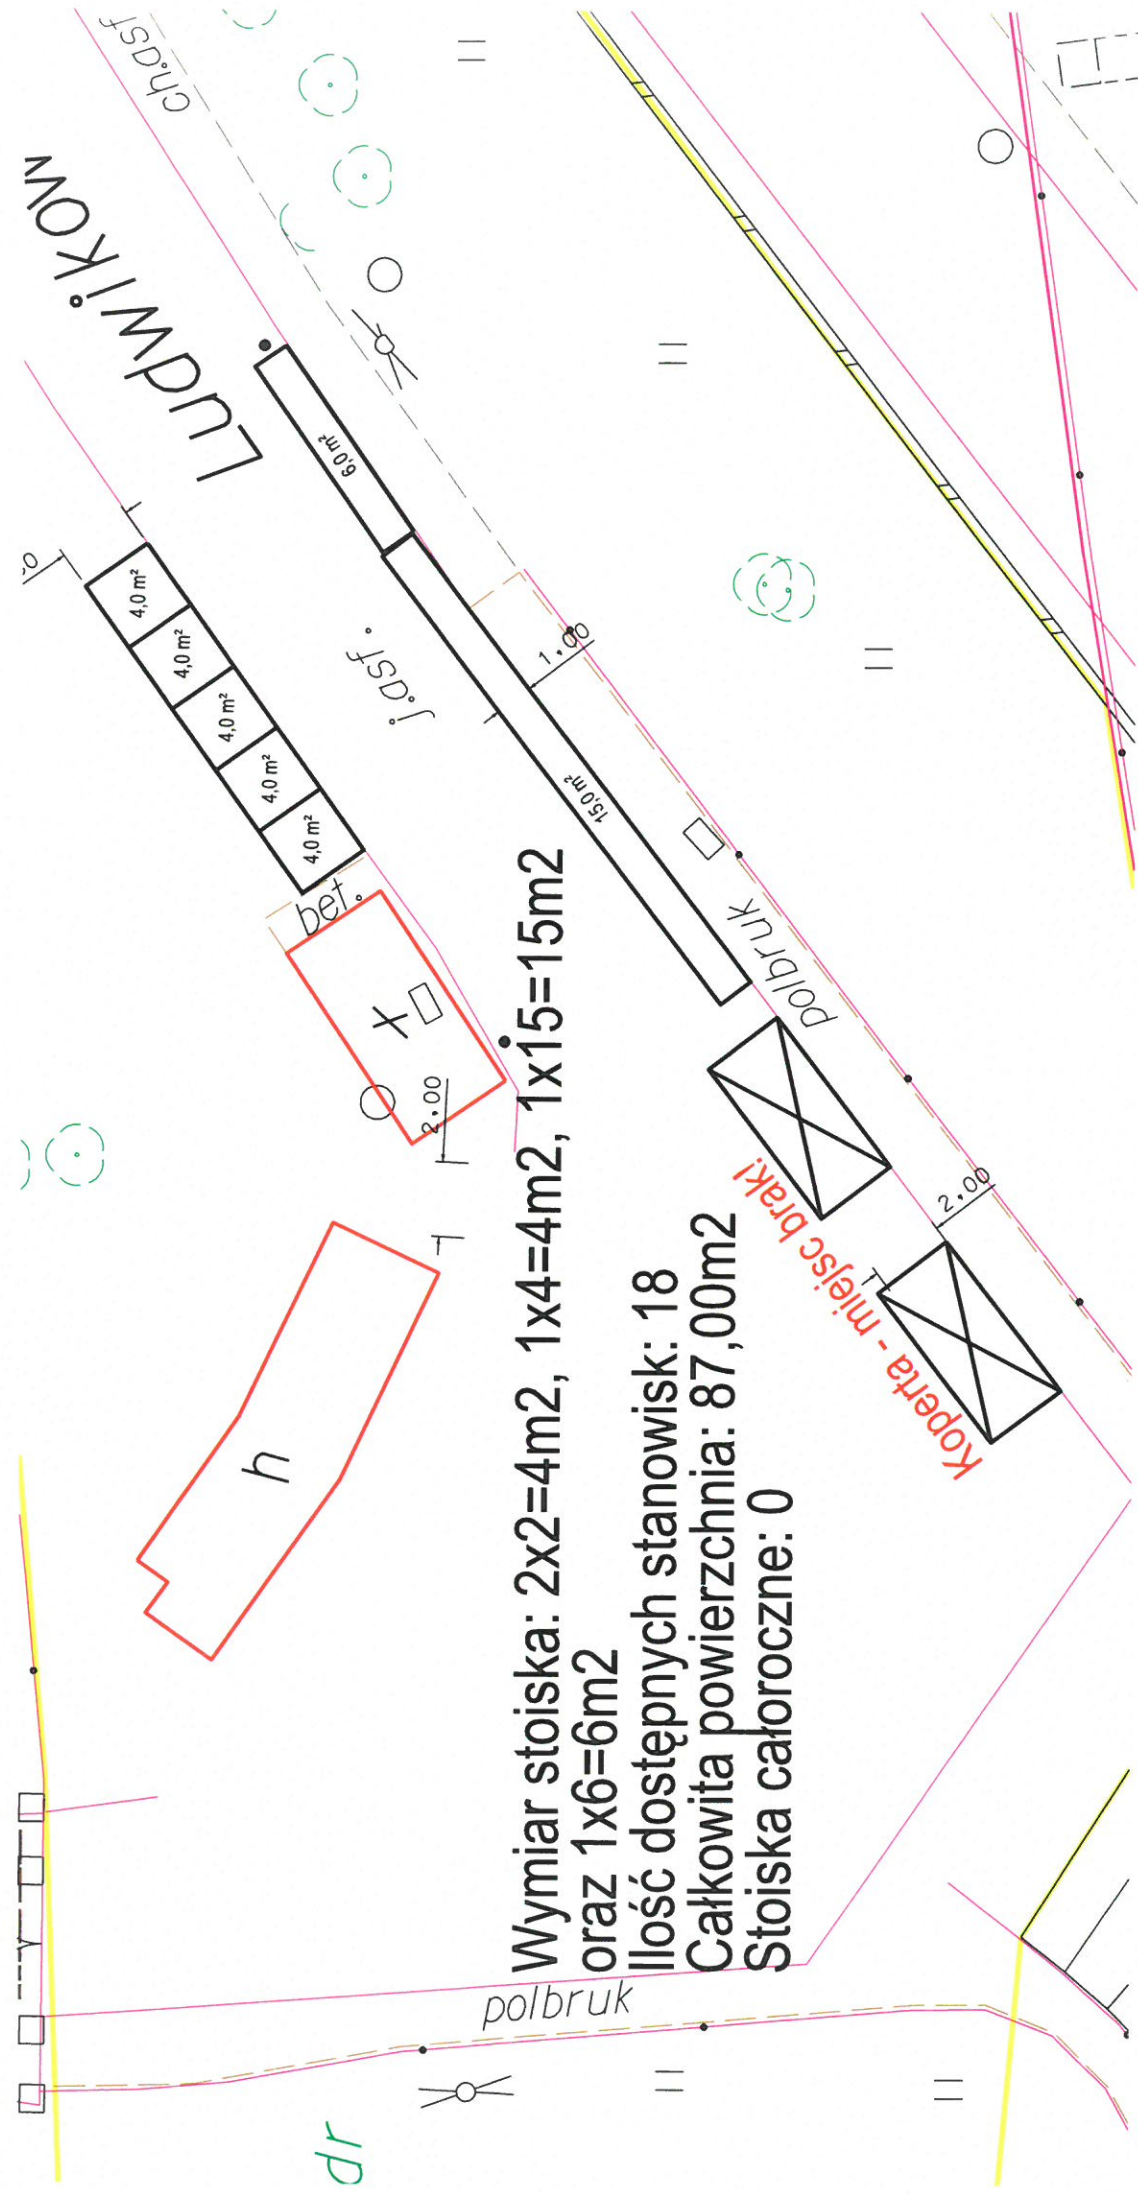


Wymiar stoiska: $2 \times 2 = 4 \text{ m}^2$, $1 \times 4 = 4 \text{ m}^2$, $1 \times 15 = 15 \text{ m}^2$


oraz $1 \times 6 = 6 \text{ m}^2$


Ilość dostępnych stanowisk: 18


Całkowita powierzchnia: $87,00 \text{ m}^2$


Stoiska całoroczne: 0


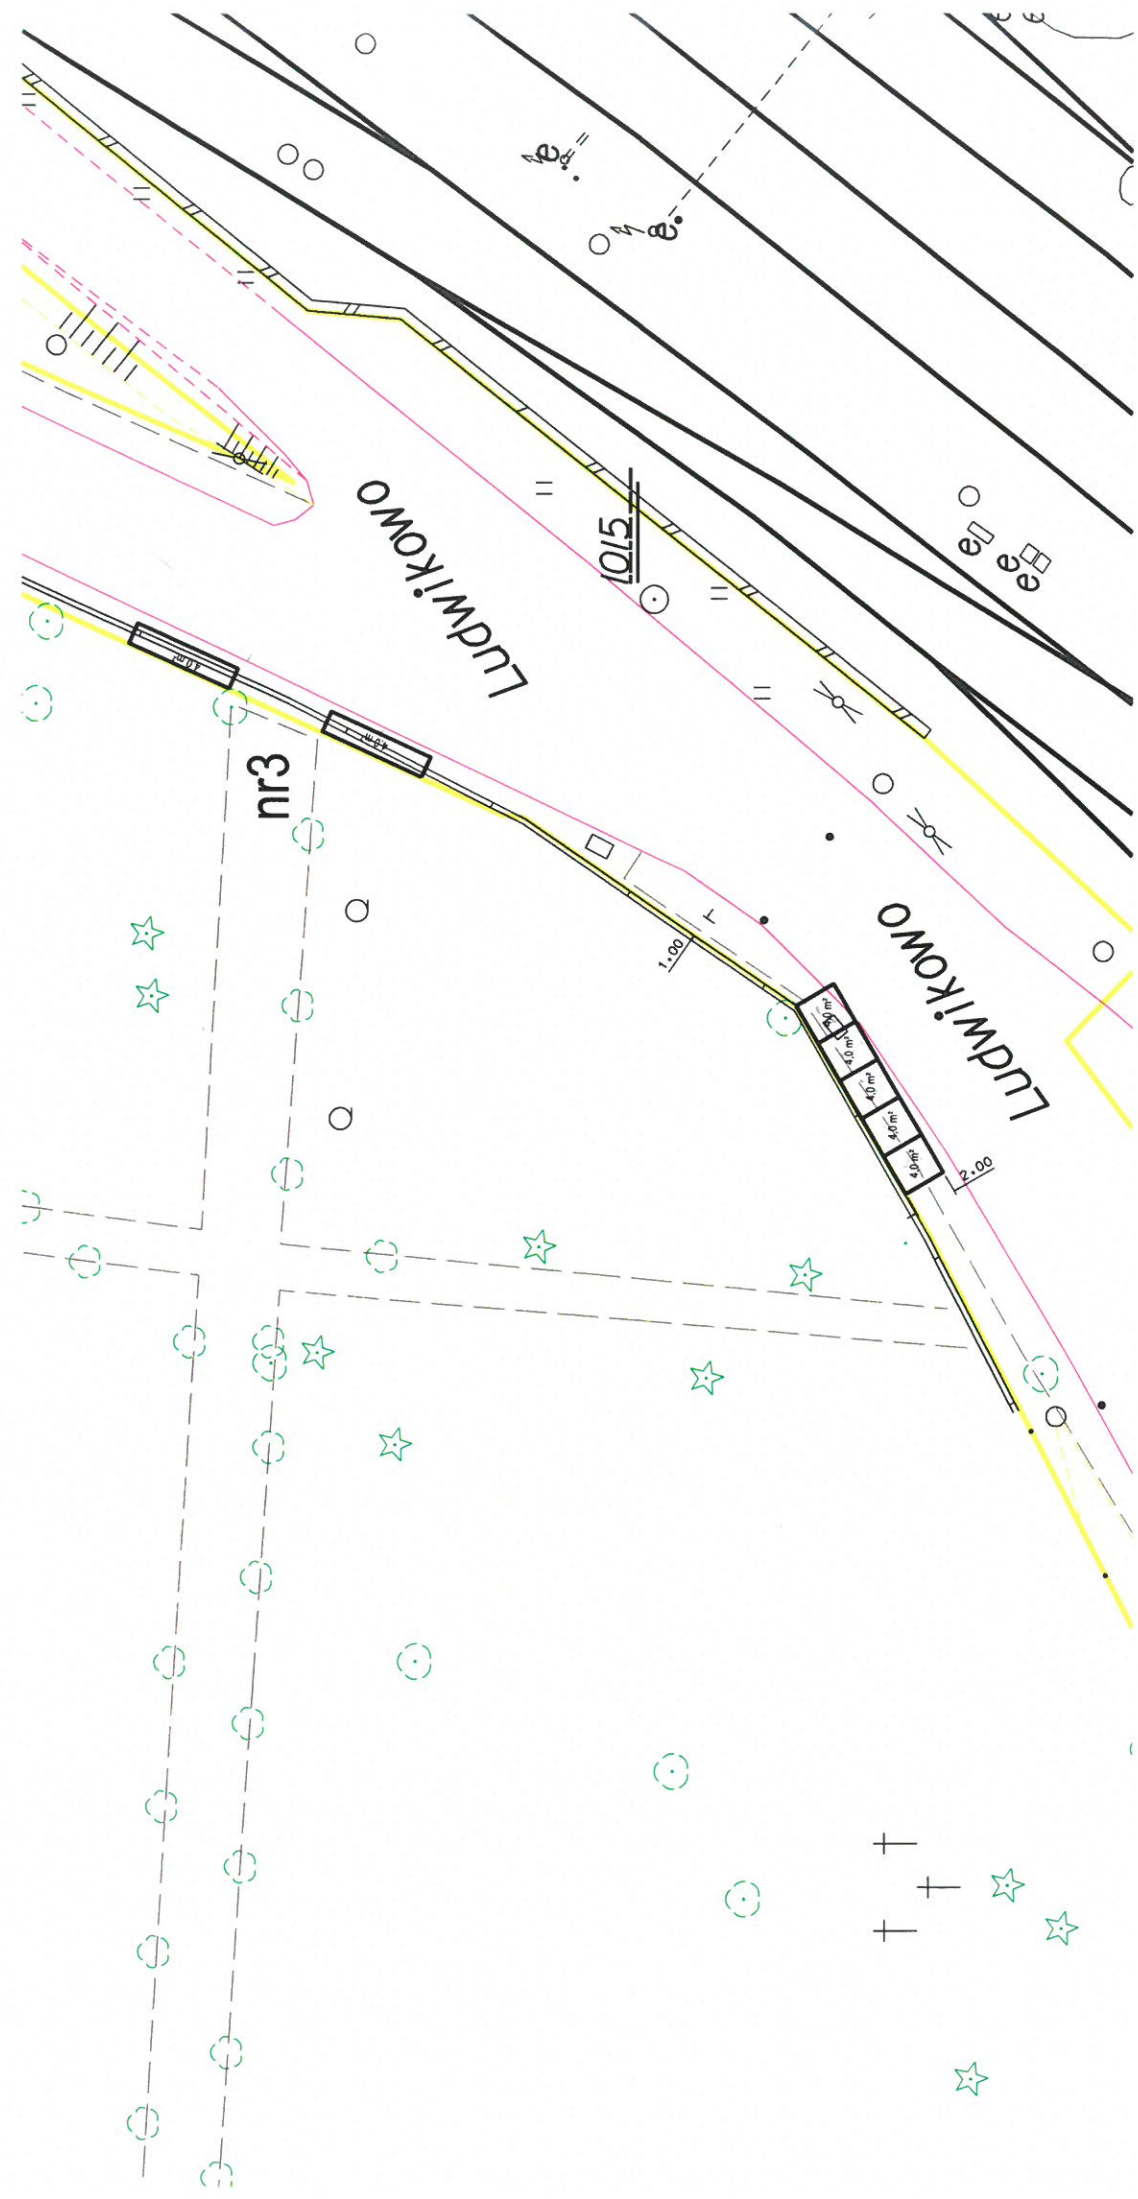


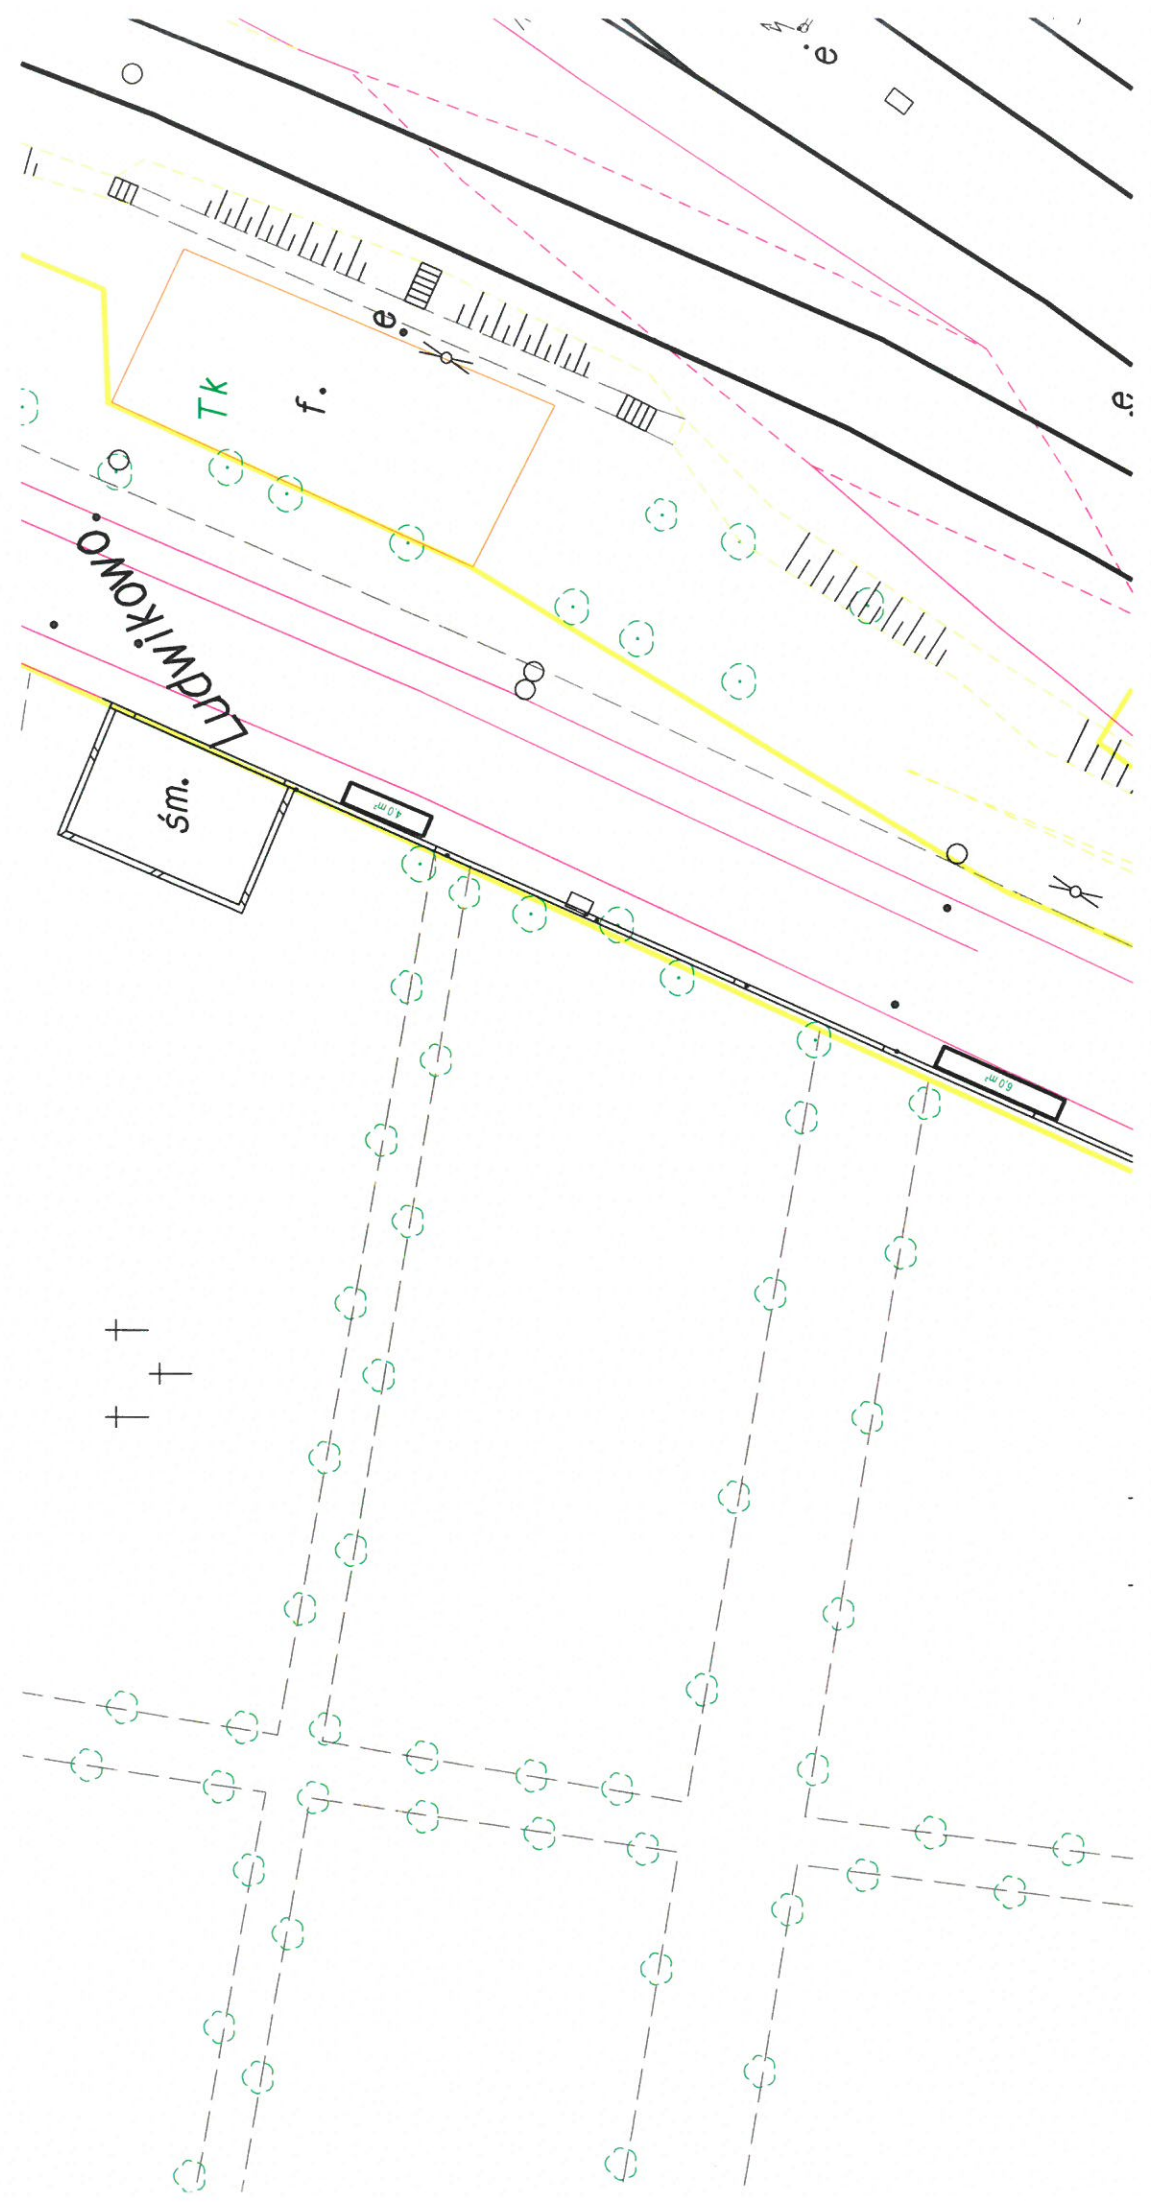

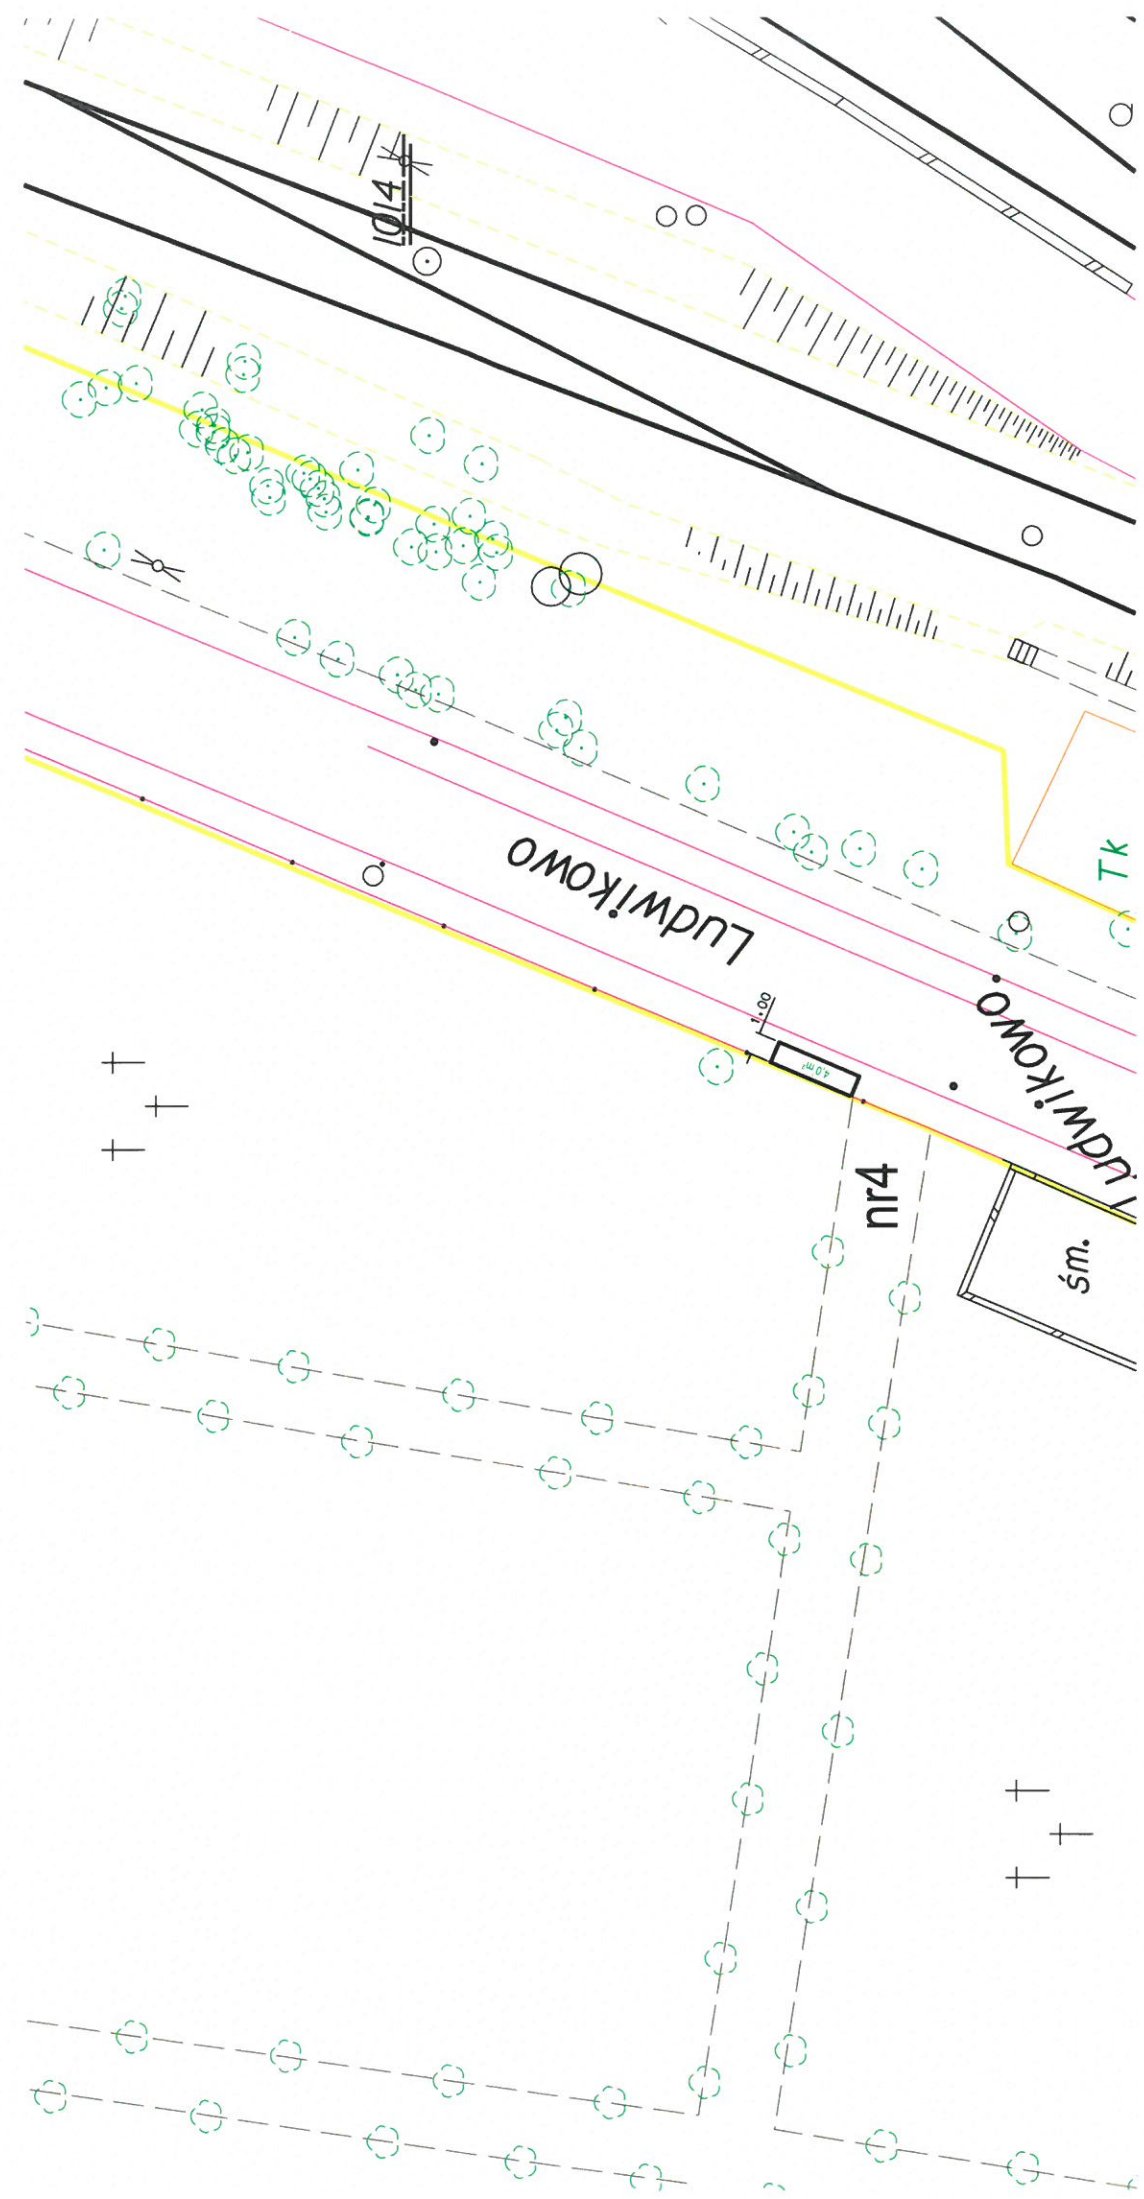


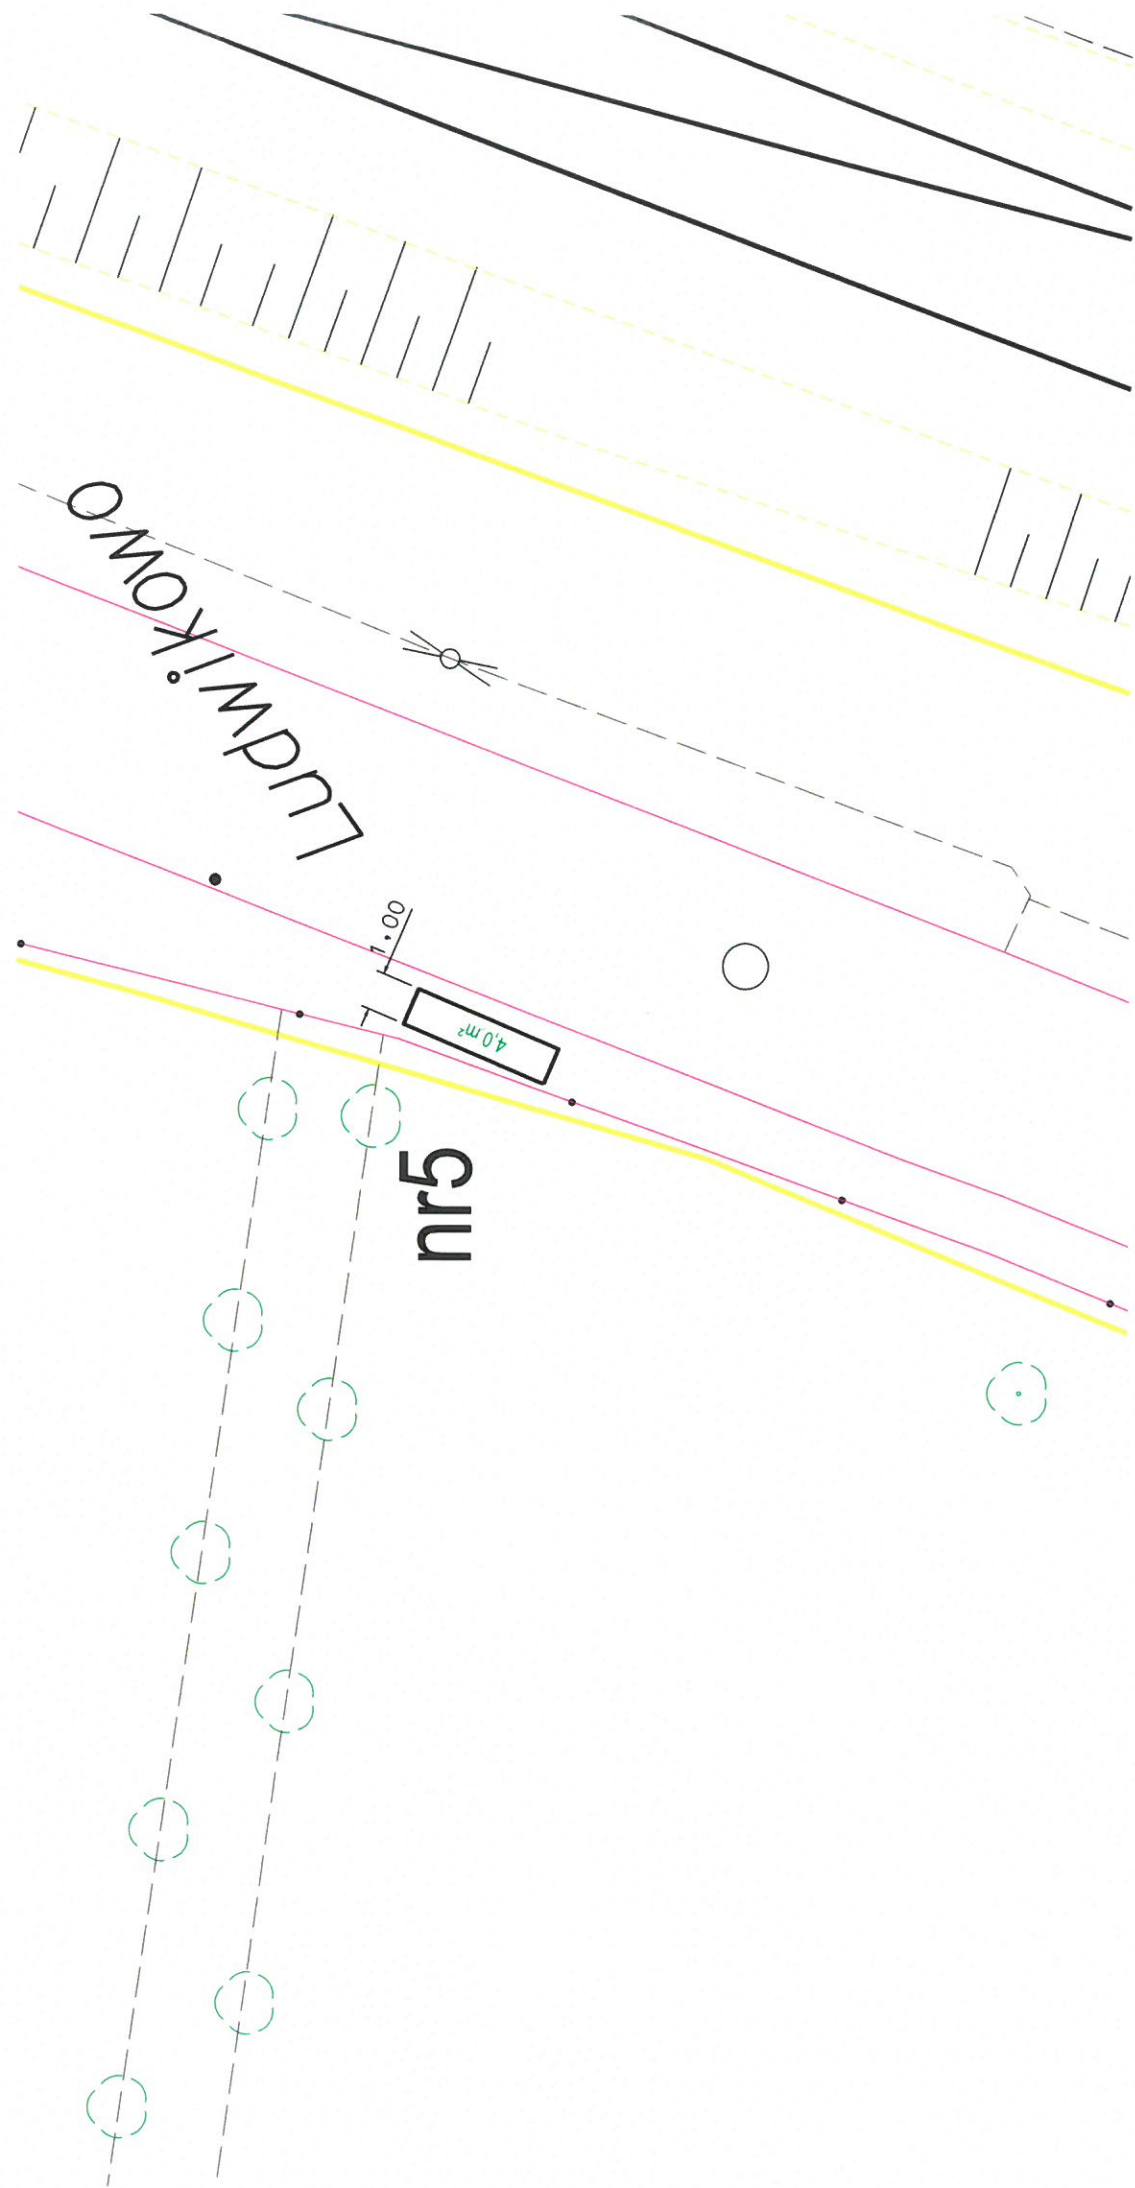

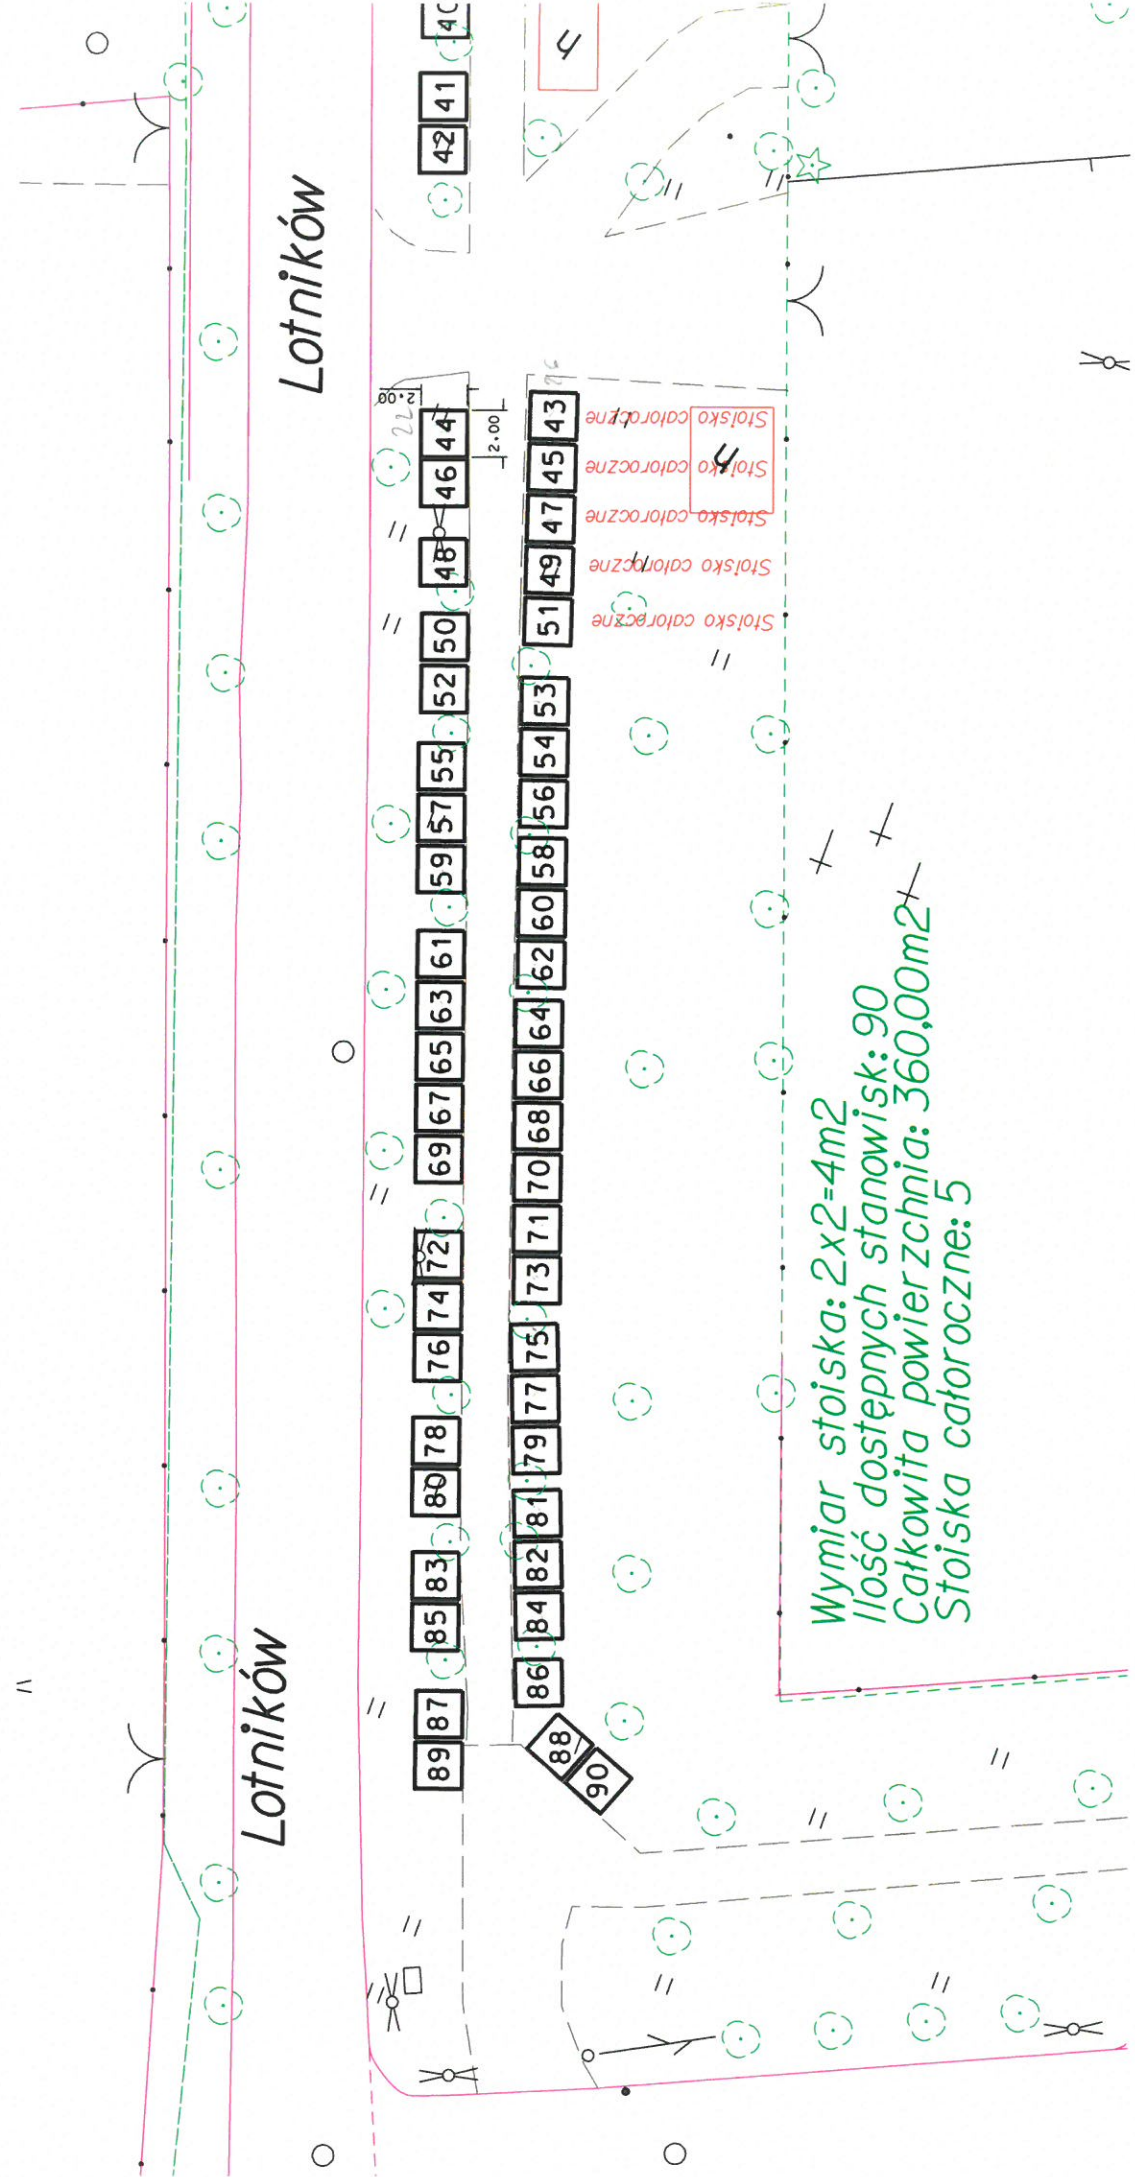

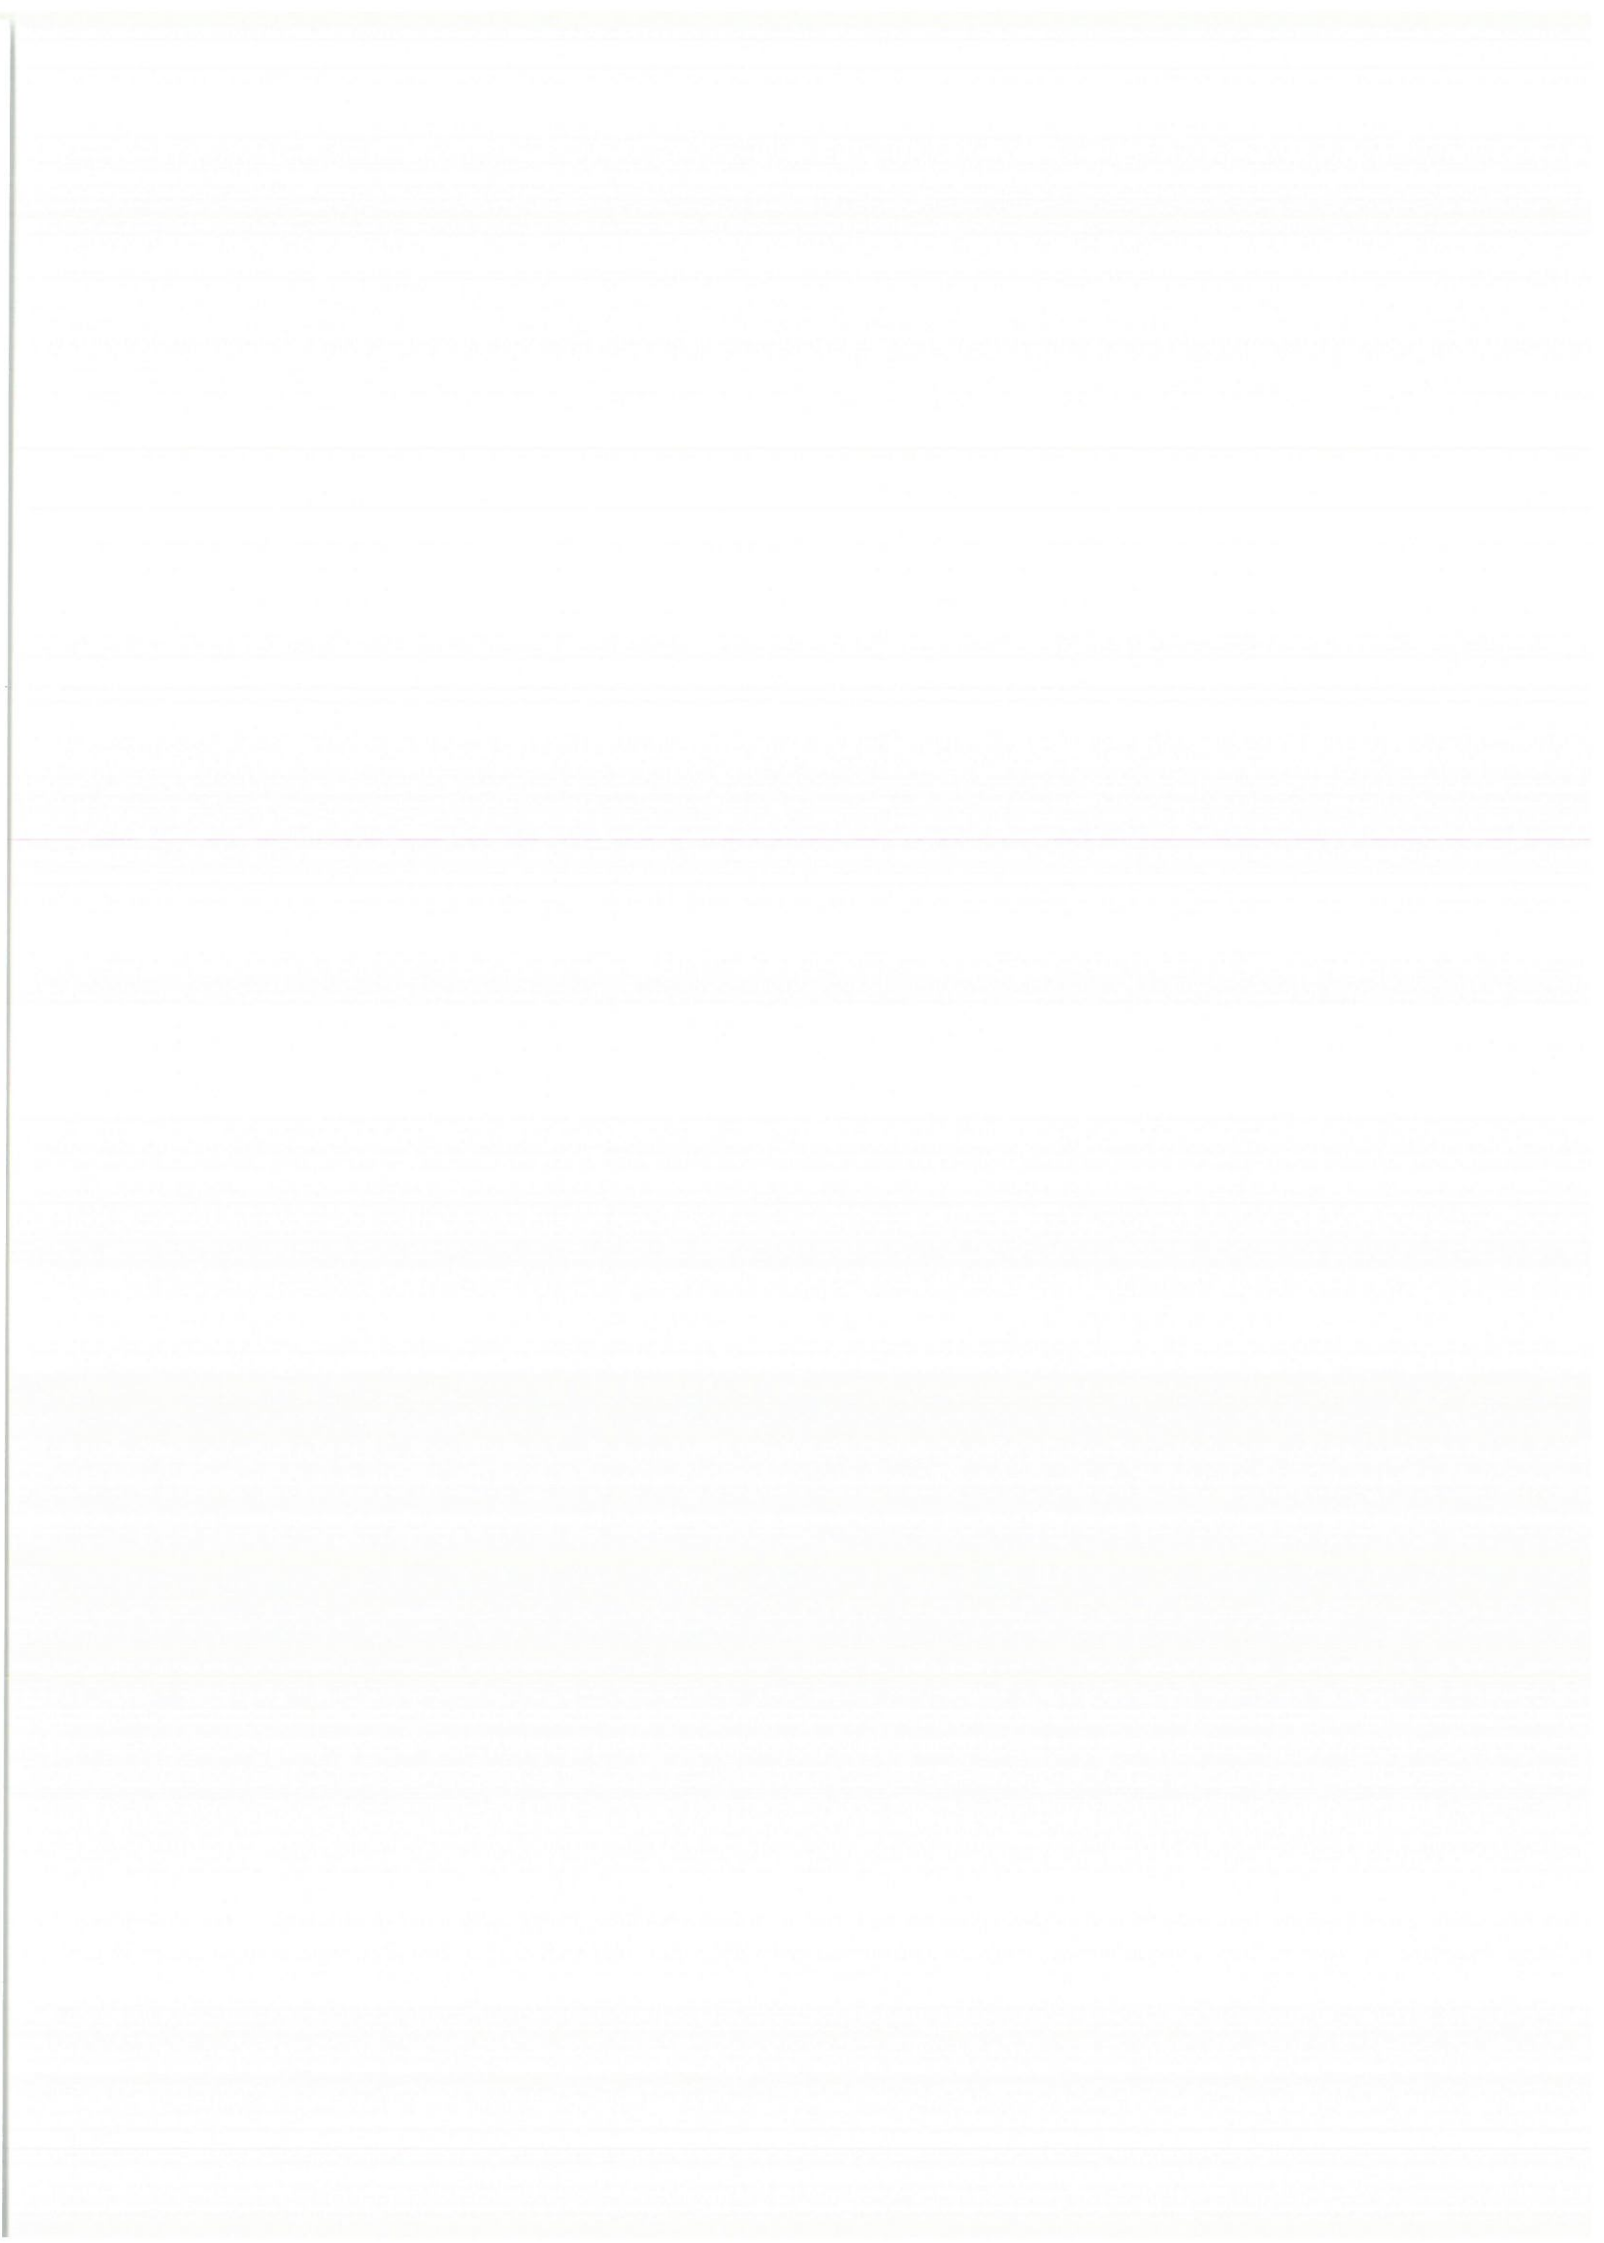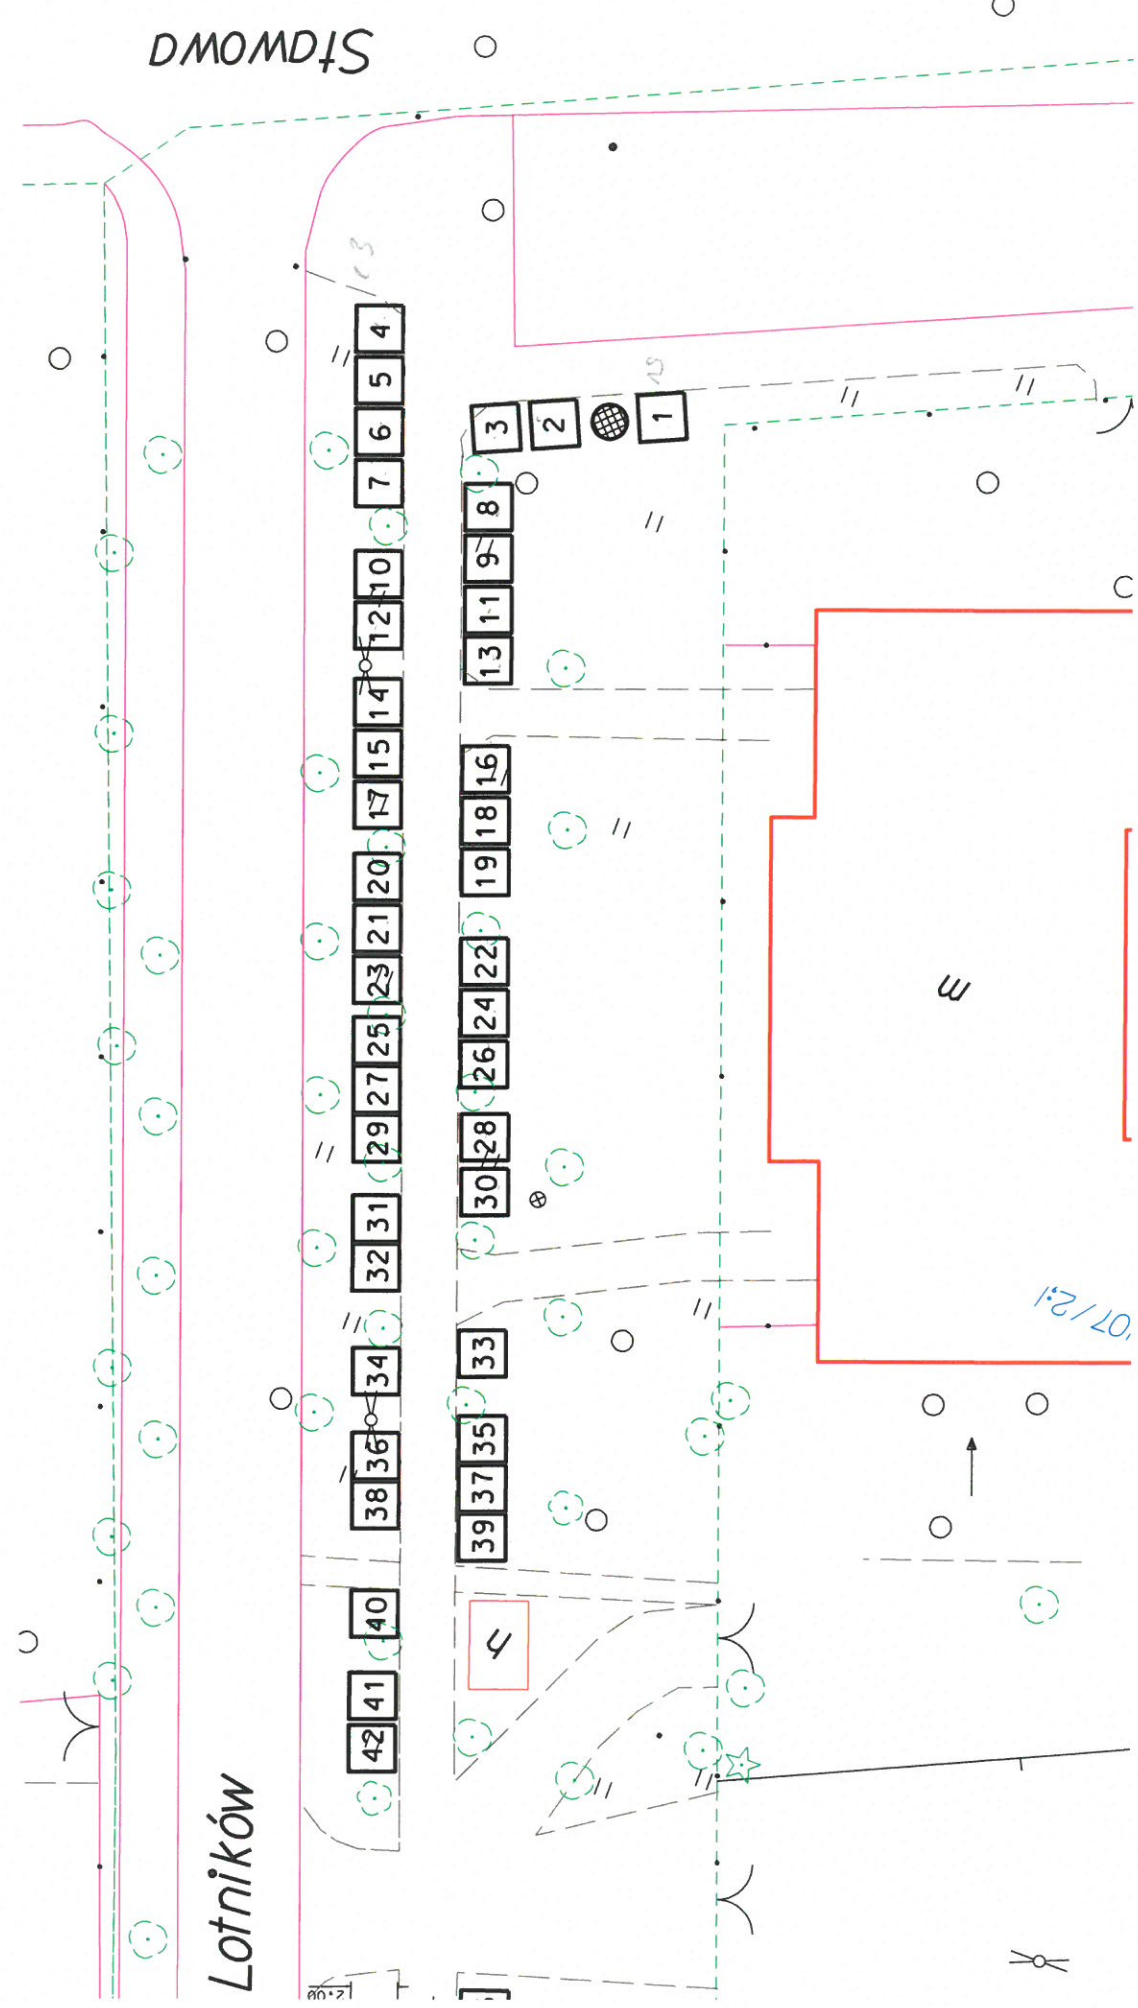

Wymiar stoiska: 2x1,5=3m²
Ilość dostępnych stanowisk: 25
Całkowita powierzchnia: 75,00m²
Stoiska całoroczne: 9

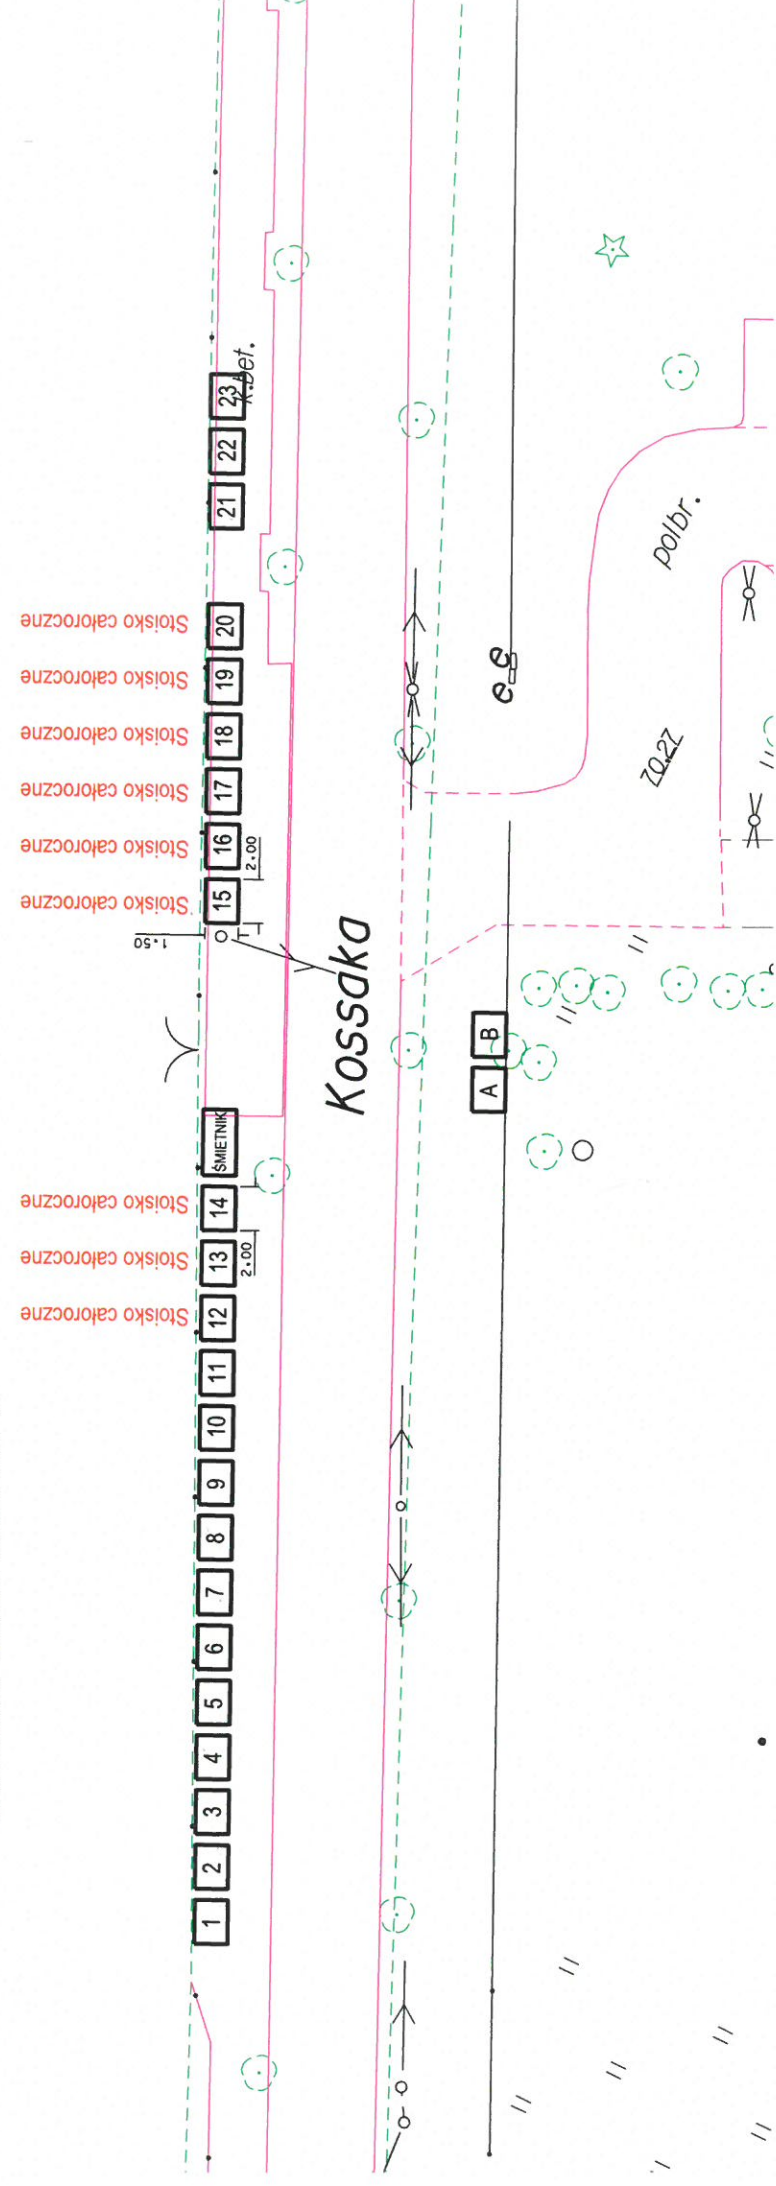

Kapliczna

2.00

4m² 4m² 4m² 4m²

2.00

4m²

4m²

4m²

2.00

5m²

2.50

5m²

h

e

h

+

+

+

+


Wymiar stoiska: 2x2=4m² oraz 2x2,50=5m²
Ilość dostępnych stanowisk: 8
Całkowita powierzchnia: 34,00m²
Stoiska całoroczne: 0


Wymiar stoiska: $2,5 \times 2 = 5\text{m}^2$ oraz $2 \times 2 = 4\text{m}^2$
Ilość dostępnych stanowisk: 4
Całkowita powierzchnia: $18,00\text{m}^2$
Stoiska całoroczne: 0

Płóńska


5m^2 5m^2

4m^2 4m^2

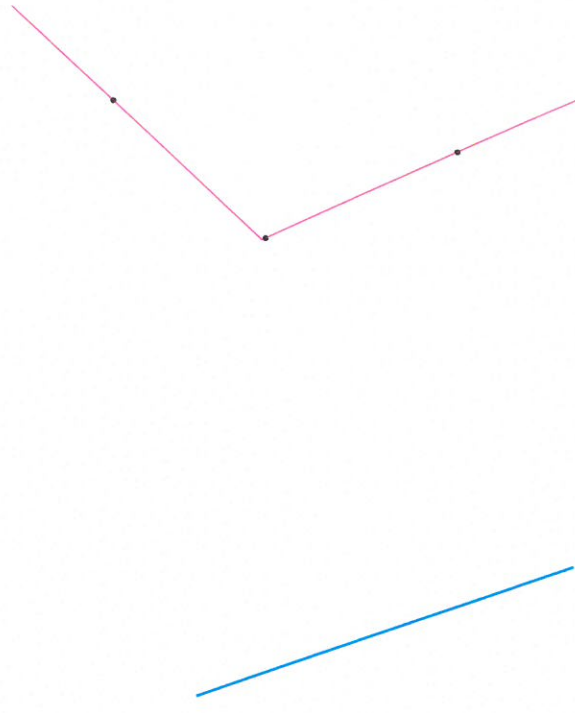

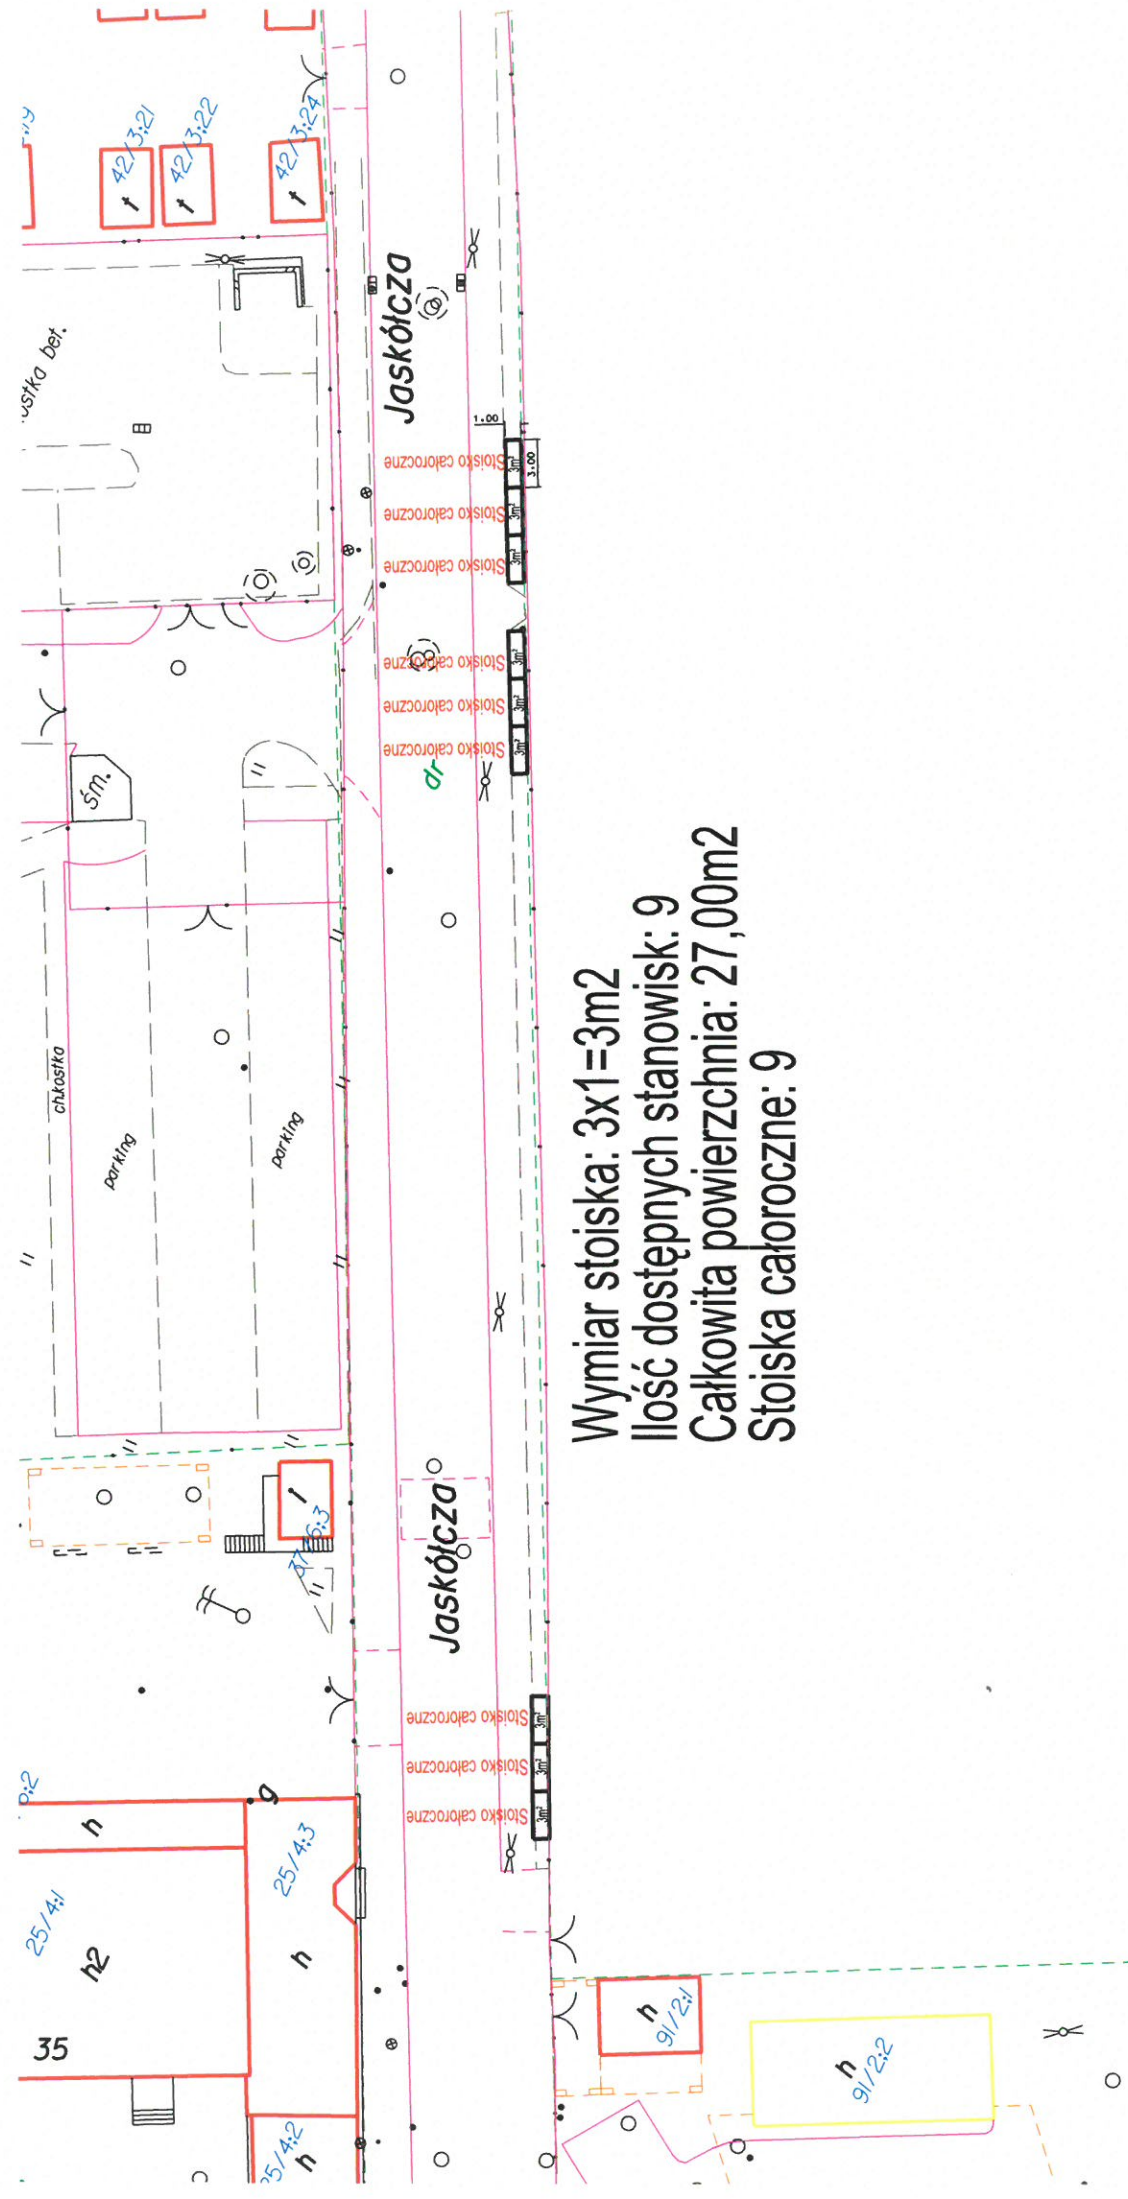



Wymiar stoiska: 3x1=3m²
 Ilość dostępnych stanowisk: 9
 Całkowita powierzchnia: 27,00m²
 Stoiska całoroczne: 9

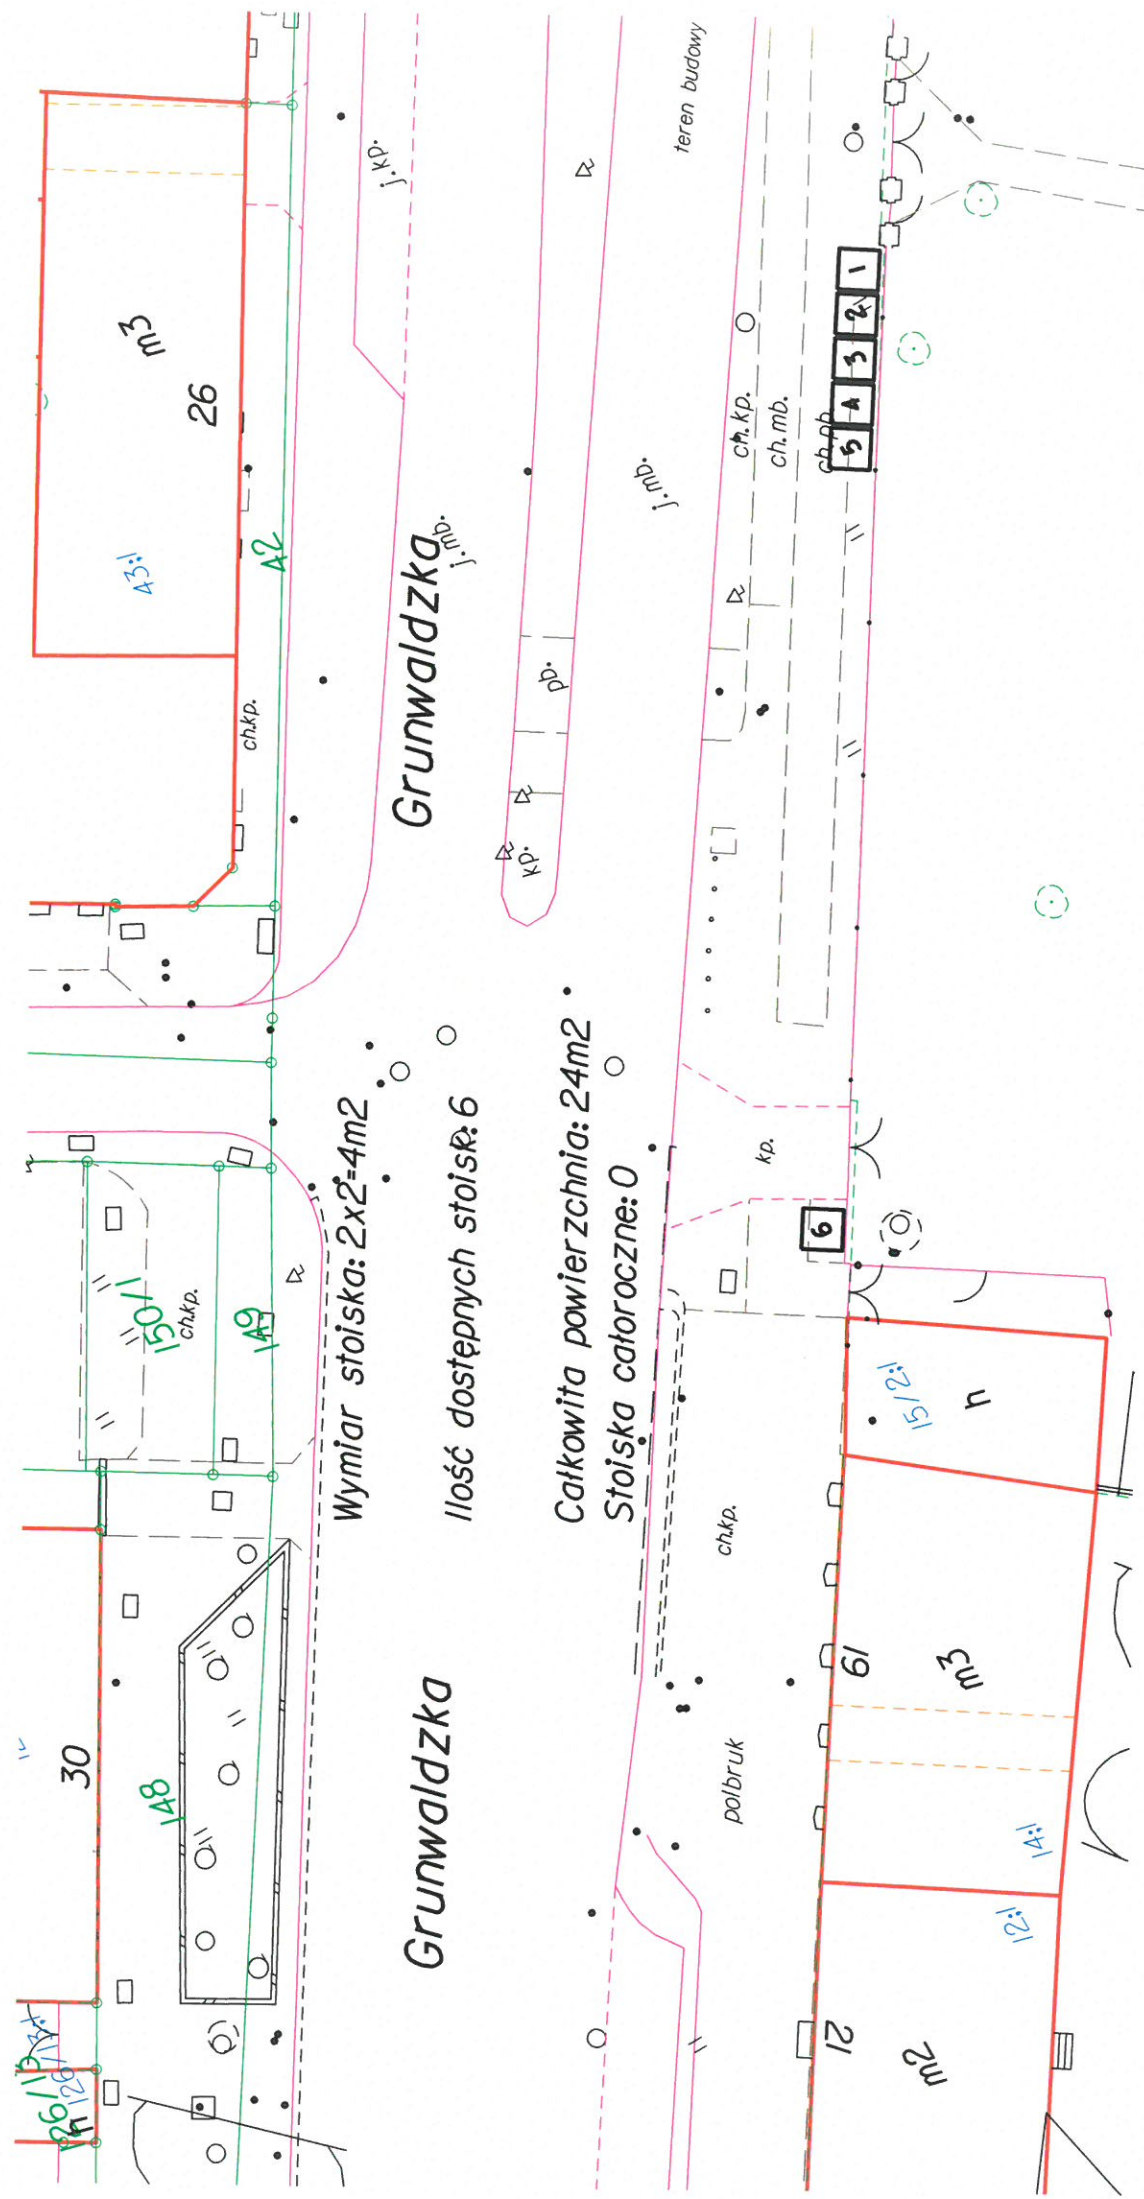

Bi


Wymiar stoiska: $2 \times 2 = 4\text{m}^2$
Ilość dostępnych stanowisk: 33
Całkowita powierzchnia: $132,00\text{m}^2$
Stoiska całoroczne: 5

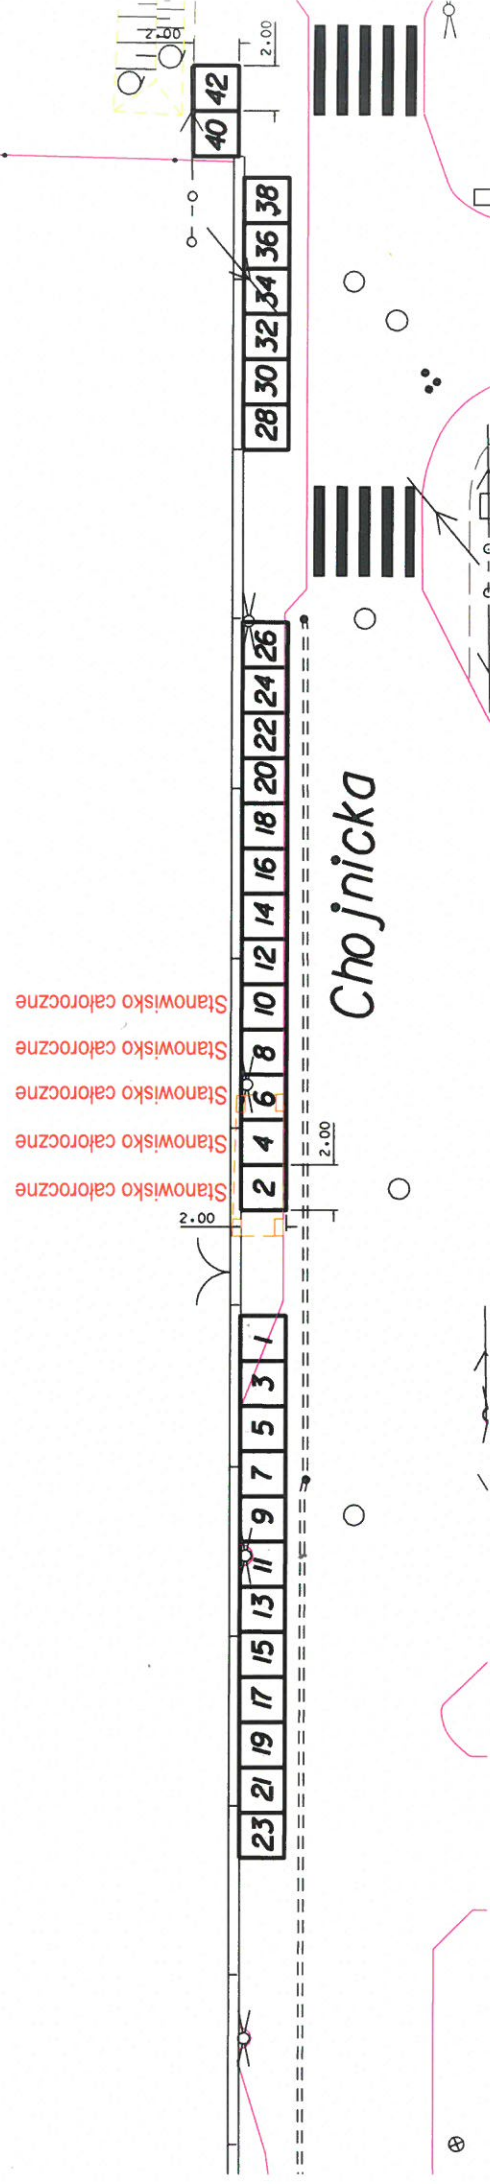

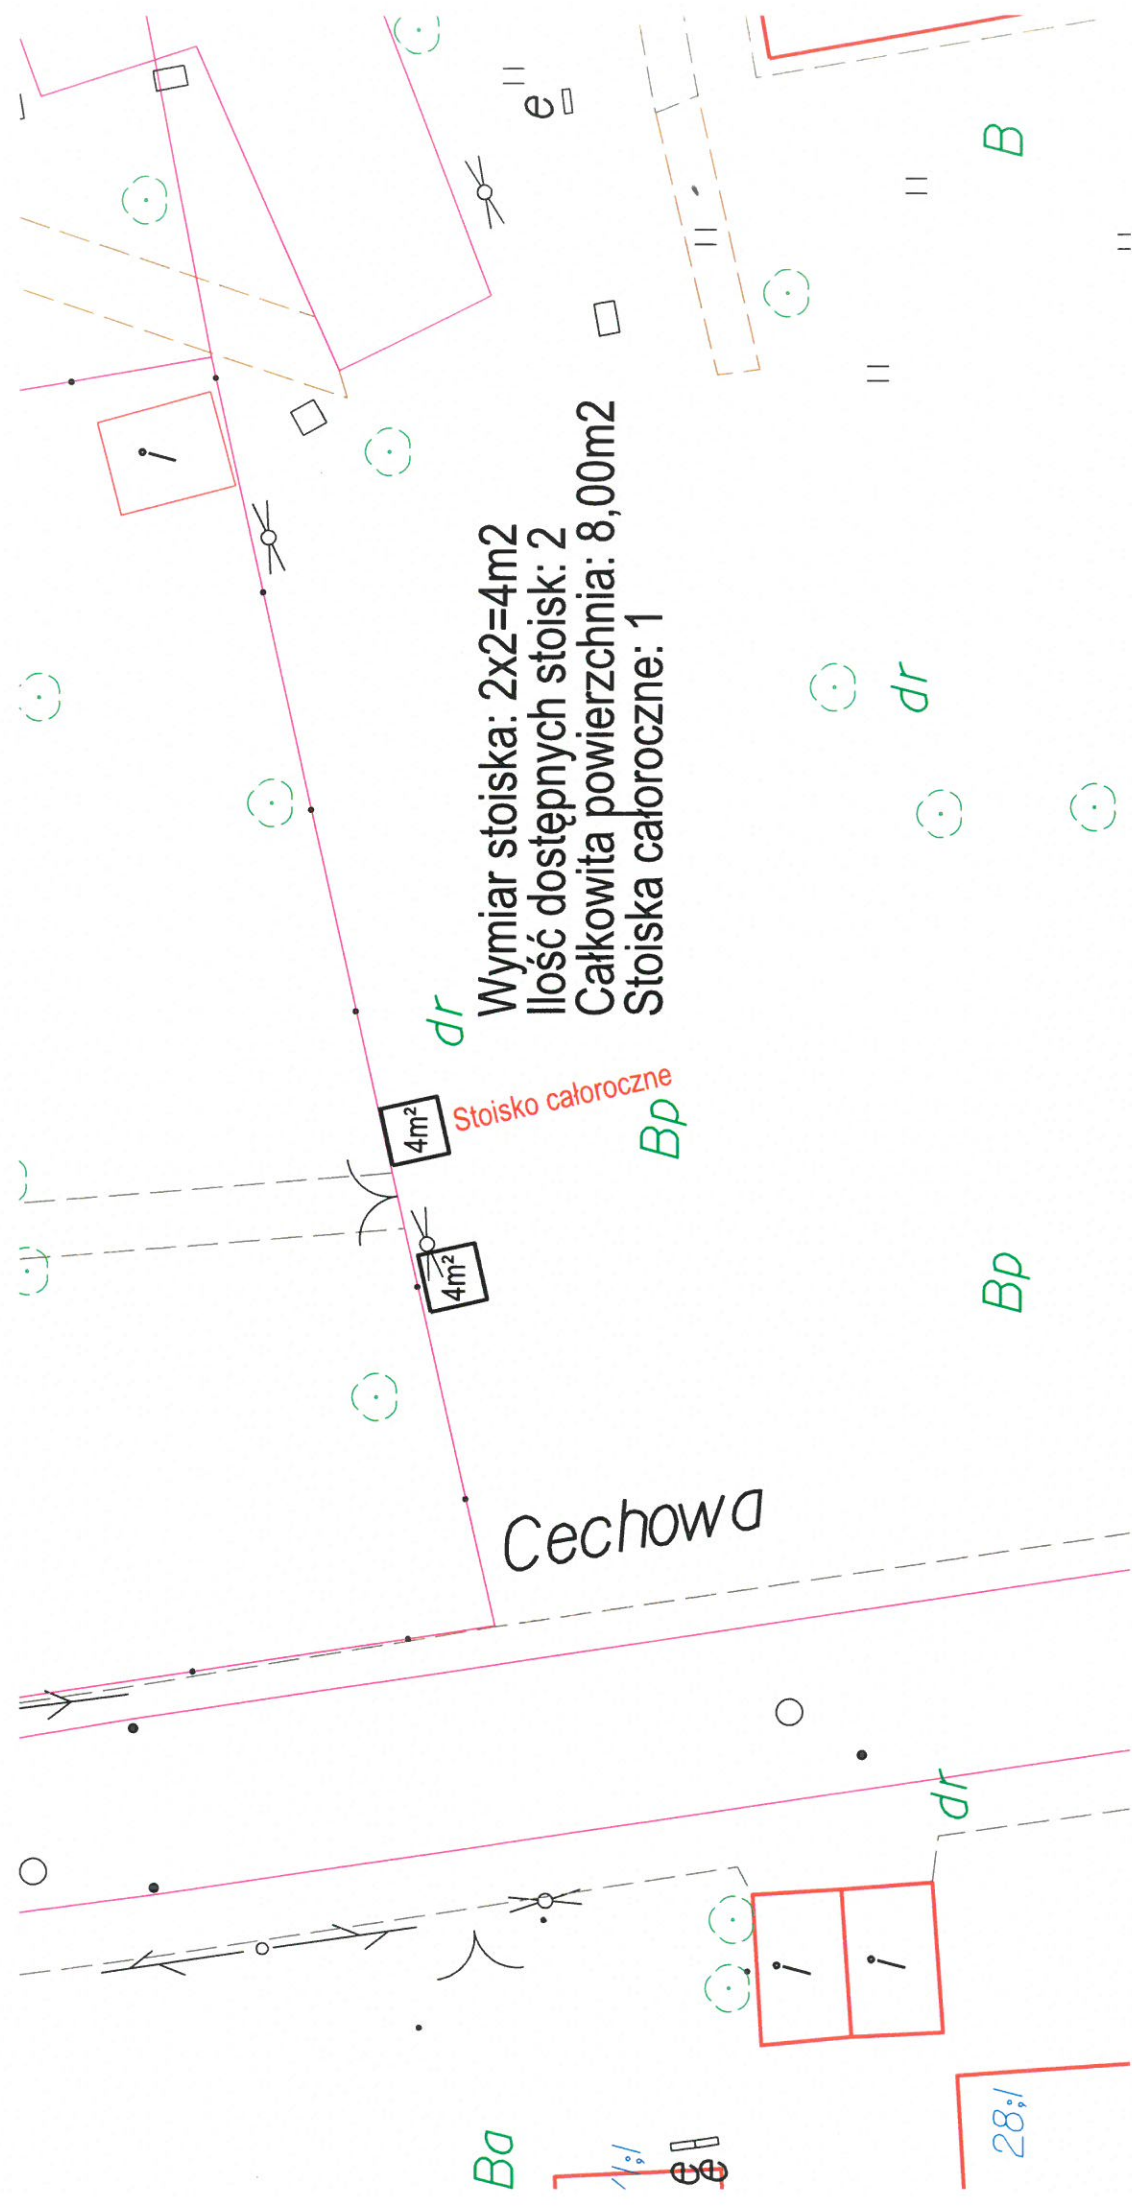

BD

28.1

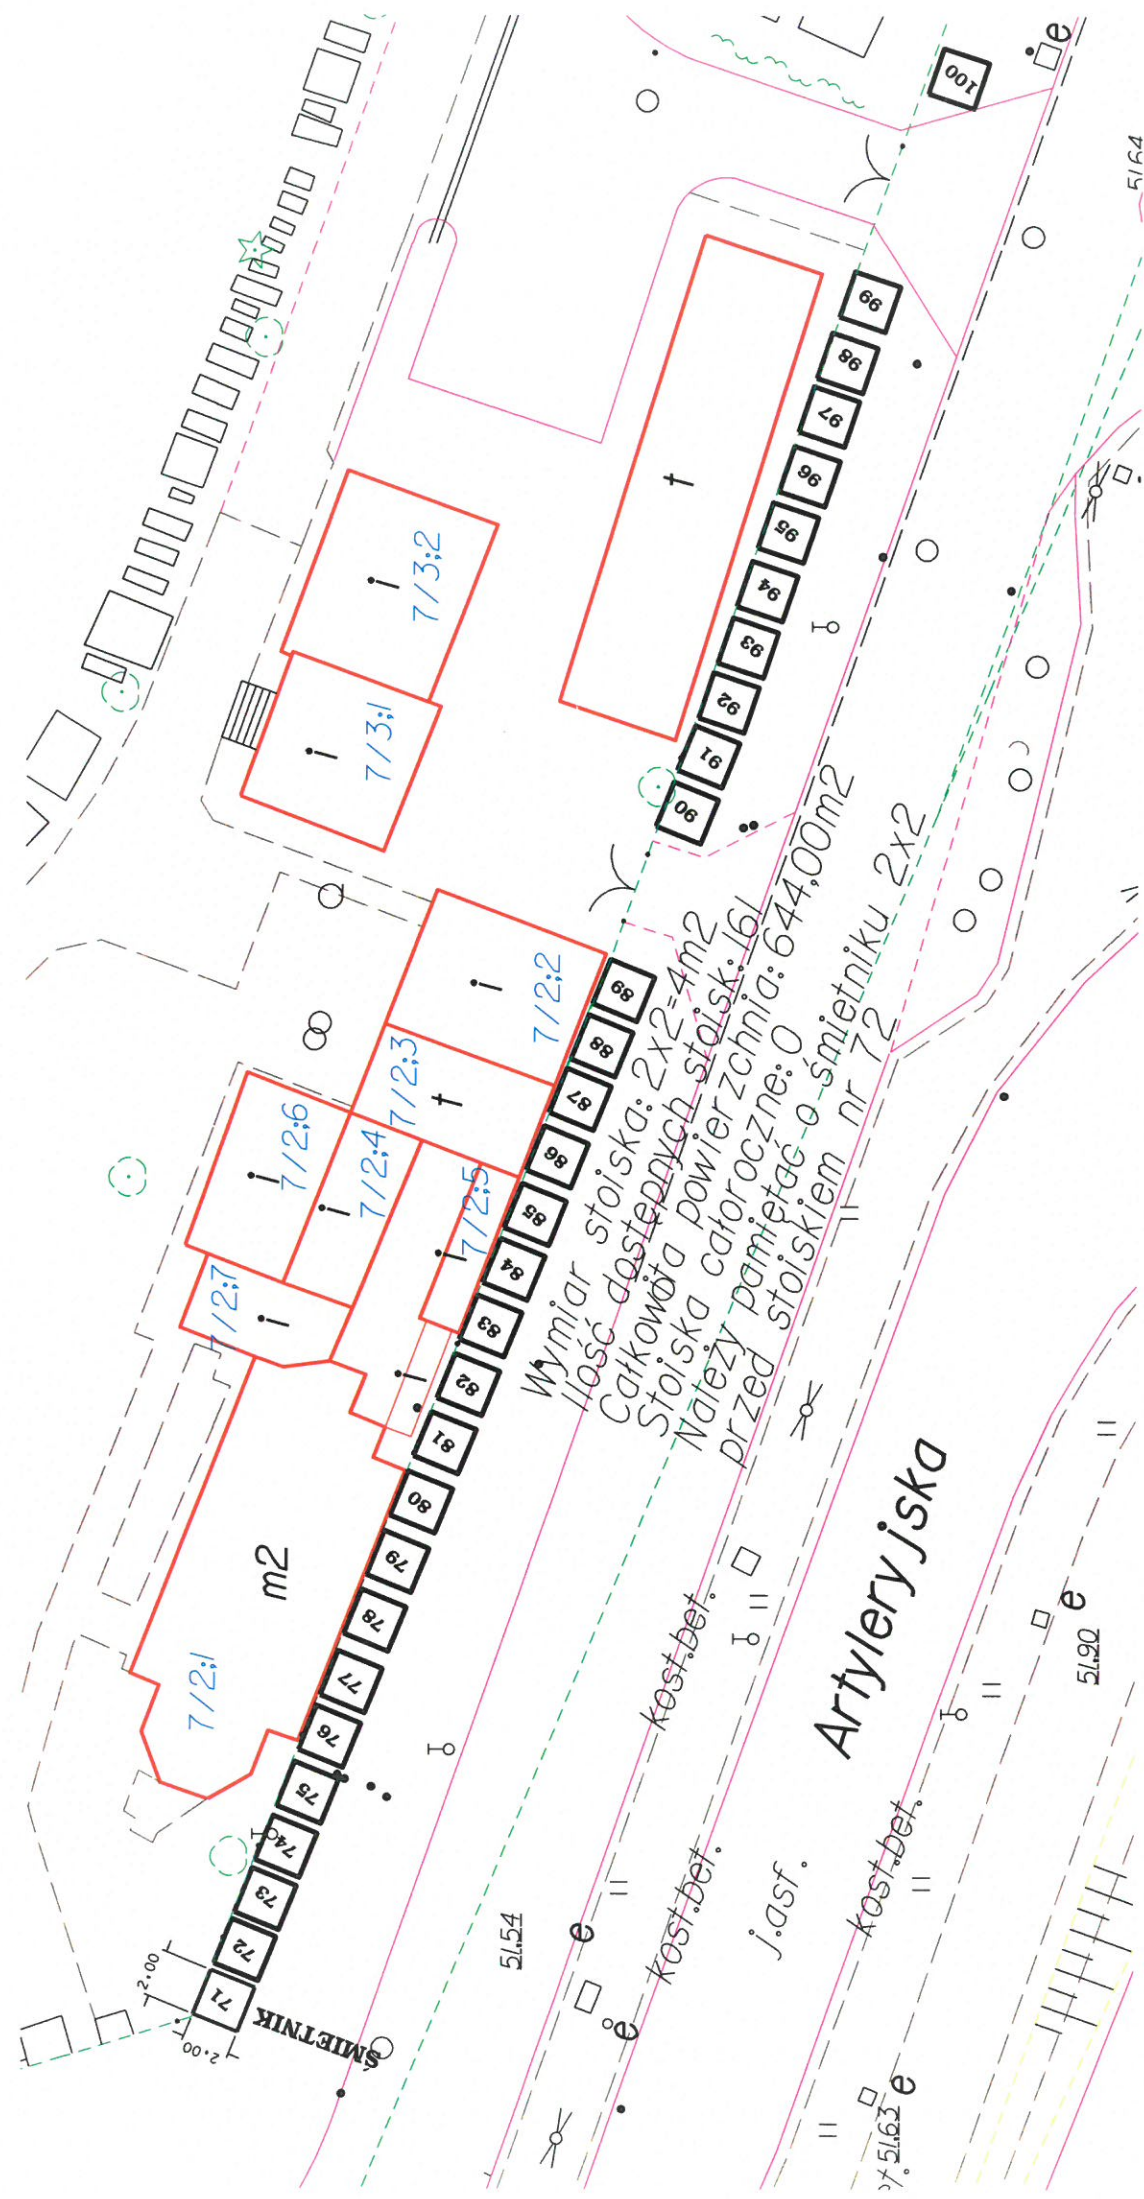

Wymiar stoiska: 2x2=4m²
Ilość dostępnych stoisk: 161
Całkowita powierzchnia: 644.00m²
Należy pamiętać o śmietniku nr 72
przed stoiskiem nr 72

Artilleryjska

J.asf.

51.54

51.90

51.62

51.64

