


Przekrój B-B Plac Piastowski

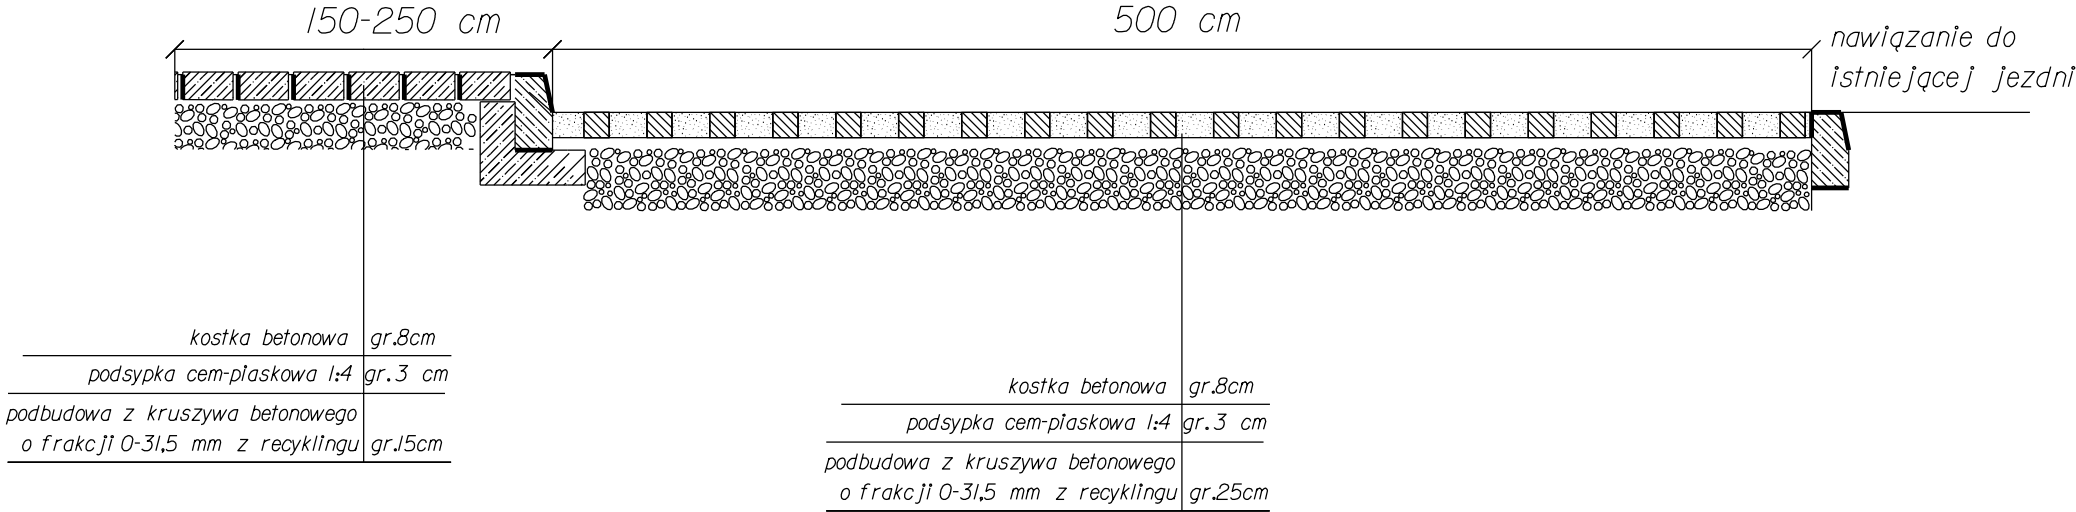

Inwestor:	Zarząd Dróg Miejskich i Komunikacji Publicznej w Bydgoszczy ul.Toruńska 174a,85-844 Bydgoszcz		
Jednostka:	Wydział Utrzymania i Ewidencji		
Lokalizacja:			
Tytuł rysunku:	przekrój B-B Plac Piastowski		
Opracował:	Jacek Bartkowiak	Podpis	Skala:
			1:25