


Przekrój A-A Pod Blankami

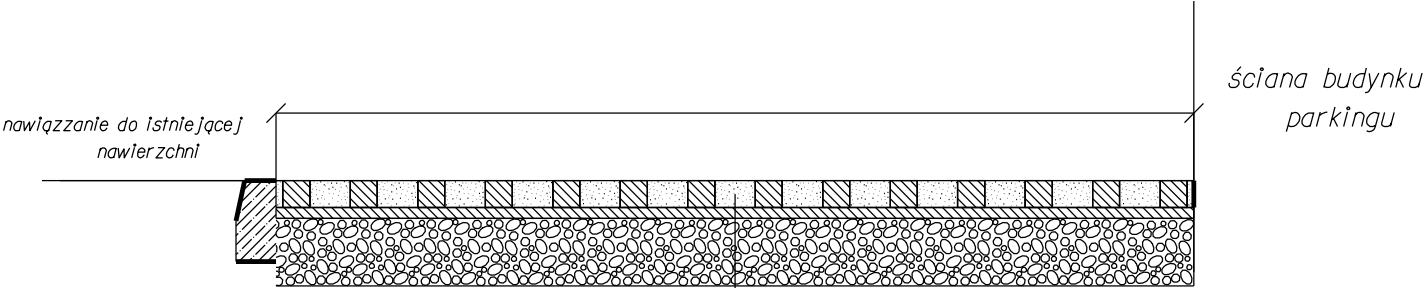

betonowe płyty ażurowe wypełnione pospółką o frakcji 2-8mm i wskaźniku wodoprzepuszczalności kI0=20m/dobę	gr.10cm
podsyпка wykonana z pospółki o frakcji 0-8 mm o wskaźniku wodoprzepuszczalności kI0=8 m/dobę oraz wskaźniku różnoziarnistości U>5	gr.4 cm
podbudowa z kruszywa betonowego o frakcji 0-3/5 mm z recyklingu	gr.25cm

Inwestor:	Zarząd Dróg Miejskich i Komunikacji Publicznej w Bydgoszczy ul.Toruńska 174a,85-844 Bydgoszcz		
Jednostka:	Wydział Utrzymania i Ewidencji		
Lokalizacja:			
Tytuł rysunku:	przekrój A-A Pod Blankami		
Opracował:	Jacek Bartkowiak	Podpis	Skala: 1:25