



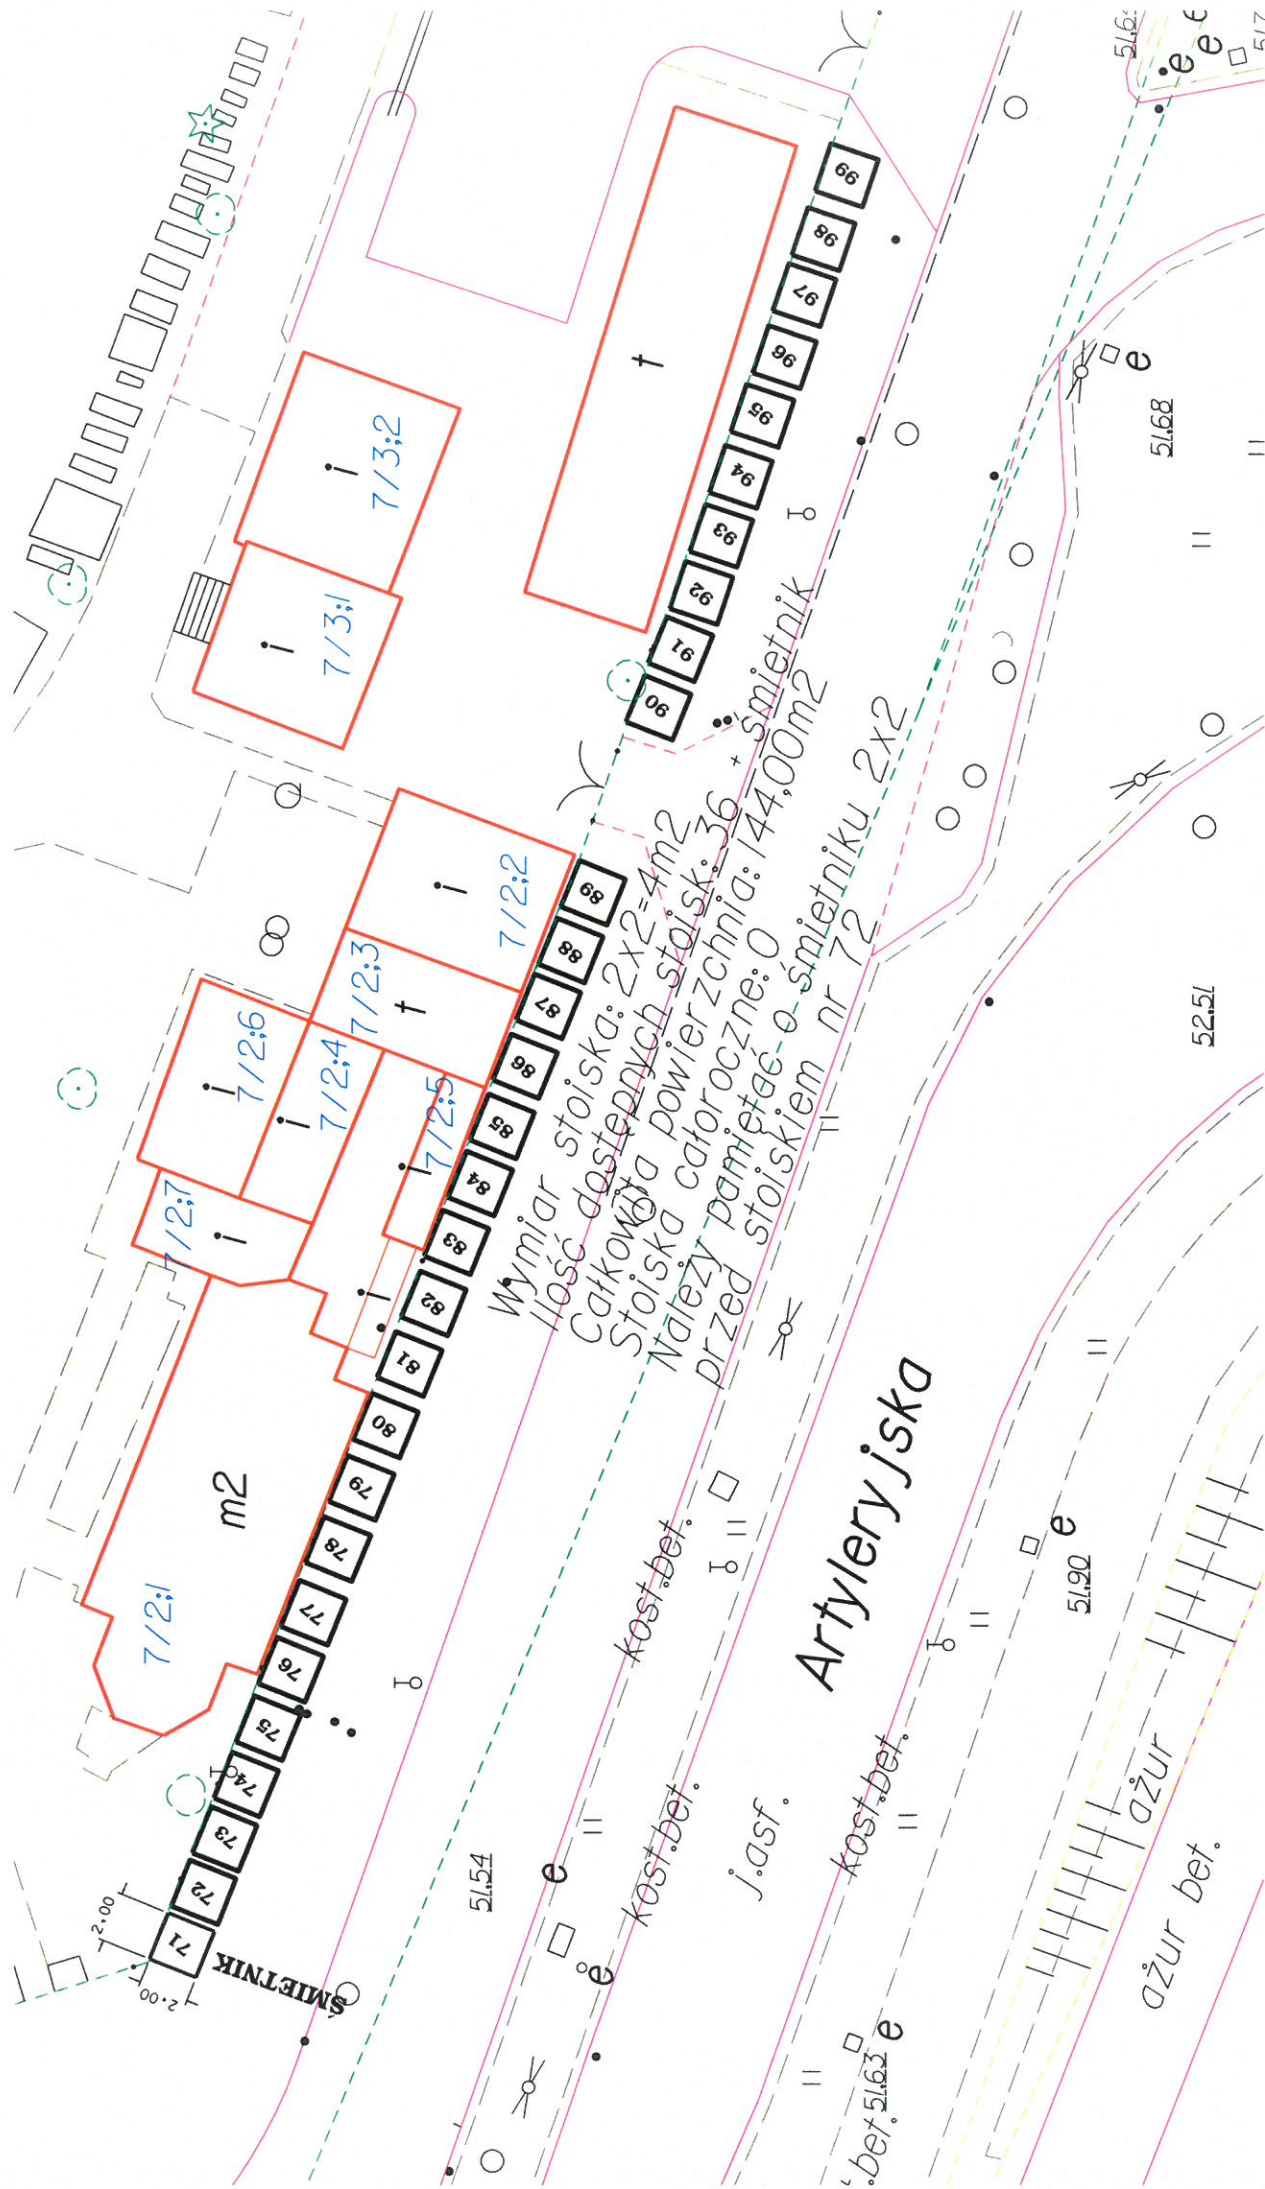

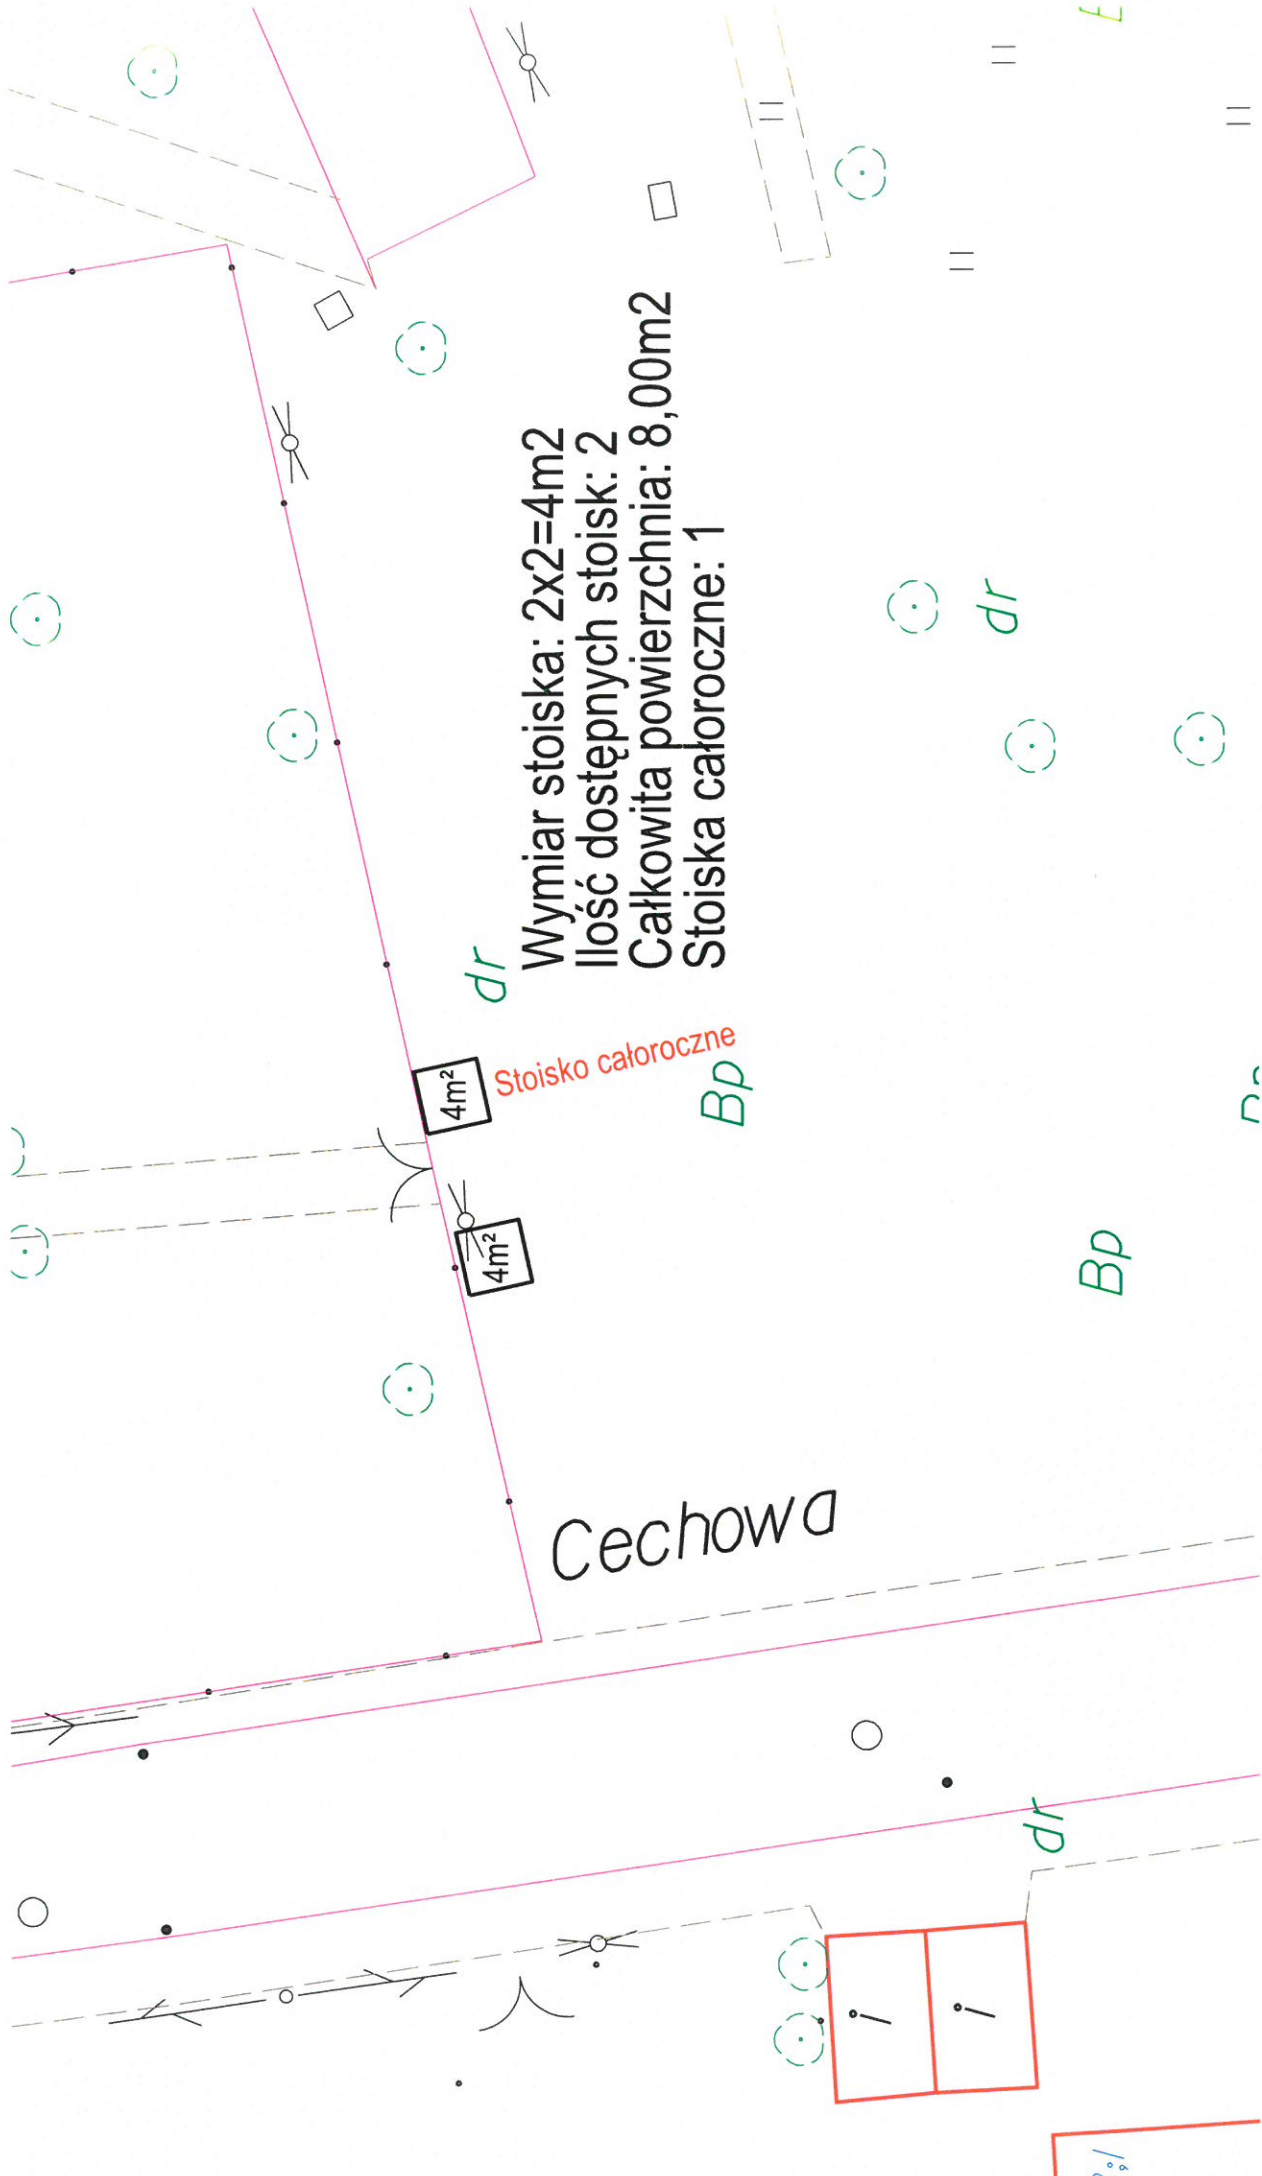

Wymiar stoiska: $2 \times 2 = 4\text{m}^2$
Ilość dostępnych stoisk: 2
Całkowita powierzchnia: $8,00\text{m}^2$
Stoiska całoroczne: 1

Stoisko całoroczne
 B_p

Cechowa

B_p

dr


E


r_s

Bi

Wymiar stoiska: $2 \times 2 = 4\text{m}^2$
Ilość dostępnych stanowisk: 33
Całkowita powierzchnia: $132,00\text{m}^2$
Stoiska całoroczne: 5

Stońiwsko całoroczne
Stońiwsko całoroczne
Stońiwsko całoroczne
Stońiwsko całoroczne
Stońiwsko całoroczne

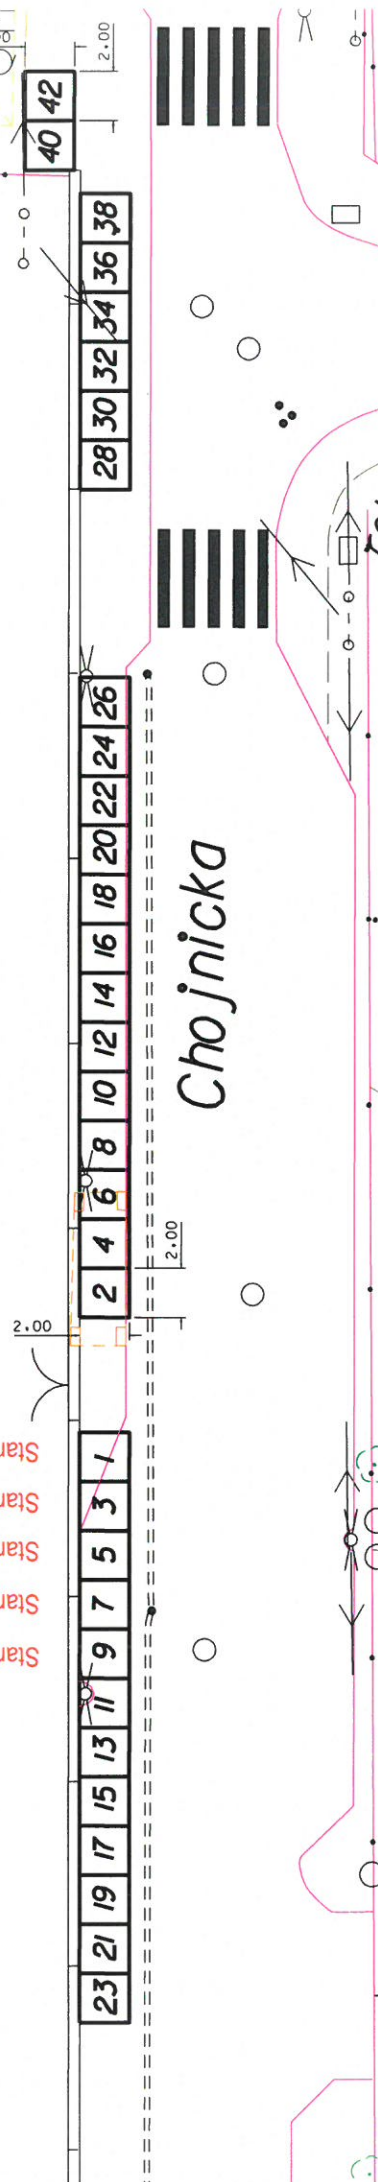

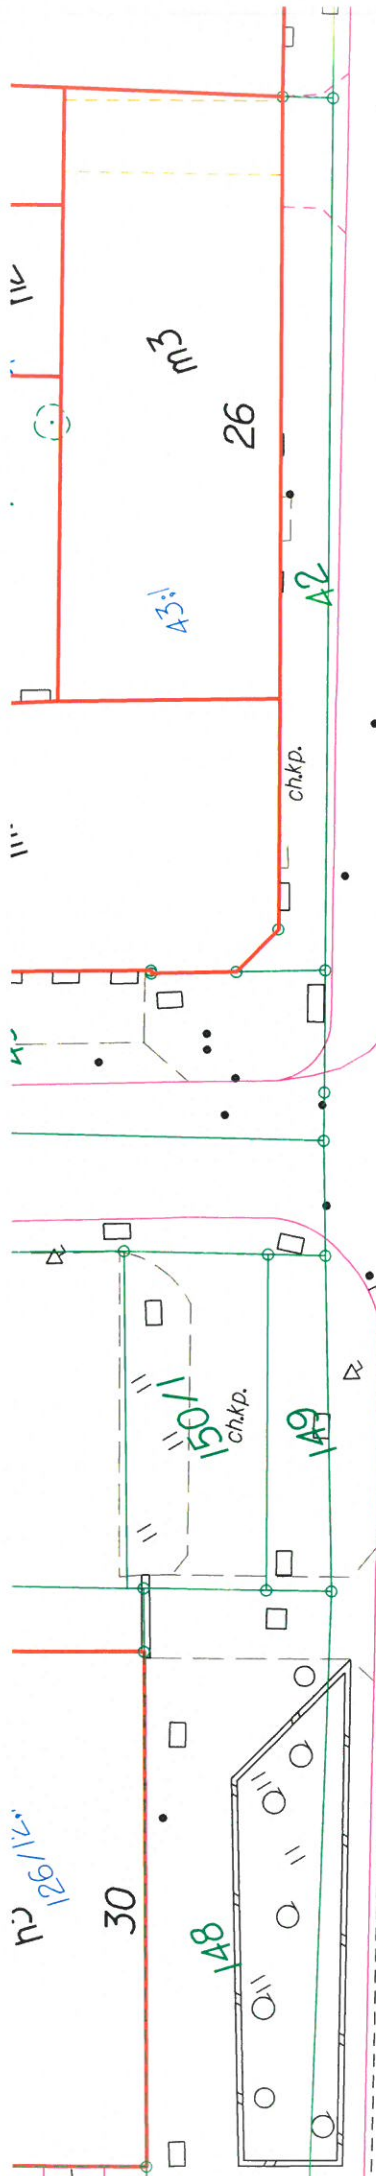

Wymiar stoiska: $2 \times 2 = 4m^2$


Ilość dostępnych stoisk: 6


Grunwaldzka

Grunwaldzka

Całkowita powierzchnia: $24m^2$

Stoiska całonocne: 0

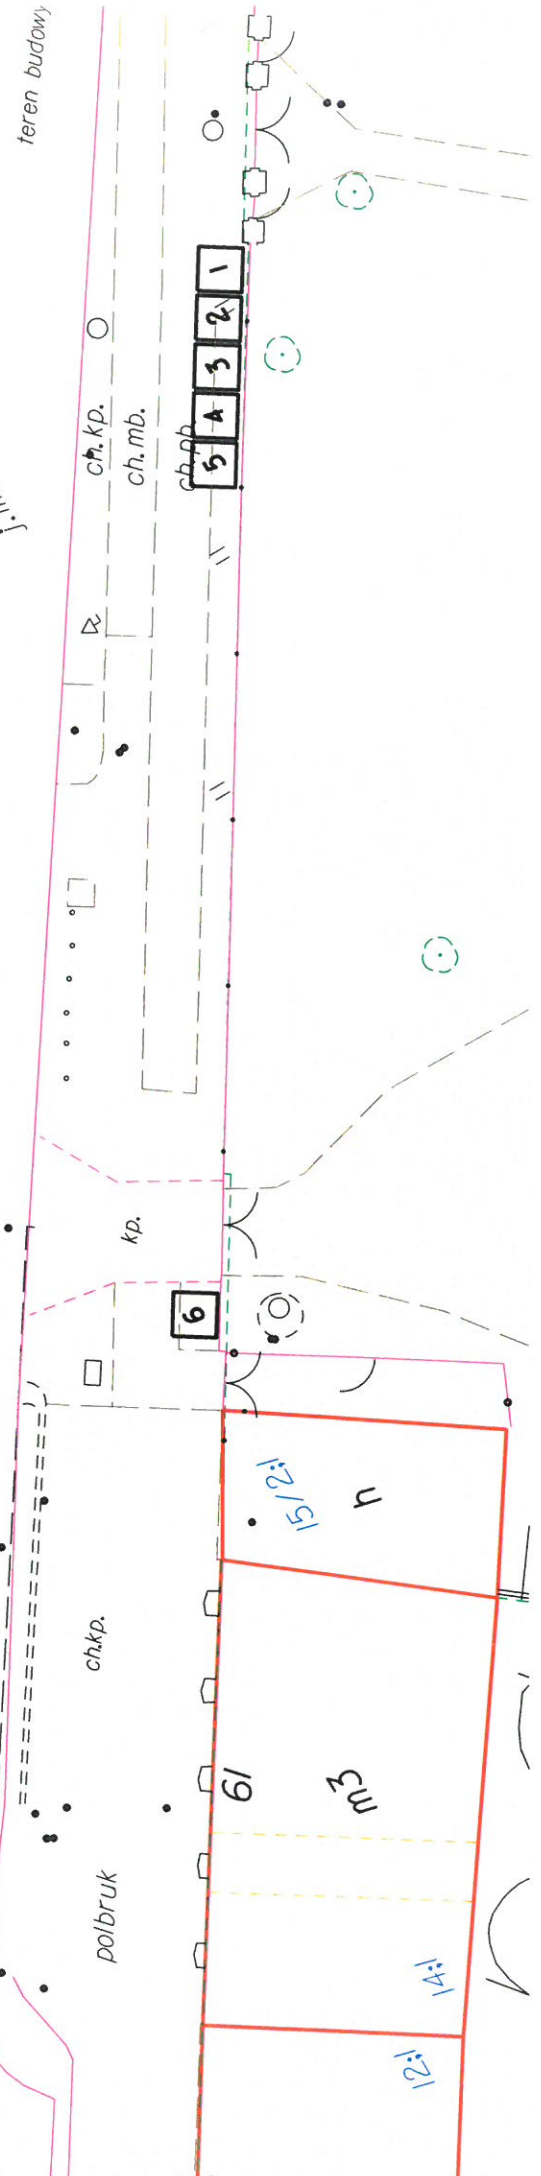

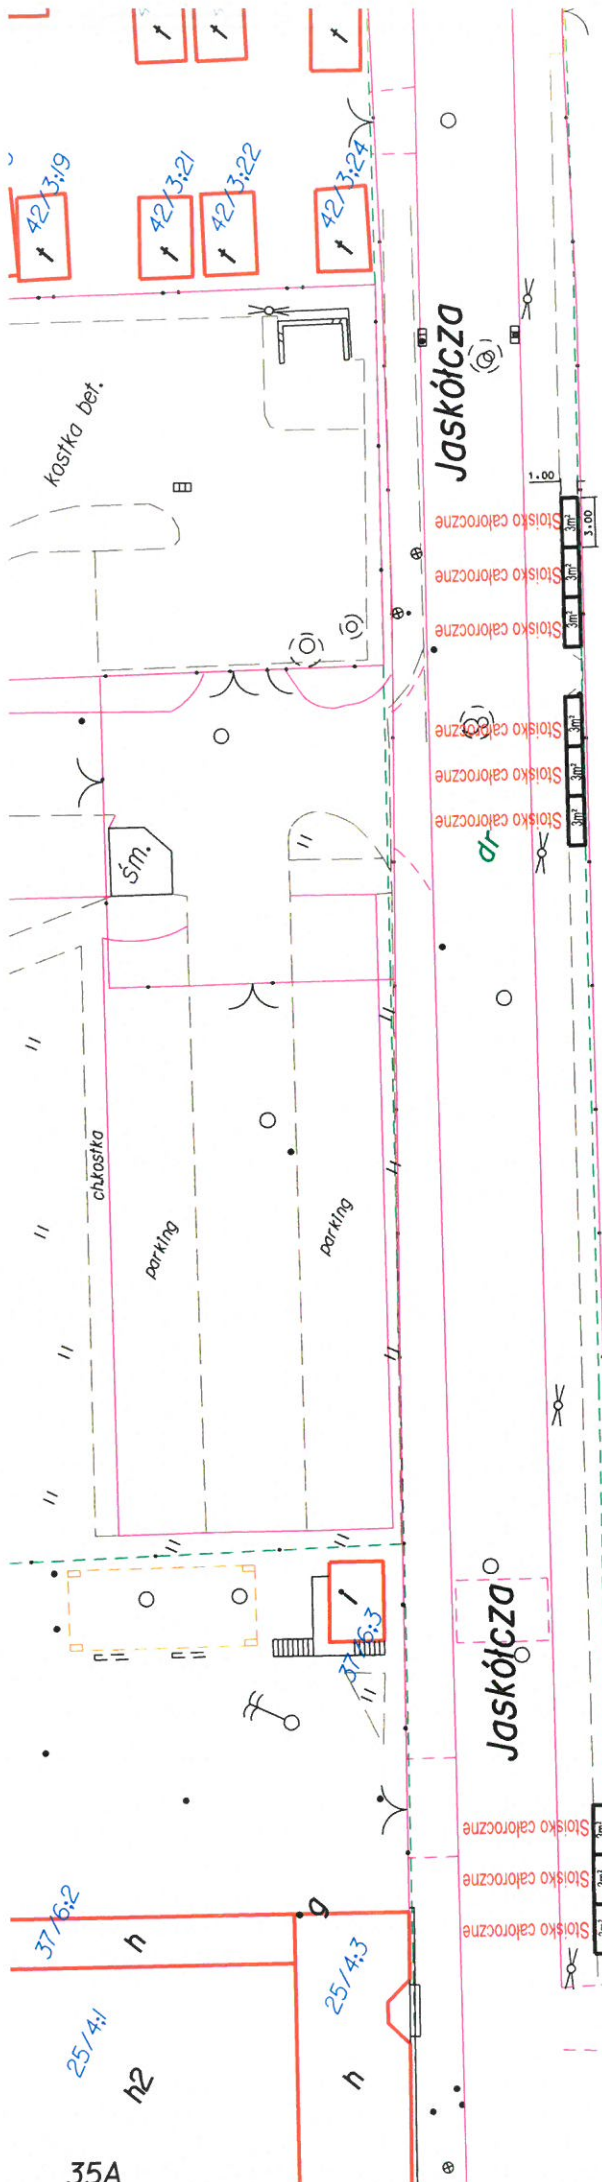

Wymiar stoiska: 3x1=3m²
 Ilość dostępnych stanowisk: 9
 Całkowita powierzchnia: 27,00m²
 Stoiska całoroczne: 9


Wymiar stoiska: $2,5 \times 2 = 5\text{m}^2$ oraz $2 \times 2 = 4\text{m}^2$

Ilość dostępnych stanowisk: 4

Całkowita powierzchnia: $18,00\text{m}^2$

Stoiska całoroczne: 0

Płóńska

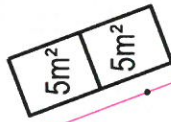

Kapliczna

2.00

4m² 4m² 4m² 4m²

4m² 4m² 4m²

2.00

5m² 5m²

2.50

Stoisko całoroczne

Stoisko całoroczne

h


e

e

Wymiar stoiska: 2x2=4m² oraz 2x2,50=5m²
Ilość dostępnych stanowisk: 8
Całkowita powierzchnia: 34,00m²
Stoiska całoroczne: 2


Bi


Wymiar stoiska: $2 \times 1,5 = 3 \text{ m}^2$
Ilość dostępnych stanowisk: 25
Całkowita powierzchnia: $75,00 \text{ m}^2$
Stoiska całoroczne: 9

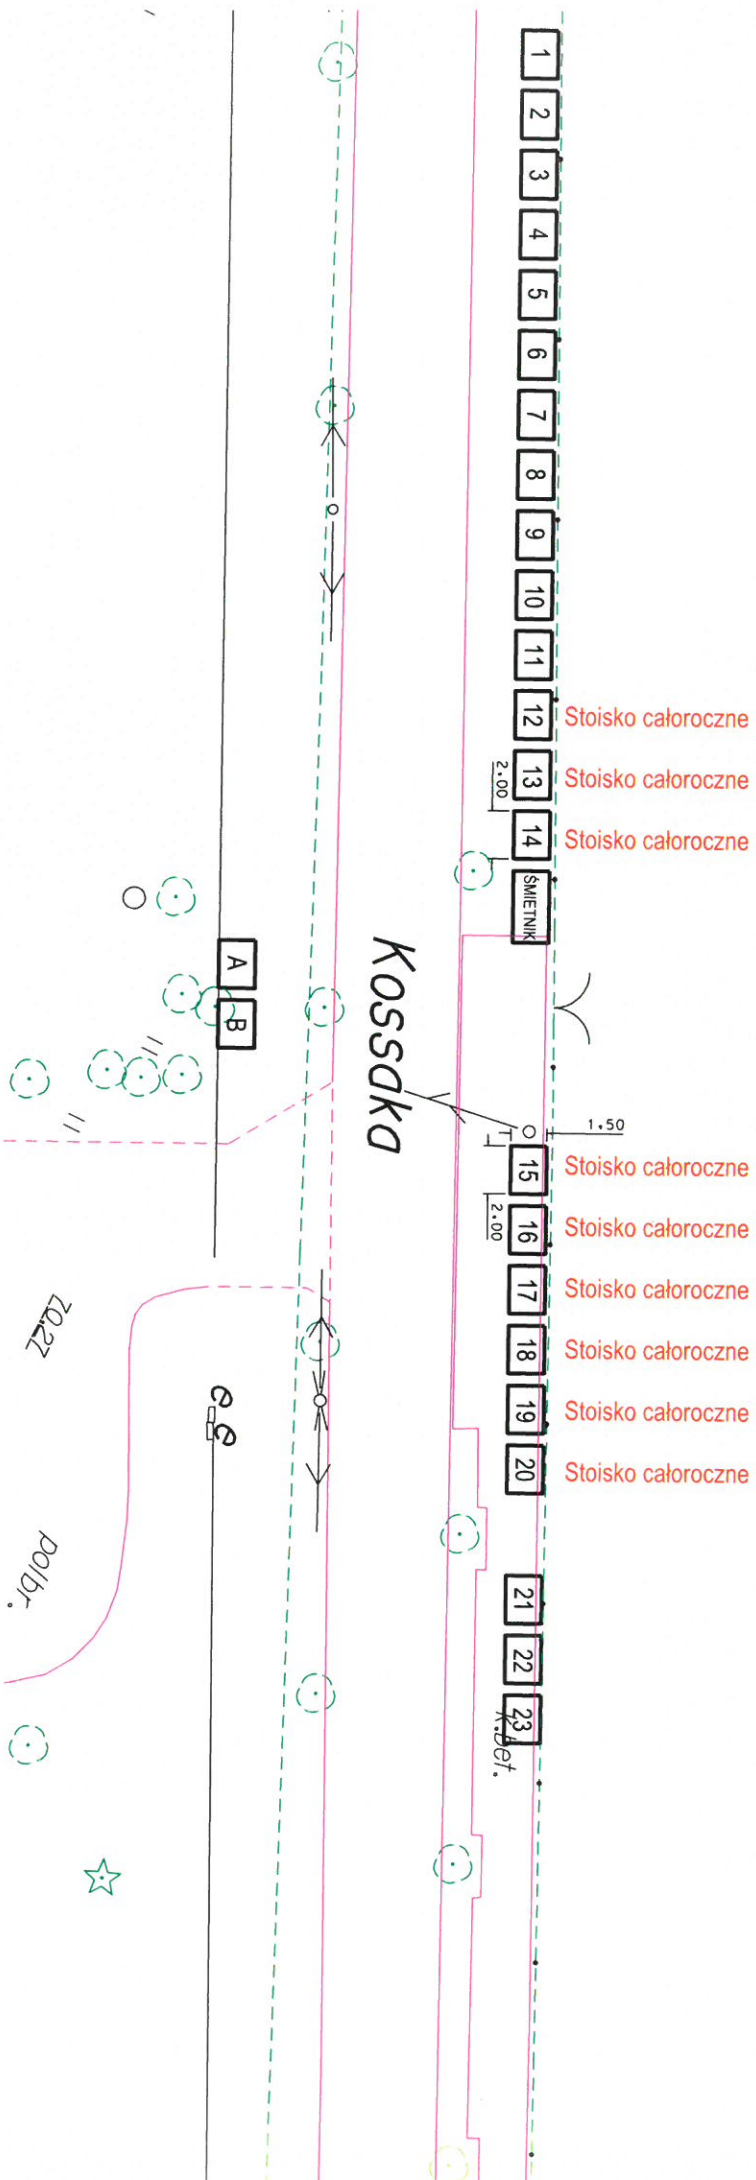

Lotników

Lotników

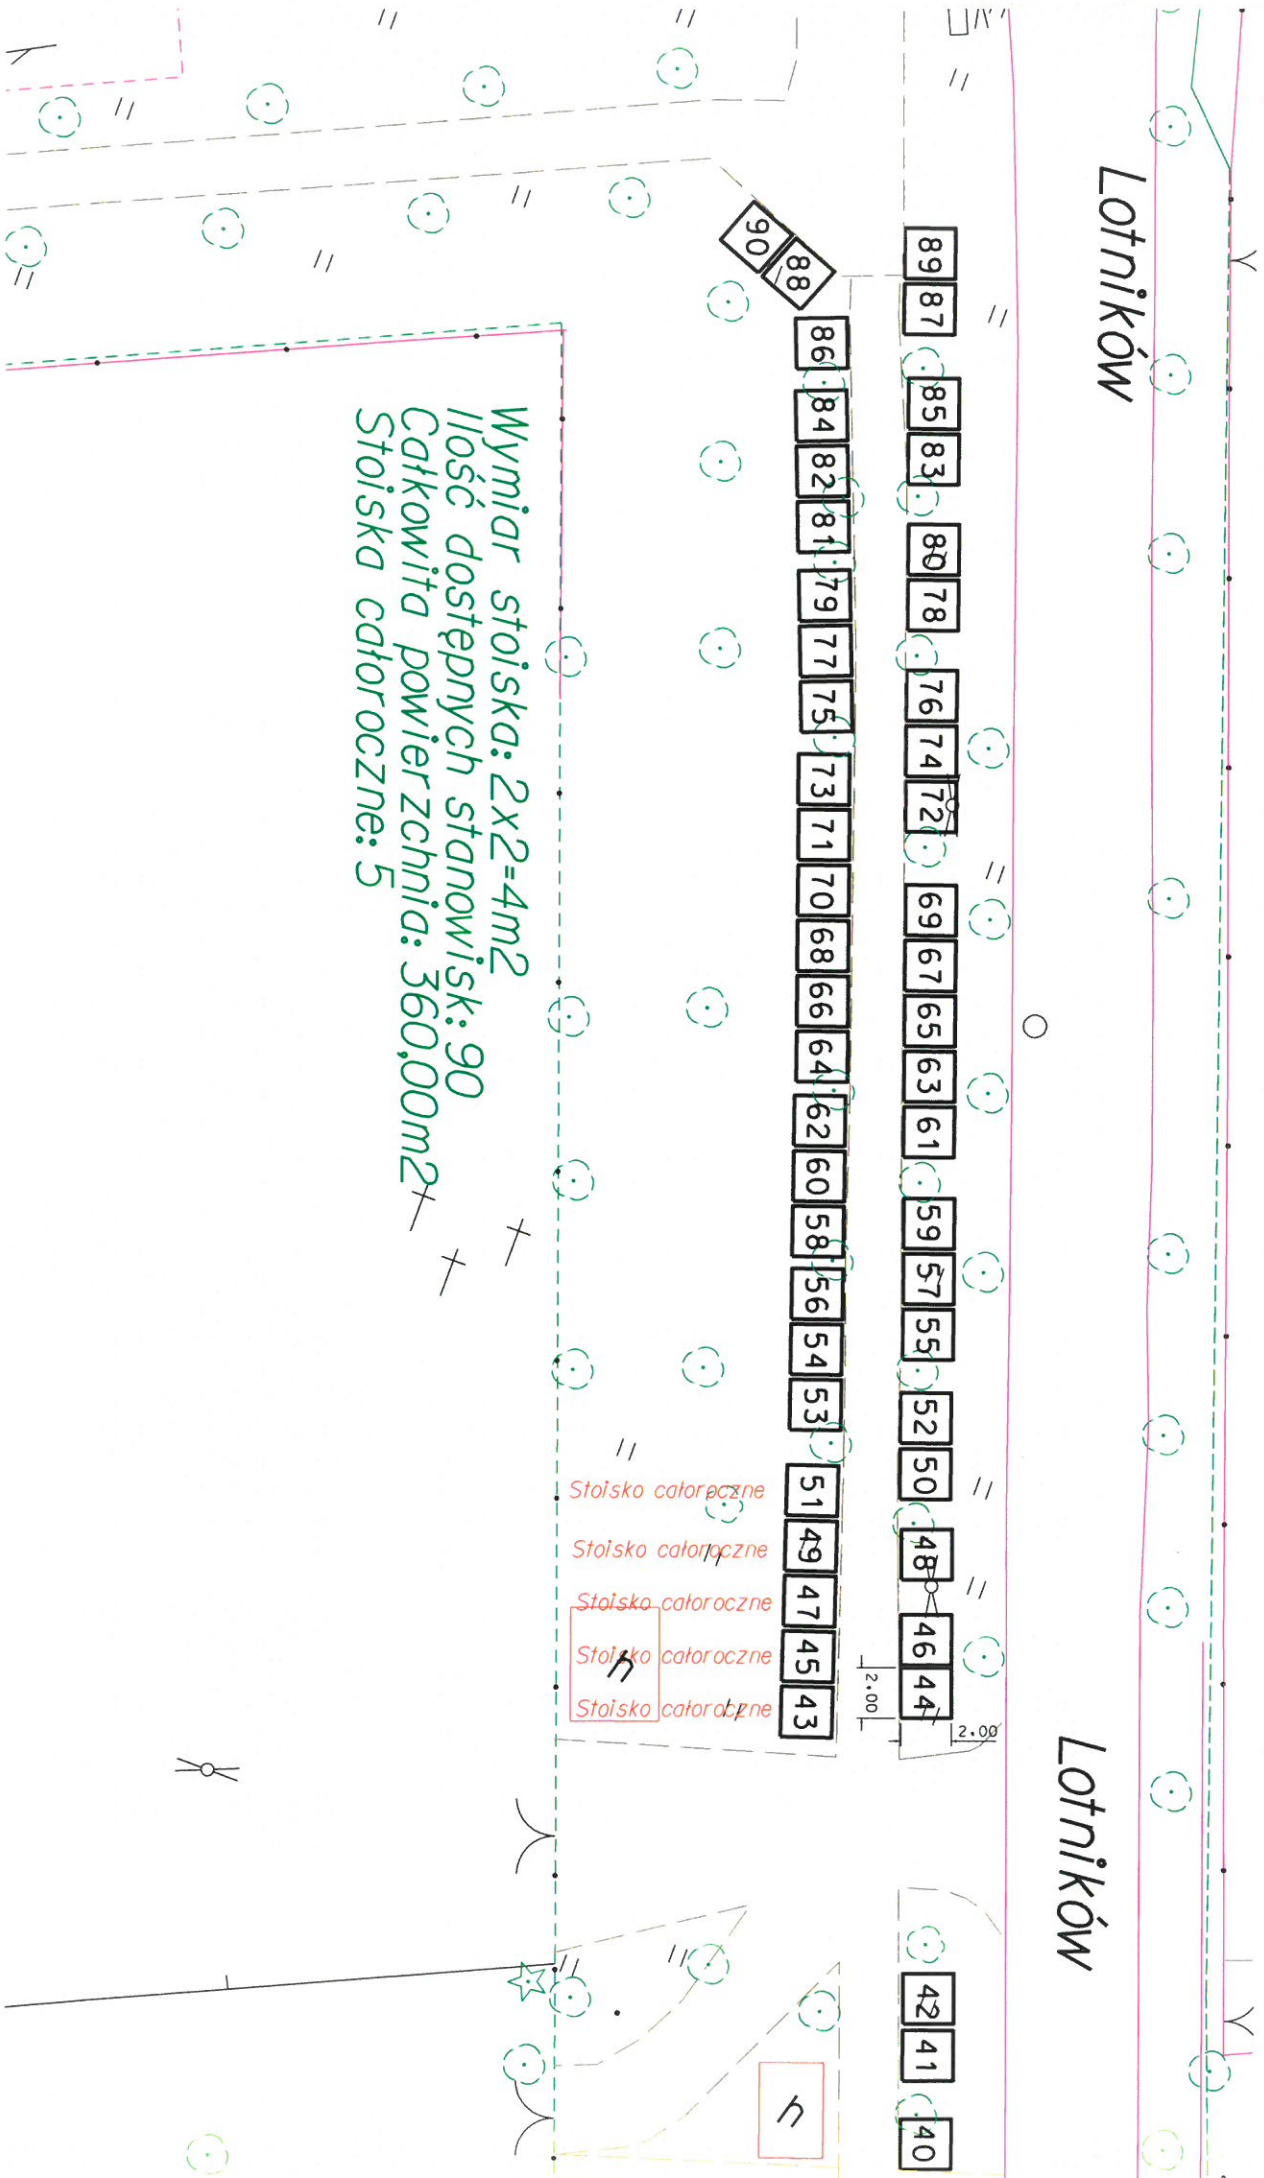


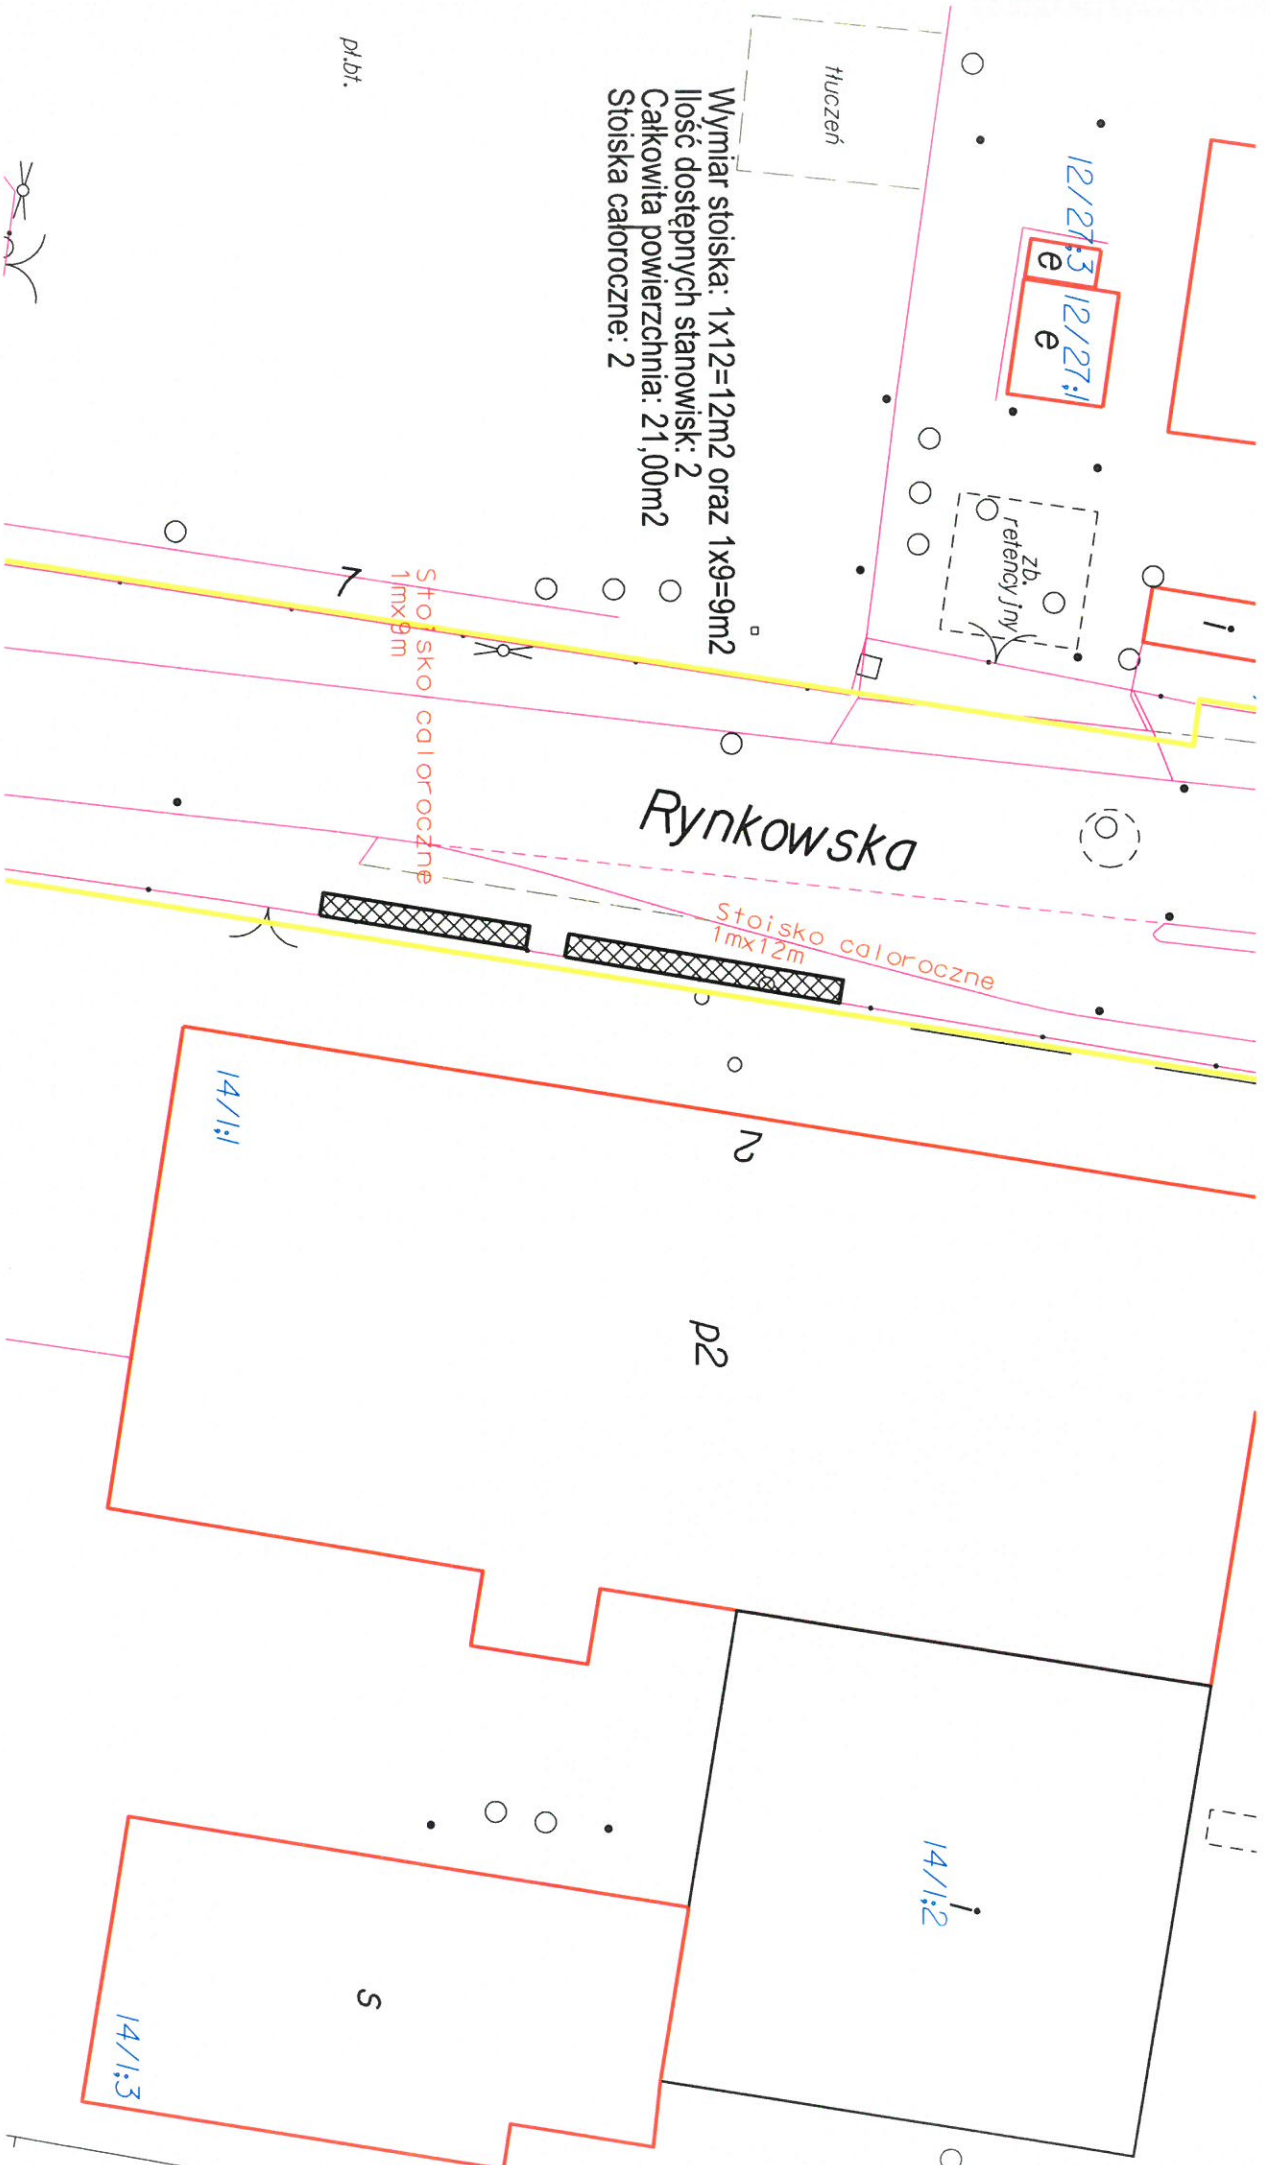



Wymiar stoiska: 1x12=12m² oraz 1x9=9m²
Ilość dostępnych stanowisk: 2
Całkowita powierzchnia: 21,00m²
Stoiska całoroczne: 2


pl.bł.




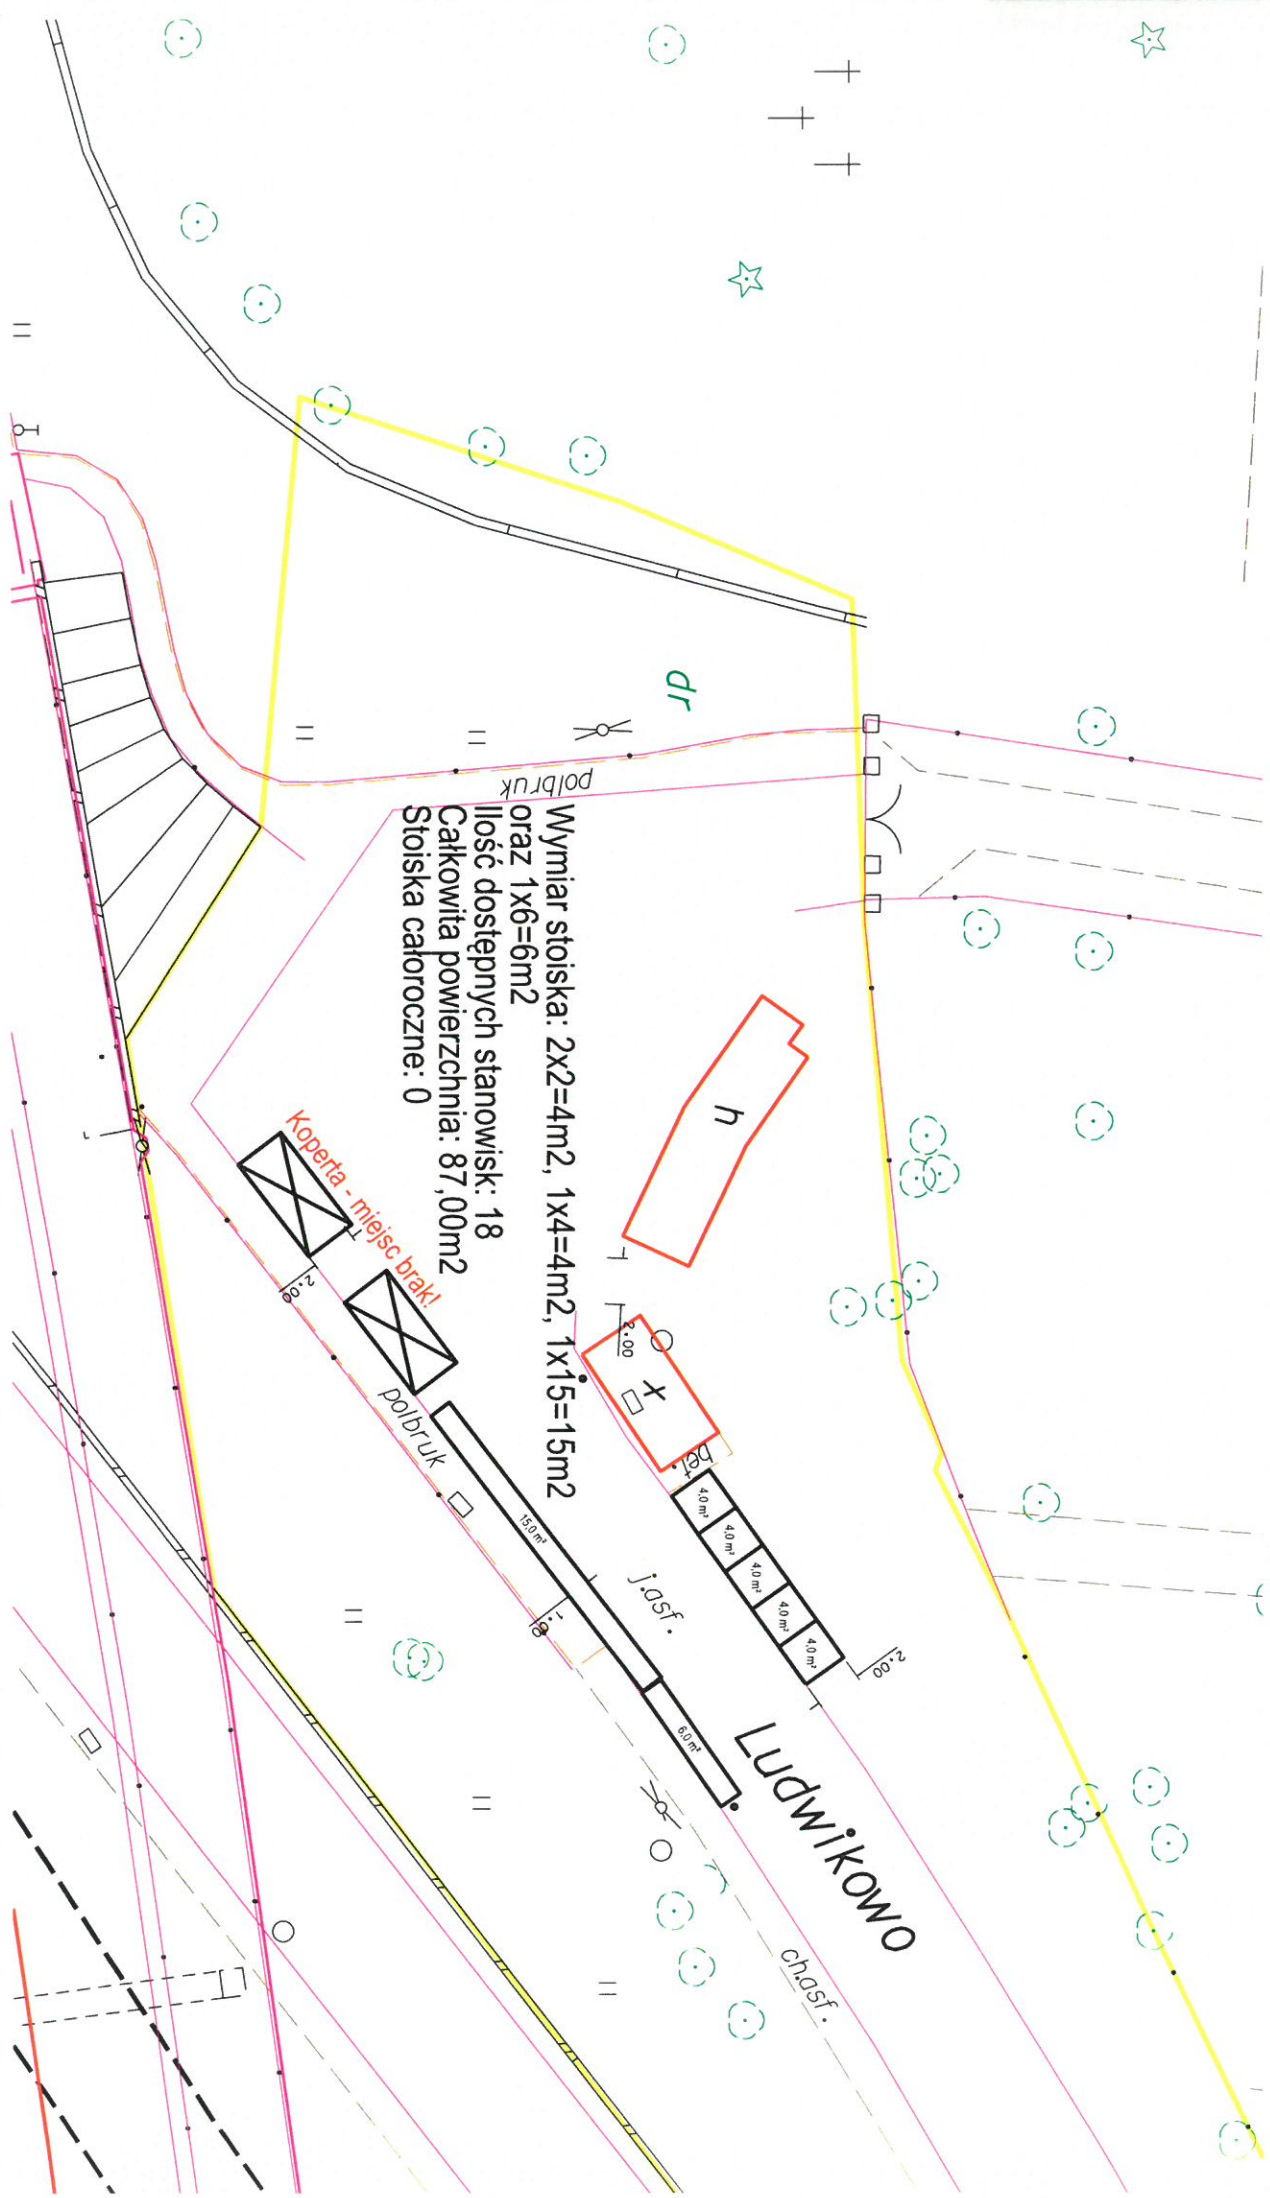


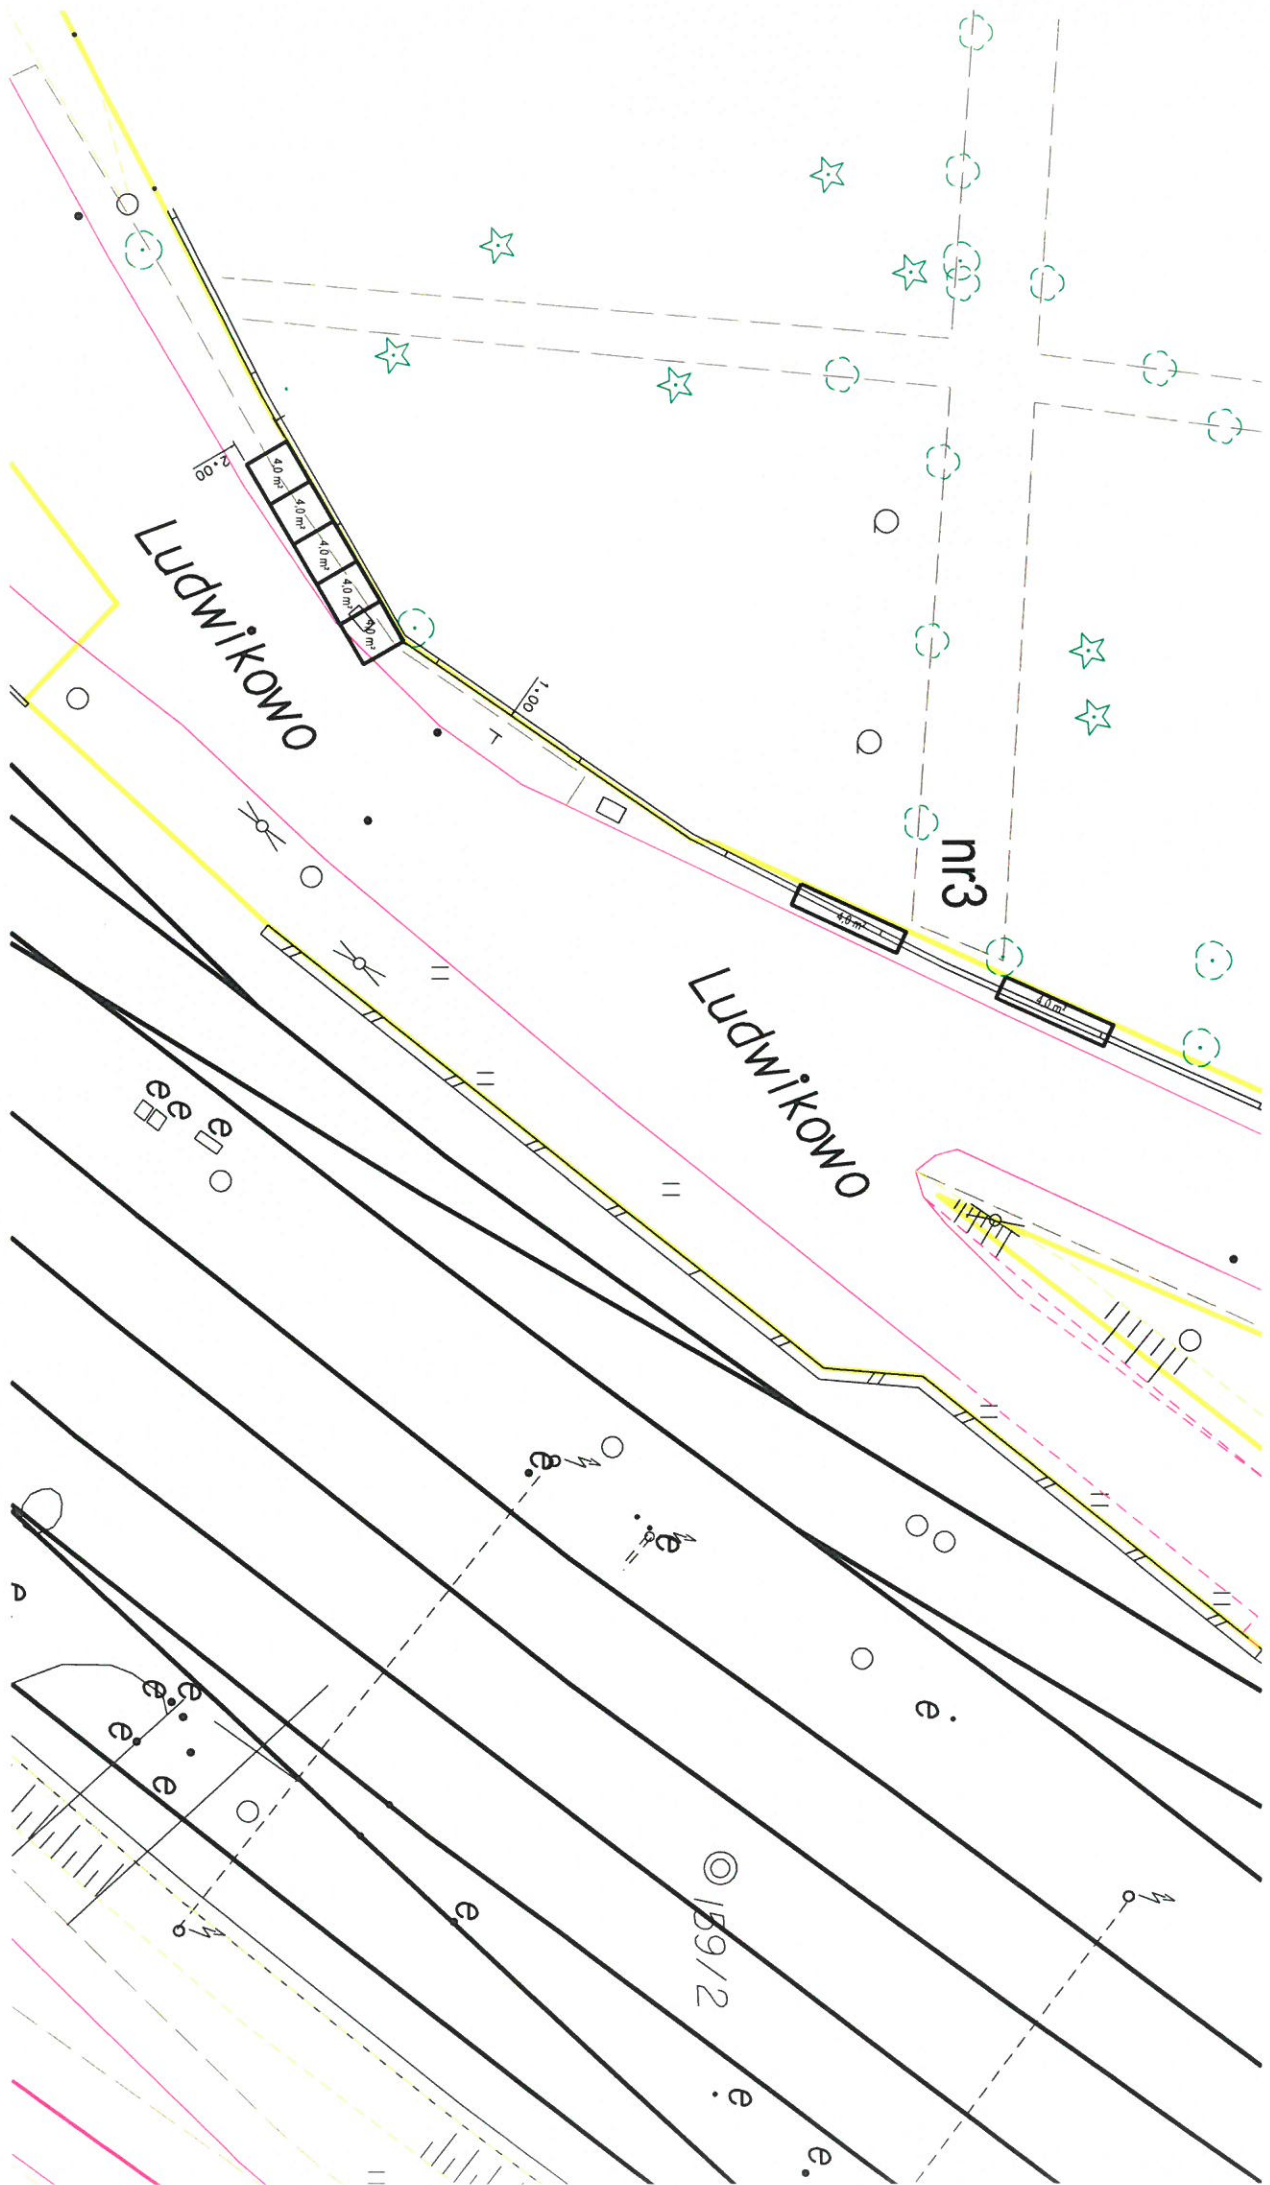

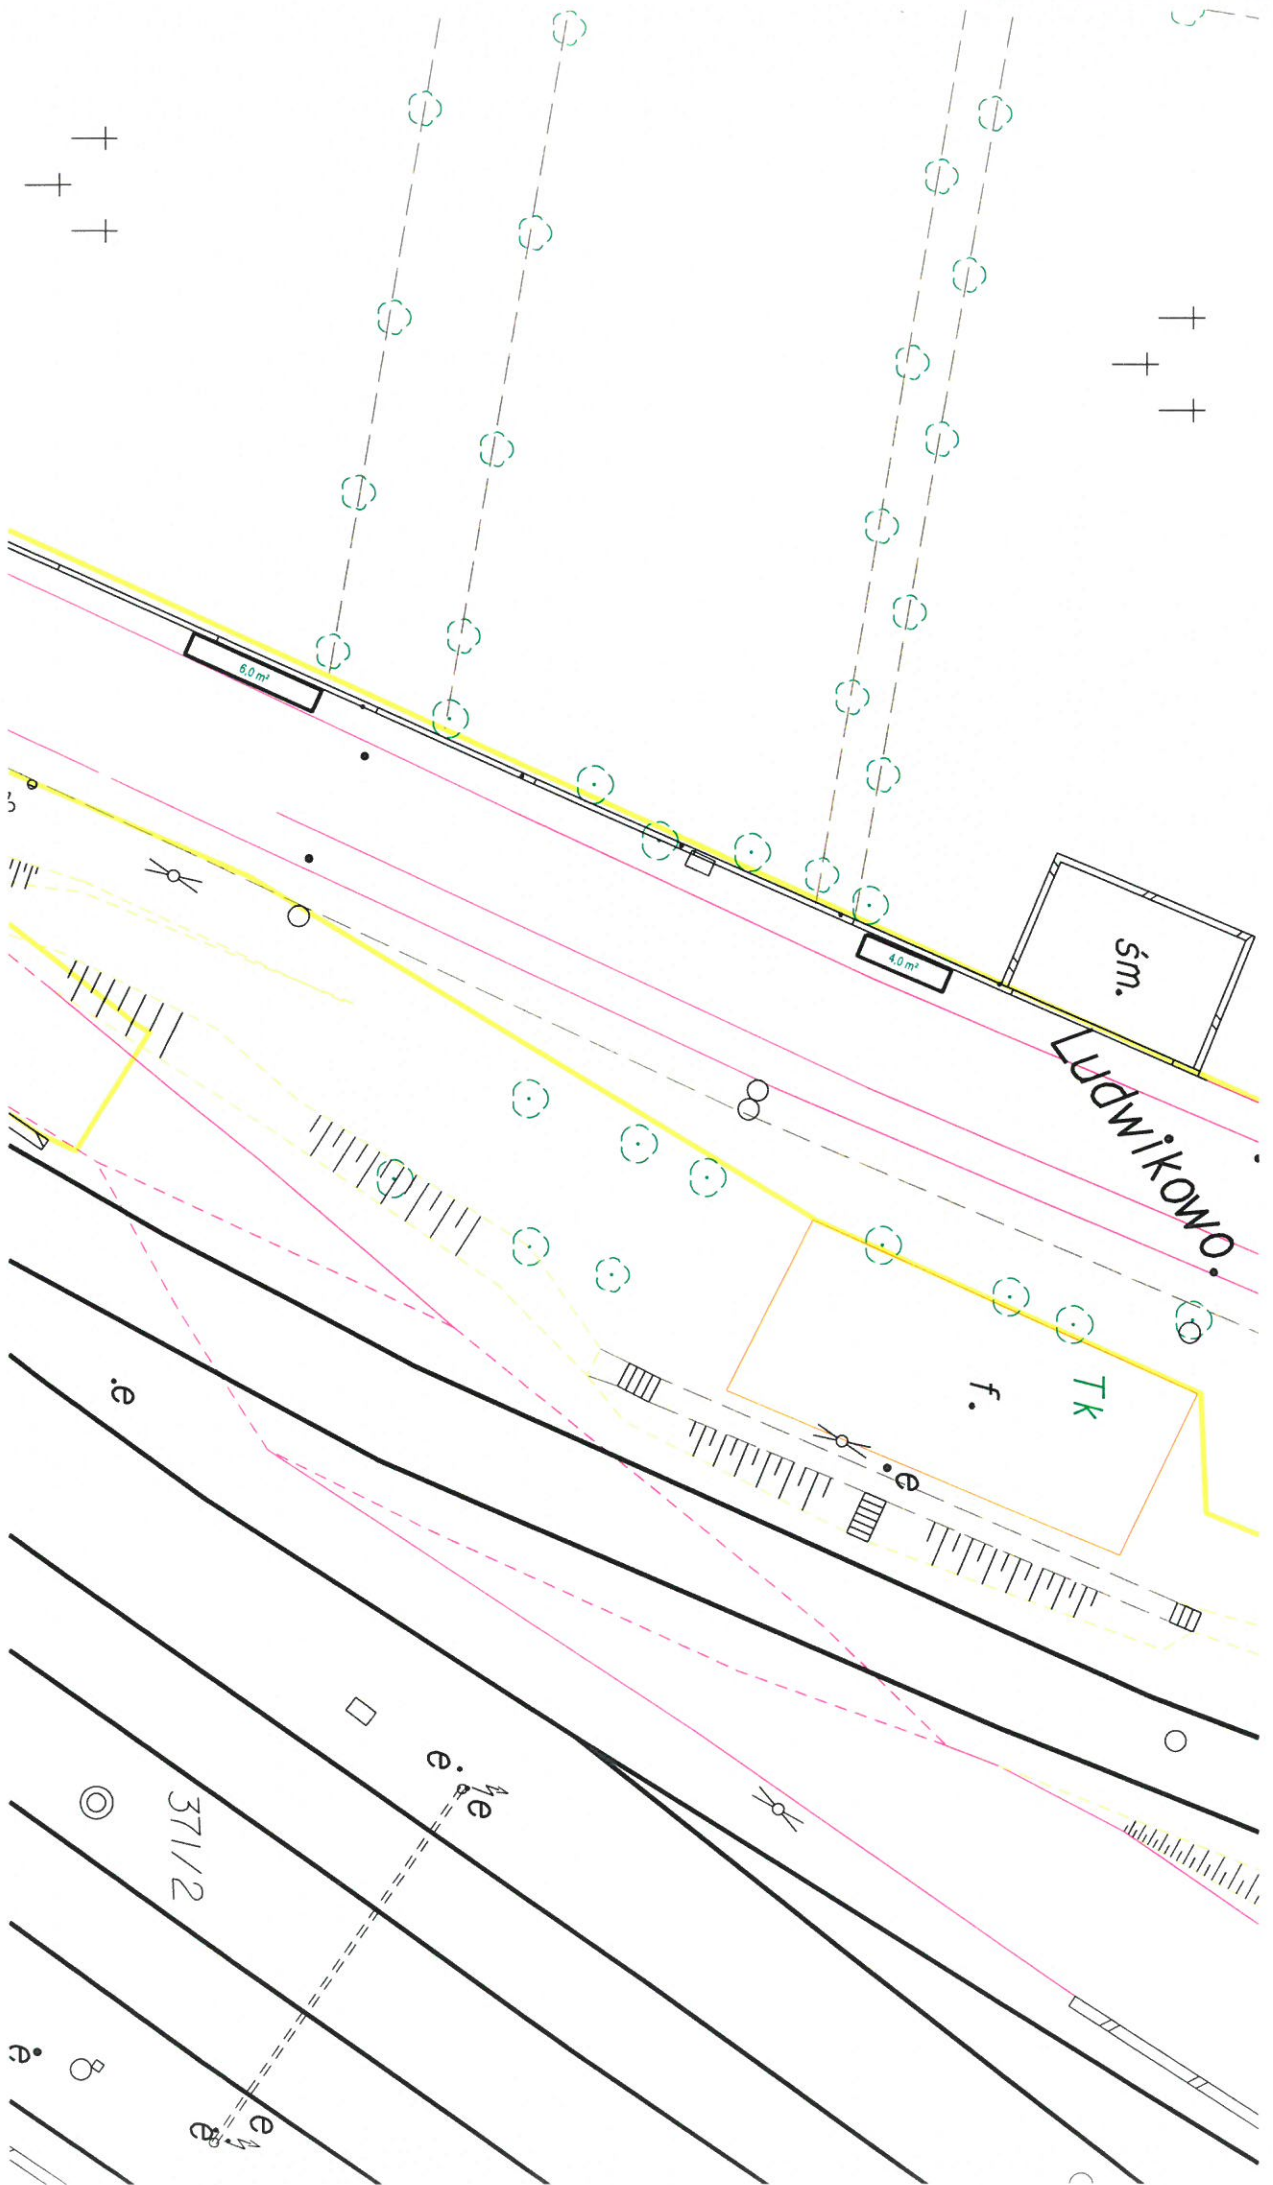

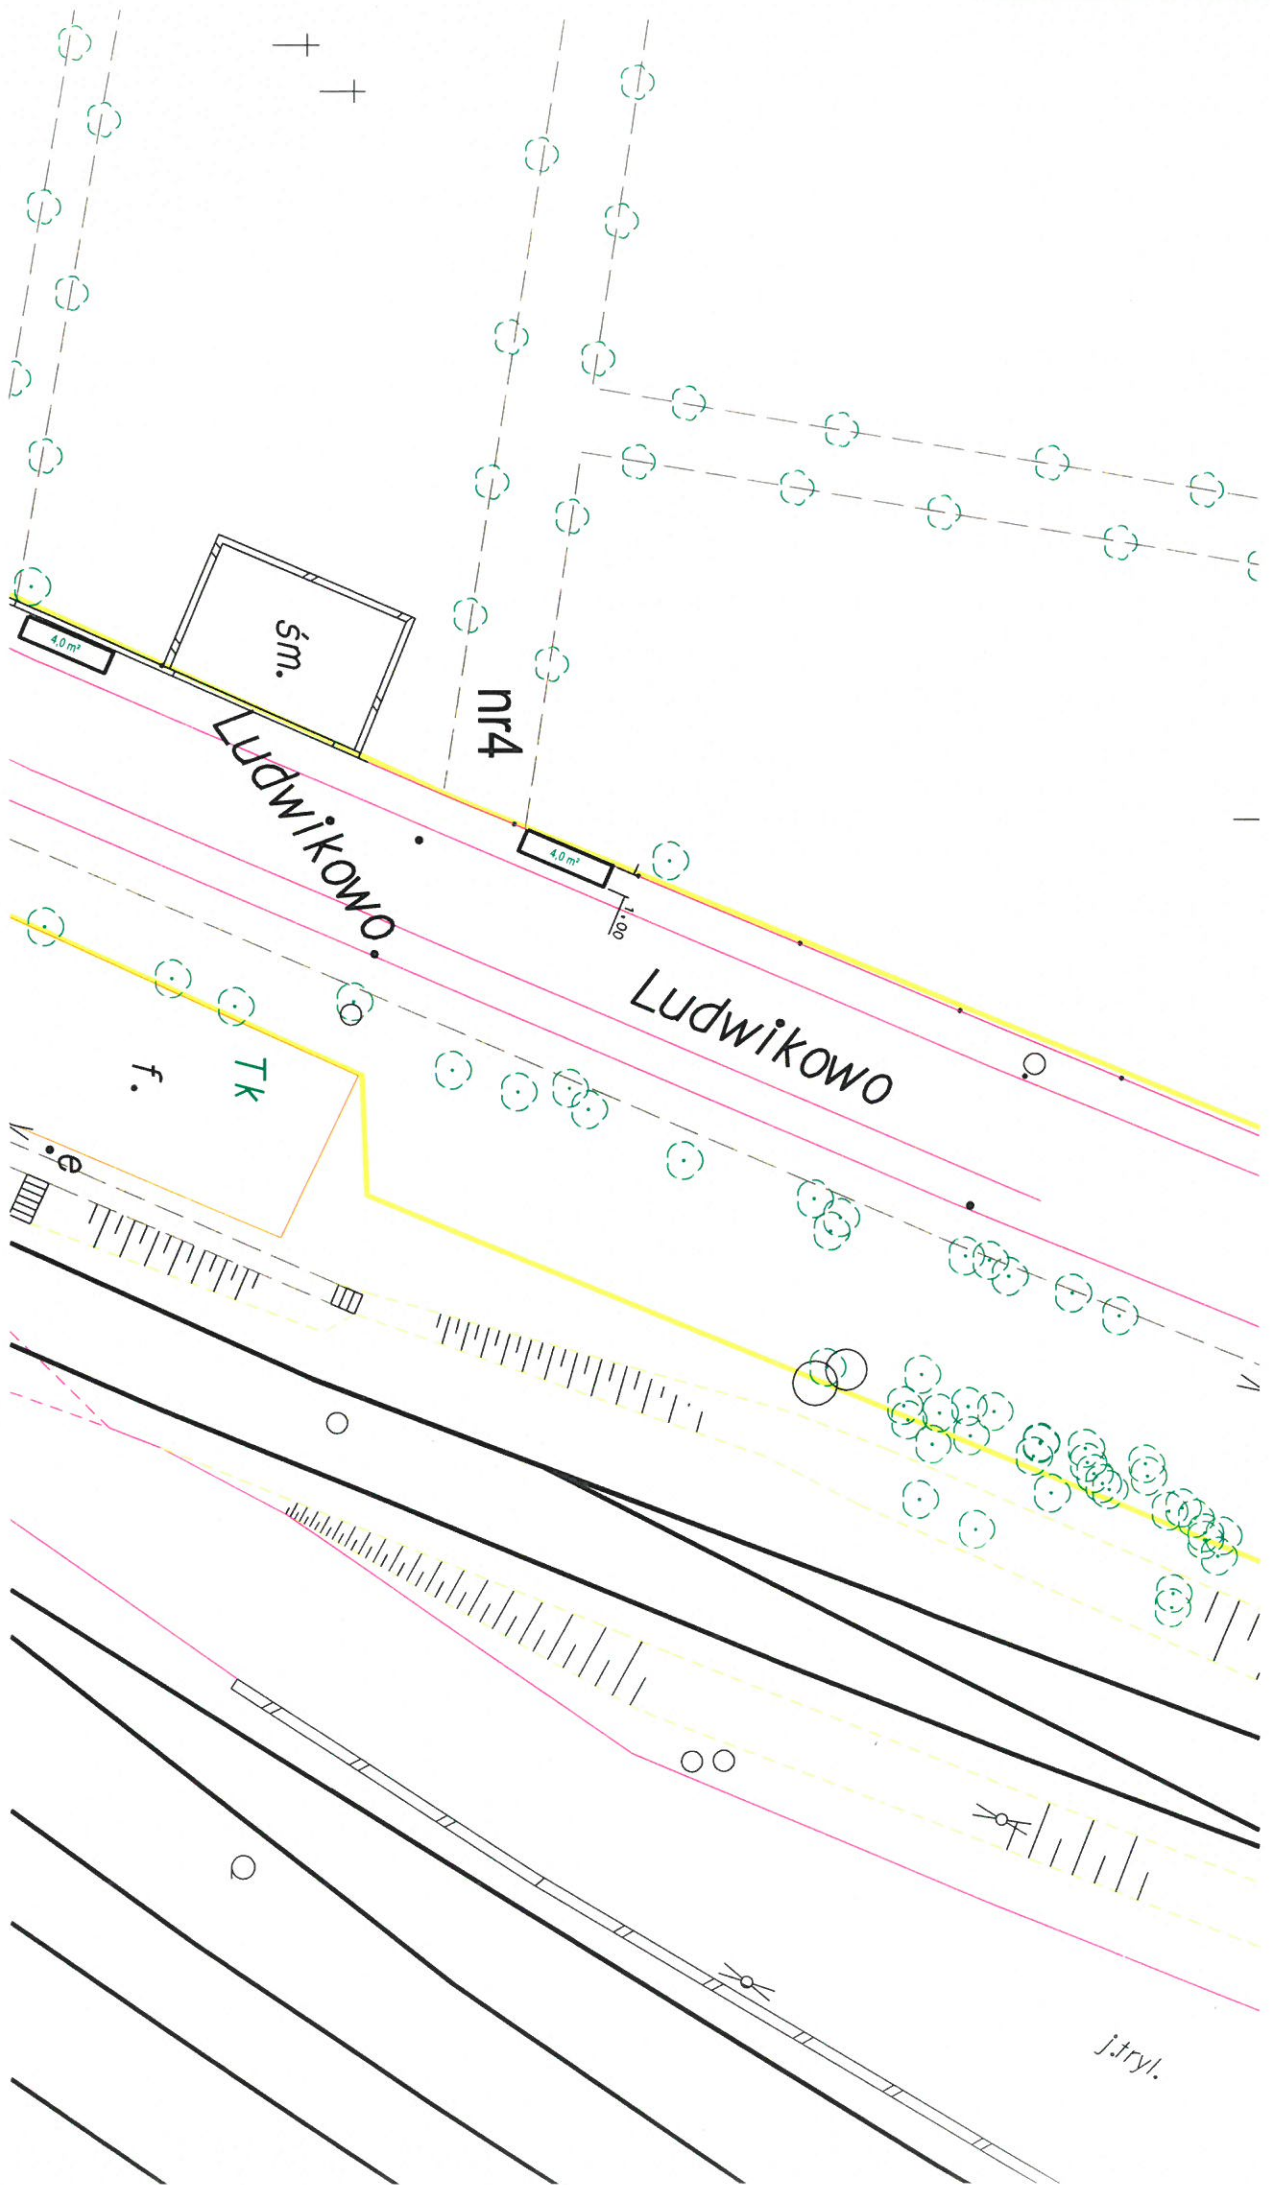


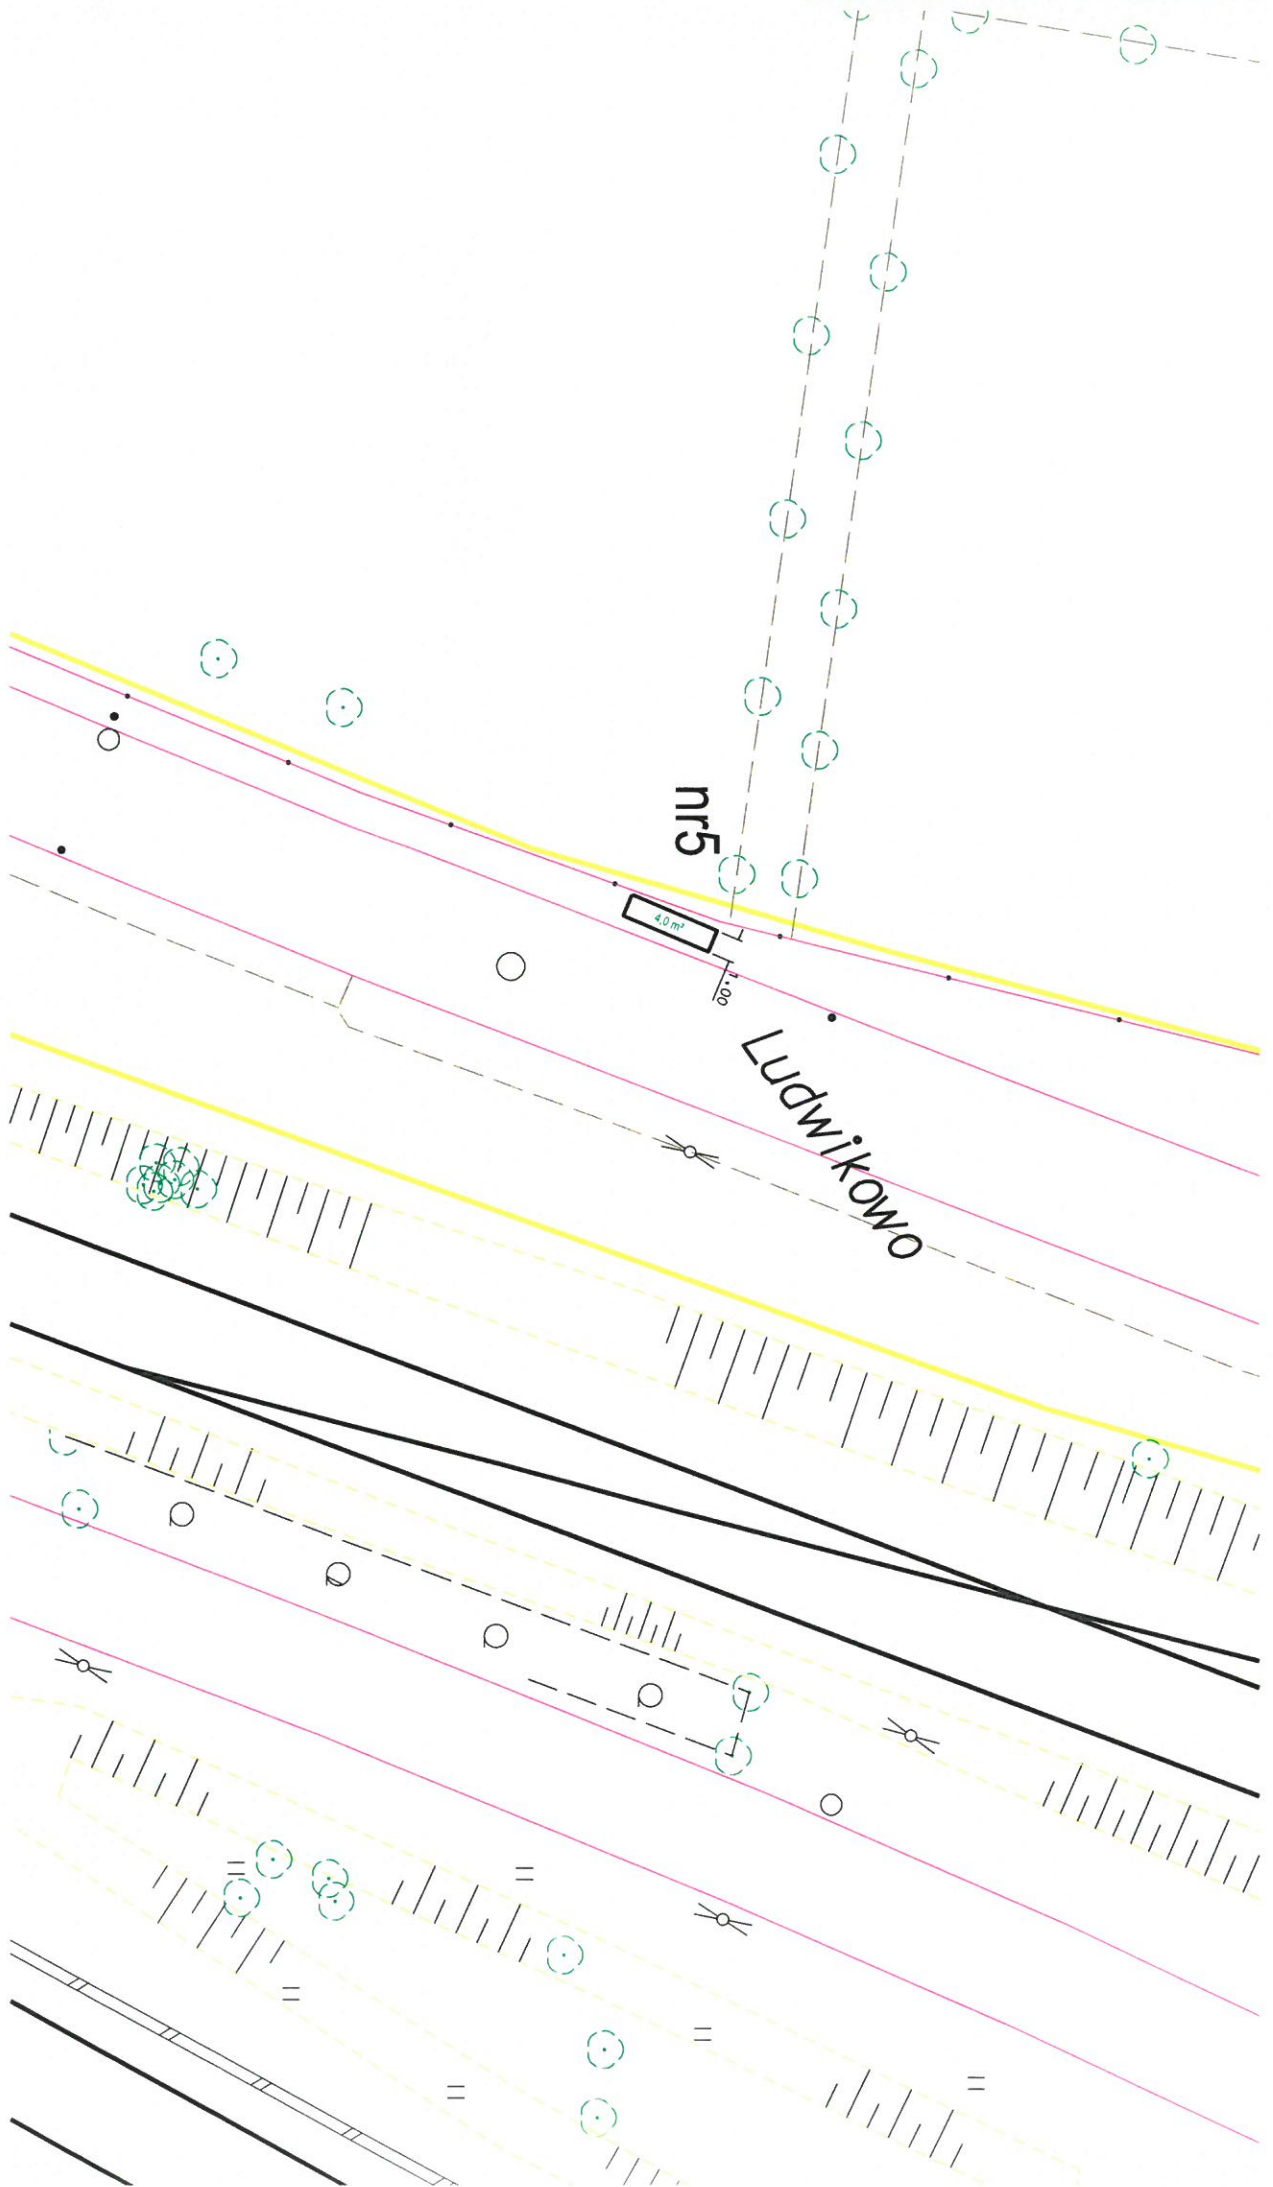

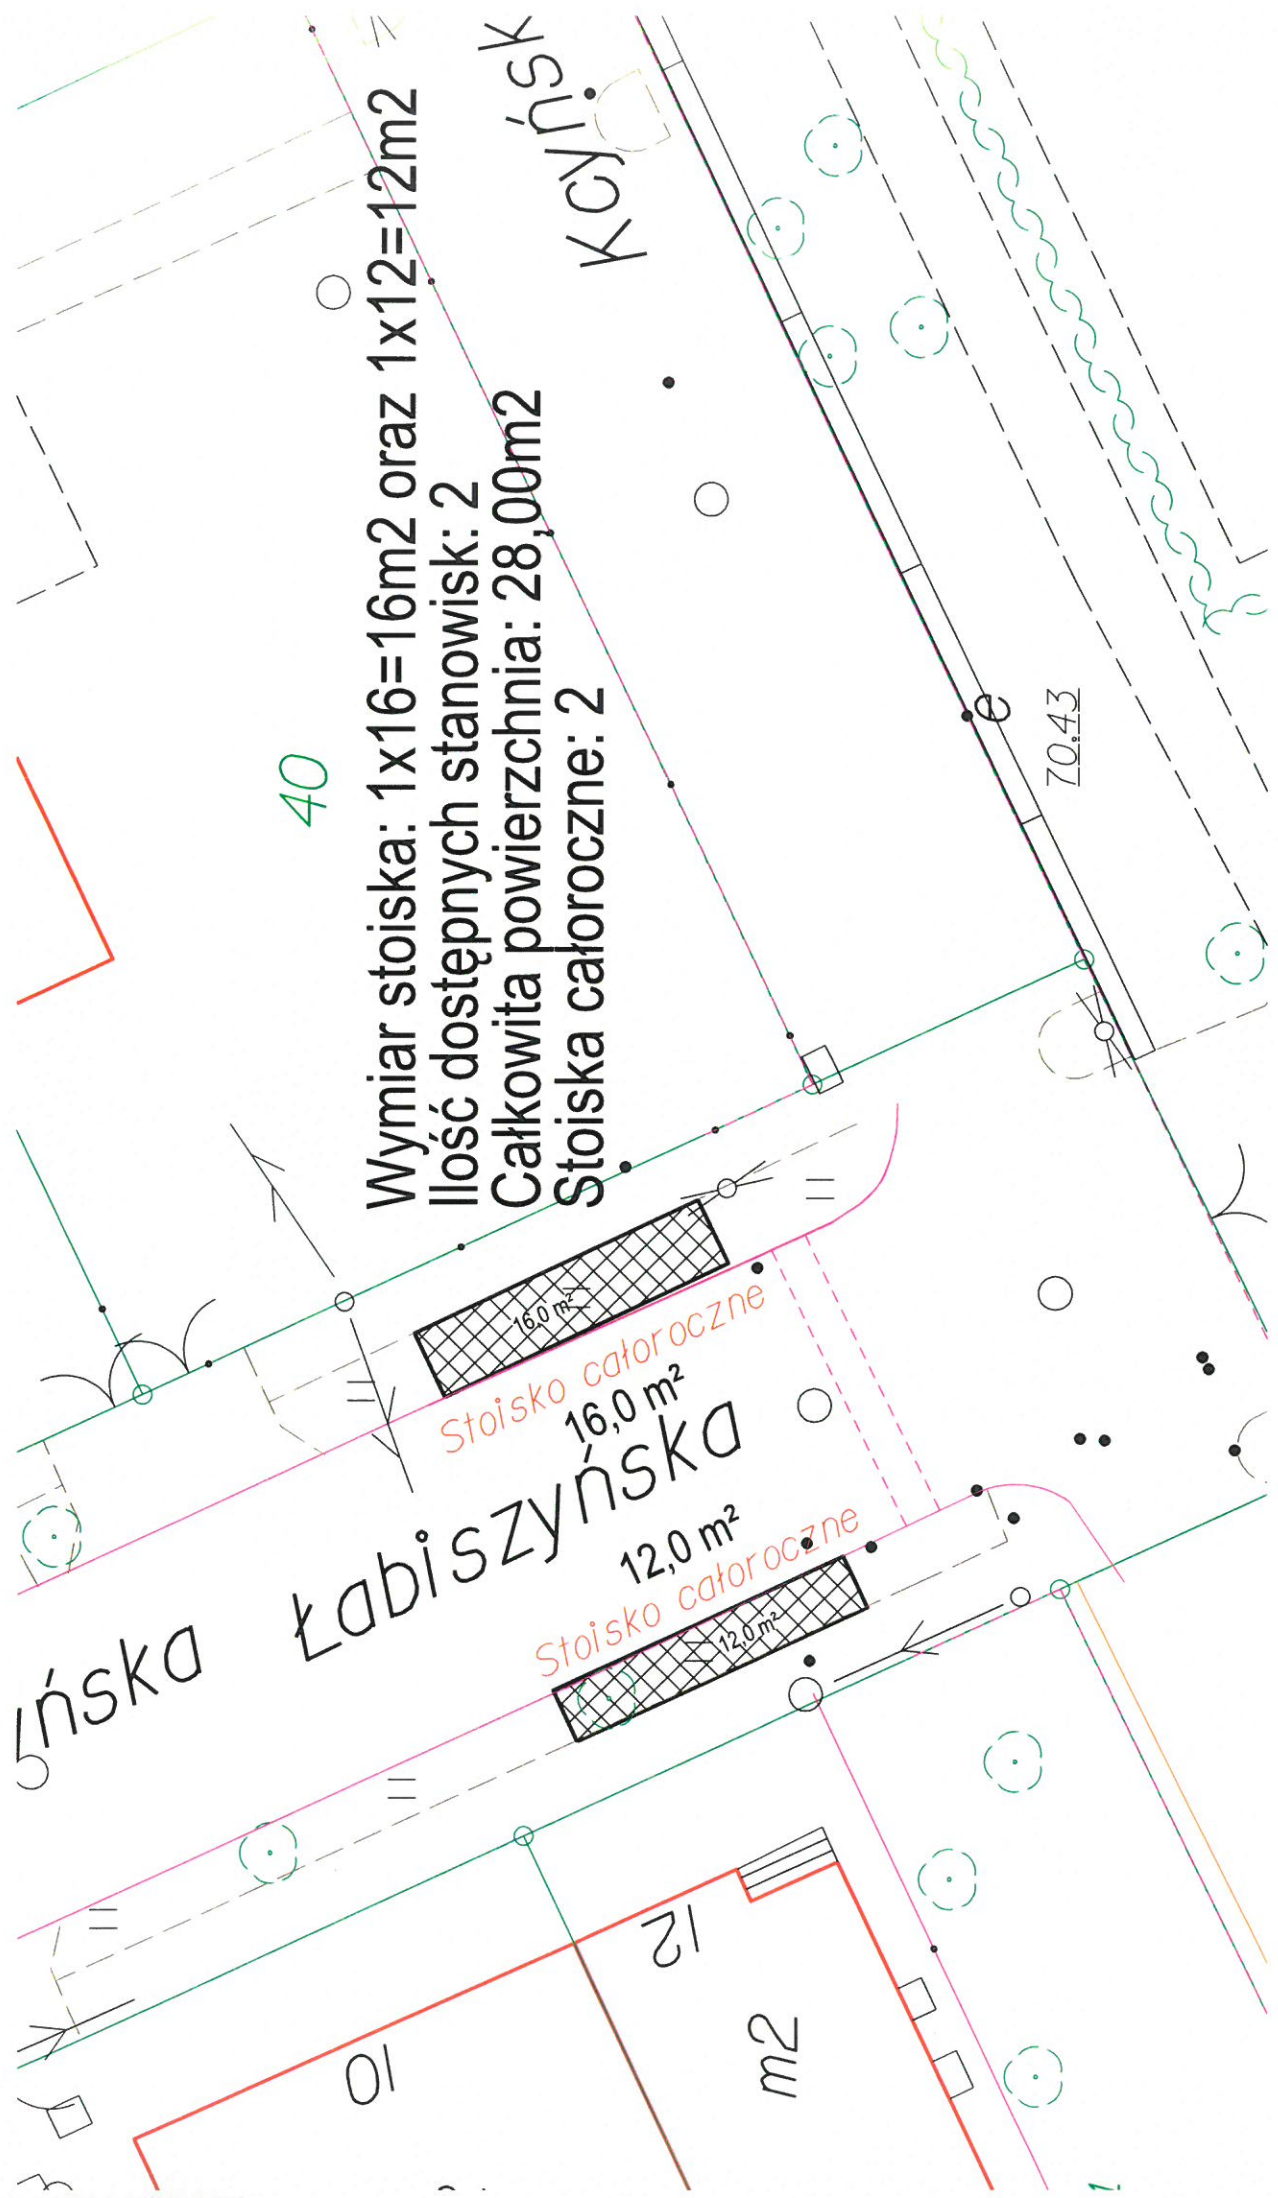

Wymiar stoiska: 1x16=16m2 oraz 1x12=12m2
Ilość dostępnych stanowisk: 2
Całkowita powierzchnia: 28,00m2
Stoiska całoroczne: 2

Łabiszyńska

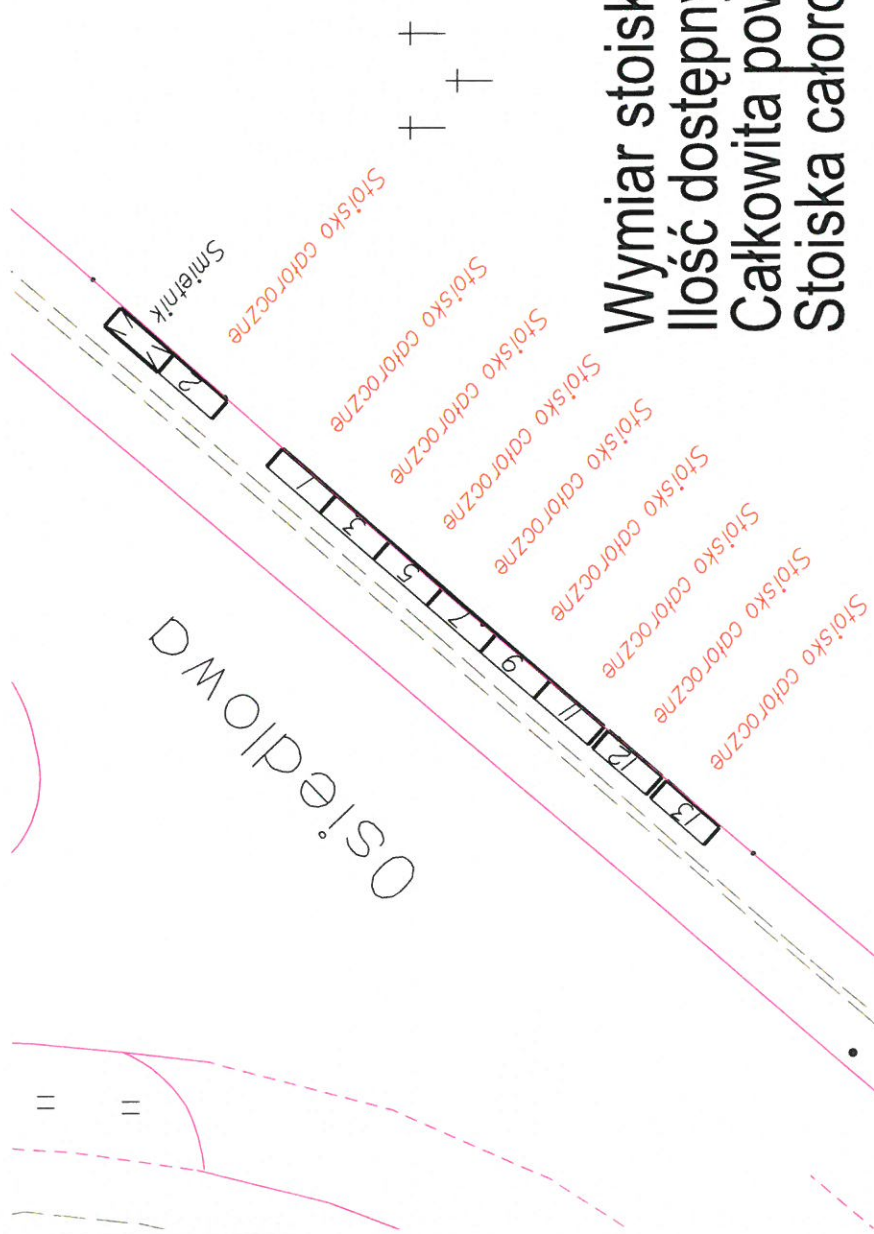


Wymiar stoiska: 1x3=3m²
Ilość dostępnych stanowisk: 9
Całkowita powierzchnia: 27,00m²
Stoiska całoroczne: 9


+

+

+


+

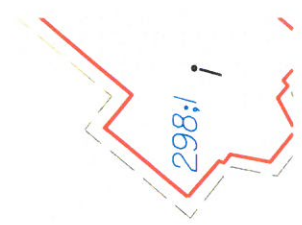

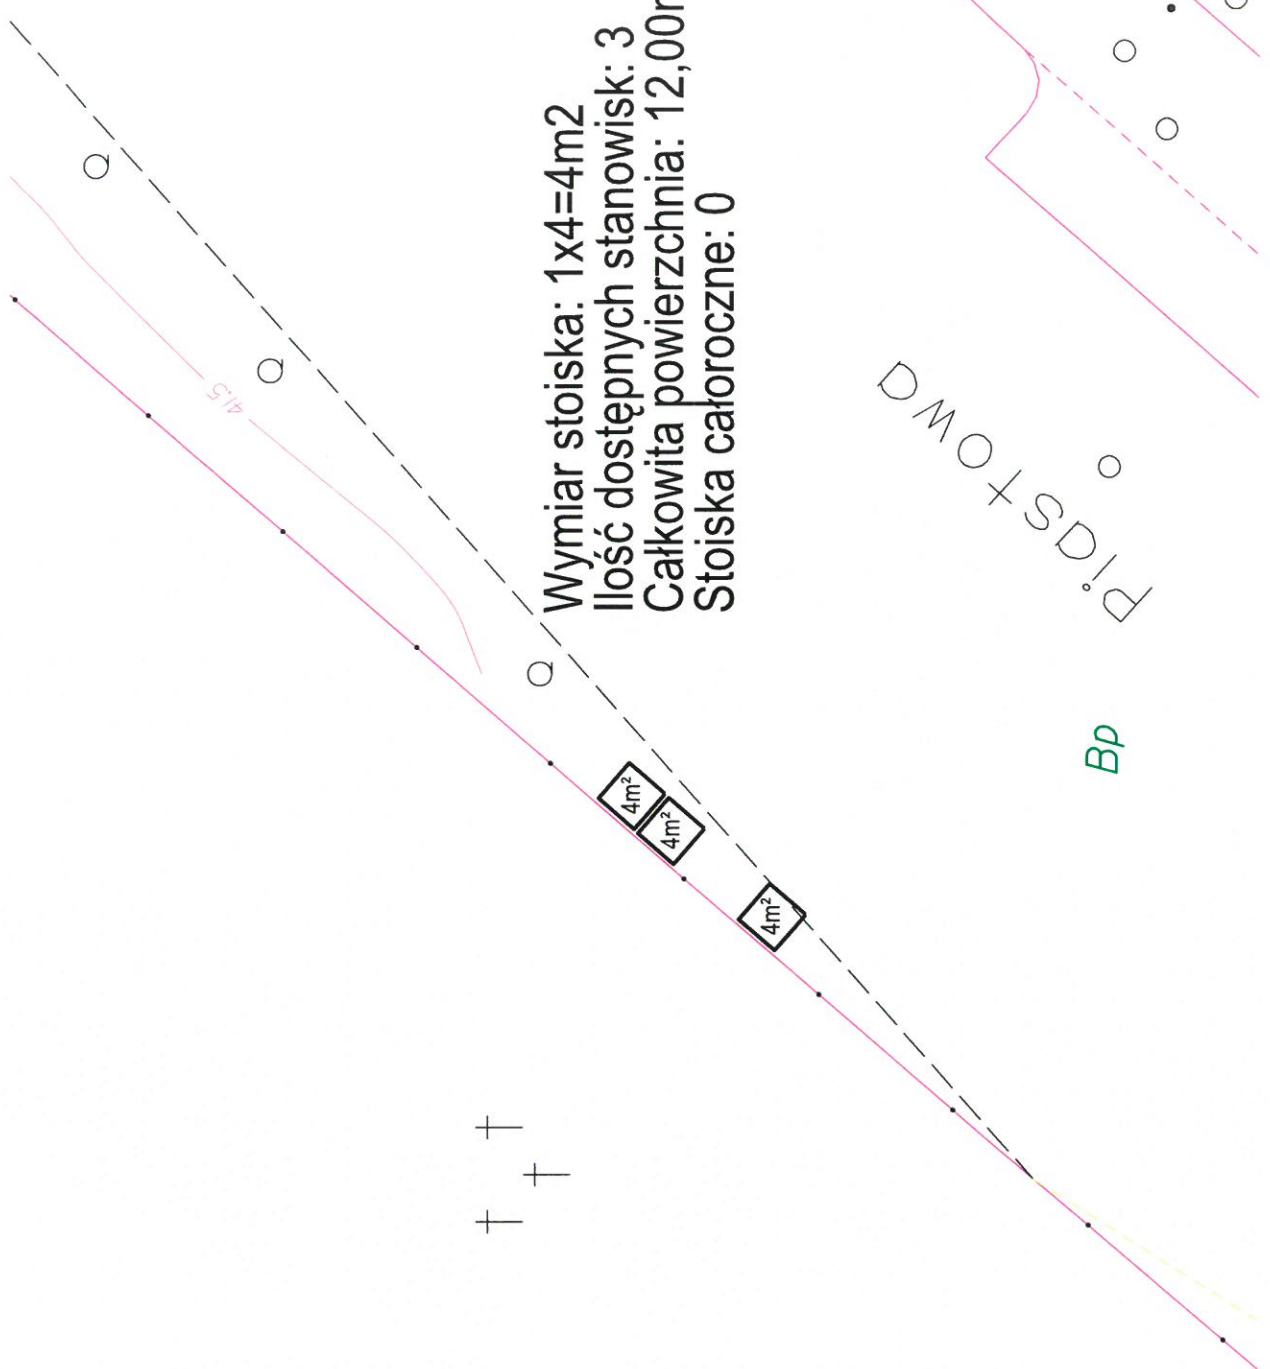


Wymiar stoiska: $1 \times 4 = 4\text{m}^2$
Ilość dostępnych stanowisk: 3
Całkowita powierzchnia: $12,00\text{m}^2$
Stoiska całoroczne: 0

$D_{MO} + S_{DID}$
 B_p

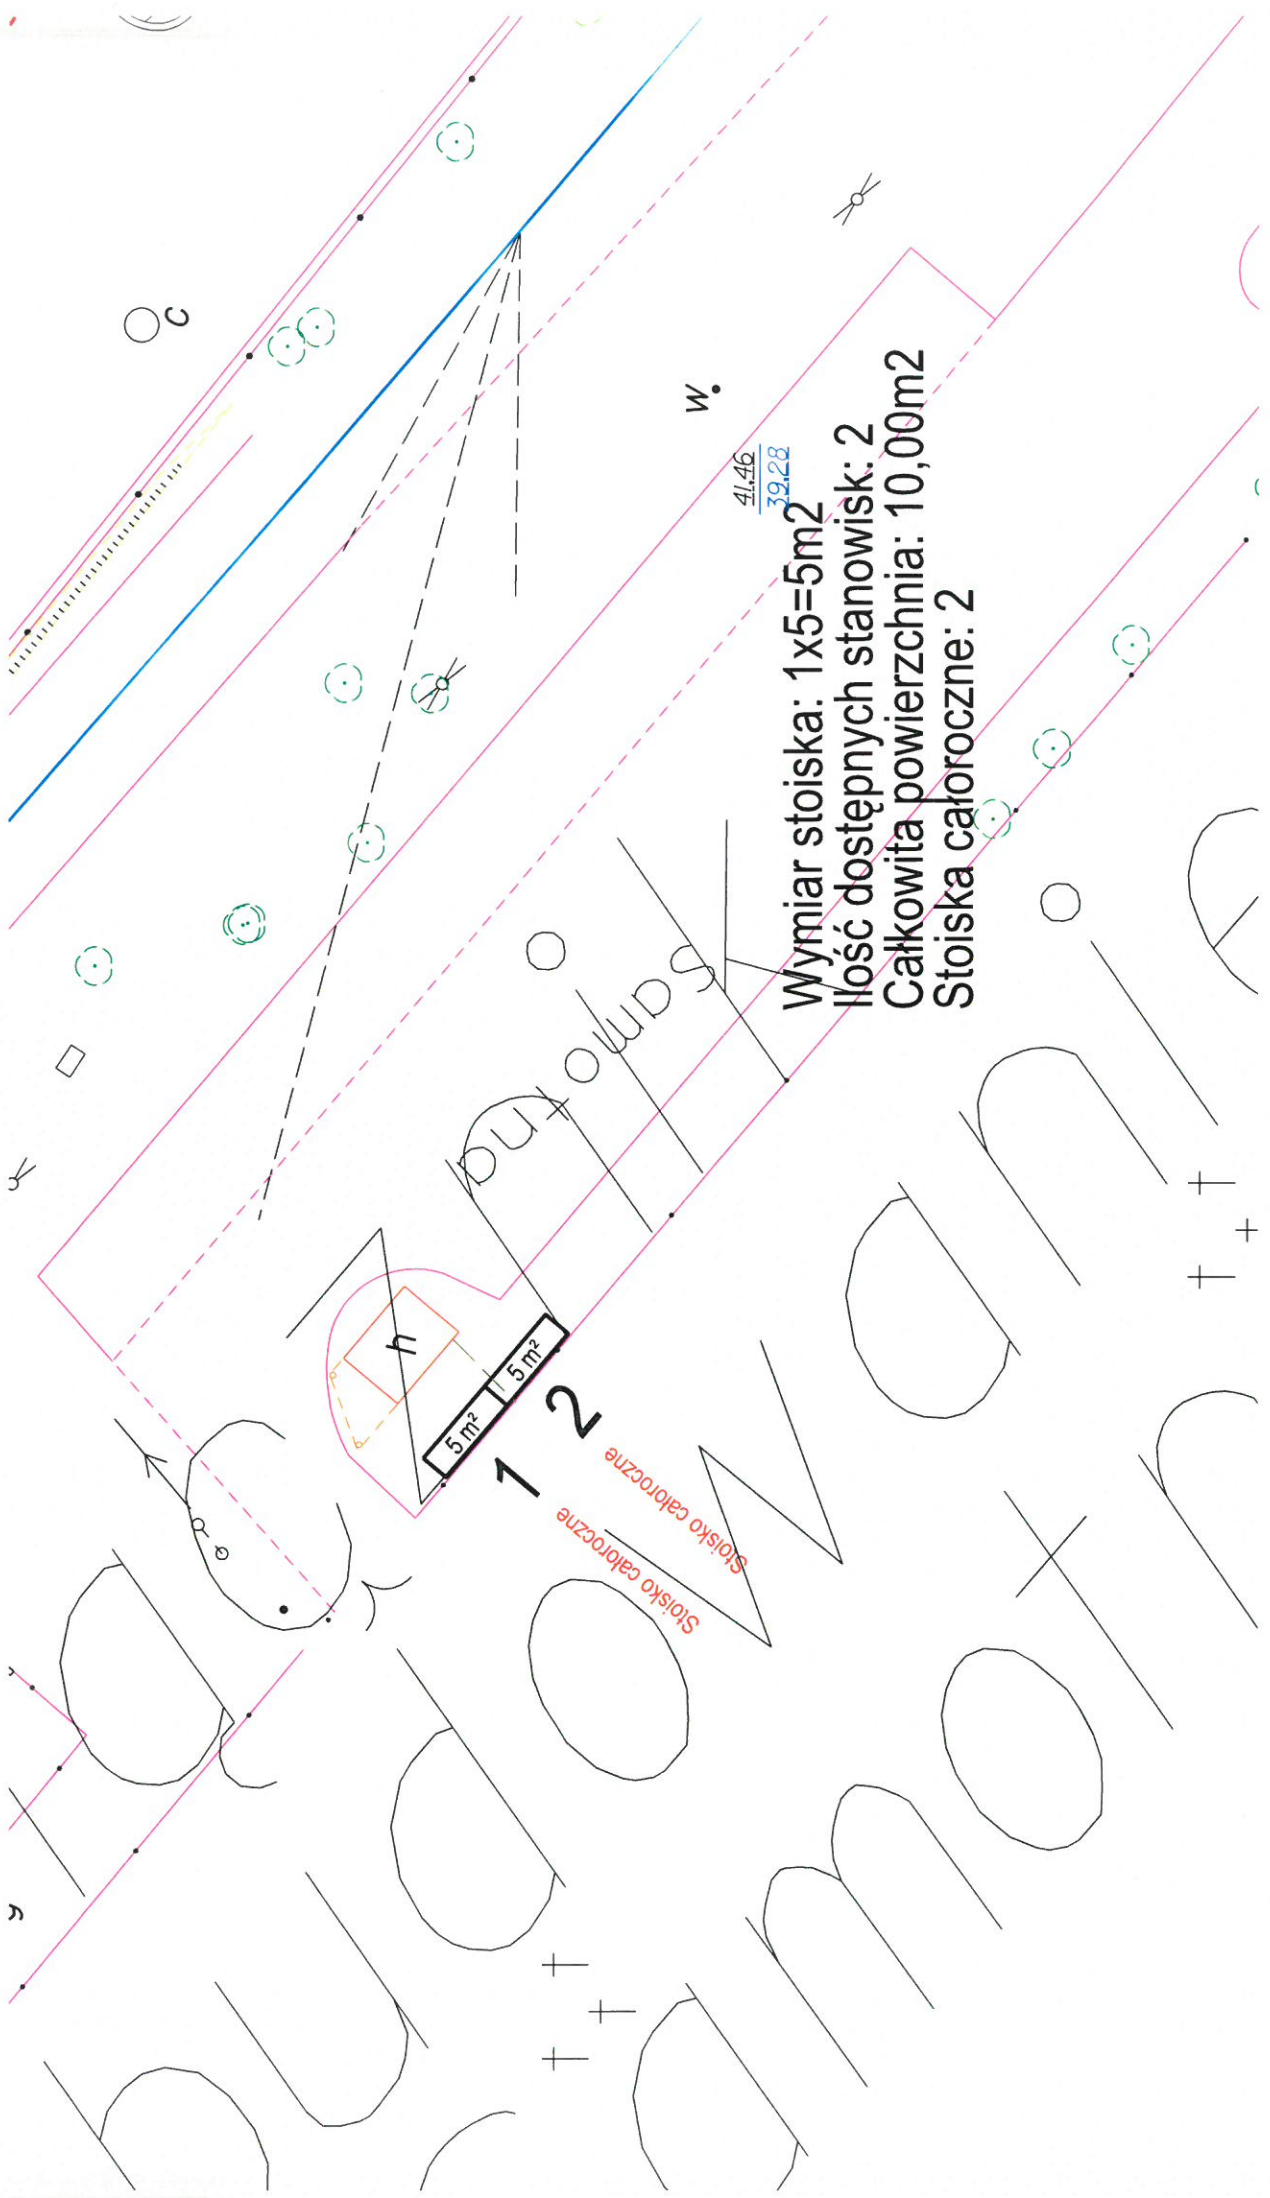

Wymiar stoiska: $1 \times 5 = 5 \text{ m}^2$
Ilość dostępnych stanowisk: 2
Całkowita powierzchnia: $10,00 \text{ m}^2$
Stoiska całoroczne: 2


41,46
39,28

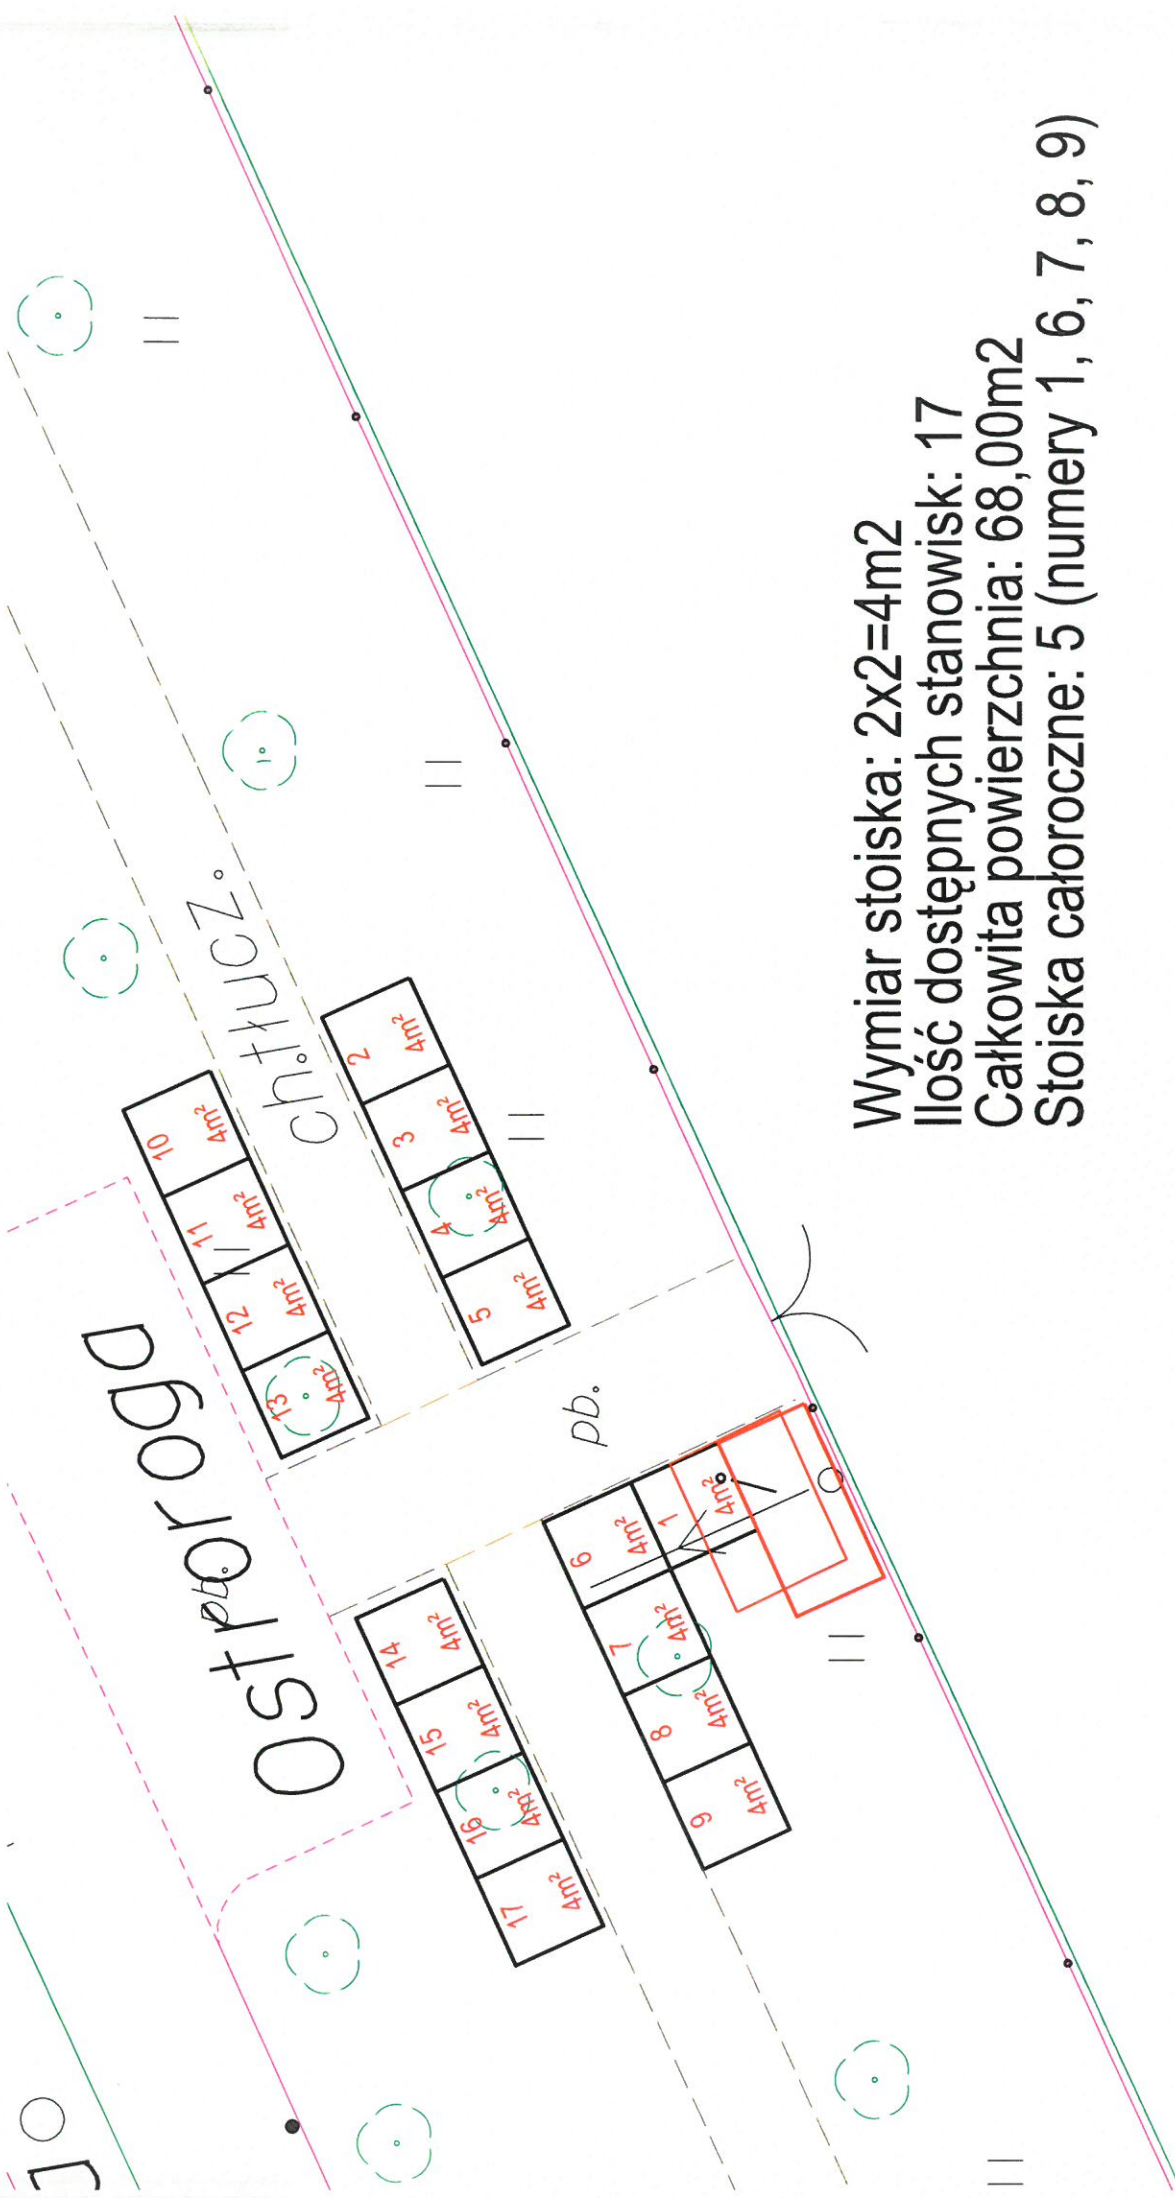

Wymiar stoiska: $2 \times 2 = 4m^2$
Ilość dostępnych stanowisk: 17
Całkowita powierzchnia: $68,00m^2$
Stoiska całoroczne: 5 (numery 1, 6, 7, 8, 9)



Wymiar stoiska: 2x2=4m² oraz 4x4=16m²
Ilość dostępnych stanowisk: 36
Całkowita powierzchnia: 156,00m²
Stoiska całonocne: 0

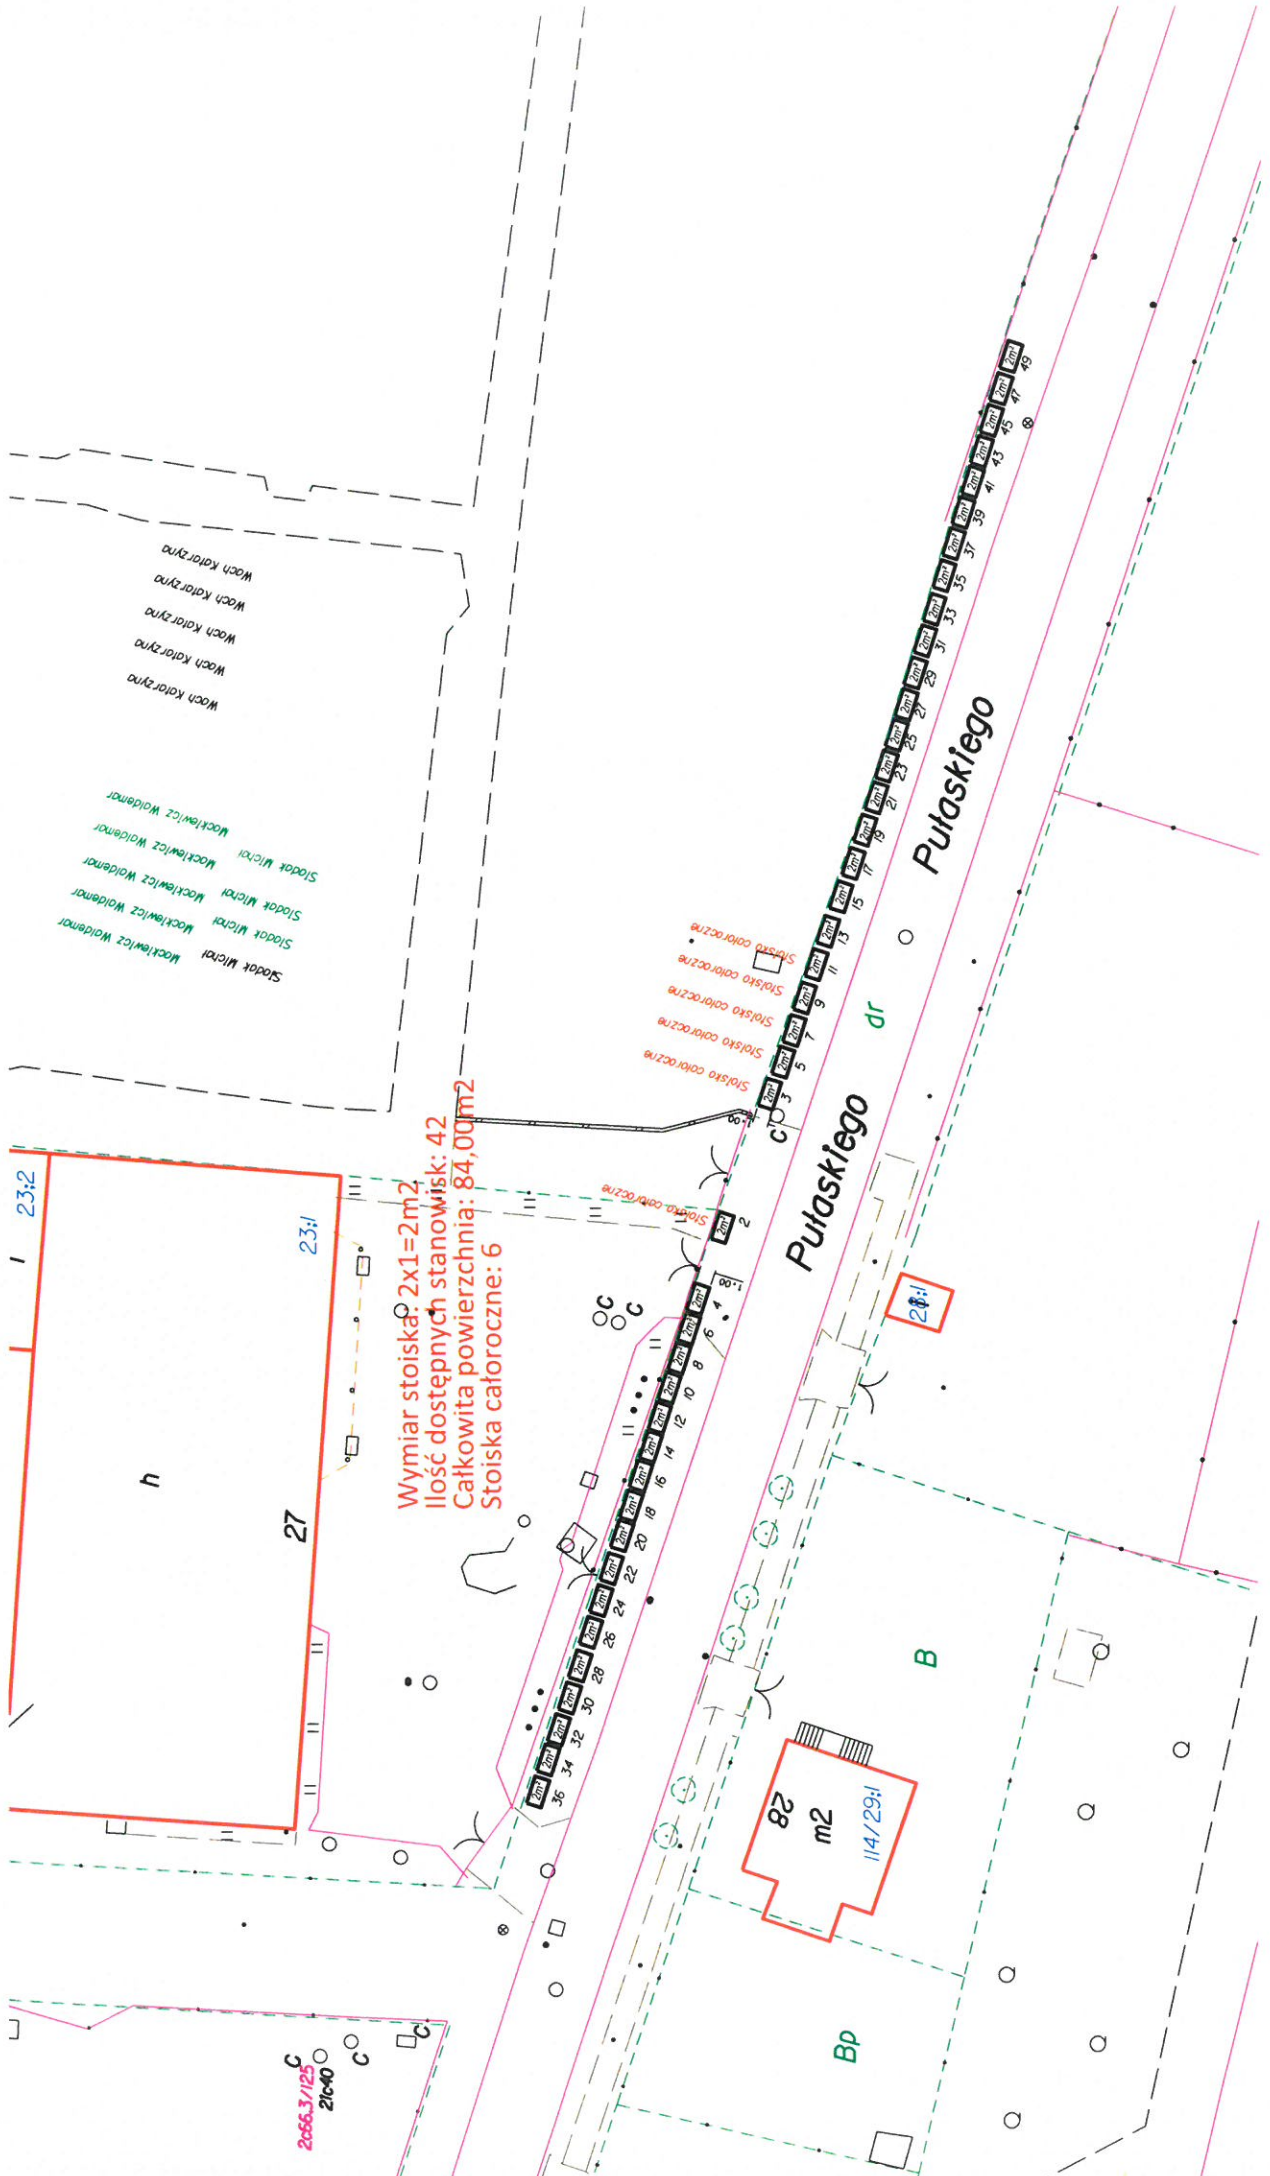

Wymiar stoiska: 2x1=2m²
Ilość dostępnych stanowisk: 42
Całkowita powierzchnia: 84,00m²
Stoiska całoroczne: 6

Wach Kolarzyna
Wach Kolarzyna
Wach Kolarzyna
Wach Kolarzyna
Stadok Wierch
Stadok Wierch
Stadok Wierch
Stadok Wierch

Pułaskiego dr
Pułaskiego


82
m²
114/29.1

B

Bp

2066.3/125
21040

28.1

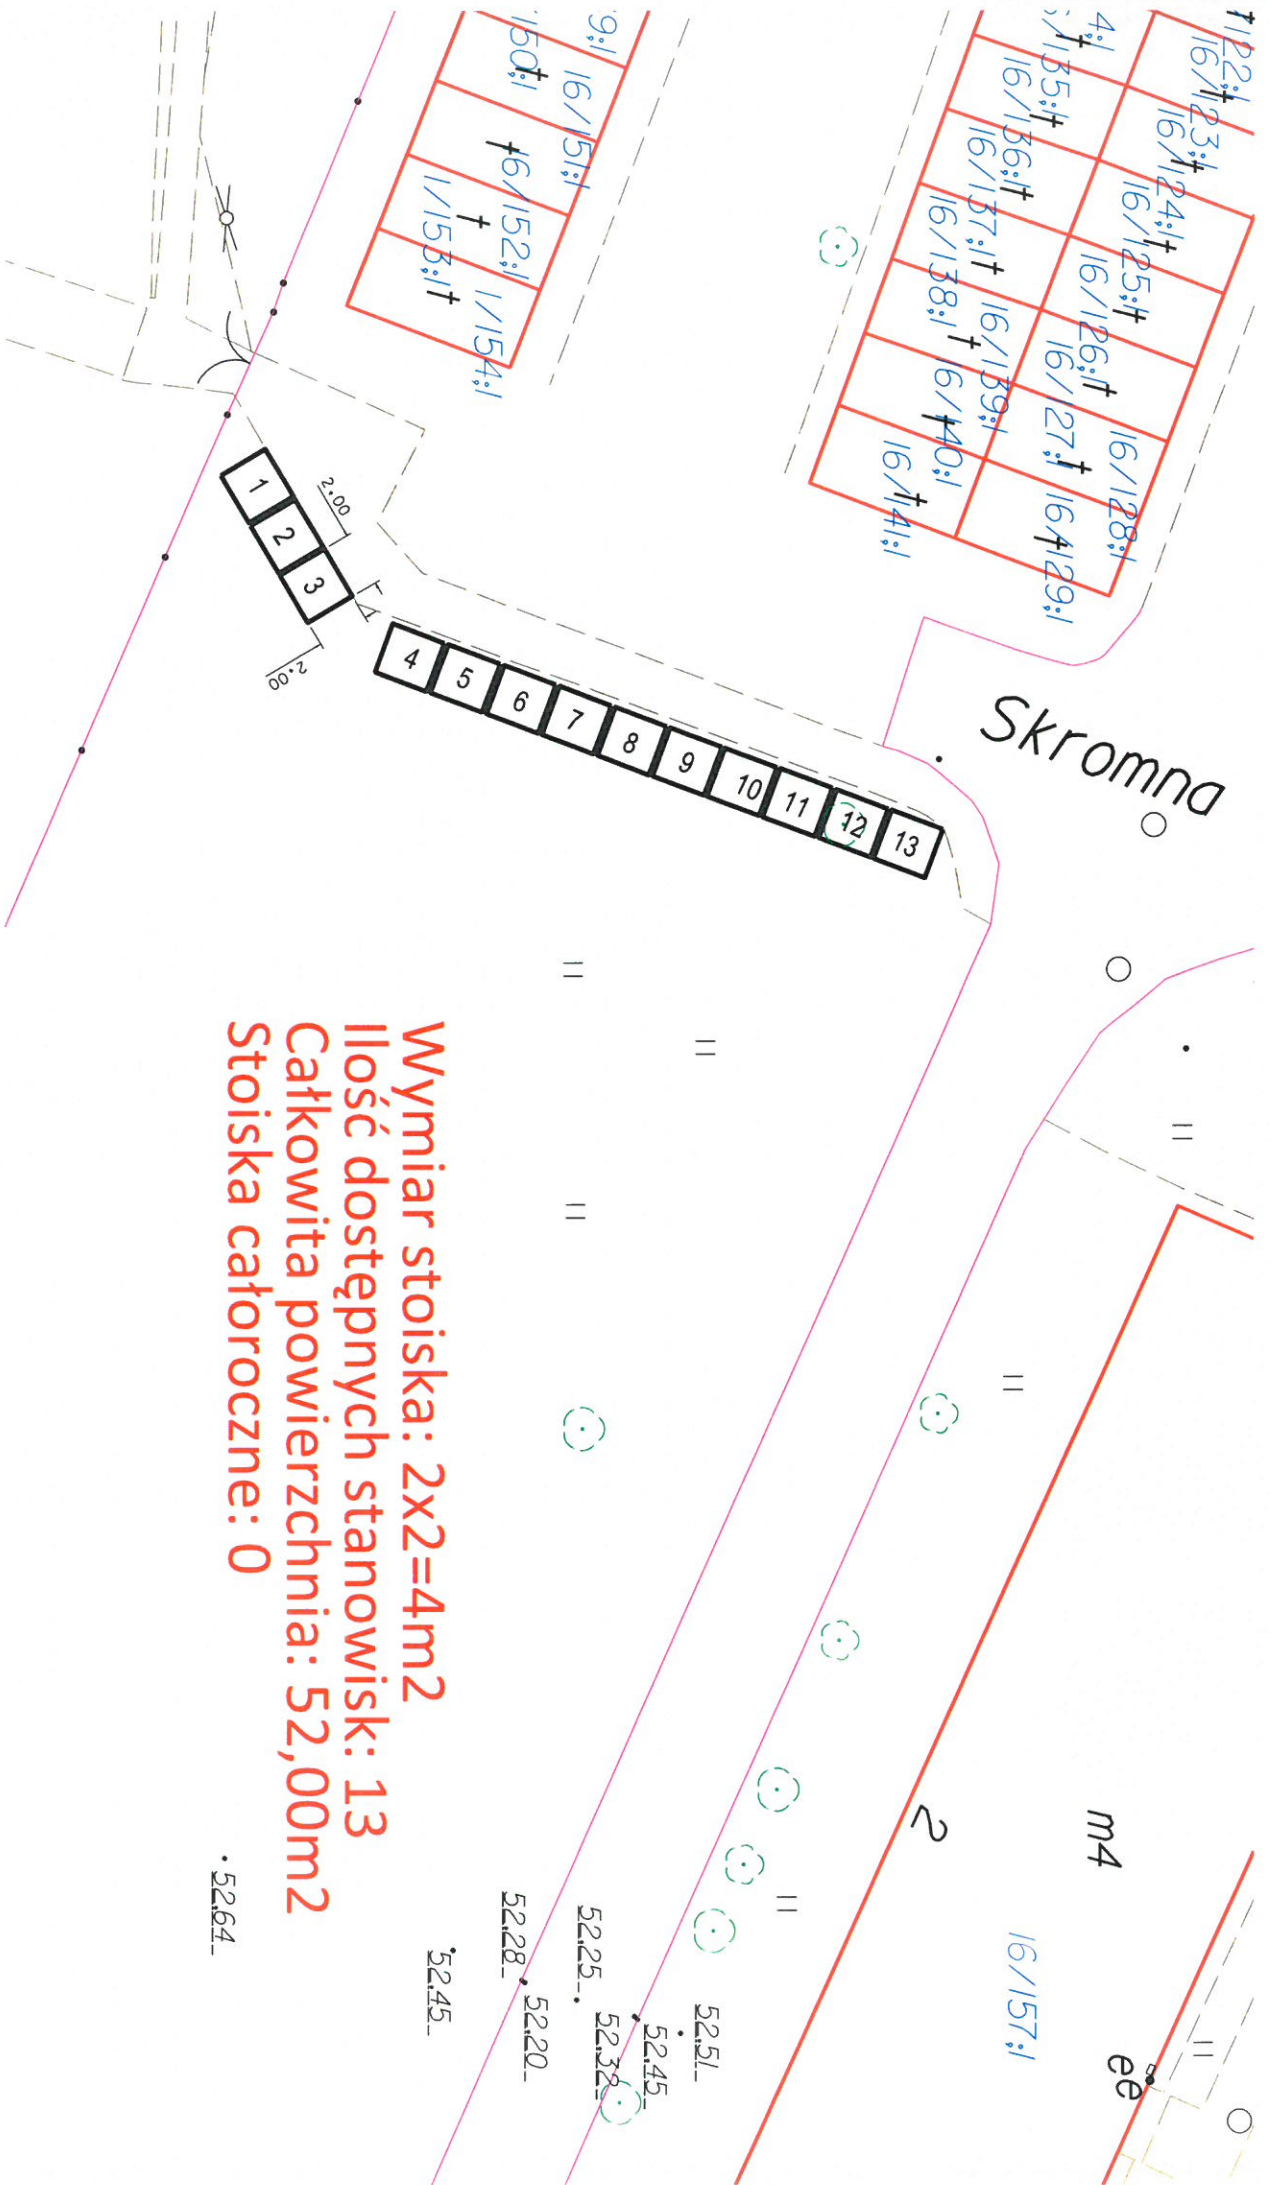


Wymiar stoiska: $2 \times 2 = 4\text{m}^2$
Ilość dostępnych stanowisk: 13
Całkowita powierzchnia: $52,00\text{m}^2$
Stoiska całoroczne: 0

do użytku wewnętrznego ZDMIKP


do użytku wewnętrznego ZDMIKP

do użytku wewnętrznego ZDMIKP

Wymiar stoiska: 1,5x2=3m² oraz 10m²
Ilość dostępnych stanowisk: 33
Całkowita powierzchnia: 106,00m²
Stoiska całoroczne: 1

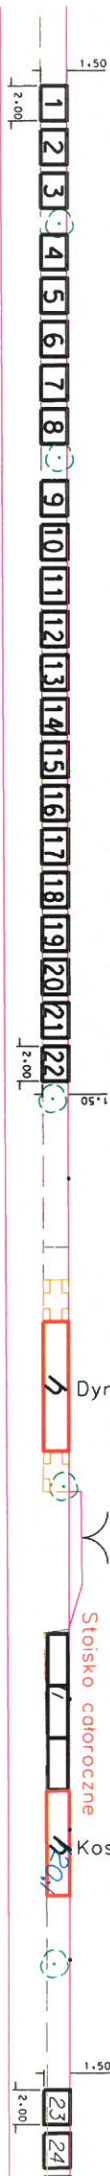

Stawowa

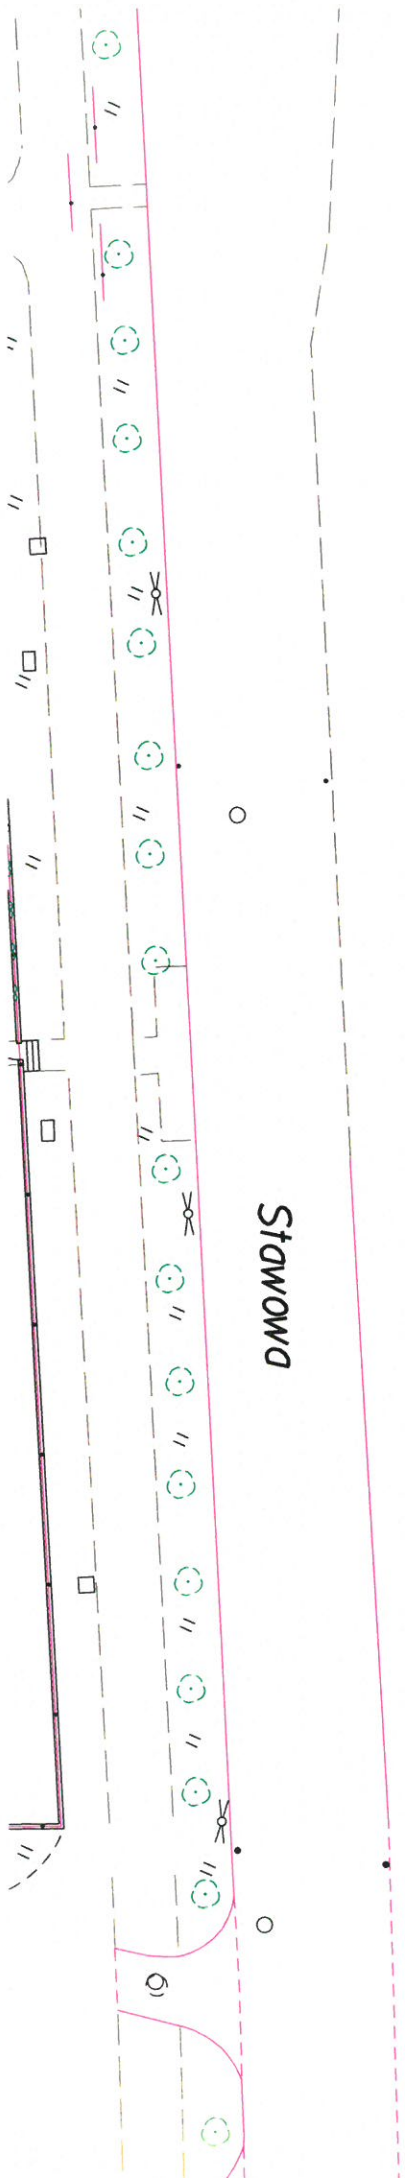

do użytku wewnętrznego ZDMIKP

5x2=3m2 oraz 10m2

tanowisk: 33

chnia: 106,00m2

1



do użytku wewnętrznego ZDMIKP

Dymarkowska Teresa obiekt

Stoisiko coloroczne


Kosiedowska Anna obiekt

do użytku wewnętrznego ZDMIKP




Stawowa


Stawowa

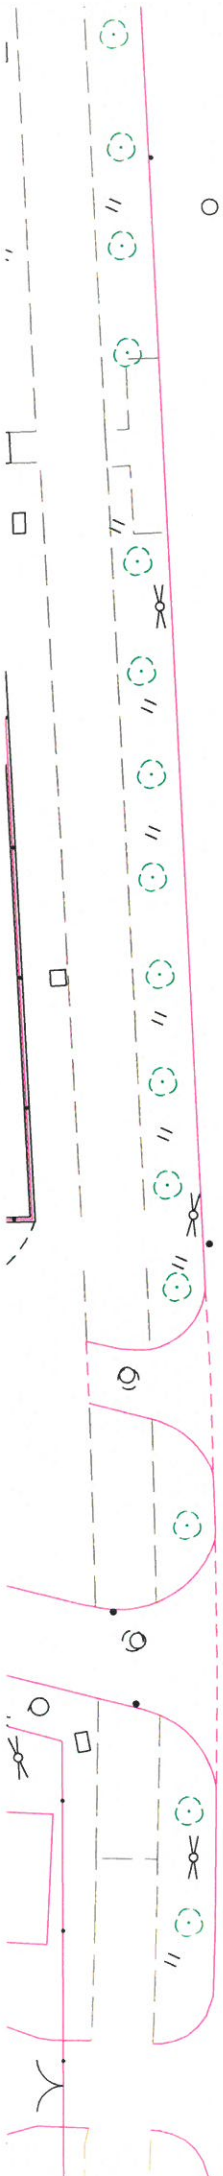

Wymiar stoiska: $2 \times 1 = 2 \text{ m}^2$
Ilość dostępnych stanowisk: 29
Całkowita powierzchnia: $58,00 \text{ m}^2$
Stoiska całoroczne: 29

Toruńska

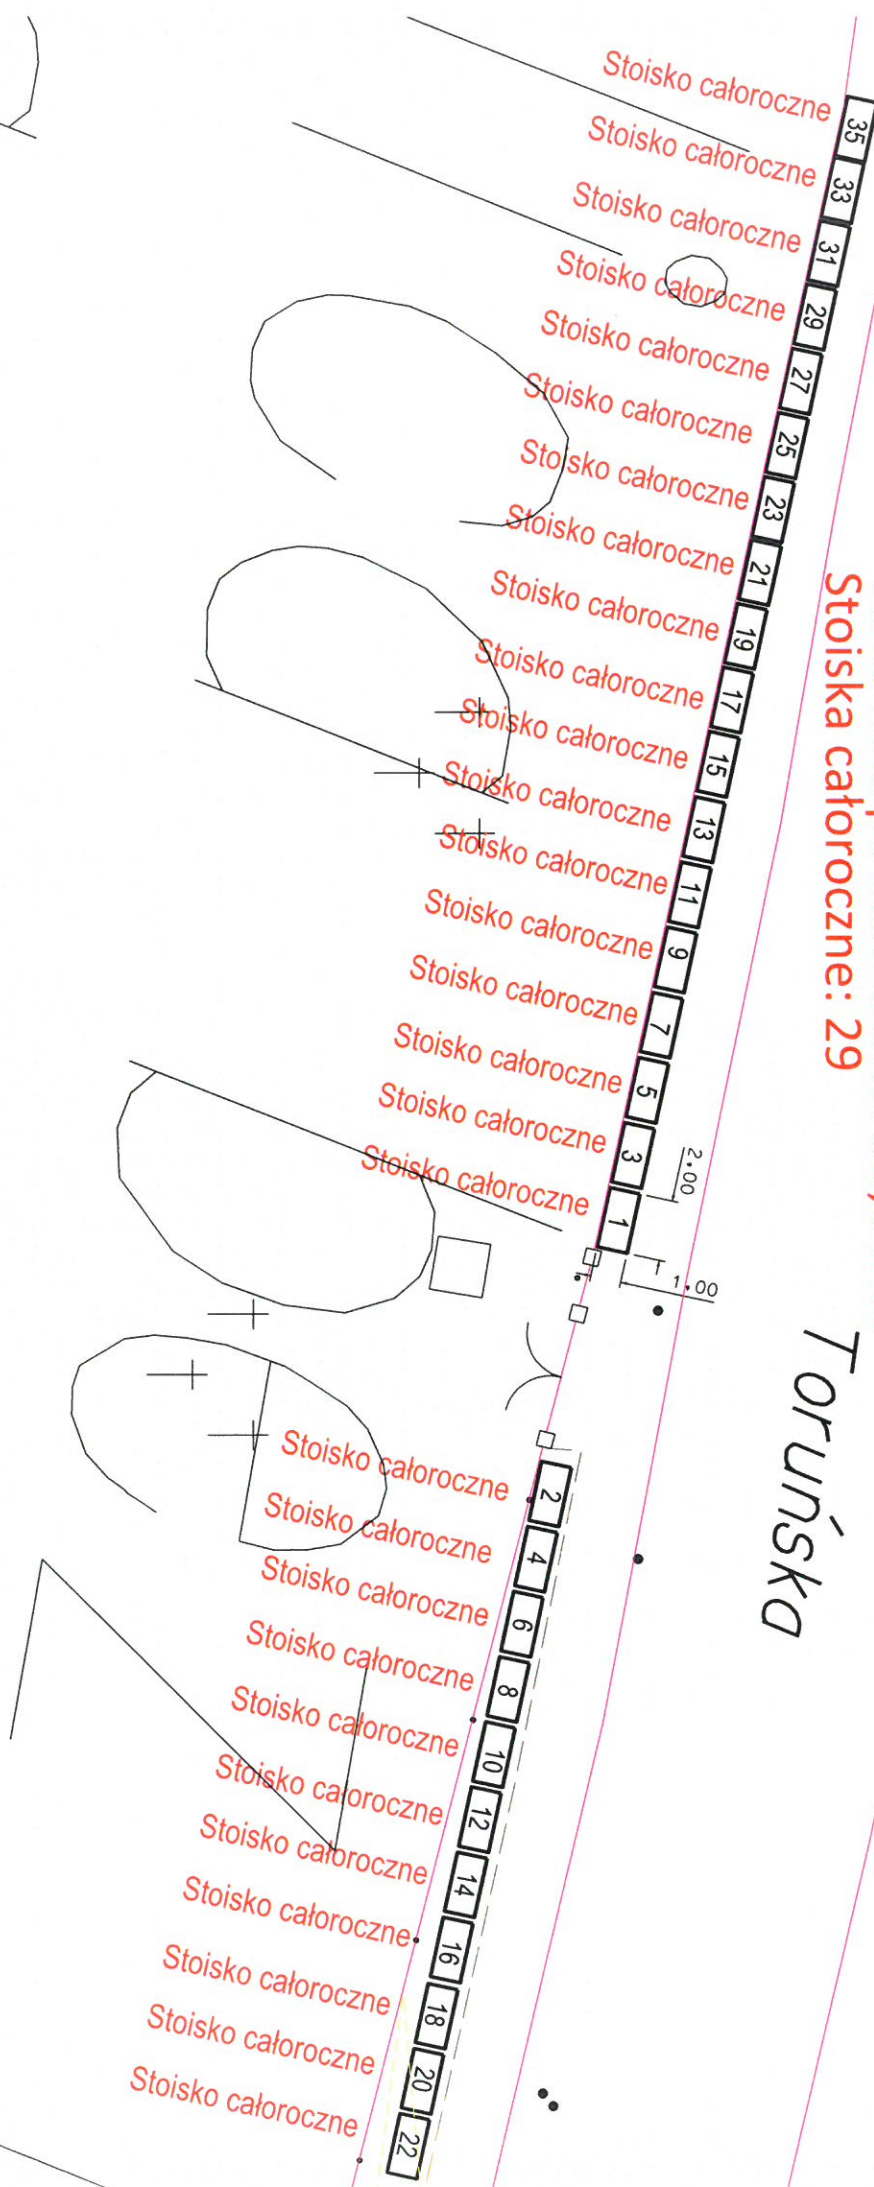

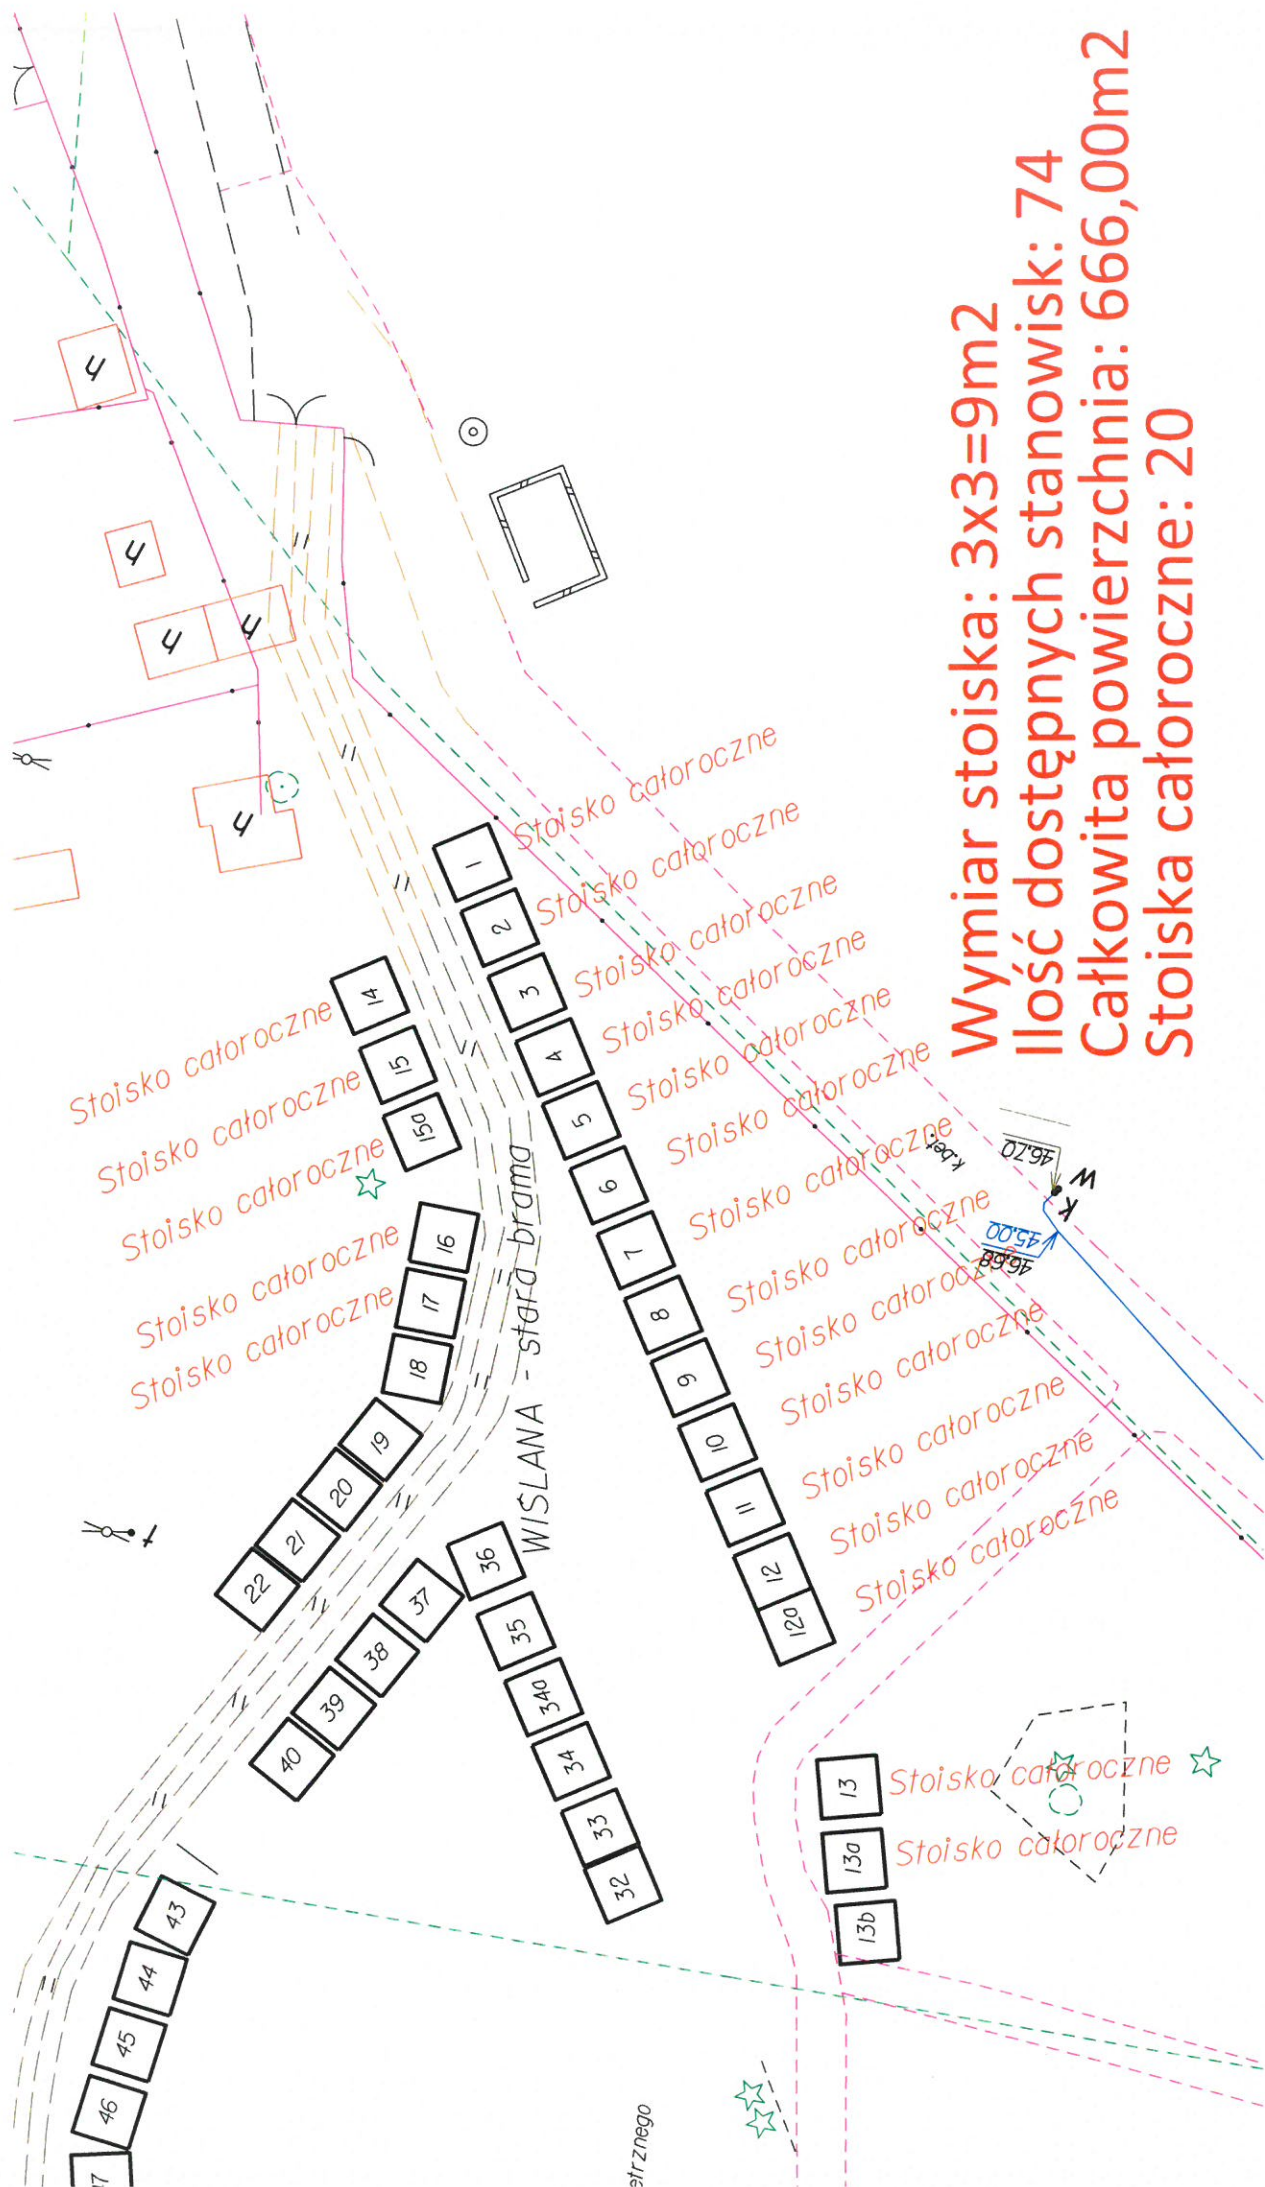



Wymiar stoiska: 3x3=9m²


Ilość dostępnych stanowisk: 74

Całkowita powierzchnia: 666,00m²

Stoiska całoroczne: 20

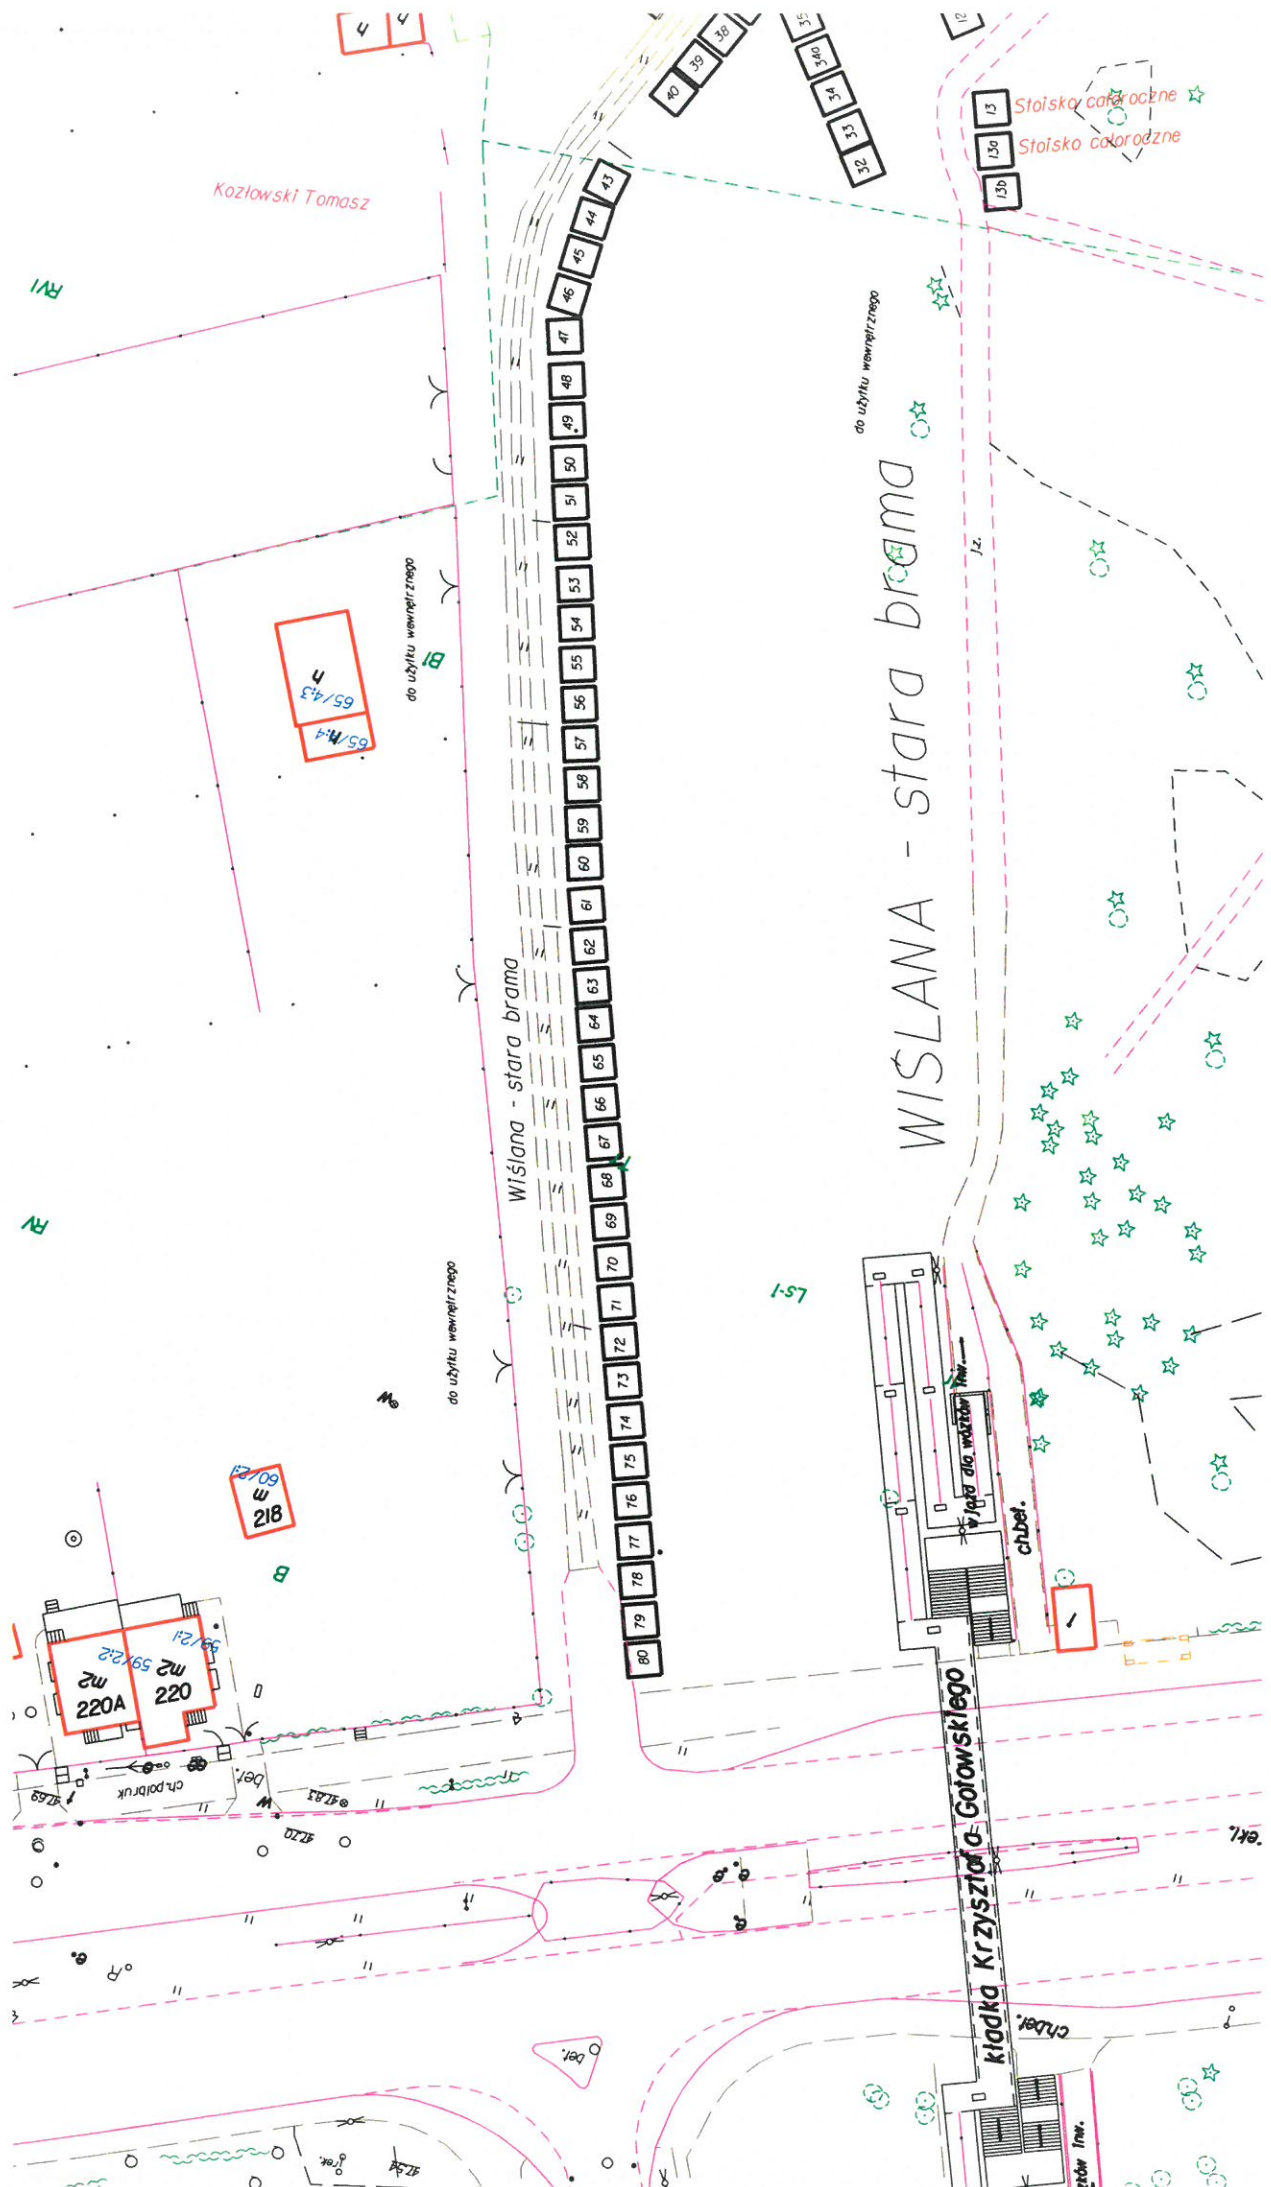


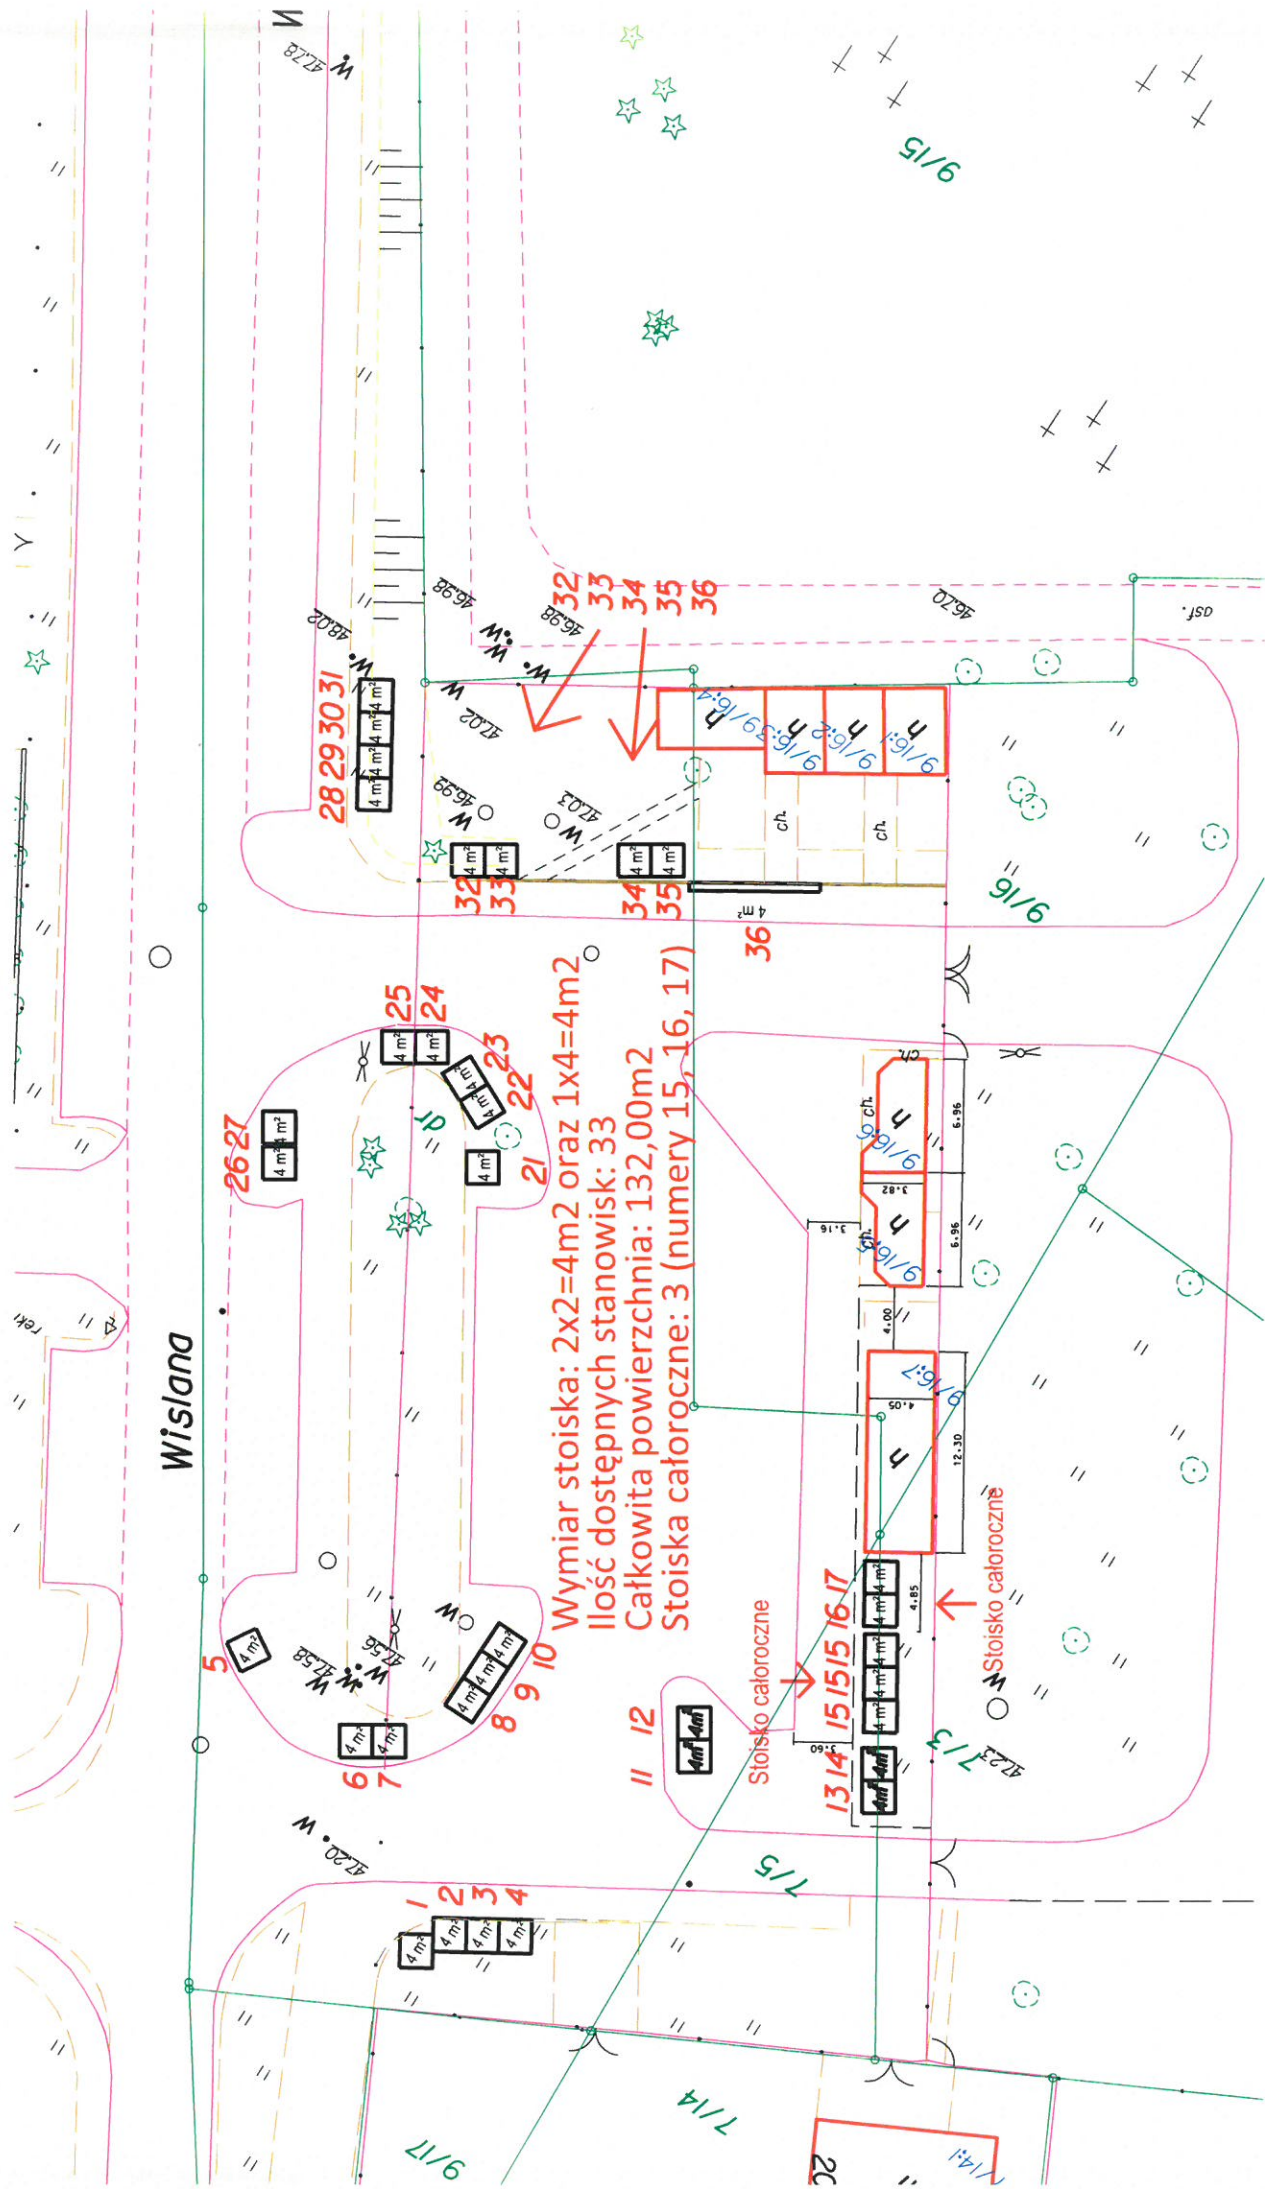

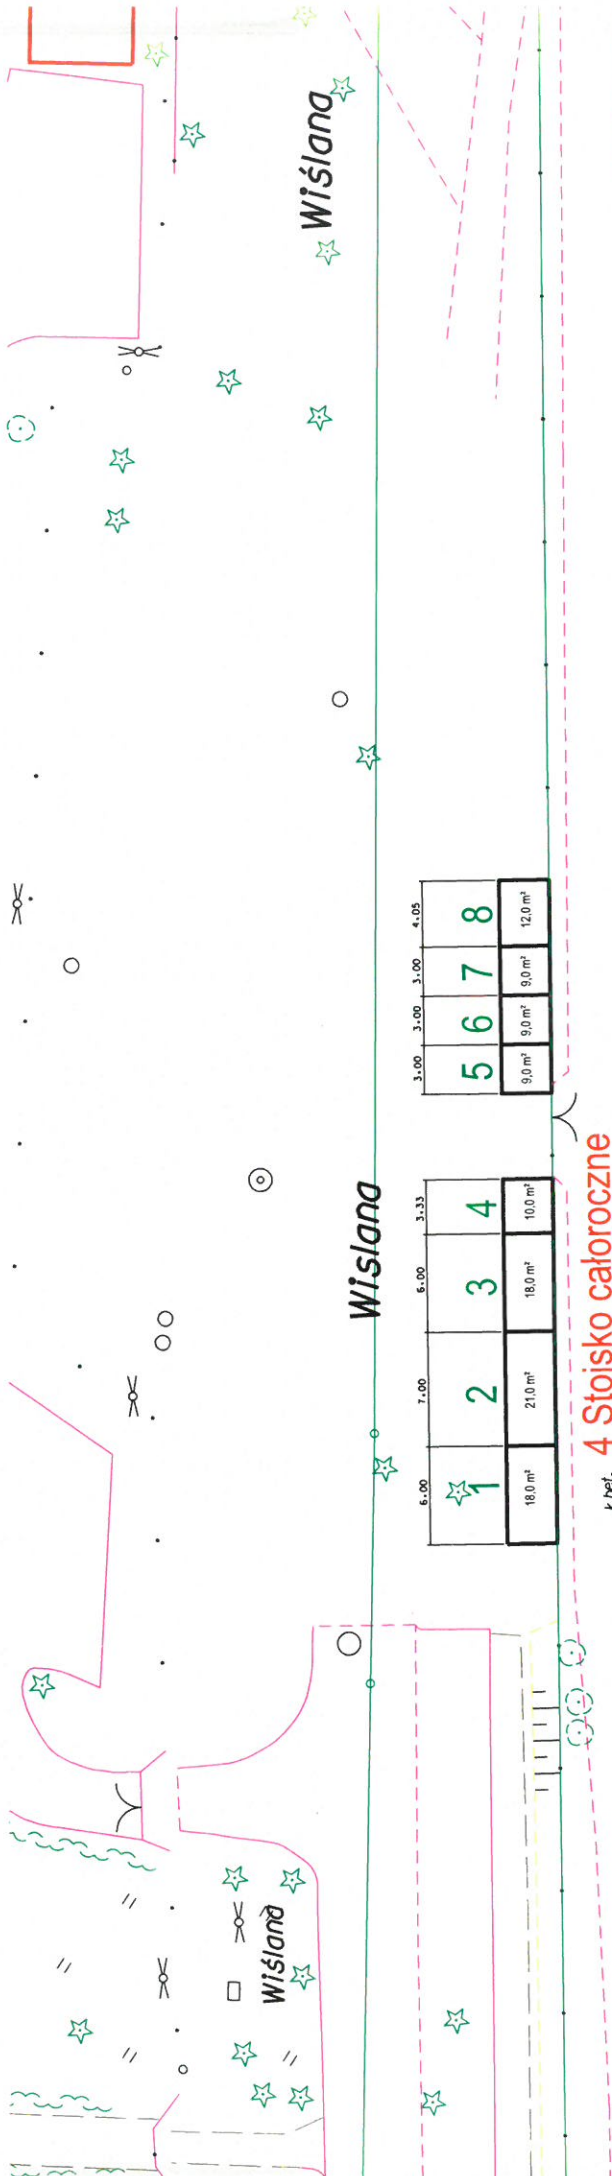


Wymiar stoiska: zgodnie z mapą
 Ilość dostępnych stanowisk: 8
 Całkowita powierzchnia: 106,00m²
 Stoiska całoroczne: 1



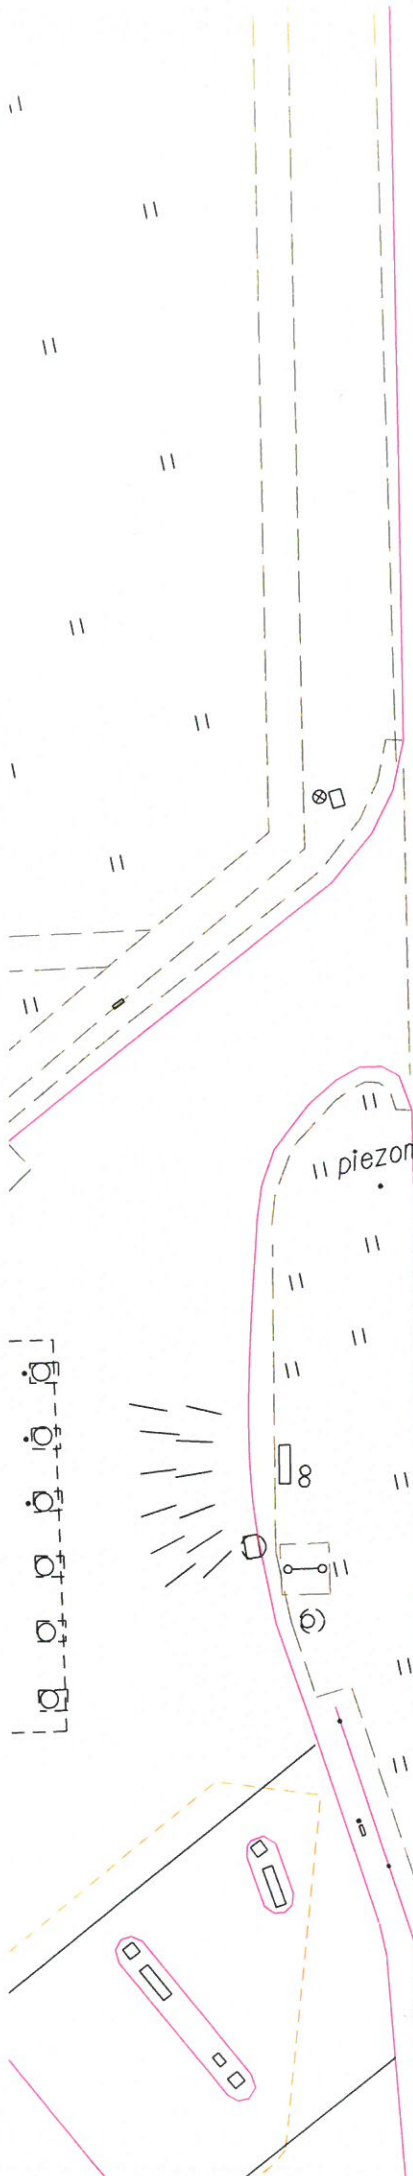


Wyszyńskiego

Wymiar stoiska: 2x1=2m²
Ilość dostępnych stanowisk: 47
Całkowita powierzchnia: 94,00m²
Stoiska całoroczne: 3

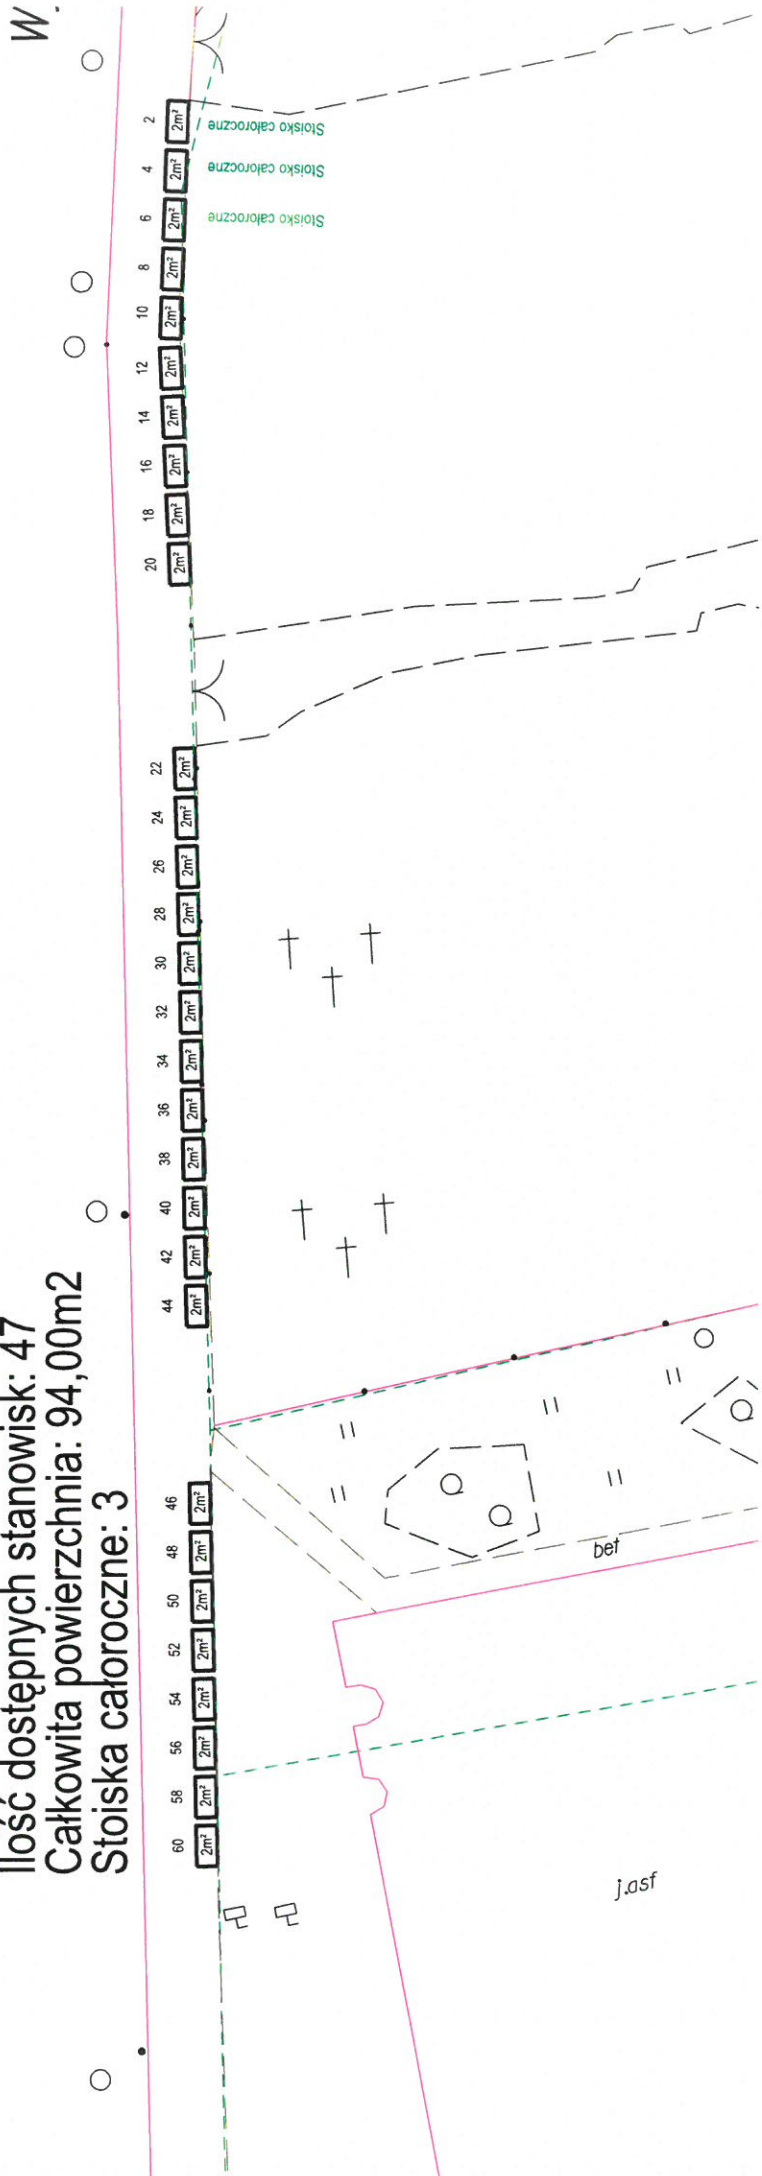

Wyszyńskiego



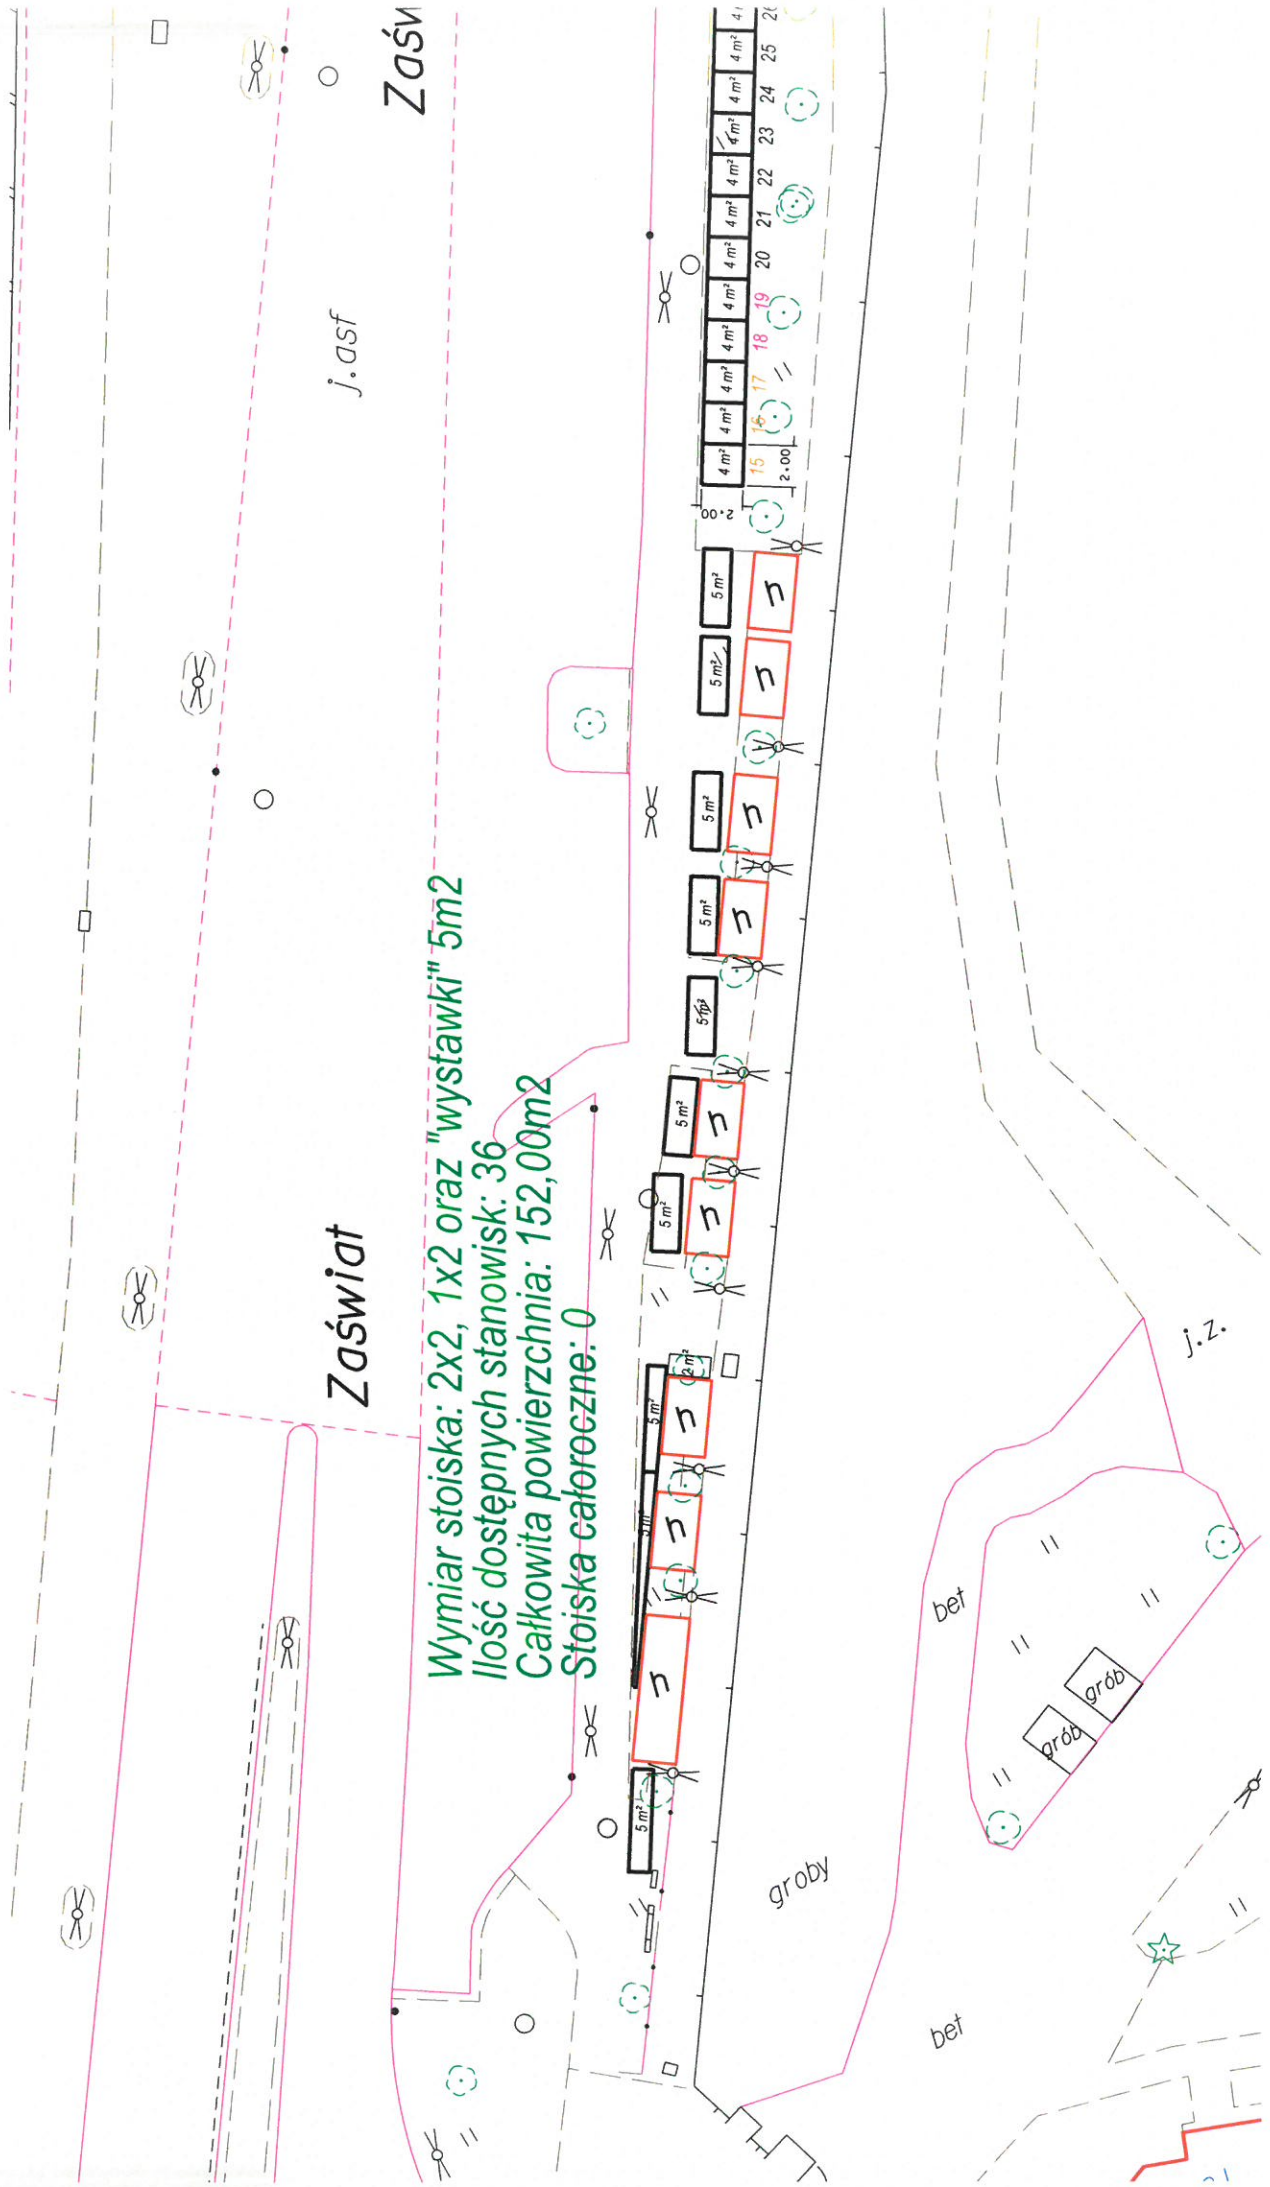

Zaświat

j.asf

Zaśw

Wymiar stoiska: 2x2, 1x2 oraz "wystawki" 5m²
Ilość dostępnych stanowisk: 36
Całkowita powierzchnia: 152,00m²
Stoiska całoroczne: 0

15	16	17	18	19	20	21	22	23	24	25
4 m ²	4 m ²	4 m ²	4 m ²	4 m ²	4 m ²	4 m ²	4 m ²	4 m ²	4 m ²	4 m ²


bet

groby



groby

j.z.

bet

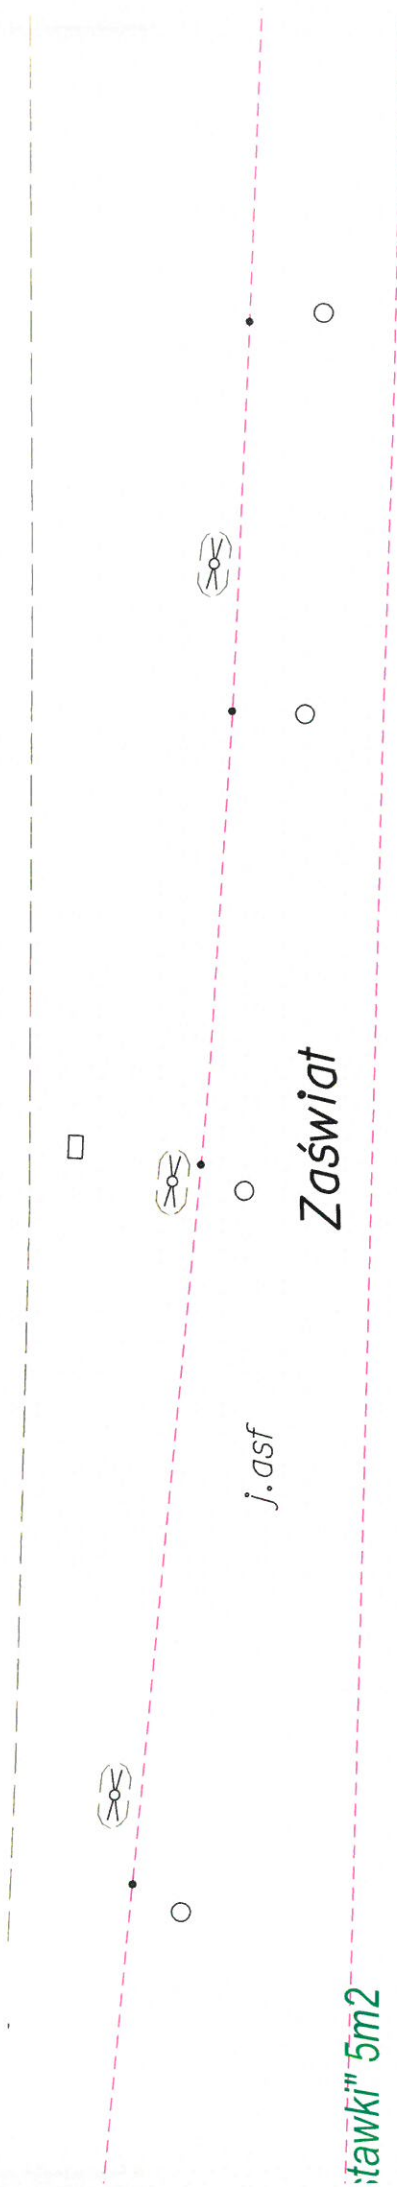

stawki" 5m2

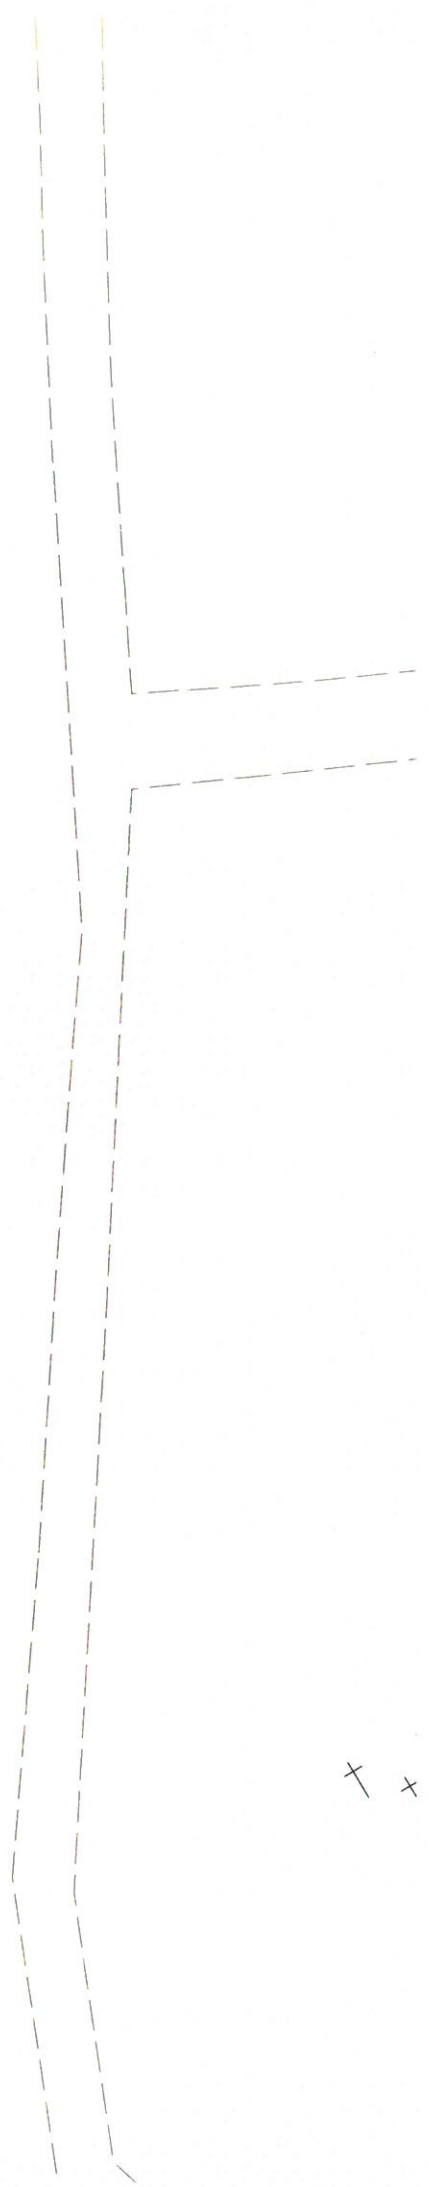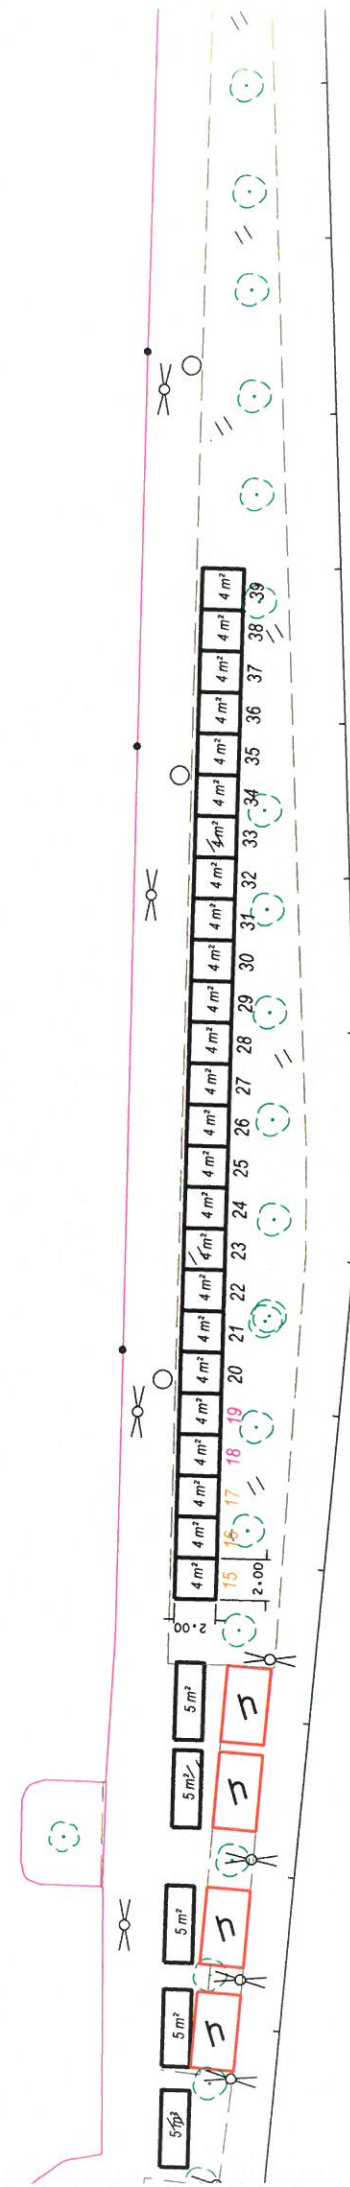

+

1.00



m2
12/4:2