


- LEGENDA
- proj. krawężnik drogowy
 - proj. obrzeże chodnikowe
 - - - - - proj. opornik drogowy
 - - - - - proj. linia rozgraniczenia
 - proj. linia ustanowienia obowiązku budowy
 - proj. jezdnia asfaltowa
 - proj. ścieżka rowerowa
 - proj. chodnik z płytek betonowych
 - proj. nawierzchnia z kostki kamiennej
 - proj. pieszojezdnie
 - proj. zjazdy
 - proj. parkingi
 - proj. opaska

BUTOH Włodzimirz Paicki ul. Chodkiewiczza 15 85-065 Bydgoszcz			
Investor: Zarząd Dróg Miejskich i Komunikacji Publicznej w Bydgoszczy	Stadium KONCEPCJA	Uprawnienia UAN-KZ-7210/278/87 upow. do sporz. proj. drog. w spec. zakresie (zakres)	Podpisy
Obiekt: Budowa infrastruktury rowerowej na ulicy Nakieleskiej na odcinku od ul. Bronkowskiego do ul. Lochowskiej wraz z rozbudową jezdni	mgr inż. W. Paicki	KUP/3/POOK/03 w spec. zakresie (zakres)	
Przedmiot opracowania: PLAN SYTUACYJNY	mgr inż. M. Kostrzewa	KUP/0126/POOD/18 Uprawn. do projektowania bez ograniczeń w spec. dziedzinie	
	mgr inż. Robert Jakielski	LIPIEC 2017	Skala 1:500
			Nr rysunku 1-4

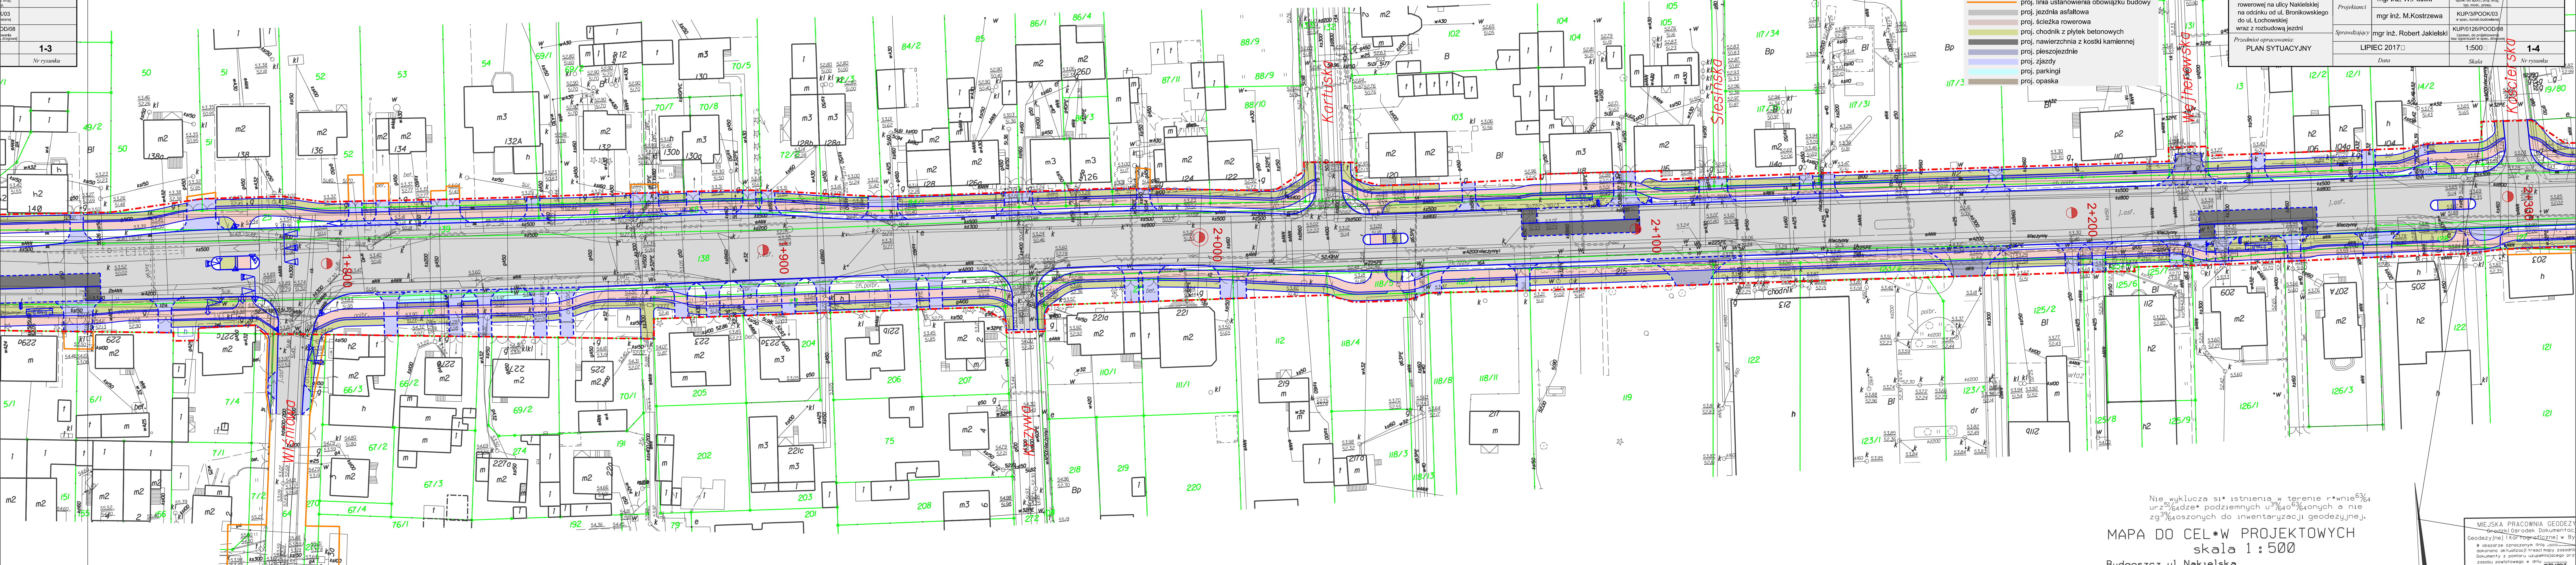

Nie wyklucza się istnienia w terenie r*wnie^{63/4} urz^{51/64}dze* podziemnych u^{3/64}o^{6/64}nych a nie z^{3/64}oszonych do inwentaryzacji geodezyjnej.

MAPA DO CEL*W PROJEKTOWYCH
skala 1 : 500

Bydgoszcz ul. Nakieleska
Bydgoszcz ul. Nakieleska

MIEJSKA PRACOWNIA GEODEZYJNA
Geodezyjny Ośrodek Dokumentacji
Geodezyjnej i Kartograficznej w Bydgoszczy
w obszarze oznaczonym linia zmienną
dokonano skłuzzoj[?] treści mapy zgodnie
dokumenty z pomiaru uzupelniajacego prz
zobu posiatkowego w dniu 03.09.2017.
Mniejsza mapa moze sluzyc do celow projek