


Investor: Zarząd Dróg Miejskich i Komunikacji Publicznej w Bydgoszczy	Stadium KONCEPCJA		Uprawnienia	Nr rysunku 1-7
	Projektanci	mgr inż. W. Palicki	UAN-KZ-7210/278/87 upow. do sporz. proj. drog. typ. most., przep.	
Obiekt: Budowa infrastruktury rowerowej na ulicy Nakiejskiej na odcinku od ul. Bronikowskiego do ul. Łochowskiej wraz z rozbudową jezdni	Data LIPIEC 2017		Skala 1:500	Nr rysunku 1-7
	Sprawdzający	mgr inż. M. Kostrzewa	KUP/3/POOK/03 w spec. konstr. budowlanej	
Przedmiot opracowania: PLAN SYTUACYJNY		mgr inż. Robert Jakiełski		
		KUP/0126/POOD/08 Uprawn. do projektowania bez ograniczeń w spec. drogowej		

LEGENDA

- proj. krawężnik drogowy
- proj. obrzeże chodnikowe
- proj. opornik drogowy
- proj. linia rozgraniczenia
- proj. linia ustanowienia obowiązku budowy
- proj. jezdnia asfaltowa
- proj. ścieżka rowerowa
- proj. chodnik z płytek betonowych
- proj. nawierzchnia z kostki kamiennej
- proj. pieszojezdnie
- proj. zjazdy
- proj. parkingi
- proj. opaska

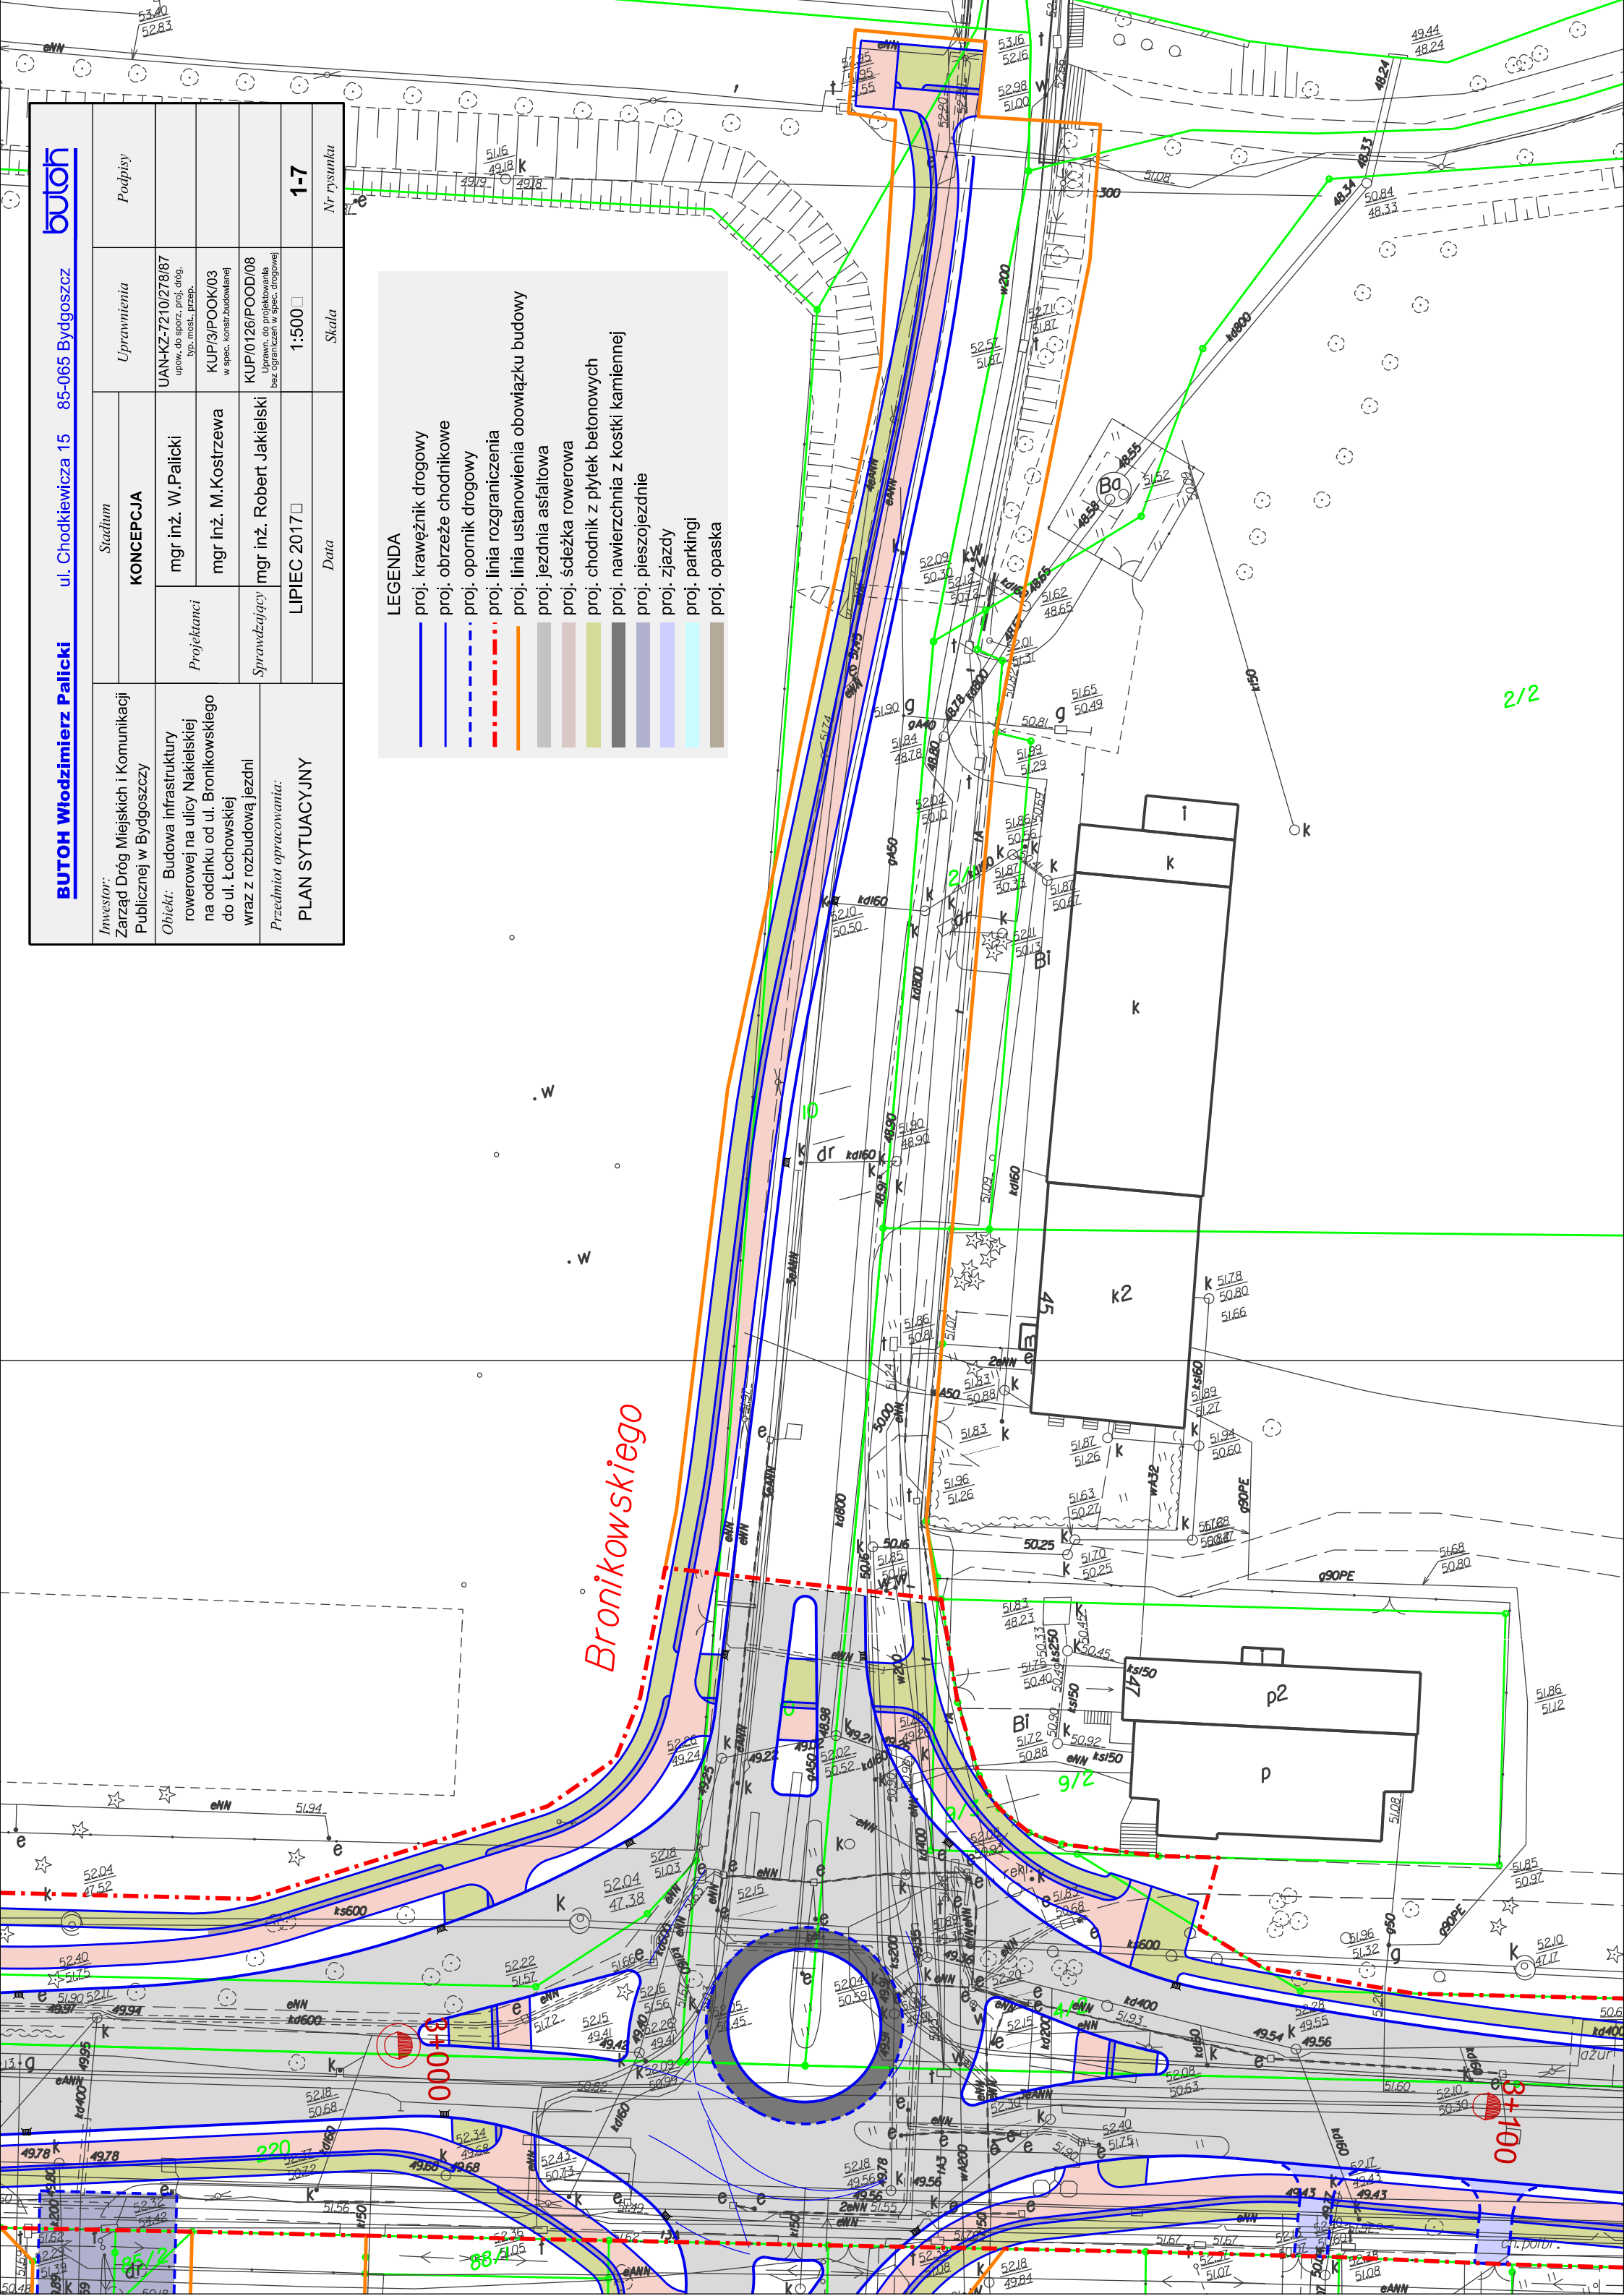

Bronikowskiego